



01 Façade sud-est
1:200

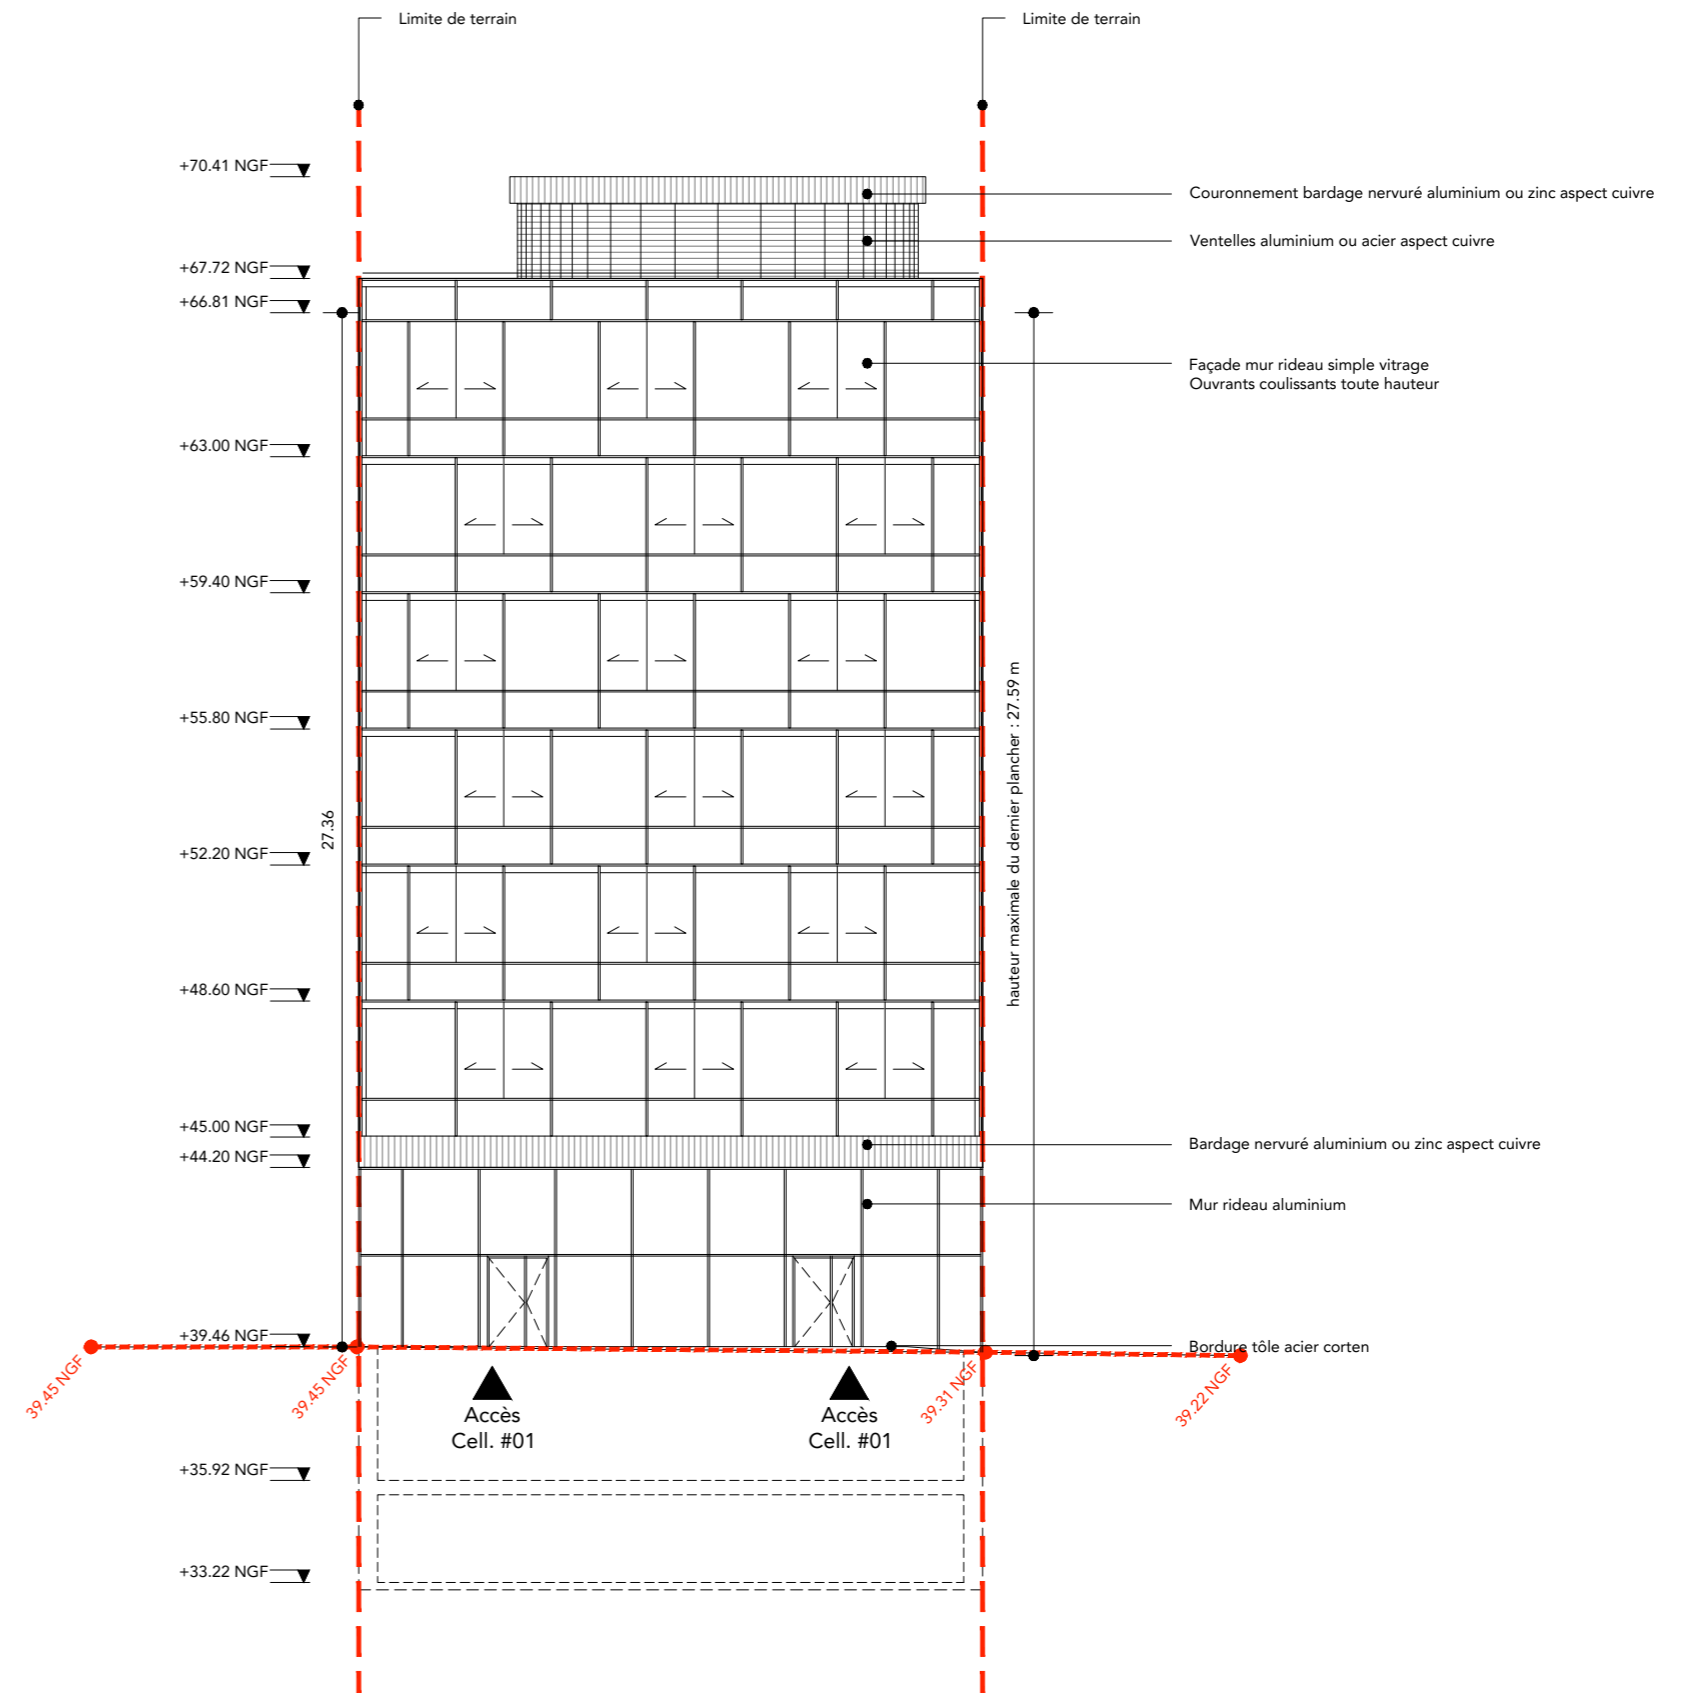

02 Façade nord-ouest
1:200

- Légende**
- NGF 39.22 Côte altimétrique du terrain naturel
 - Terrain naturel
 - ▼ +45.30 NGF Côte altimétrique du projet

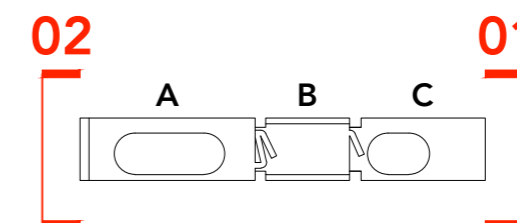

Façades sud-est et nord-ouest			N
H Hérault Arnod architectures 1 rue Meissonnier 93500 Pantin +33 (0)1 48 07 81 40 ha-paris@herault-arnod.fr		Maîtrise d'ouvrage Groupe Lamotte	
Opération	Phase	Émetteur	
CRZ	PC	HAA	
Discipline	Type	Zone	
ARC	FA	-	
Date	Indice	Échelle / Format	Niveau
27.03.2019		1:200 A2	-

PC39.4