


- 1 AUVENT - DEBORD ETAGE
- 2 HALL D'ACCUEIL
- 3 AUDITORIUM AVEC GRADIN FIXE
- 4 BOX DE MUSIQUE INDIVIDUEL
ACOUSTIQUE RENFORCEE
- 5 SALLE DE MUSIQUE COLLECTIVE
- 6 LOCAL TECHNIQUE
- 7 SALLES ASSOCIATIVES

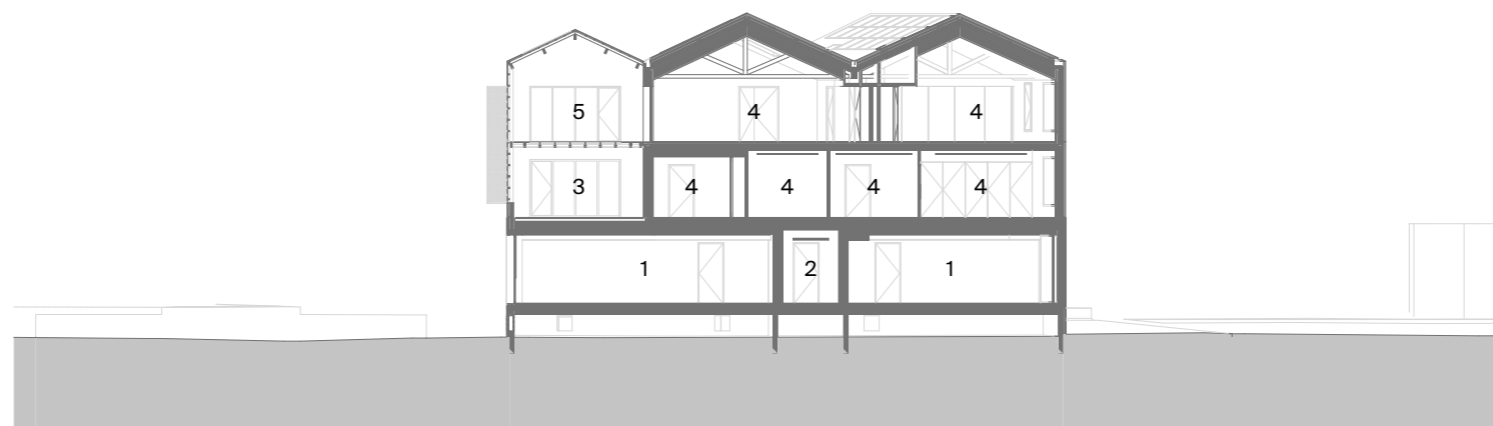

- 1 SALLE DE MUSIQUE COLLECTIVE
- 2 BOX DE MUSIQUE INDIVIDUEL
ACOUSTIQUE RENFORCEE
- 3 LOCAL TECHNIQUE
- 4 SALLES ASSOCIATIVES
- 5 TERRASSE