




Référence | **COUPE E** Ech.1/200

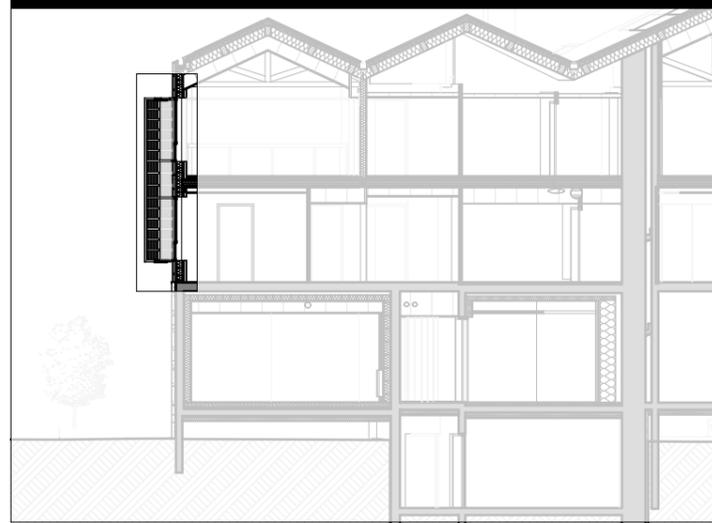

**DÉTAIL | COUPE | Bardage bois | Brise soleil | Façade Sud |** Ech.1/10

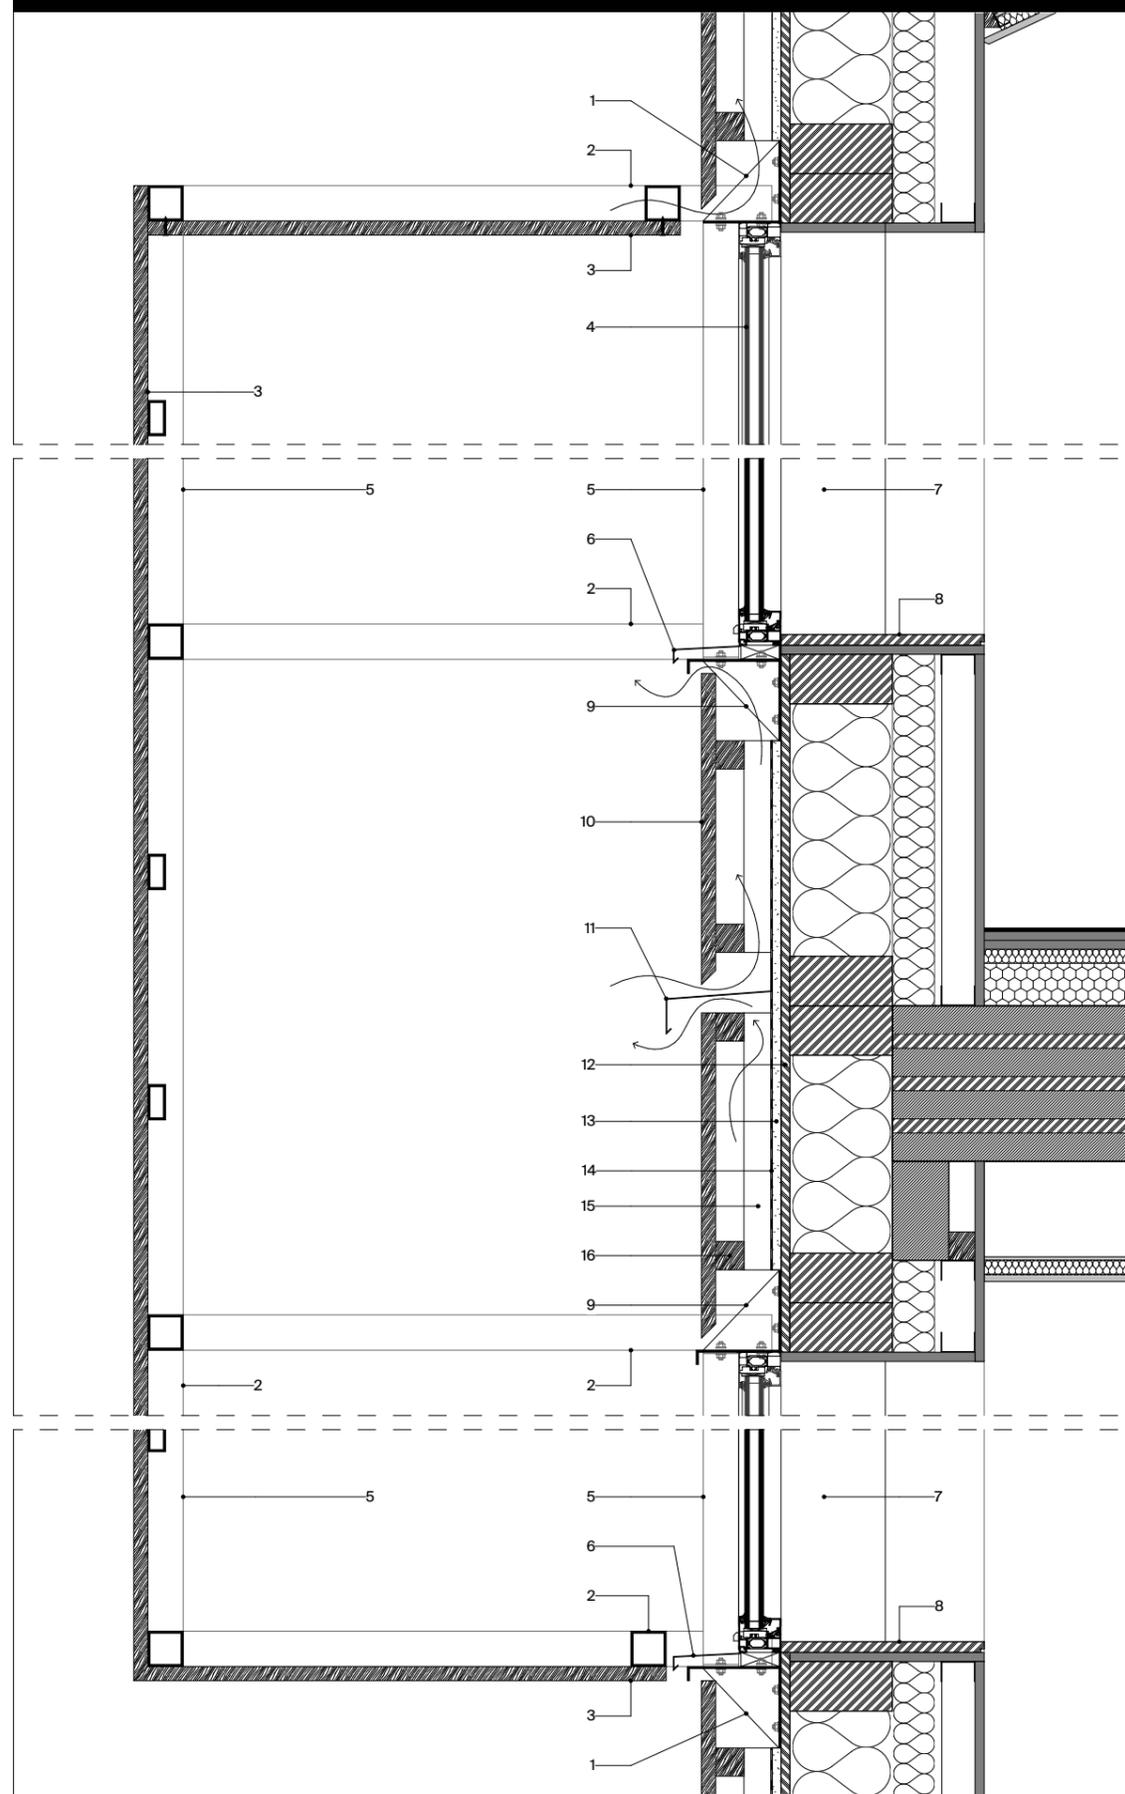

**DÉTAIL | COUPE | Bardage bois | Brise soleil | Façade Sud |** Ech.1/10

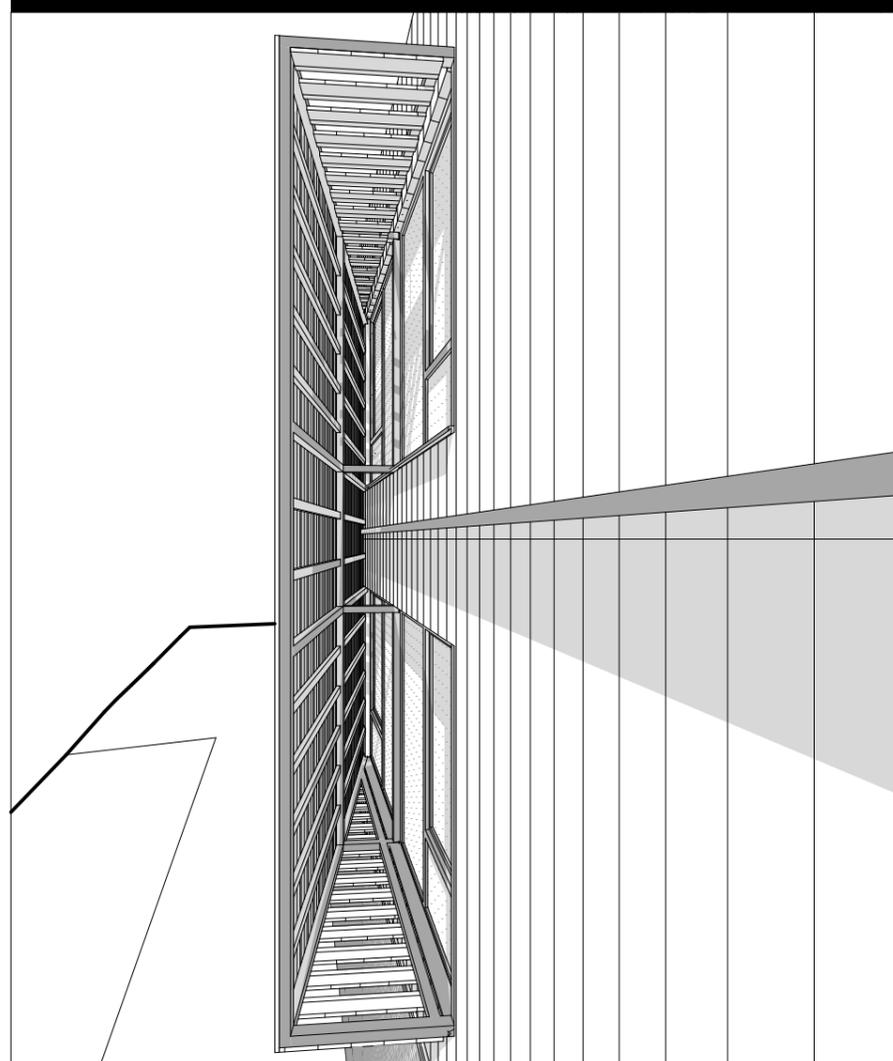

- 1 Pré-cadre**  
Dispositif de recueillement d'eau
- 2 Montant métallique**  
Tubulaire
- 3 Lames bois | Douglas | M1**  
Traitement et finition idem façades  
Une lame sur deux | Lames 90mm
- 4 Menuiseries aluminium**  
RAL 1035 | Cadre aluminium
- 5 Montants métalliques verticaux**  
Tubulaire
- 6 Bavette aluminium**  
RAL 1035
- 7 Poteau bois**
- 8 Tablette Medium | Peinture**  
Joint creux
- 9 Pré-cadre**  
Dispositif de recueillement d'eau  
Support des montants métallique
- 10 Bardage bois vertical**  
Douglas | Type Mezzo | Ets. Piveteau | M1  
Traitement Autoclave et coloration  
Type BIME | Ets. Woodenha
- 11 Déflecteur métallique**  
Débord 50mm  
Teinte gris moyen
- 12 Panneaux OSB**  
Ép. 12mm
- 13 Écran thermique | A2, S3, d0**  
Plaques renforcée | Type Fibre de Cellulose  
Ép. 12,5mm
- 14 Pare-pluie**
- 15 Tasseaux verticaux**  
40\*40mm | à confirmer
- 16 Tasseaux horizontaux**  
40\*40mm | à confirmer