


Parcelle 274A 117m²

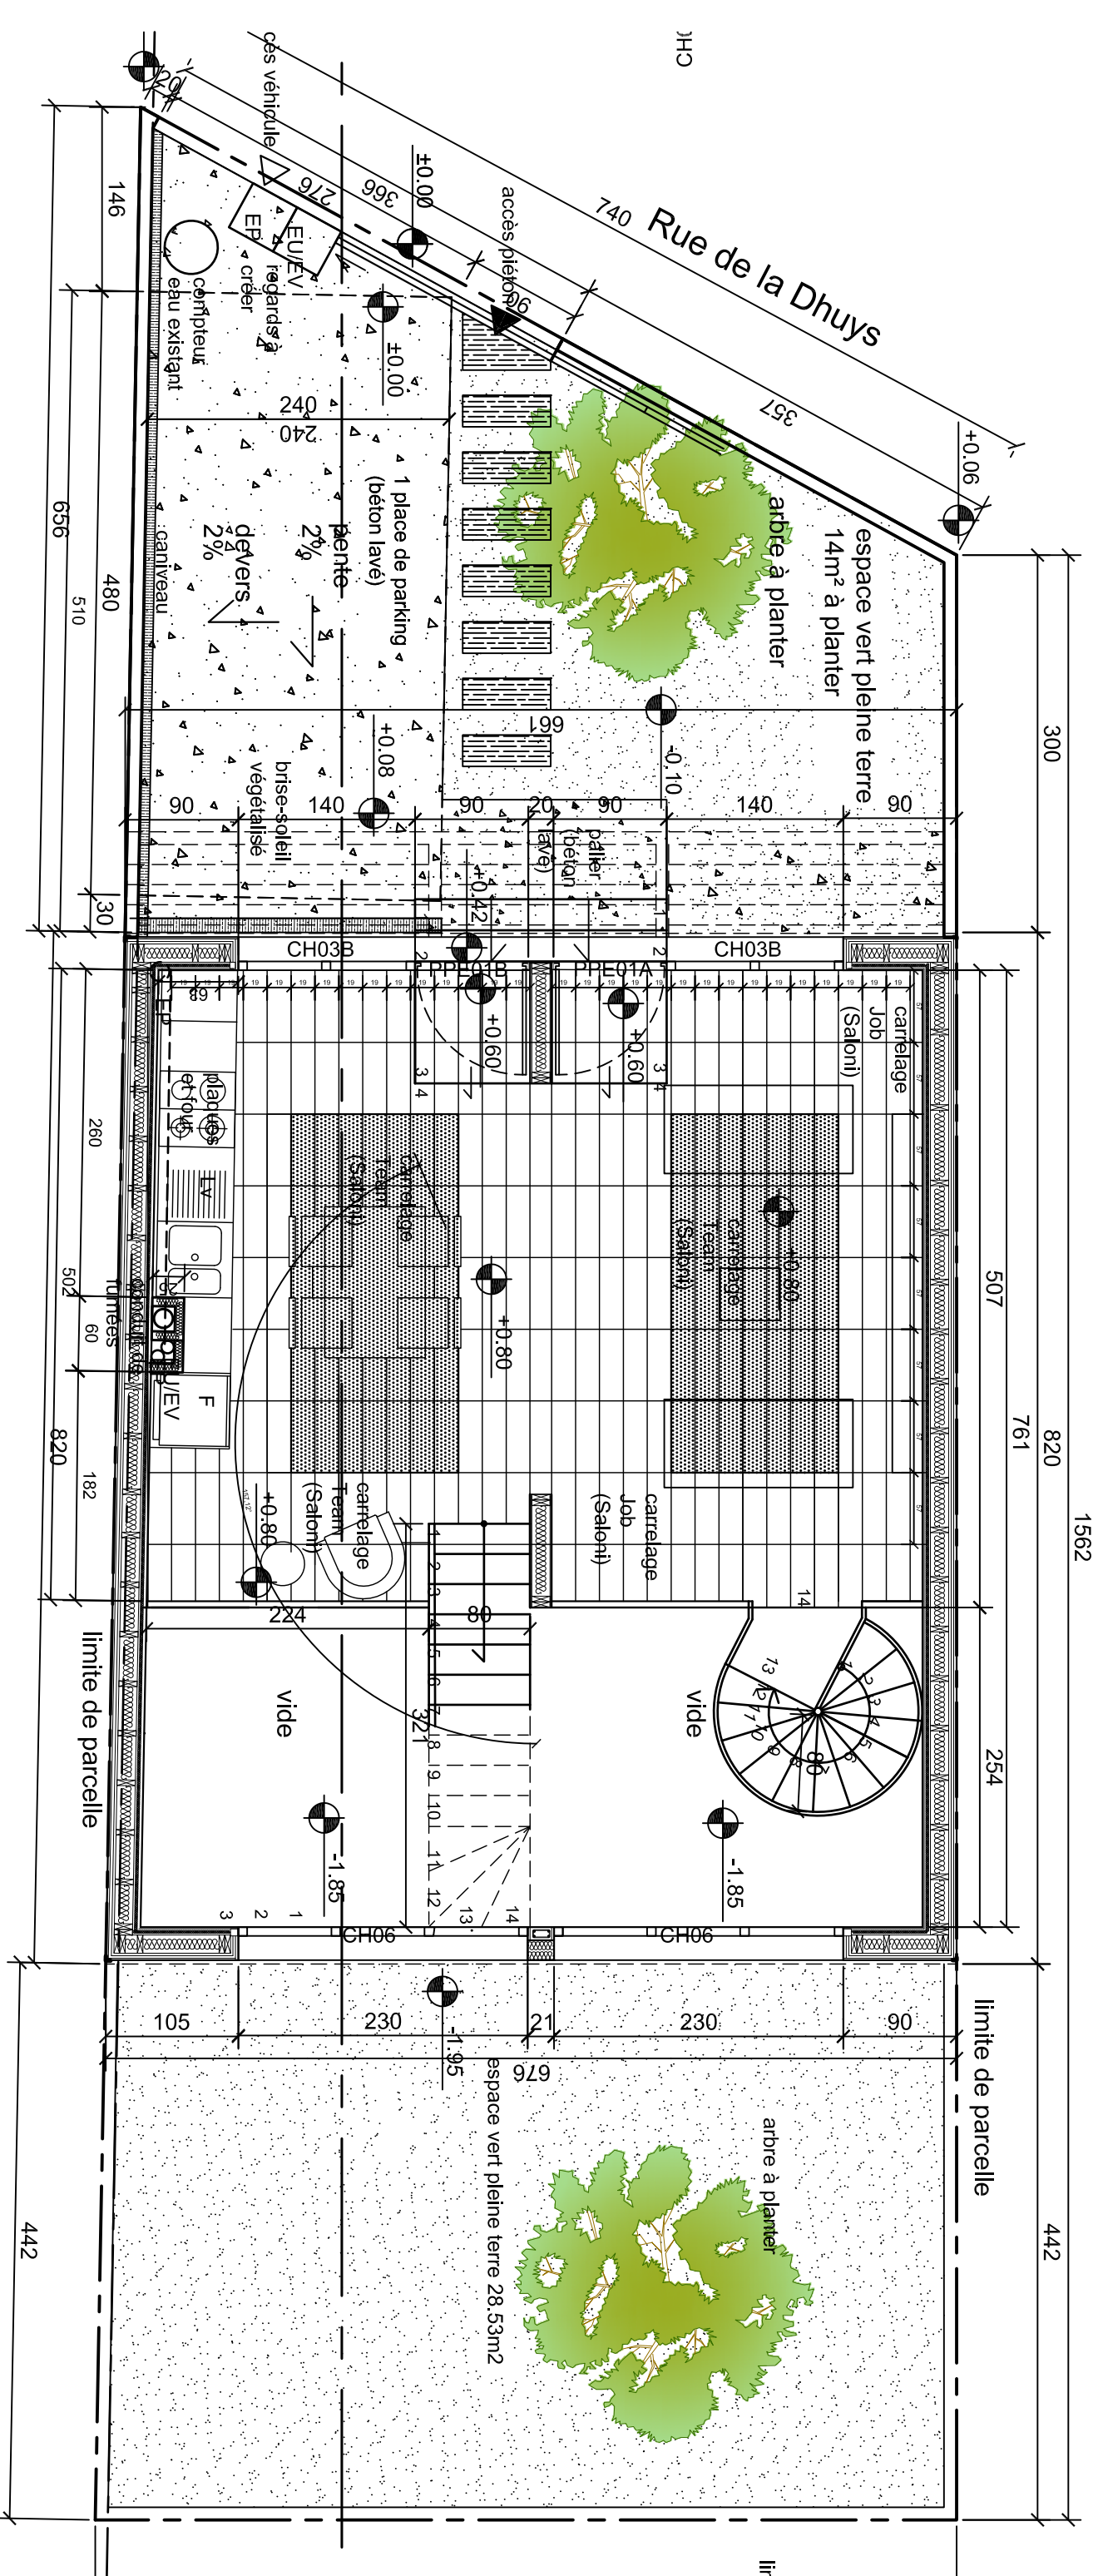

NOTA: les cotes sont données à titre indicatif.
Les entreprisés devront faire leur propres relevés.

MÂITRE D'OUVRAGE Paula Bianco Architecte 14, Rue Traversière 93100 Montreuil 06.01.93.10.68 architecte@paulabianco.net		MÂITRE D'ŒUVRE Paula Bianco Architecte		Adresse : 103 Rue de la Dhuy's - 93130 Noisy le Sec	
SUIVI DES TRAVAUX			PLAN REZ-DE-CHAUSSEE		
13/12/2017		Indice a		1/50	
Plan 04 Carr					