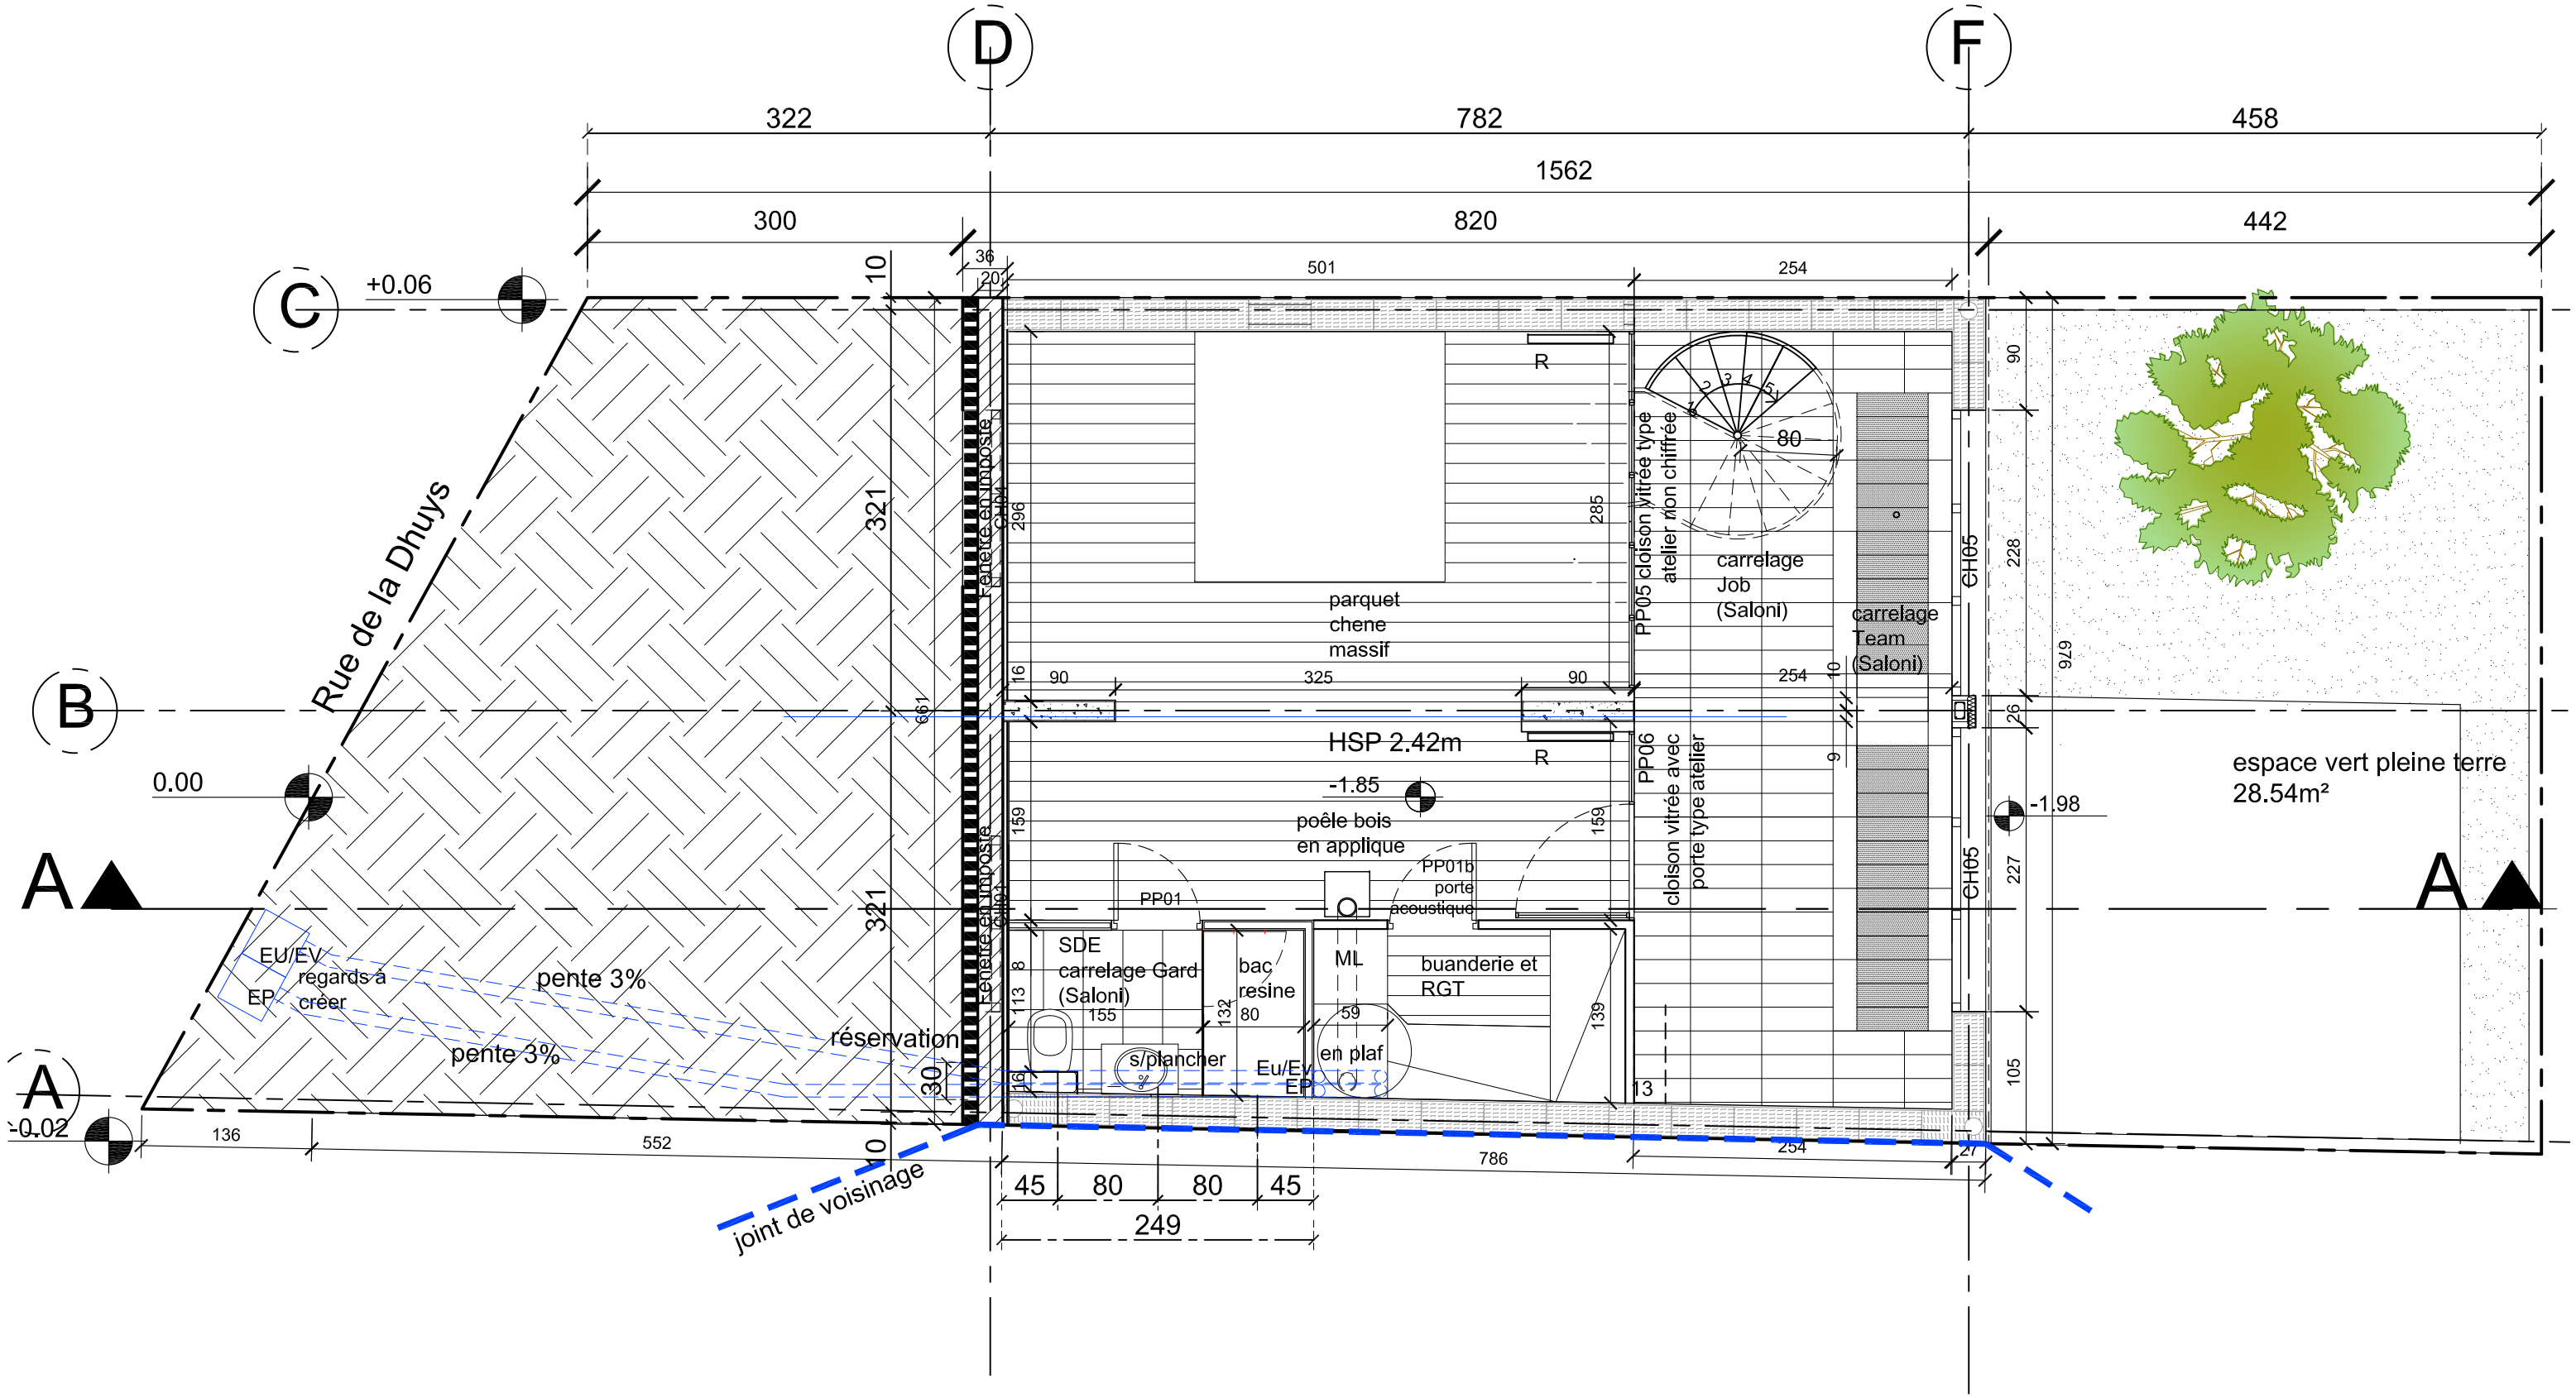

NOTA: les cotes sont données à titre indicatif.
Les entreprises devront faire leur propres relevés.

TRAVAUX DE CONSTRUCTION	Adresse : 103 rue de la Dhuys Noisy Le Sec	**SUIVI DES TRAVAUX**	
MAÎTRE D'OUVRAGE — Paula Bianco Architecte, 14, Rue Traversière, 93100 Montreuil, 06.01.93.10.68, architecte@paulablanco.net	MAÎTRE D'ŒUVRE	PLAN REZ-DE-JARDIN	
		13/12/2017 — 1/100	**Plan 03**