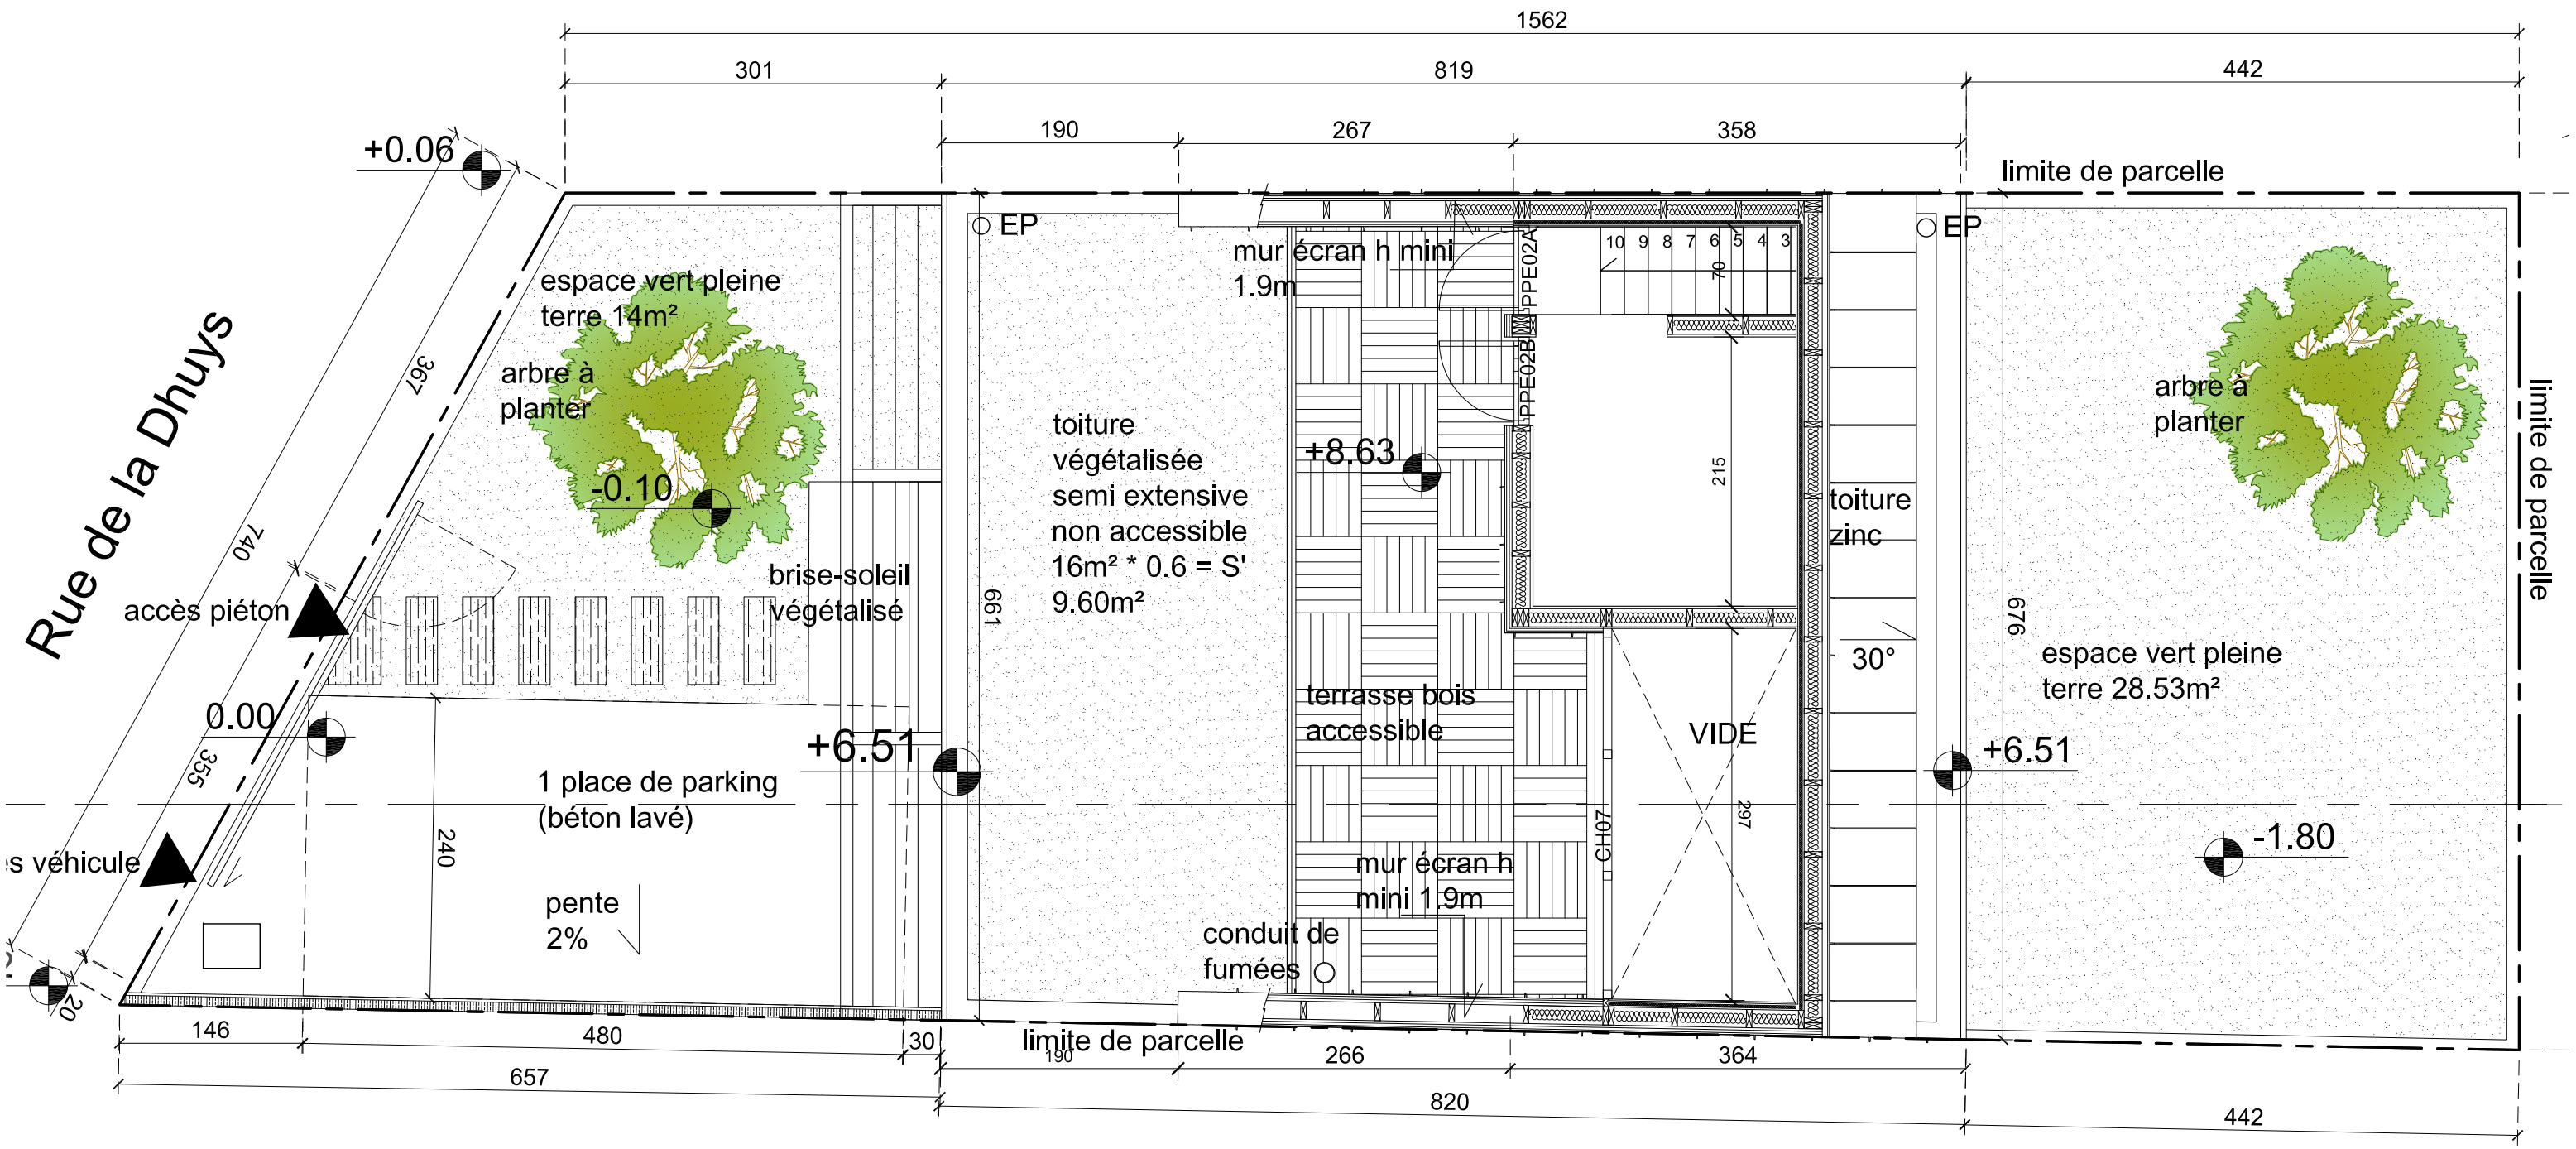

NOTA: les cotes sont données à titre indicatif.
Les entreprises devront faire leur propres relevés.

TRAVAUX DE CONSTRUCTION		Adresse : 103 rue de la Dhuys Noisy Le Sec	**SUIVI DES TRAVAUX**
MAÎTRE D'OUVRAGE	Paula Bianco Architecte 14, Rue Traversière 93100 Montreuil 06.01.93.10.68 architecte@paulablanco.net	MAÎTRE D'ŒUVRE	PLAN DE COMBLES
			13/12/2017 | 1/100 | **Plan 06**