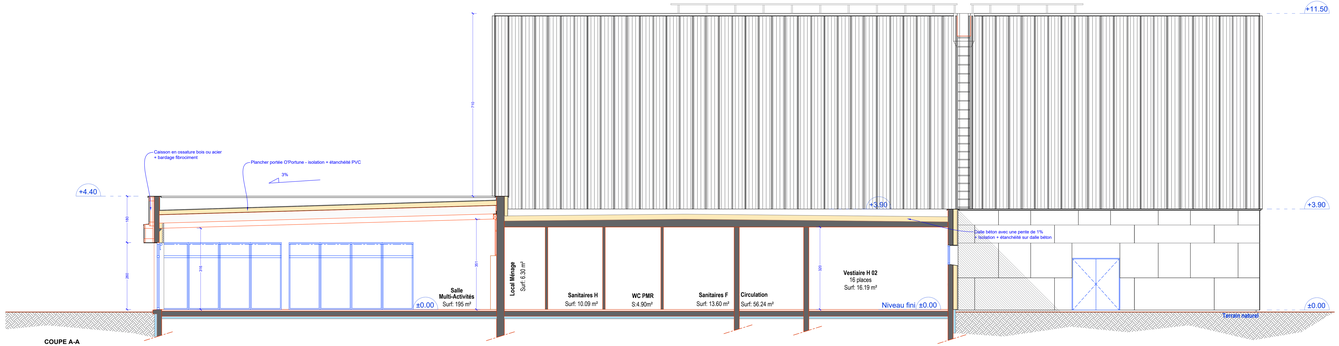

COUPE A-A

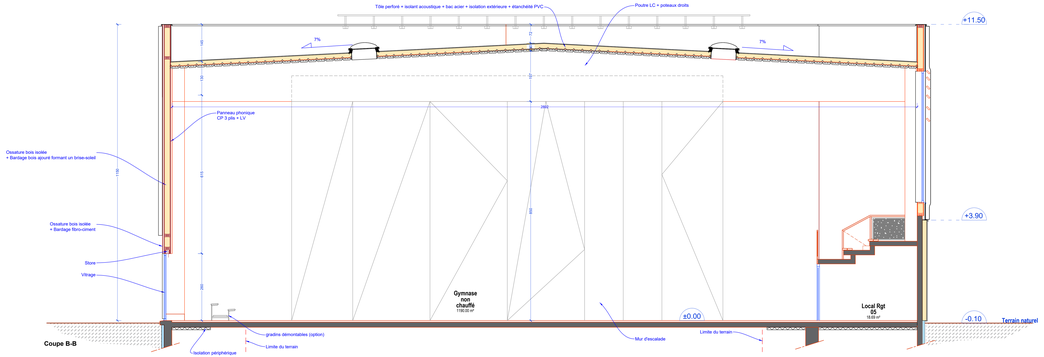

Coupe B-B

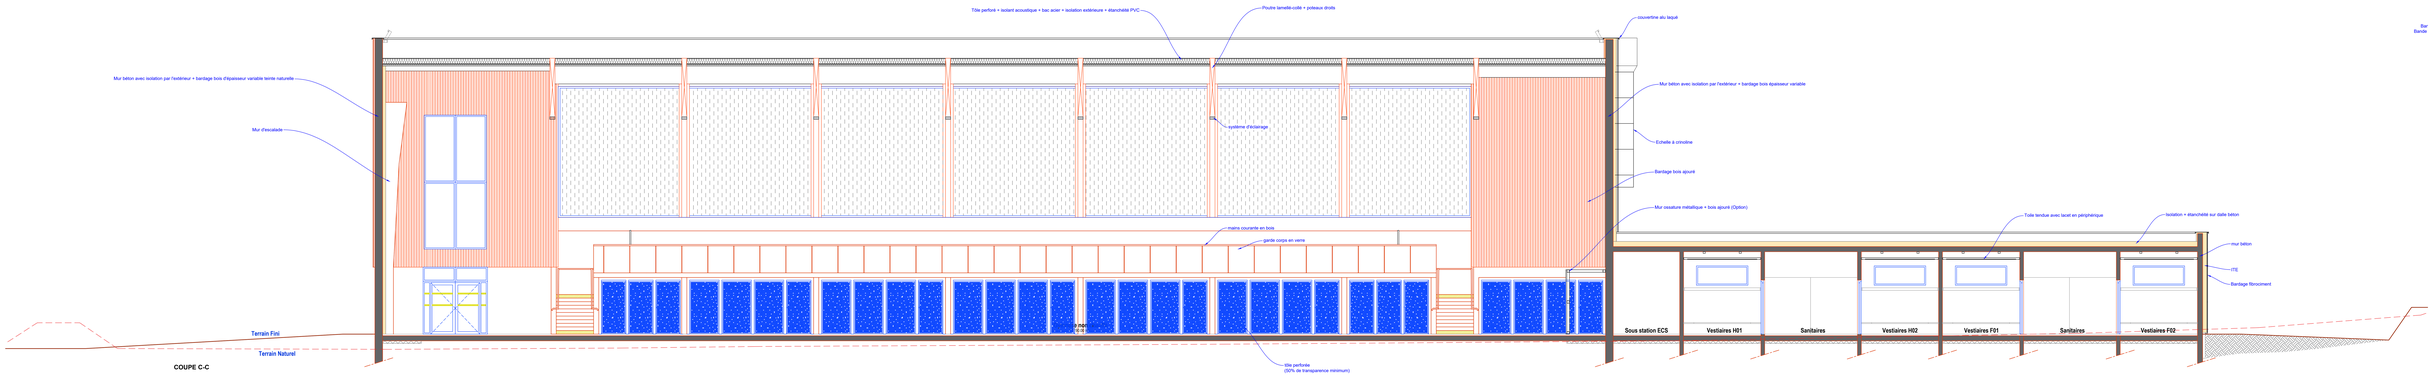

COUPE C-C

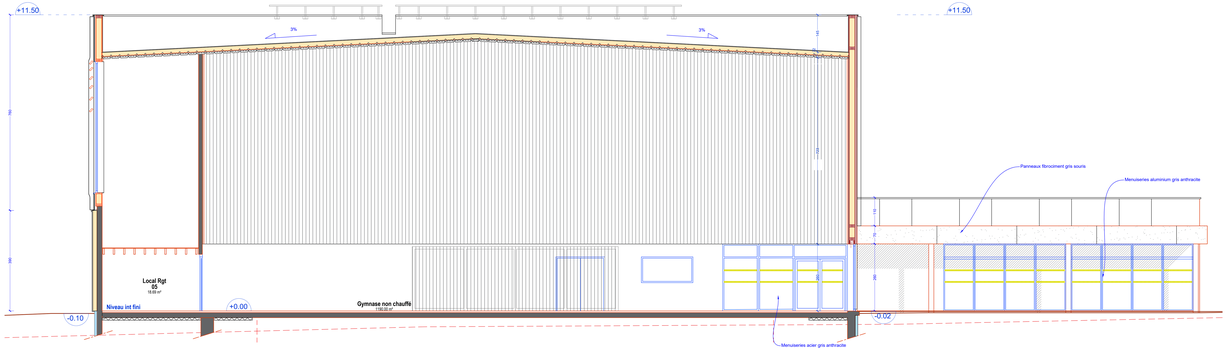

COUPE D-D

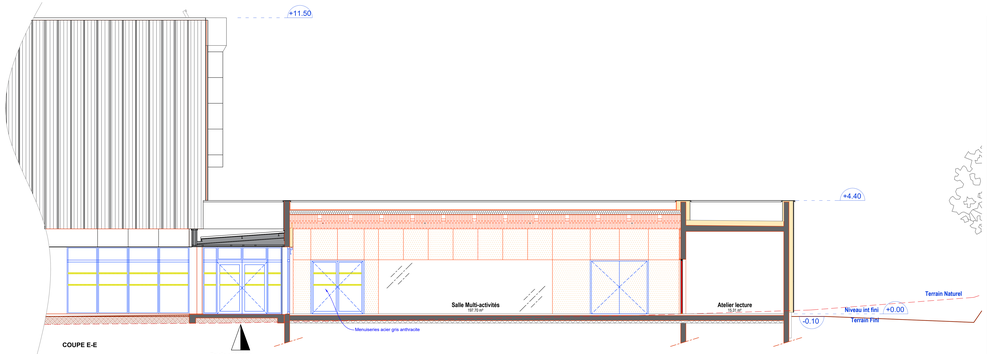

COUPE E-E

Maître d'ouvrage	**Commune de DIGOSVILLE** 4 rue de l'Eglise - 50110 Digosville contact : tél 02 33 22 90 88 / mail : mairie.digosville@wanadoo.fr
Adresse de l'opération	**lieu dit "Clos Martin"** **rue de la Ferme du Four** **50110 DIGOSVILLE** **Cad. Sect. B n°400**
Opération	**Réalisation d'un Gymnase et d'une Salle Multi-Activités** Pièce n° **08** Echelle 1/50 — Réf. affaire H173_17DIG50 — **Projet** — 13/03/2019
Document	**Coupes et Détails** REL / ESQ / APS / APD / DPC DIP / PRO/DCE / Chantier / DOE
Modifications	
Architecte	**ATELIER 970** sarl Hornnet Olivier & Lemonnier Jérôme architectes dplg 8 quartier rue des Pirès - 76690 Varengeville tél : Out 35 ½ 96 ½ 98 ½ 0 / fax : Out 35 ½ 96 ½ 98 ½ contact@atelier970.fr — www.atelier970.fr