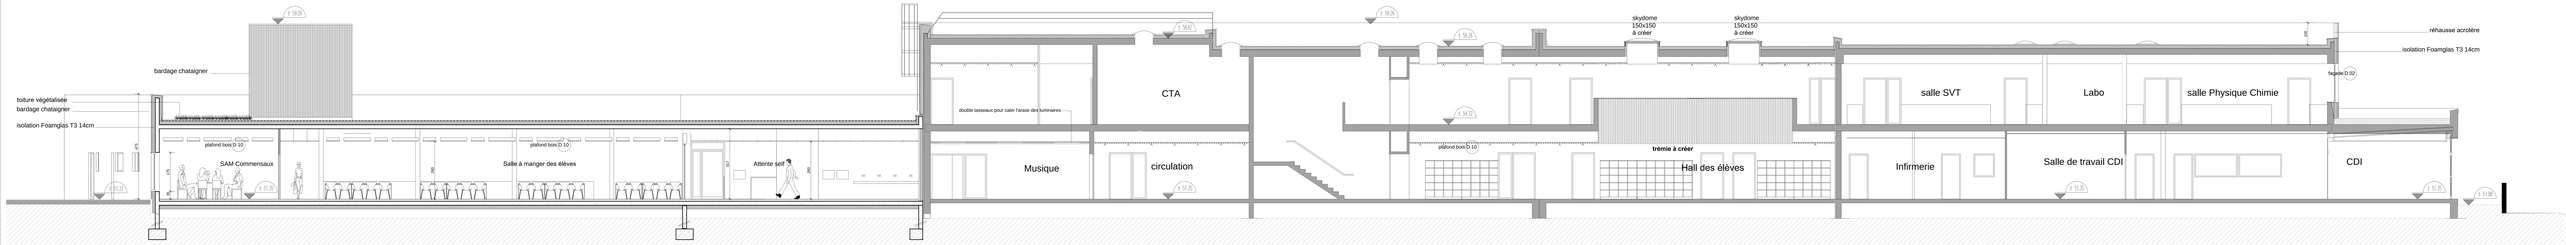

Coupe FF' longitudinale - échelle : 1/50

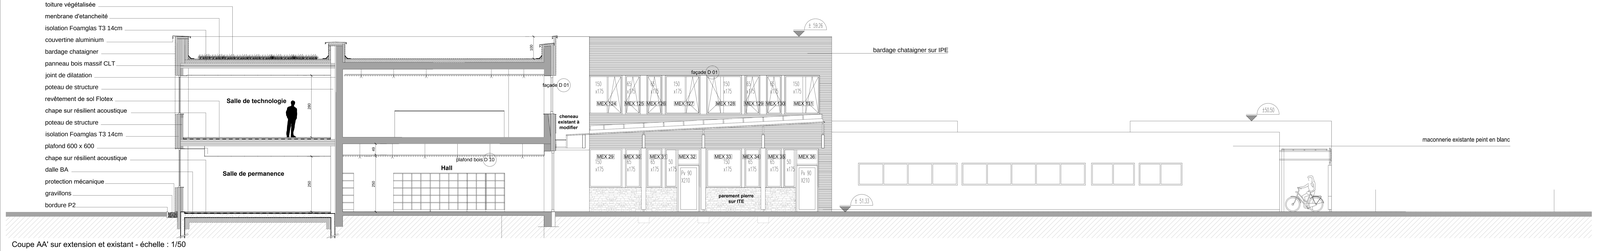

Coupe AA' sur extension et existant - échelle : 1/50

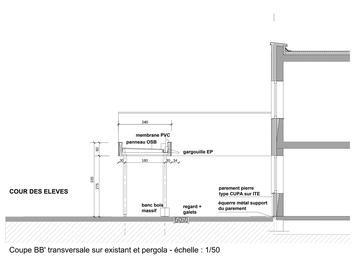

Coupe BB' transversale sur existant et pergola - échelle : 1/50

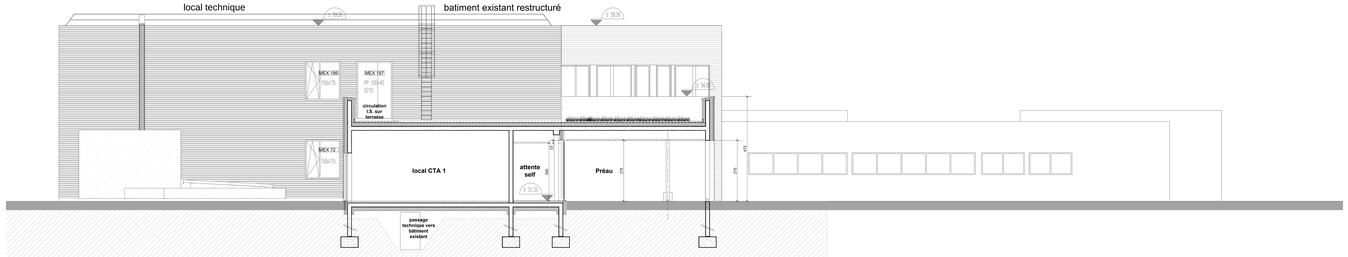

Coupe FF' sur extension local CTA1 - échelle : 1/50

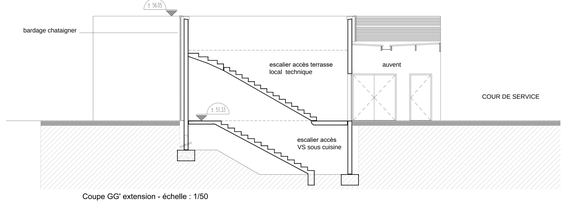

Coupe GG' extension - échelle : 1/50

COLLEGE LOUIS CHAPPEDELAINE
6, rue Jules Ferry 22640 PLENEE JUGON
CONSTRUCTION D'UNE RESTAURATION
& RESTRUCTURATION DU COLLEGE POUR
400 ELEVES
DOSSIER DCE

MAÎTRISE D'OUVRAGE
CONSEIL DEPARTEMENTAL DES COTES D'ARMOR
CS 42237
Service Gouvernant
9 Place du Général de Gaulle
22 023 ST BRIEUC CEDEX 1

ARCHITECTES et OPC
LIARD & TANGUY
18 rue du Quatorzet
22100 DINAN Cedex
Tél.02 96 85 54 55
fant.liargup@wanadoo.fr

COUPES AA'- BB'- FF'- GG'
éch : 1/50

N°12

Economiste : SARL MSC
16, Zone du Vertbuat
22400 LAMBALLE
Tél. 02 96 50 16 00
msc.c.ceneau@cdi.fr

BET Fluides : ARMOR INGENIERIE
SC, rue de la Ville Neuve
BP4
22360 LANGUENAN
Tél. 02 96 33 07 64
christophe.tohier@armoringenierie.fr
bertrand.etienne@armoringenierie.fr

BET environnementale : AFCE
7, Promenade du Fort
22190 PLERIN
Tél. 02 37 94 54 43
e. commare@afce.eu

BET Cuisine : KEGIN INGENIERIE
Z.A. Kerlaurent
22100 DINAN Cedex
Tél. 02 96 85 55 56
kegin.ingenierie@wanadoo.fr

BET Structure bois : GSB
4, rue Fulgence Bienvenue
22300 LANNION
Tél. 02 96 48 54 70
gsb@wanadoo.fr

BET Structure béton : BSOS
15, rue rue des Clôtures
22600 LOUDEAC
Tél. 02 96 28 46 40
p.leroux.bos@wanadoo.fr

BET Acoustique : ACOUSTIBEL
14, ZA Kerlaurent
29900 CONCARNEAU CEDEX
Tél. 02 98 50 40 49
acb@acoustique.com

	DATE	MODIFICATIONS	DATE	DIFFUSION
				APS
				1.DEC
				1.EXE
				2.EXE
				01-2014
				PRO
				DCE