





Perspective depuis la rue du clos de Saint Maur, sur le lot 06 - Variation des gabarits à l'échelle domestique et présence de différentes typologies en façades.



Plan masse 1/500

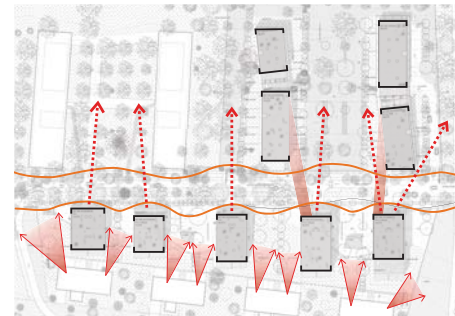

1. Implantation et vues orientées  
+ création de fuyantes  
+ variations des perceptions

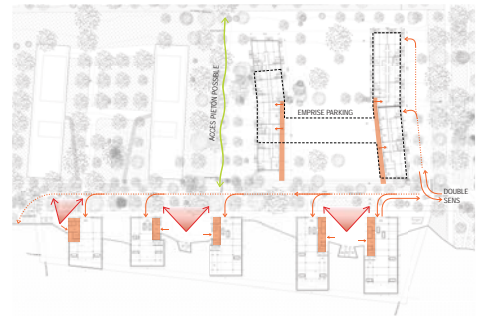

2. Accès et circulation double sens



3. continuité intérieur / extérieur  
loggia, lot 06




4. continuité intérieur / extérieur  
balcons, lot 05b



Façade Sud lot 5b 1/250






Façade Nord lot 6 1/250

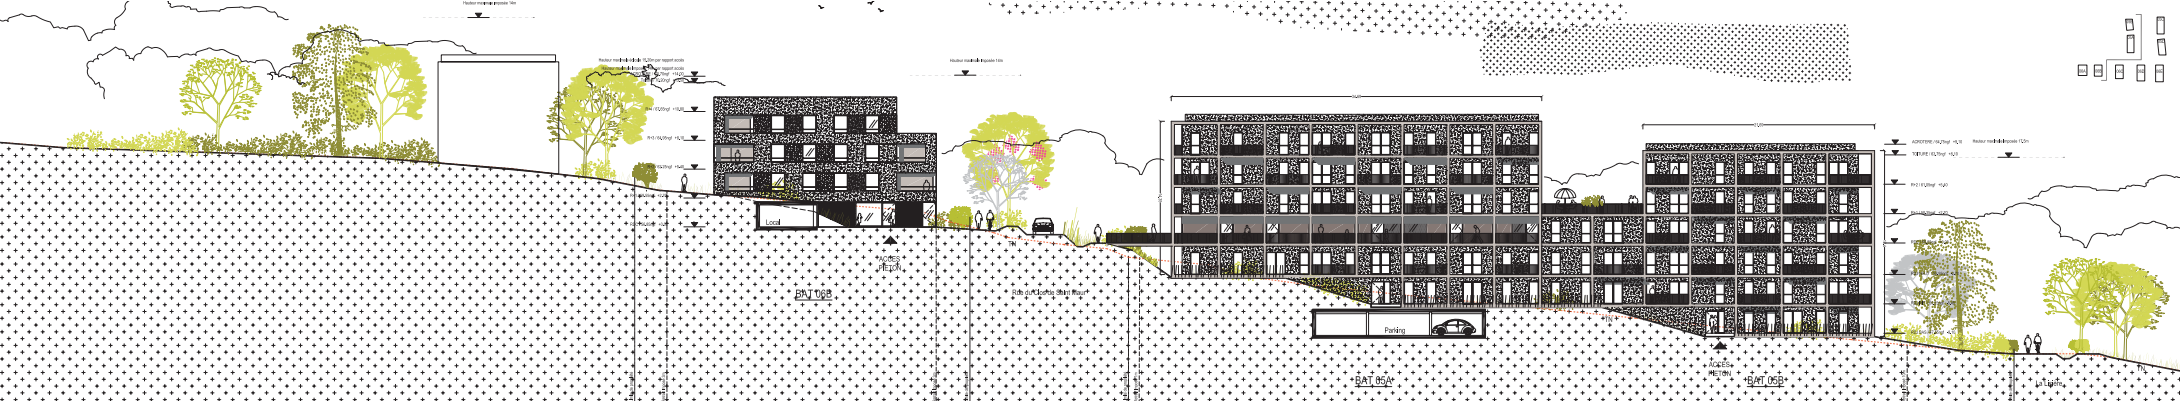


Façade Est 1/250



Perspective depuis la rue du clos de Saint Maur, sur le lot 05b - L'intimité est assurée derrière l'exosquelette en structure bois. La topographie et les arbres sont préservés.

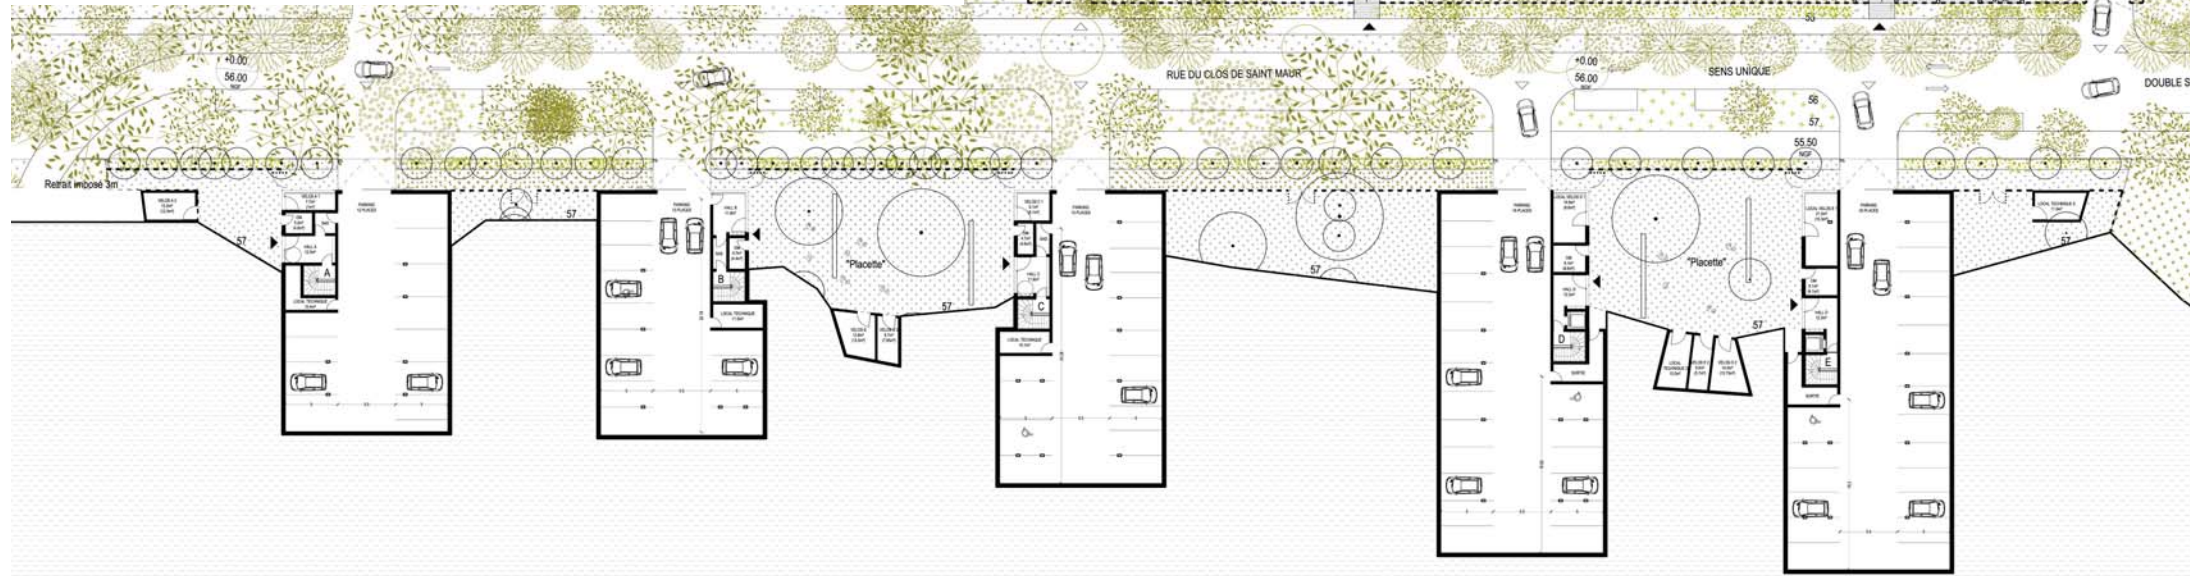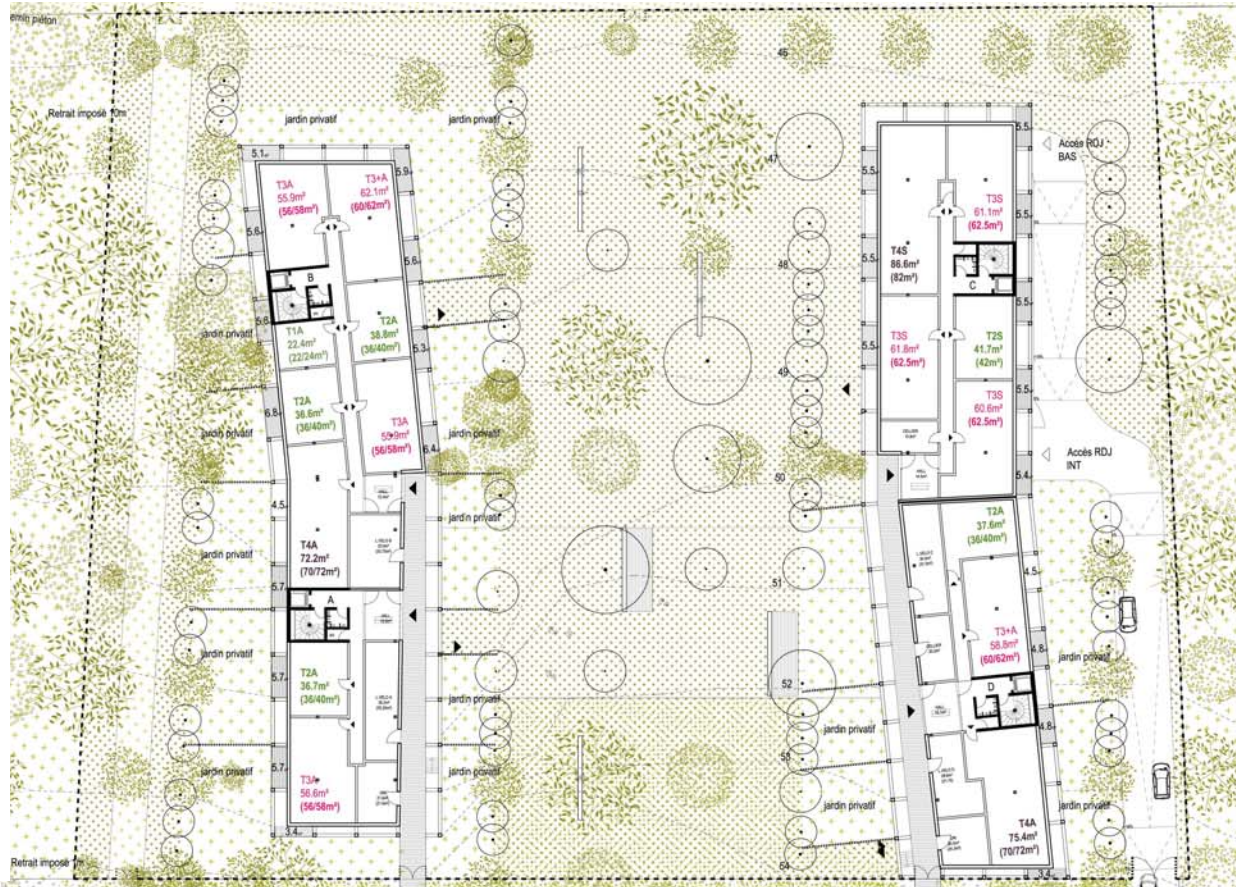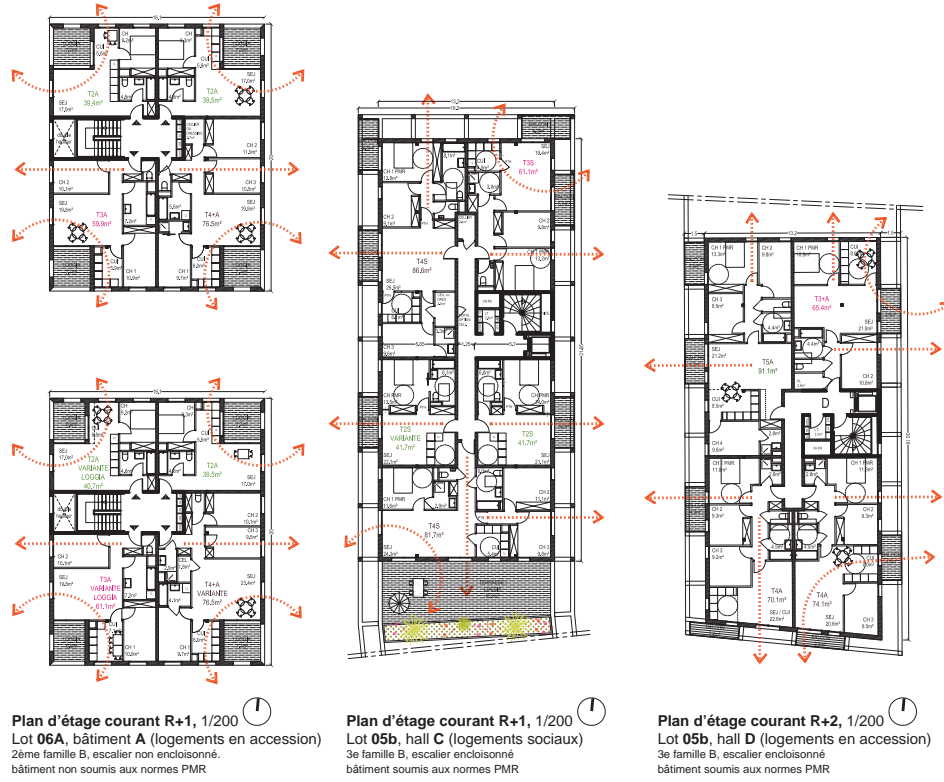

Plan RDC 1/250

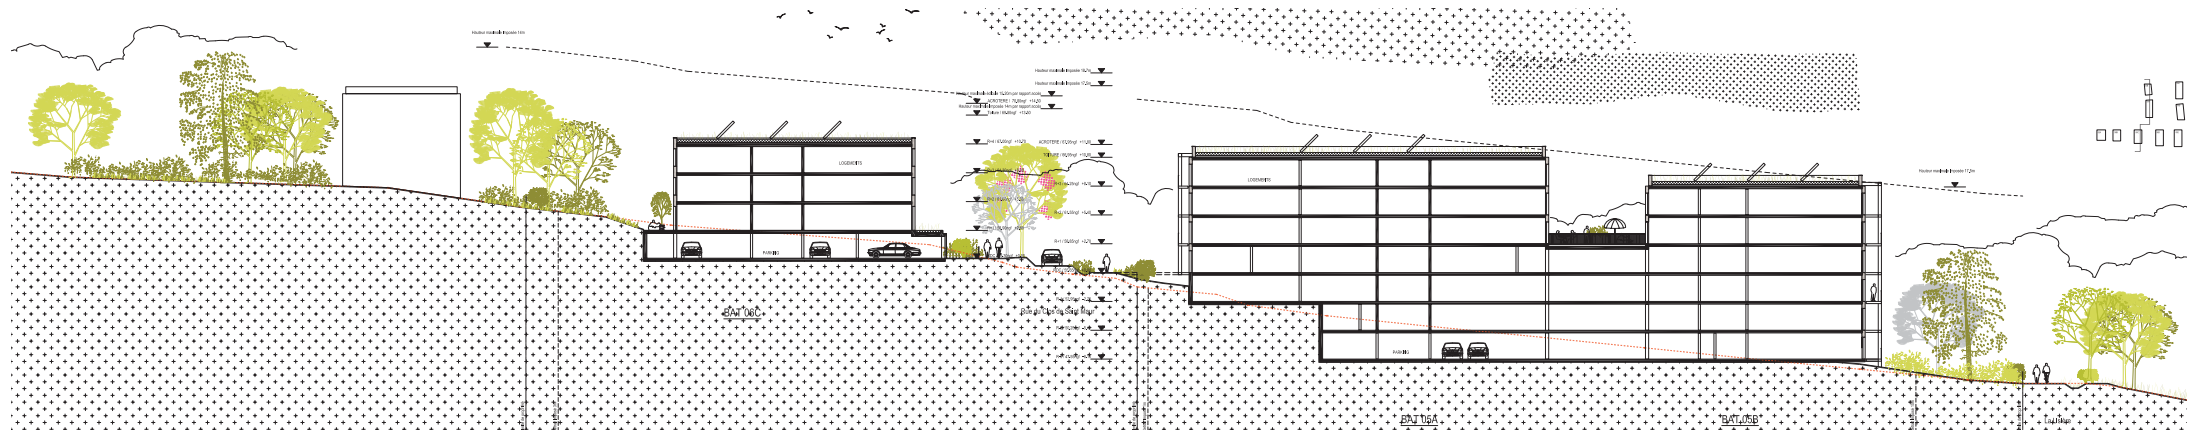

Coupe 1/250