

LISTE DES MODIFICATIONS DU PROJET


indice 0	08/04/2021	> édition premier dossier de plans DET - MEX 13 : coulisant levant - MOB extension, OSB intérieur façade nord - niveau intérieur rdc +141 - niveau 0 : +115mm p/r sol brut - suppression cloisons escalier sous sol - mise à jour cheminements techniques VMC CLIM
indice 1	25/05/2021	> suite à la réunion avec l'entreprise PolyTech : - mise à jour réseaux clim, 2x flux, gaines - ajout sortie de toiture - ajout prise d'air neuf pignon sud - ajout faux plafond toutes pièces rdc - mise à jour foyer gaz - mise à jour dimensions fenêtre de toit

**travaux extension étage**  
dalle haute extension  
-plafond plâtre + pare vapeur  
-isolation fibre de bois 200 entre poutres  
-poutres entre axe 90 : 460 x 12 x h:20 cm  
-OSB pente 3,5% sur ossature secondaire avec noue  
-isolation polyuréthane 100  
-membrane TPO renforcée sous végétalisation

**création lucarne toiture**  
-bardage tasseaux 60x60 (face sud) saturé grisé  
-lame d'air 40  
-isolation fibre bois 120 protégée par enduit minéral  
-isolation fibre souple entre chevrons 120  
-pare vapeur  
-doubleage et plafond plâtre

**travaux maison étage**  
préparation  
-dépose faux plancher  
-dépose cloisons et portes  
rénovation étage  
-ragréage fibré 50 mm  
-sol collé (carrelage ou parquet)  
-cloisons et doublages plâtre selon plans  
-peinture murs, plafonds et rampants  
extérieurs pignons  
-préparation support  
-isolation thermique polystyrène  
-enduit minéral  
-création ouvertures et nouvelles fenêtres

**rénovation toiture**  
-couverture tuiles sur lattage  
-lame d'air 40  
-pare pluie ouvert à la diffusion de vapeur d'eau  
-sarking fibre bois 120  
-isolation fibre souple entre chevrons 120  
-frein vapeur sd=5  
-doubleage rampants déporté plâtre

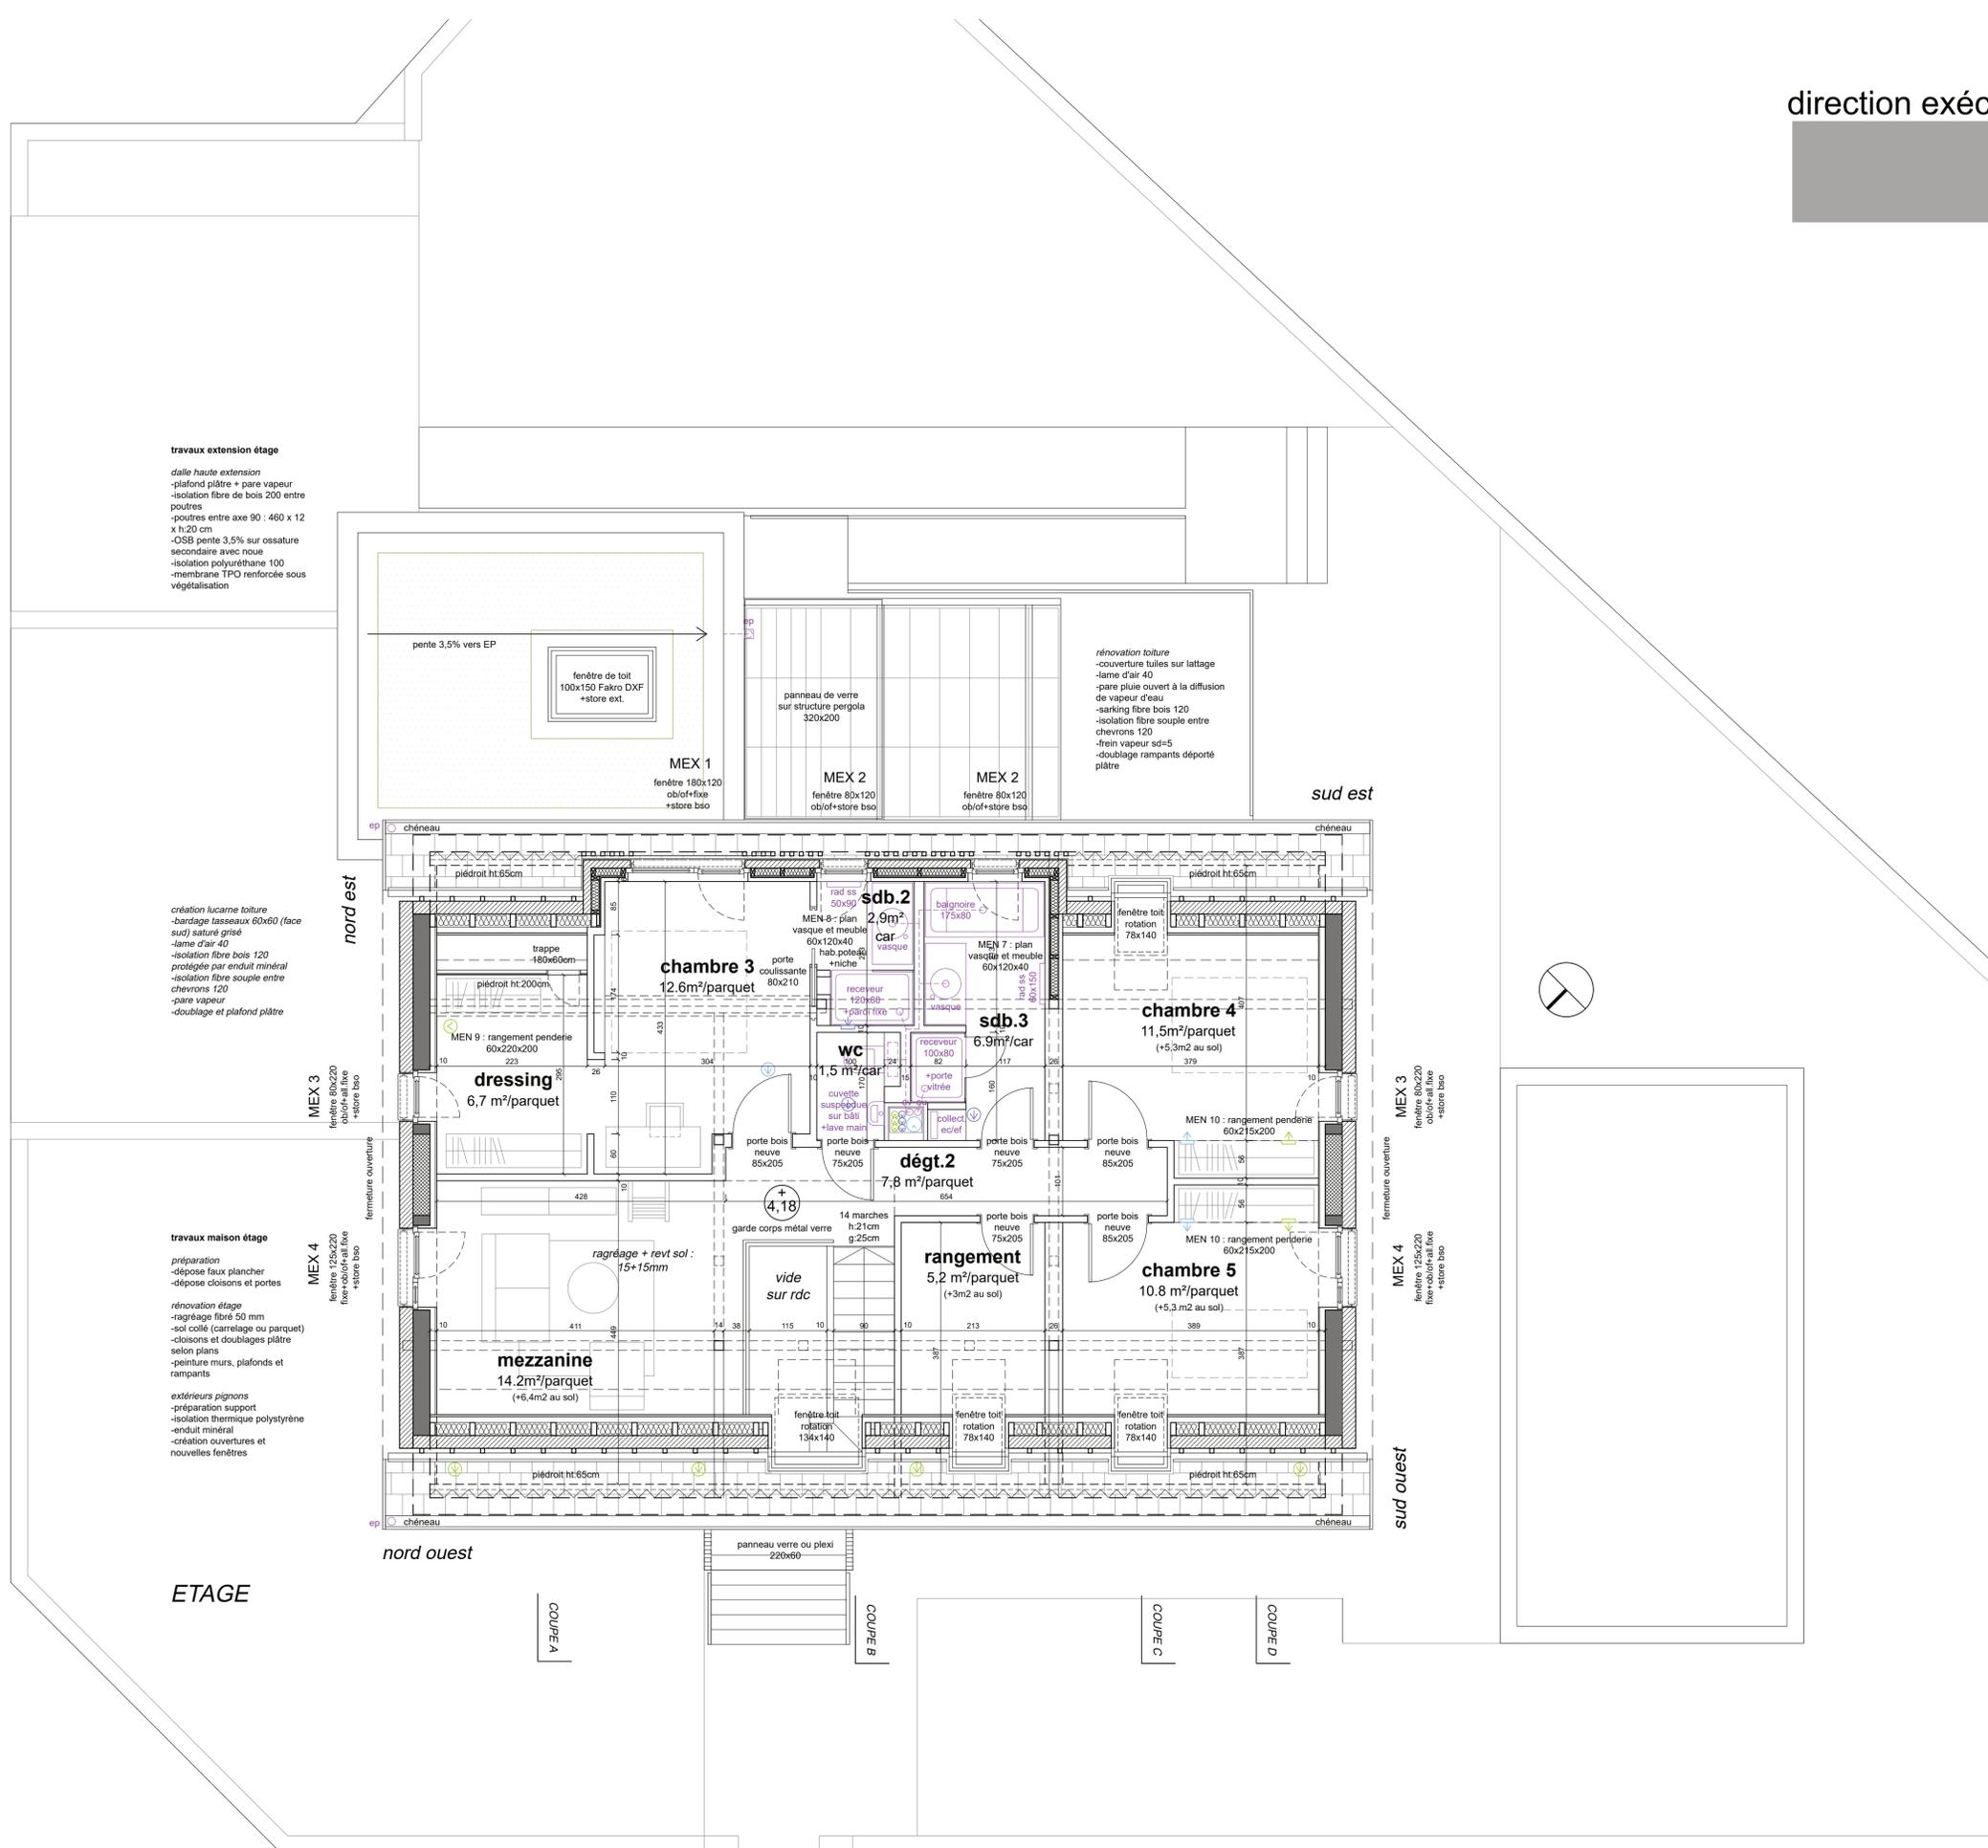

ETAGE