


LISTE DES MODIFICATIONS DU PROJET

indice 0	08/04/2021	> édition premier dossier de plans DET - MEX 13 : coulisant levant - MOB extension, OSB intérieur façade nord - niveau intérieur rdc +141 - niveau 0 : +115mm p/r sol brut - suppression cloisons escalier sous sol - mise à jour cheminements techniques VMC CLIM
indice 1	25/05/2021	> suite à la réunion avec l'entreprise PolyTech : - mise à jour réseaux clim, 2x flux, gaines - ajout sortie de toiture - ajout prise d'air neuf pignon sud - ajout faux plafond toutes pièces rdc - mise à jour foyer gaz - mise à jour dimensions fenêtre de toit

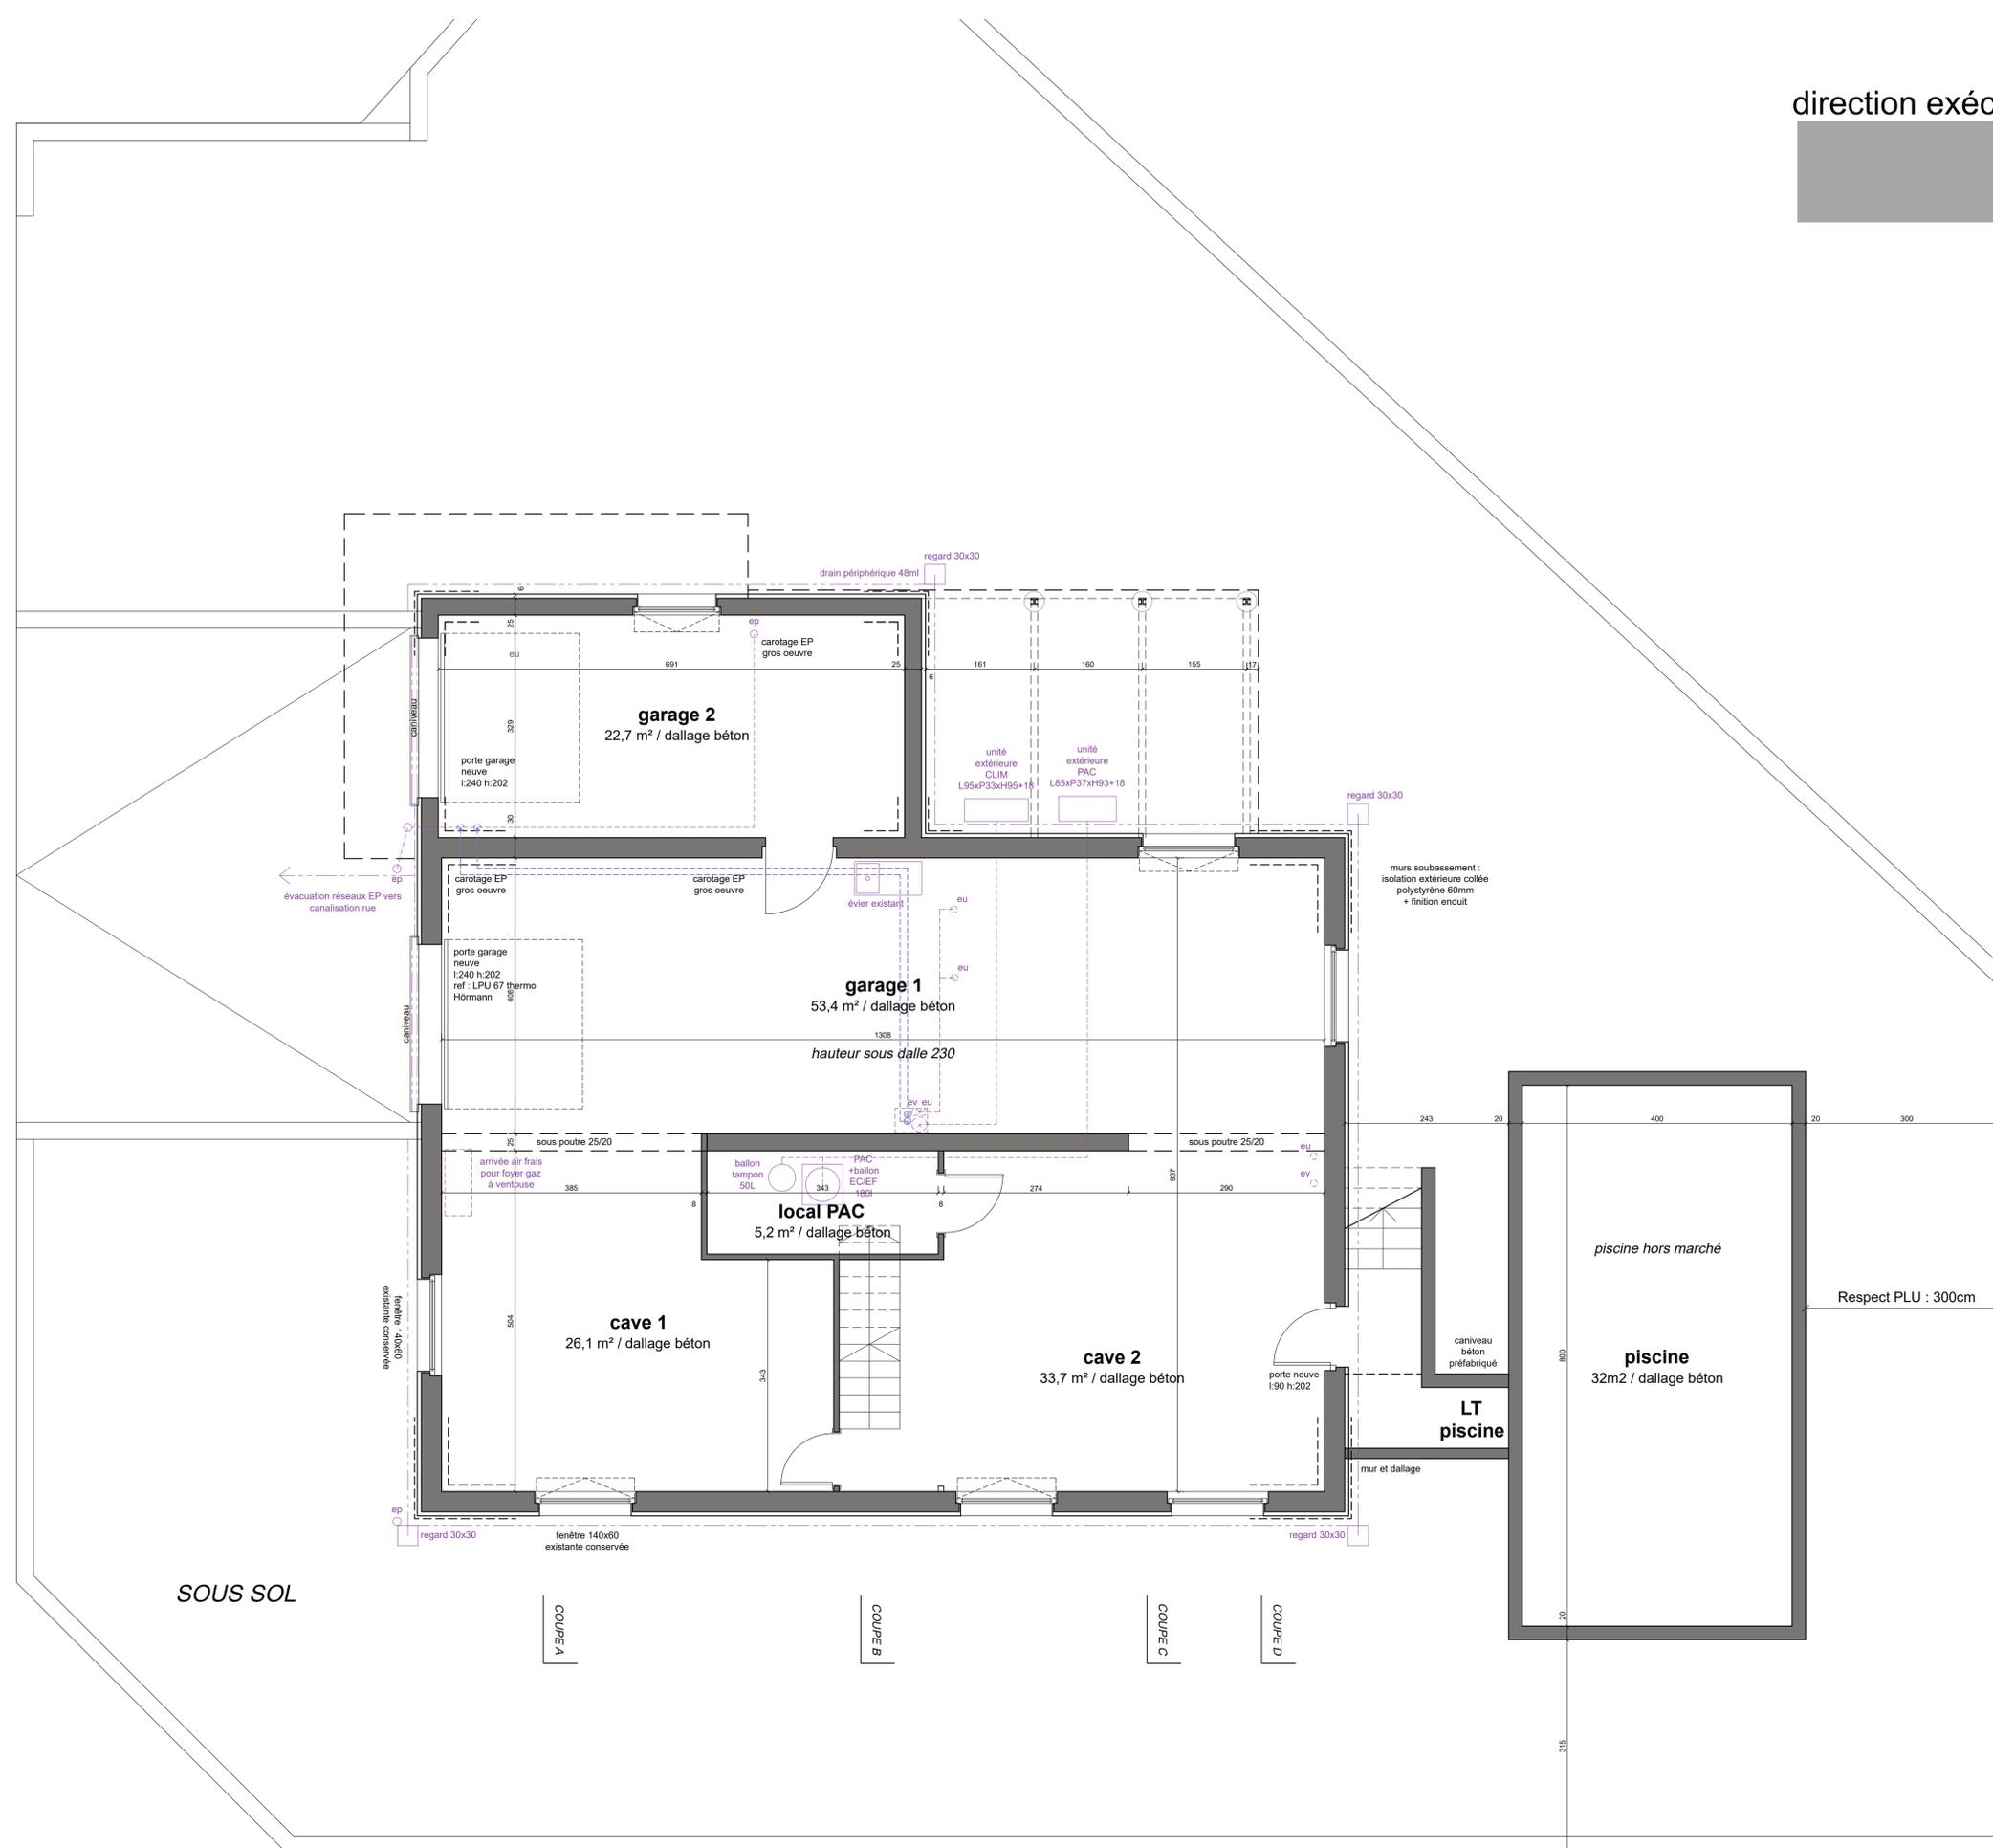

SOUS SOL

COUPE A

COUPE B

COUPE C

COUPE D

LT piscine

Respect PLU : 300cm

piscine hors marché

piscine 32m² / dallage béton

garage 2 22,7 m² / dallage béton

garage 1 53,4 m² / dallage béton

hauteur sous dalle 230

local PAC 5,2 m² / dallage béton

cave 1 26,1 m² / dallage béton

cave 2 33,7 m² / dallage béton