LIDL LANDIVISIAU - PLU zone Ui2
T17

LAAB Architectes

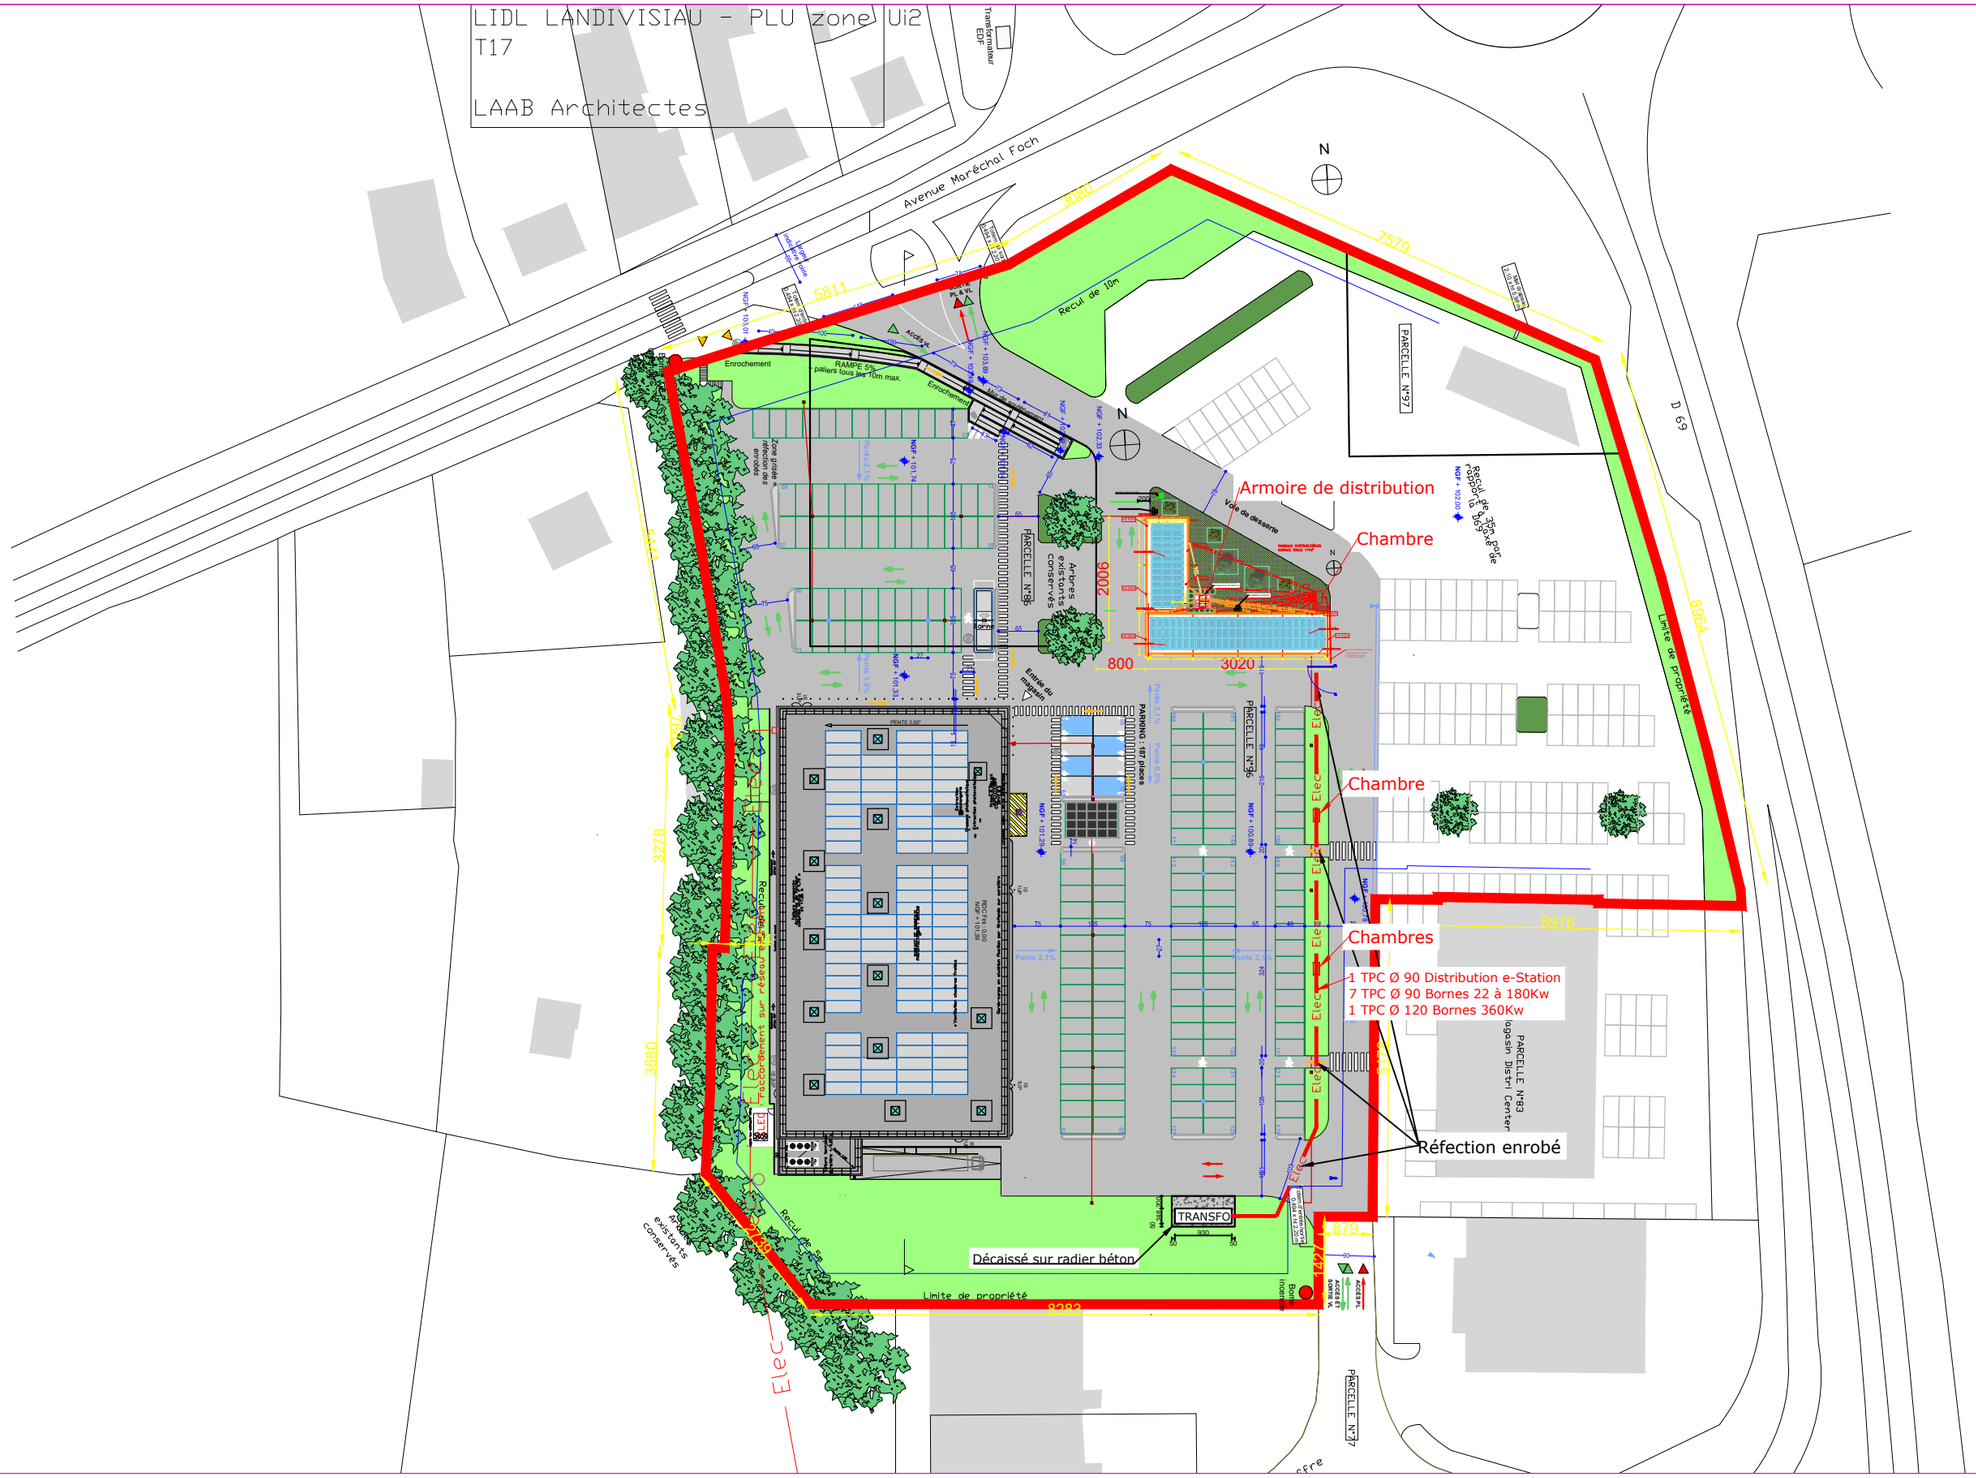

M.O. BÂT ingénierie

BREST
8 rue Fernand Forest
29803 GOUESNOU
mobat29@orange.fr

Tél: 02.98.84.89.77

PLAN DE MASSE

DCE

Ce plan est notre propriété. Il ne peut être utilisé ou communiqué à des tiers sans notre autorisation.

L:\BCM\2022\220102-M-LANDIVISIAU (29)-LIDL\01-DESSIN\3-DCE\3-1 DCE 0\DWG\MOBAT MASSE.dwg

MA.01

Dessinateur:	LP
Indice:	0
Echelle:	1/1000
Date de Création:	11.01.2022
Date de modification:	

LIDL

LANDIVISIAU (29)