




01-Vue depuis le nord de l'Avenue Archimède



02-Vue depuis le sud de l'Avenue Archimède

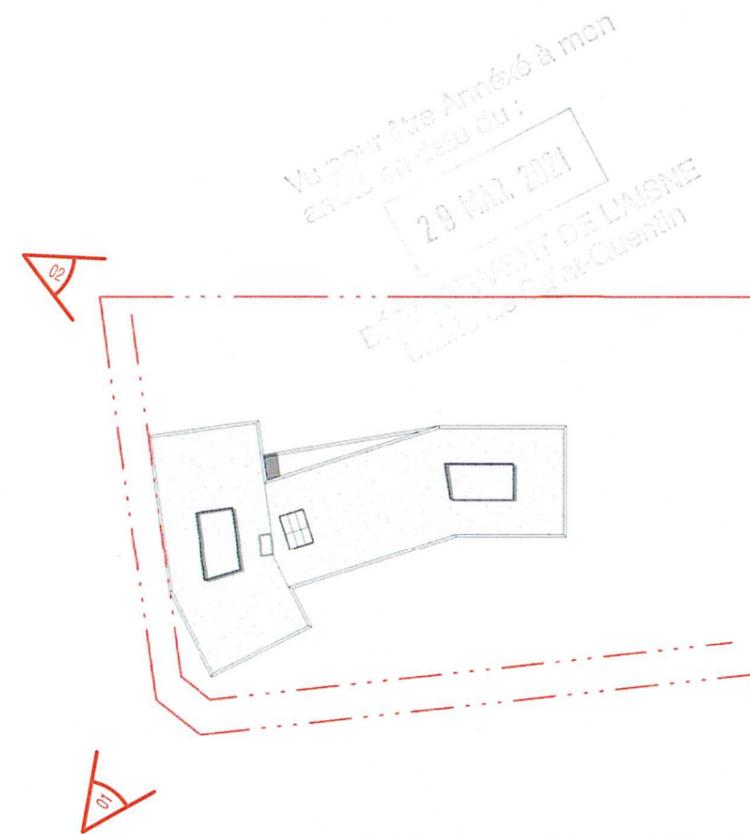

MAITRISE D'OUVRAGE

SCCV CREAT

183, rue de Menin, Parc de l'innovation
59520 Marquette-Lez-Lille
Tél: 03.20.36.56.74

AVENTIM
L'IMMOBILIER AVANCE

ARCHITECTES

GBL
Architectes

10, Rue Marcel Dassault
59700 Marcq-en-Baroeul
Tél: 03.20.72.54.24

PARTENAIRES

Projex 30, Place Salvador Allende
INGÉNIERE 59650 Villeneuve-d'Ascq
Tél: 03 20 47 03 01

LAND 94, rue de Douai
59000 Lille
Tél: 03 59 05 13 28

BUREAU VERITAS 27, allée du Chargement
59666 Villeneuve d'Ascq
Tél: 09 69 39 10 09

LTA 6, Rue Saint-Claude
75003 Paris
Tél: 01 44 54 84 84

PC

Construction de 4.534m² de bureaux

Avenue Archimède
02100 - SAINT-QUENTIN

Insertion projet

Date 23.12.2020

Echelle 1 : 1200

N°plan PC06

NOTA: Ces plans ne sont pas des plans d'exécution. Des modifications sont susceptibles d'être apportées en fonction des nécessités techniques lors de la réalisation. La structure est indicative et pourra être modifiée en fonction des études techniques approfondies.