



COUPE AA

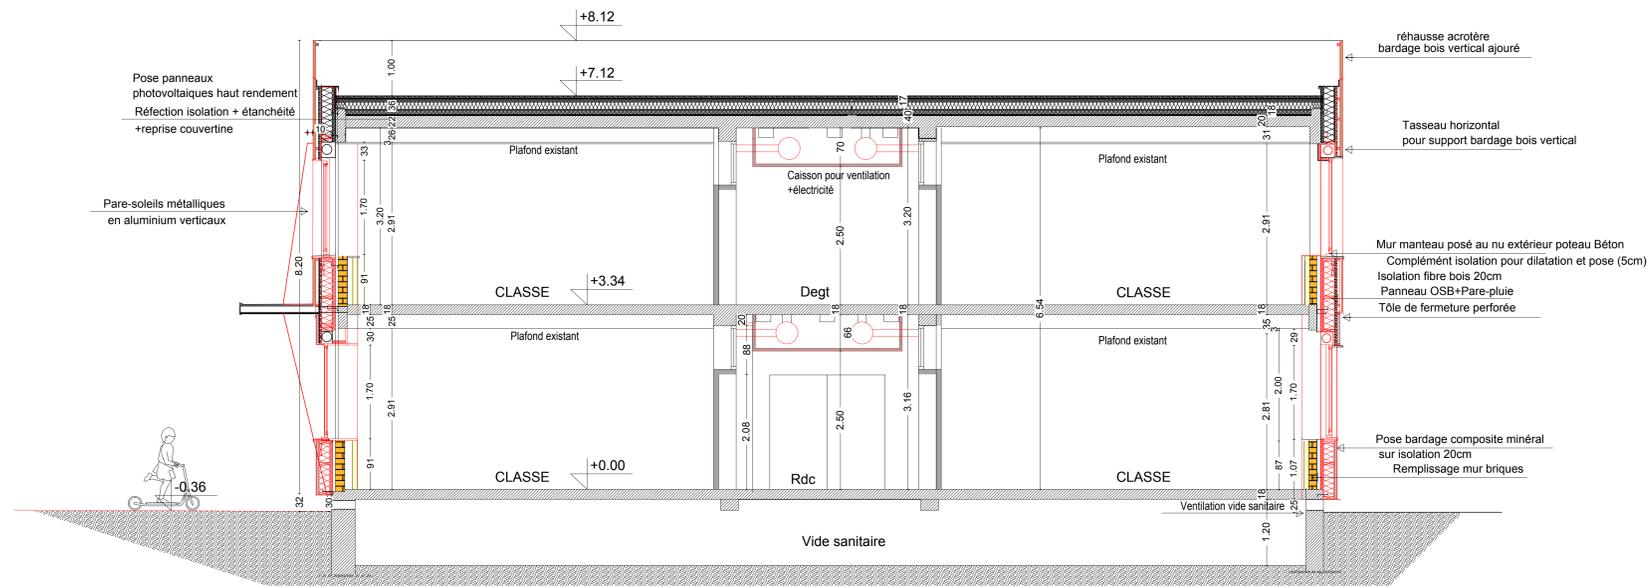

COUPE BB

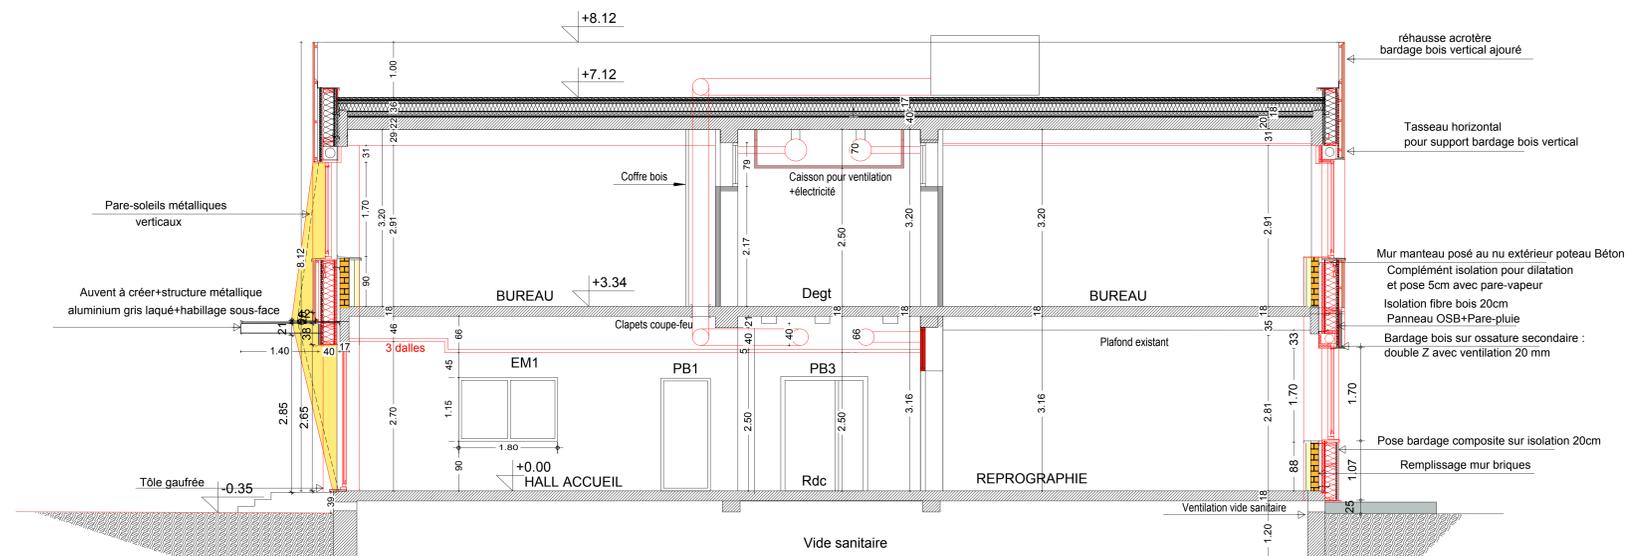

COUPE CC



Le Mans Métropole
Communauté urbaine

**DIRECTION DE L'ENVIRONNEMENT
ARCHITECTURE & PATRIMOINE BÂTI**

L'Ingénieur
E. BOURGE

Le chef de projet
F. PETIT

Directrice du Service Architecture
V. DOCHE

Directeur de l'Environnement
P. VELSCH

Le Président
S. LEFOLL

**Ecole Élémentaire
Gaston BACHELARD**

23 rue Léon Blum
72100 Le Mans

Echelle :
Le Projeteur :
L. Cosneau
Tél. 02-53-47-47-47 Poste 64177
le@le-mans-metropole.fr

LE MANS, LE 15/12/2020

APS APD PRO DOE

Le Tech. de Secteur

COUTES - ETAT FUTUR

MODIFICATIONS

A									
B									
C									
D									

N° 2_04

dossier informatique :
PRIMAIRE GASTON BACHELARD 2019
N° plan : 408

H/L = 841 / 1180 x 1900 m² 189 (1,00m²)

Allplan 2019