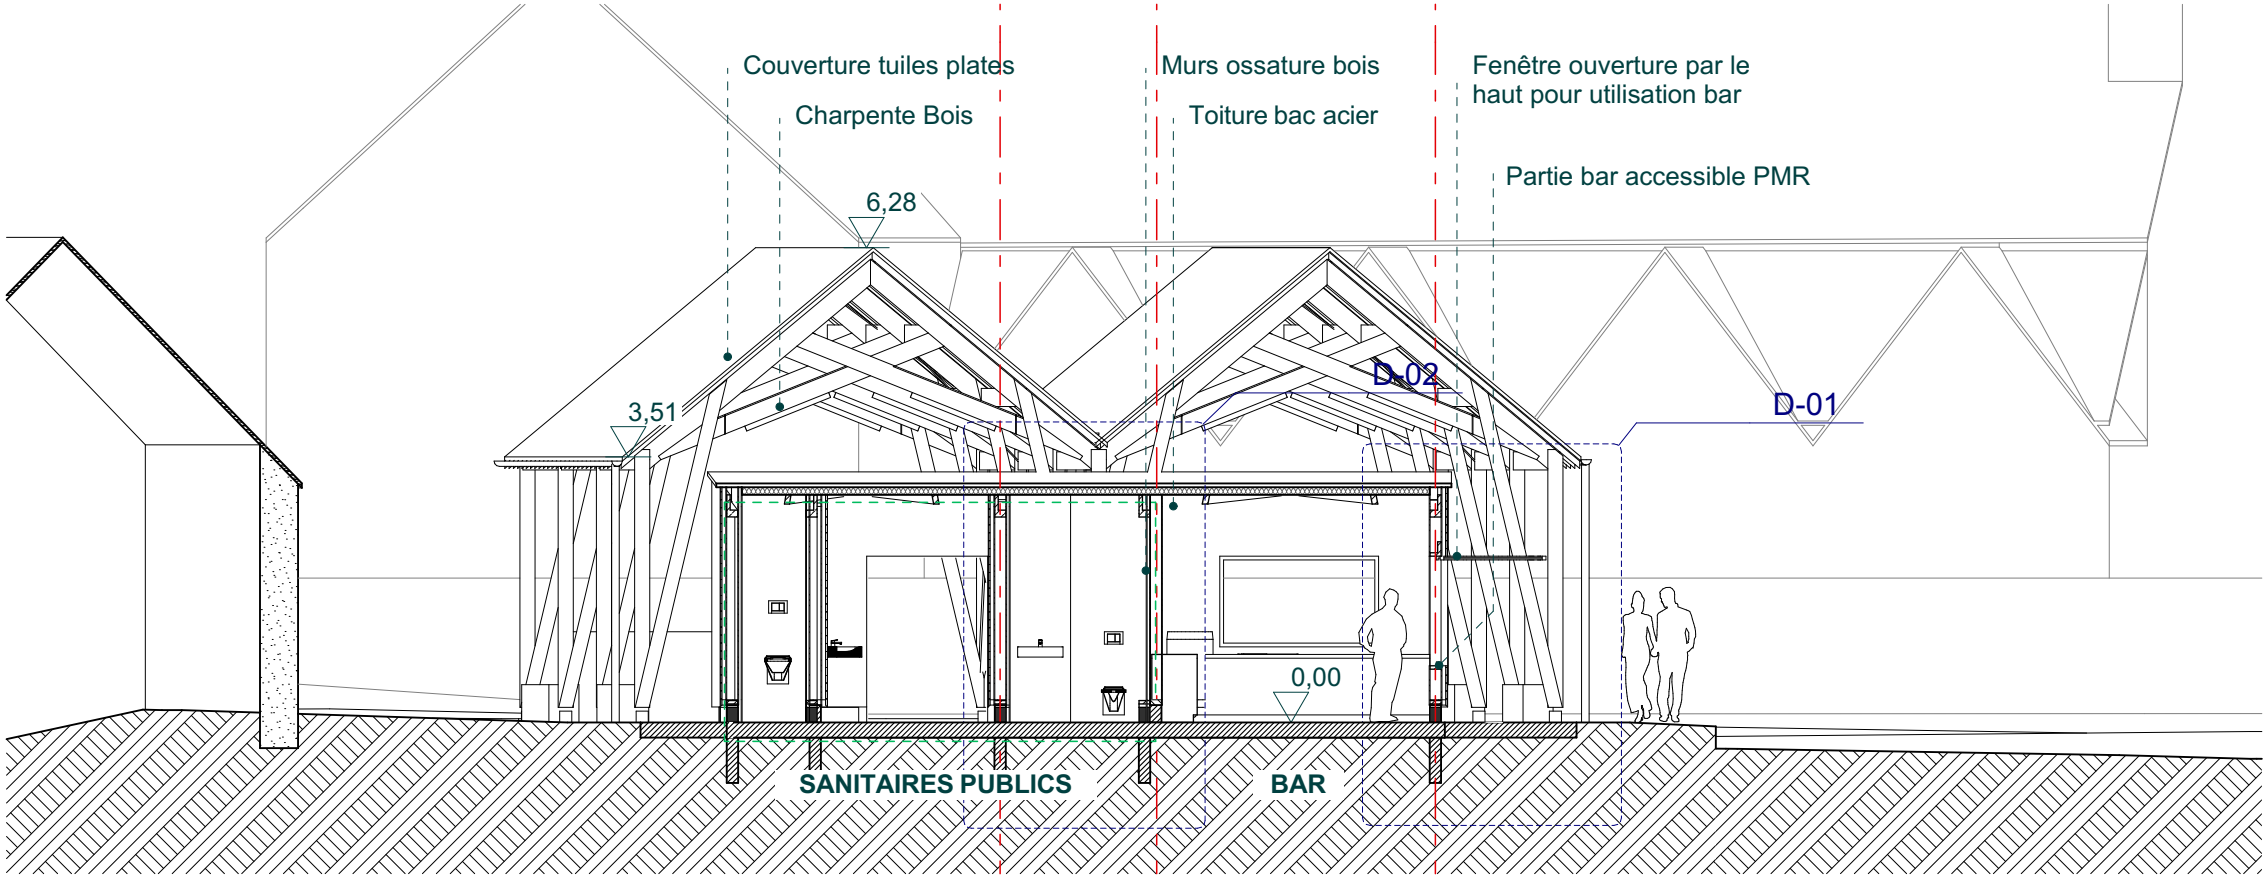
Couverture tuiles plates
Charpente Bois
Murs ossature bois
Toiture bac acier
Fenêtre ouverture par le haut pour utilisation bar
Partie bar accessible PMR
6,28
3,51
D-02
D-01
0,00
SANITAIRES PUBLICS
BAR