



Façade Ouest

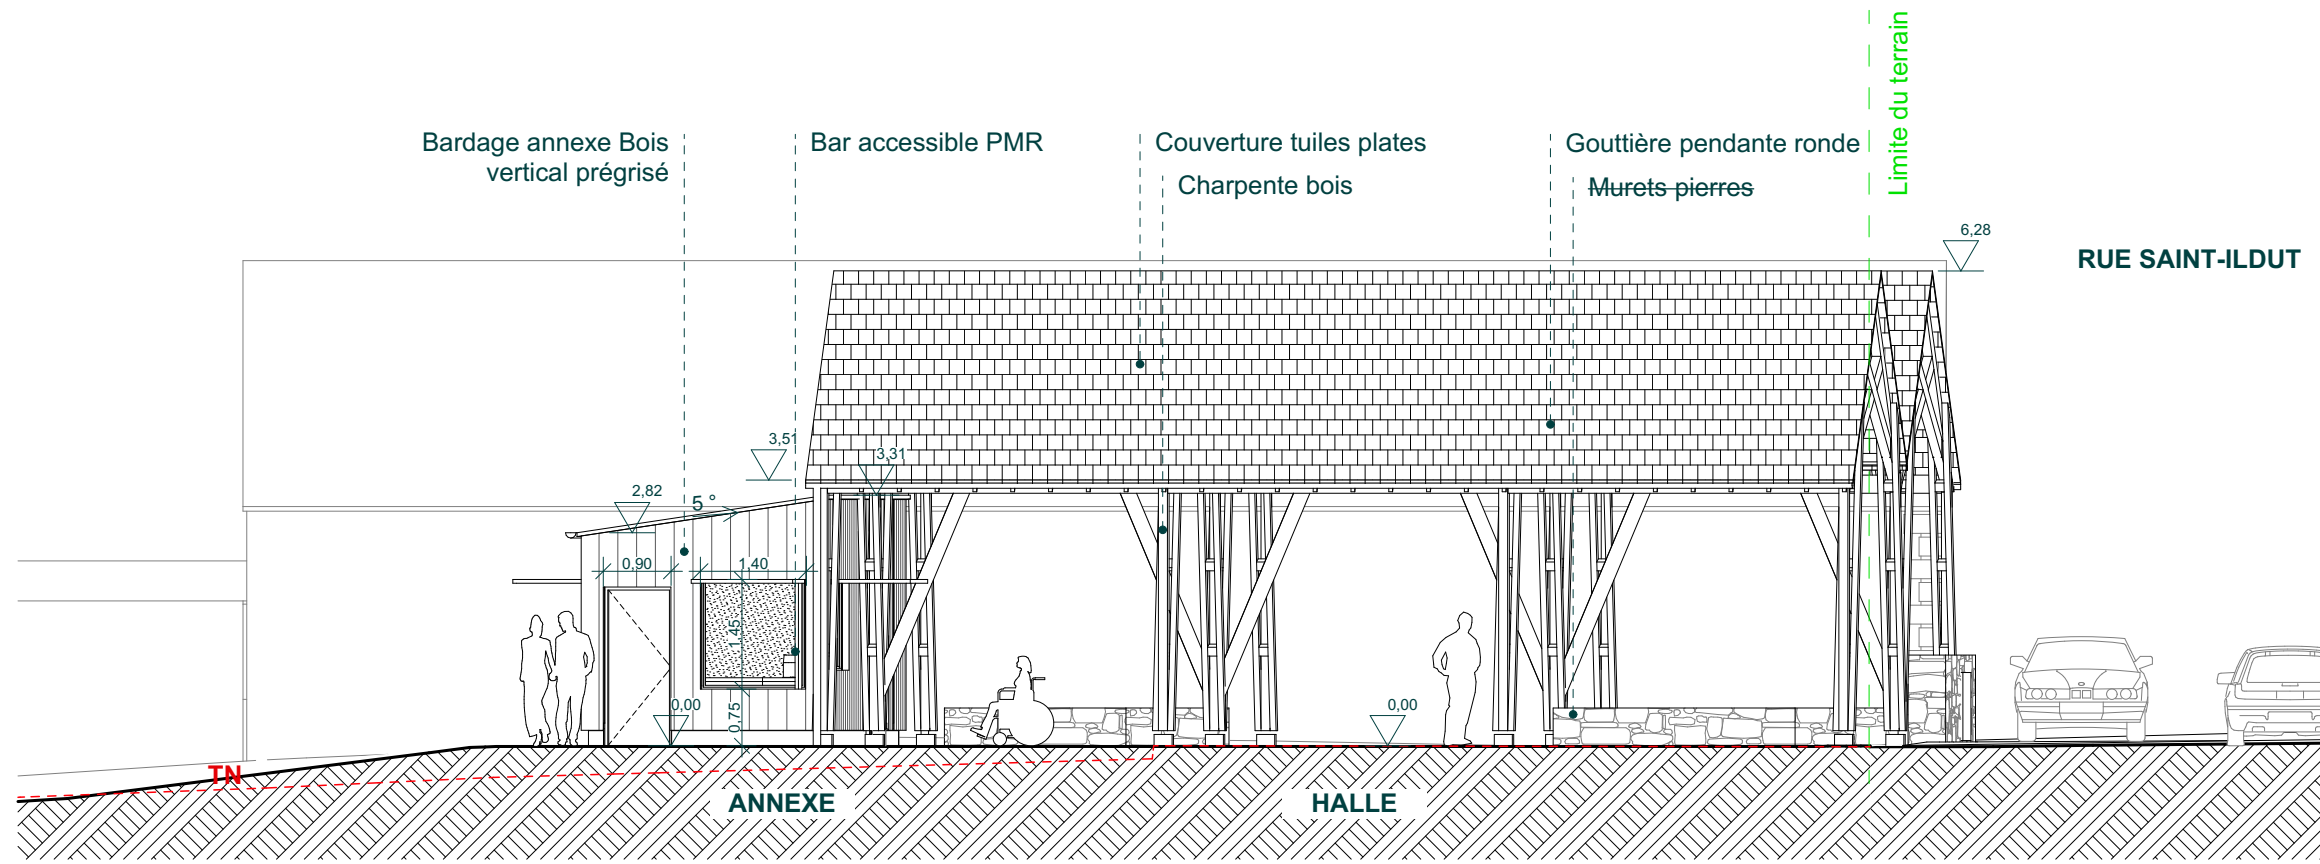

Façade Sud

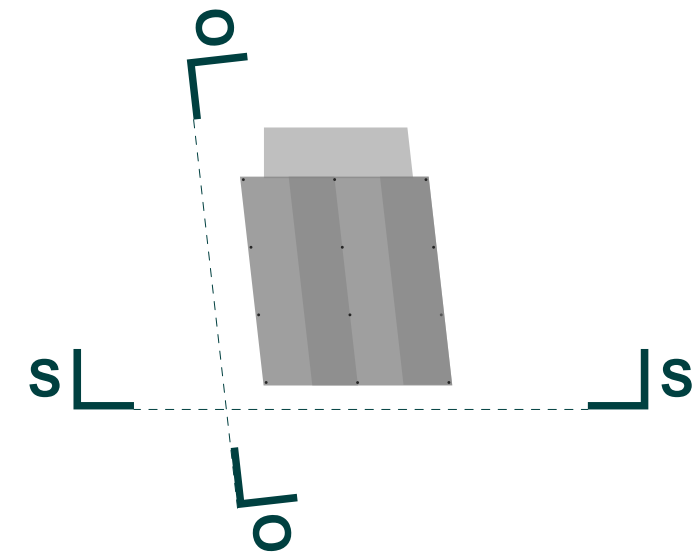