Coupe Préau

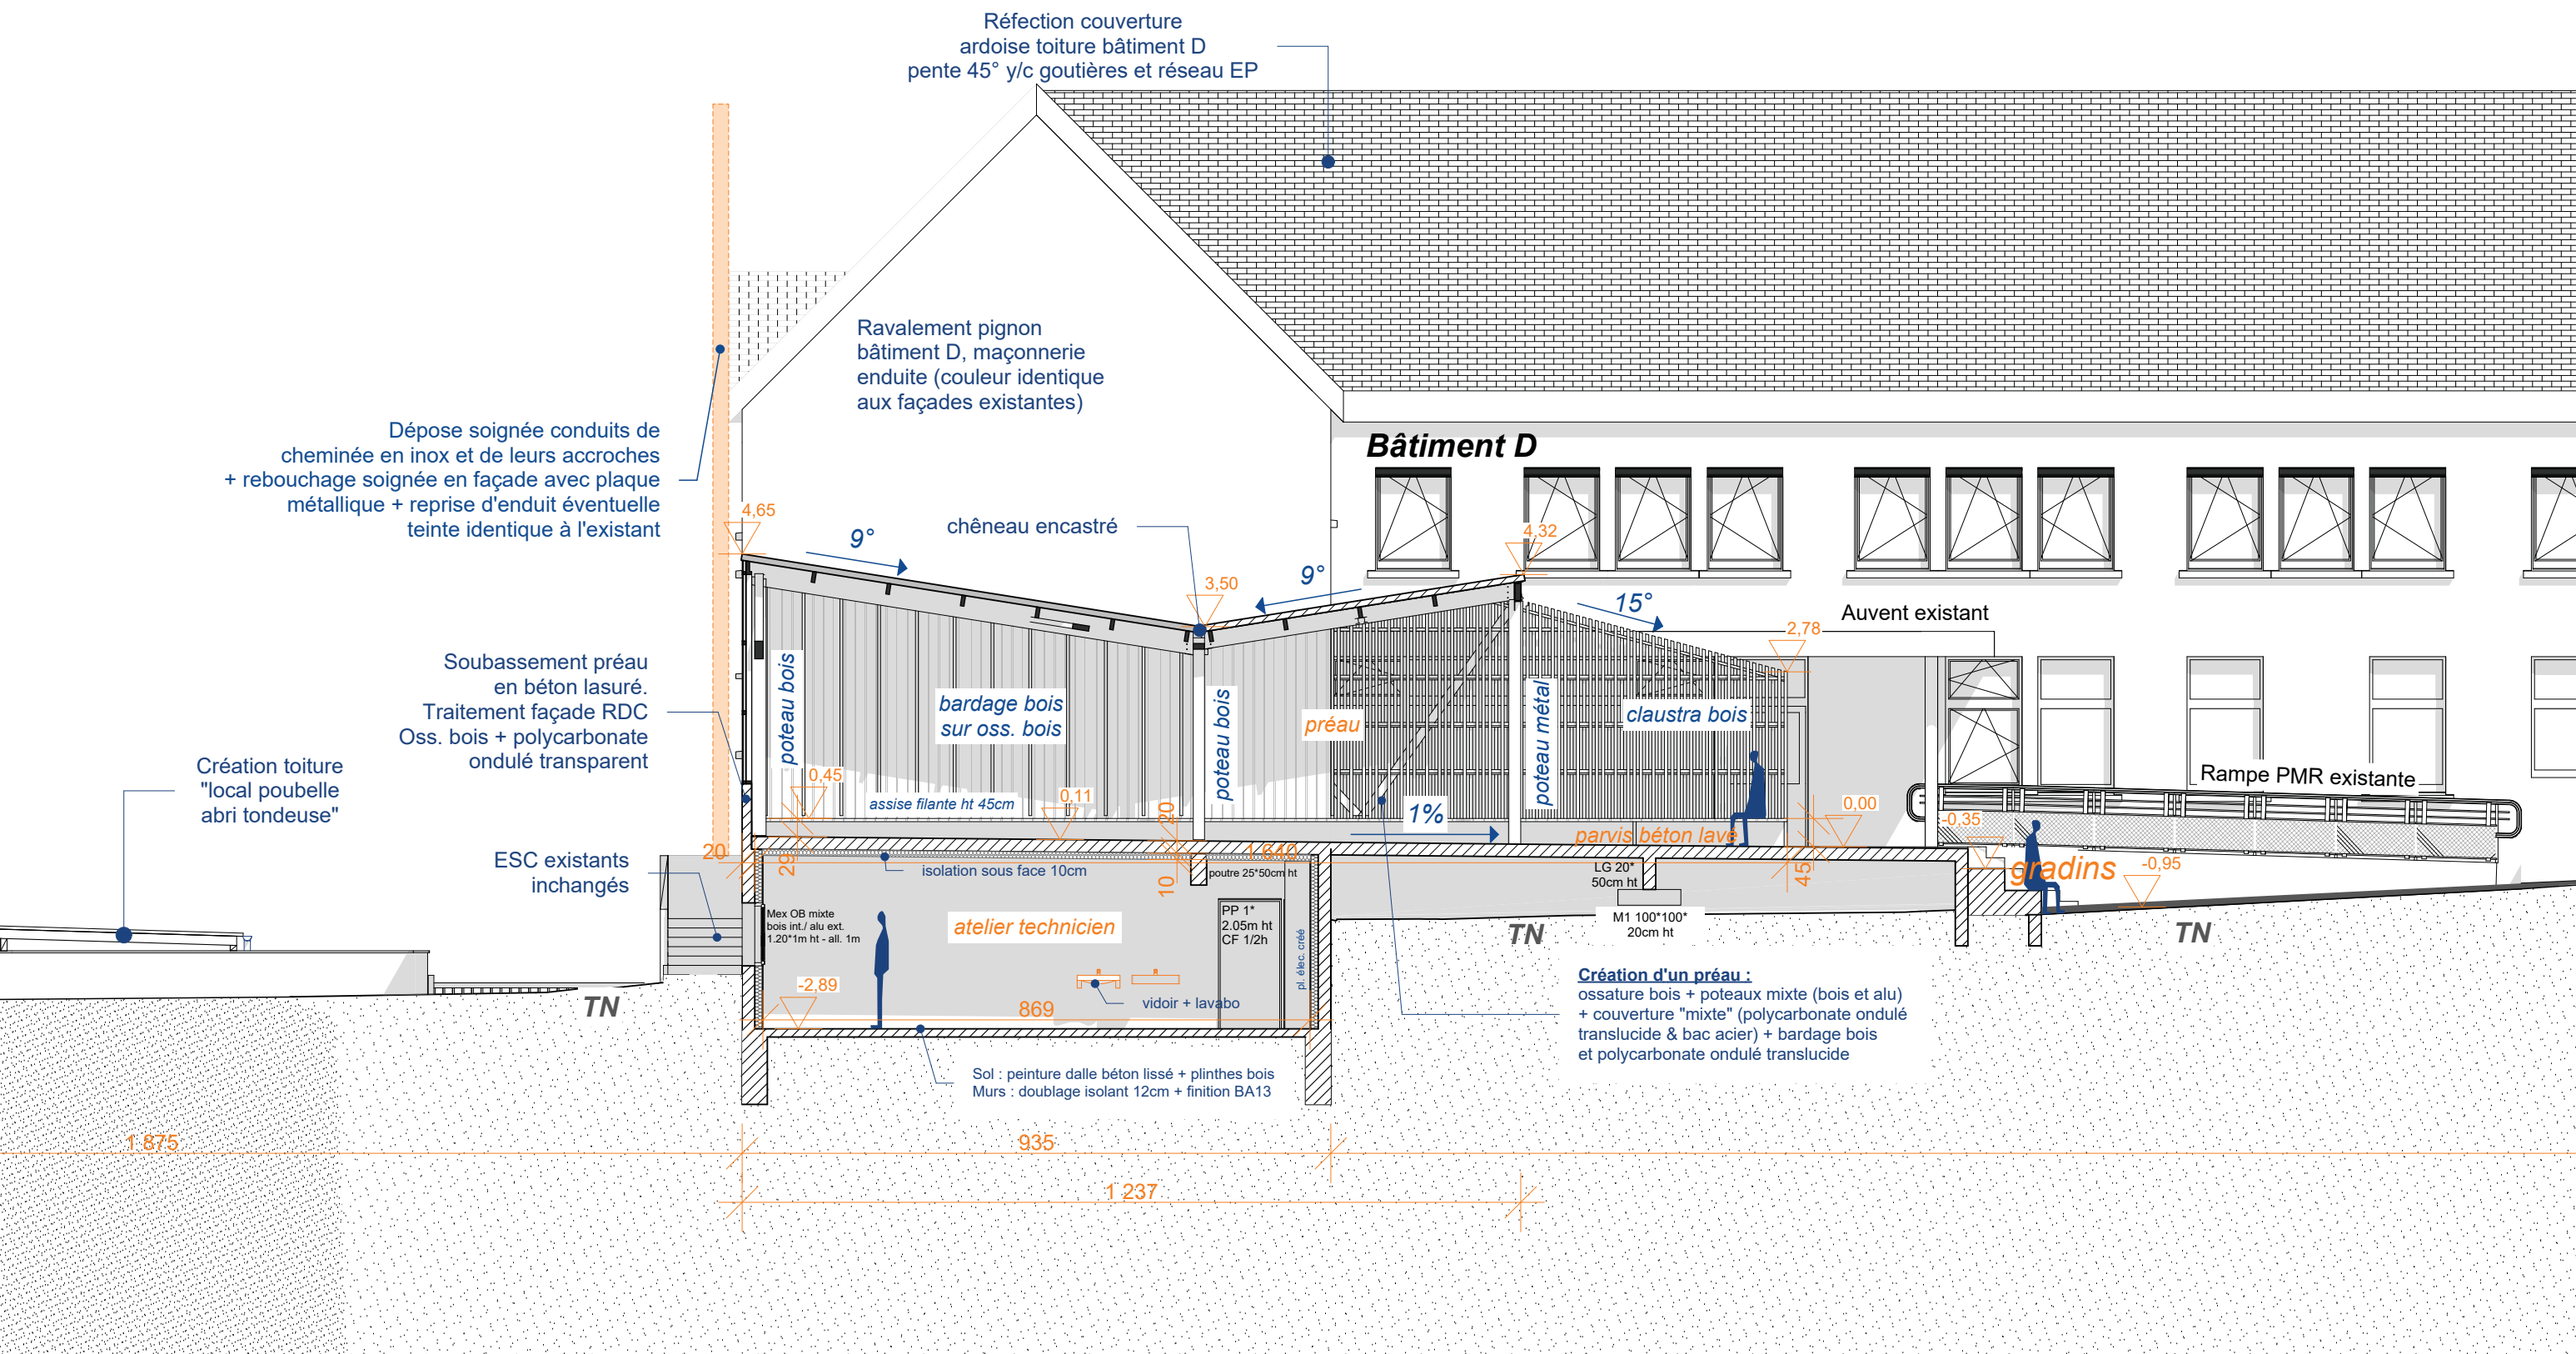
Réfection couverture
ardoise toiture bâtiment D
pente 45° y/c goutières et réseau EP
Ravalement pignon
bâtiment D, maçonnerie
enduite (couleur identique
aux façades existantes)
Dépose soignée conduits de
cheminée en inox et de leurs accroches
+ rebouchage soignée en façade avec plaque
métallique + reprise d'enduit éventuelle
teinte identique à l'existant
Bâtiment D
4,65
9°
chêneau encastré
3,50
9°
4,32
15°
2,78
Auvent existant
Soubassement préau
en béton lasuré.
Traitement façade RDC
Oss. bois + polycarbonate
ondulé transparent
poteau bois
bardage bois
sur oss. bois
poteau bois
préau
poteau métal
claustra bois
Rampe PMR existante
Création toiture
"local poubelle
abri tondeuse"
0,45
assise filante ht 45cm
0,11
1%
parvis béton lavé
0,00
-0,35
ESC existants
inchangés
20
20
1,846
isolation sous face 10cm
poutre 25*50cm ht
LG 20*
50cm ht
45
gradins
-0,95
10
Mex OB mixte
bois int./ alu ext.
1.20*1m ht - all. 1m
atelier technicien
PP 1*
2.05m ht
CF 1/2h
pl. élec. créé
M1 100*100*
20cm ht
TN
TN
TN
-2,89
869
vidoir + lavabo
Création d'un préau :
ossature bois + poteaux mixte (bois et alu)
+ couverture "mixte" (polycarbonate ondulé
translucide & bac acier) + bardage bois
et polycarbonate ondulé translucide
Sol : peinture dalle béton lissé + plinthes bois
Murs : doublage isolant 12cm + finition BA13
1 875
935
1 237