


# Extrait-zoom


tube métallique isolé teinte 2  
+ Habillage linteau bois LC en zinc teinte 2  
+ Rive zinc teinte 2

Ensemble menuisé teinte 1

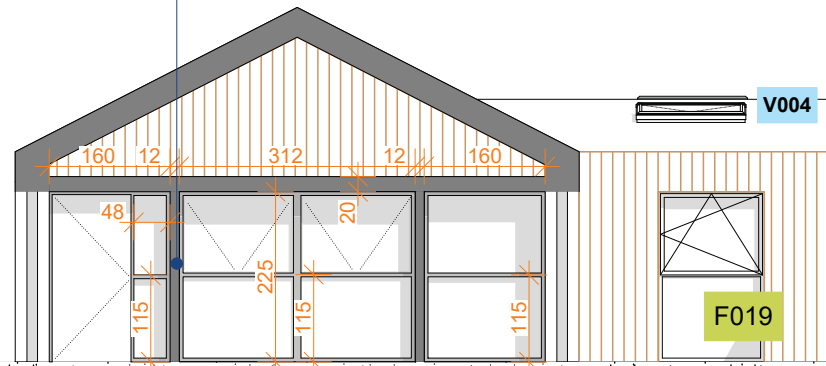

**Ens M05** - mixte + 2 teintes  
PV/F - 1.60\*2.25m ht - fixe 48cm et traverse à 1.15m / teinte 1  
Mex OB/F - 1.60\*2.25m ht - traverse à 1.15m  
Mex BP/F - 3.12\*2.25m ht - traverse à 1.15m

# Façade NORD

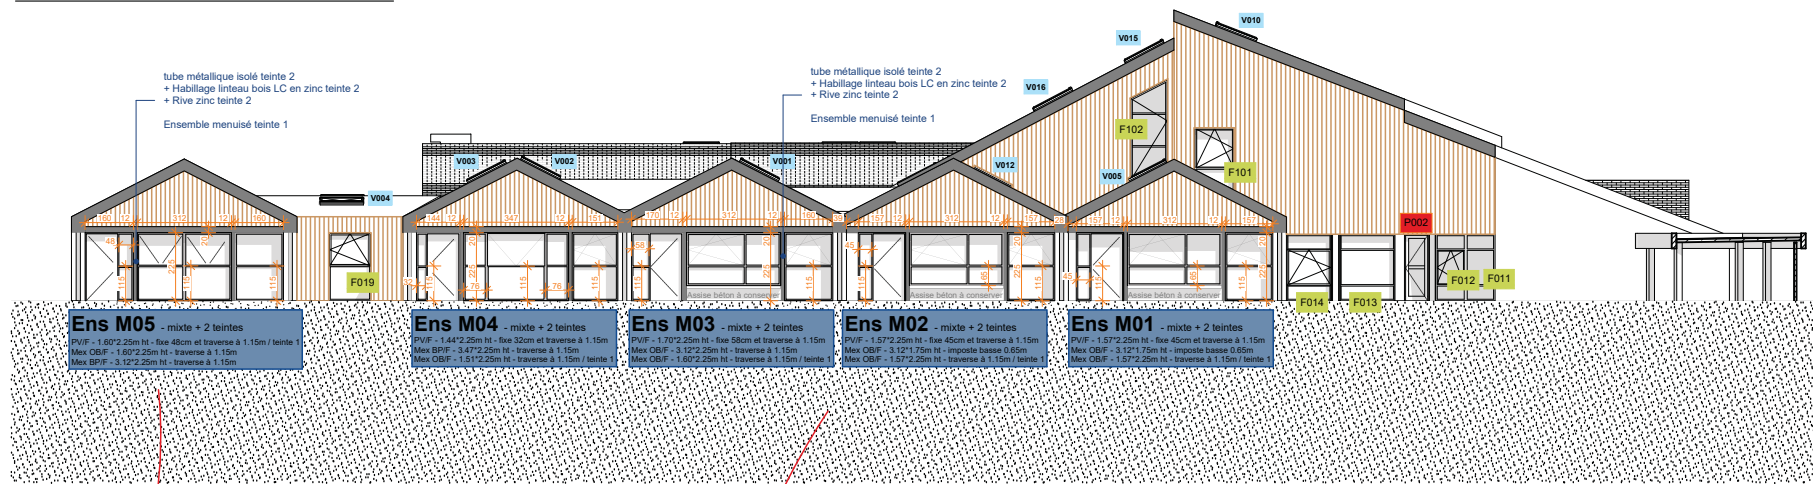

**Ens M05** - mixte + 2 teintes  
PV/F - 1.60\*2.25m ht - fixe 48cm et traverse à 1.15m / teinte 1  
Mex OB/F - 1.60\*2.25m ht - traverse à 1.15m  
Mex BP/F - 3.12\*2.25m ht - traverse à 1.15m

**Ens M04** - mixte + 2 teintes  
PV/F - 1.44\*2.25m ht - fixe 32cm et traverse à 1.15m  
Mex BP/F - 3.47\*2.25m ht - traverse à 1.15m  
Mex OB/F - 1.51\*2.25m ht - traverse à 1.15m / teinte 1

**Ens M03** - mixte + 2 teintes  
PV/F - 1.70\*2.25m ht - fixe 58cm et traverse à 1.15m  
Mex OB/F - 3.12\*2.25m ht - traverse à 1.15m  
Mex OB/F - 1.60\*2.25m ht - traverse à 1.15m / teinte 1


**Ens M02** - mixte + 2 teintes  
PV/F - 1.57\*2.25m ht - fixe 45cm et traverse à 1.15m  
Mex OB/F - 3.12\*1.75m ht - imposte basse 0.65m  
Mex OB/F - 1.57\*2.25m ht - traverse à 1.15m / teinte 1

**Ens M01** - mixte + 2 teintes  
PV/F - 1.57\*2.25m ht - fixe 45cm et traverse à 1.15m  
Mex OB/F - 3.12\*1.75m ht - imposte basse 0.65m  
Mex OB/F - 1.57\*2.25m ht - traverse à 1.15m / teinte 1

# Extrait-Zoom

tube métallique isolé teinte 2  
+ Habillage linteau bois LC en zinc teinte 2  
+ Rive zinc teinte 2

Ensemble menuisé teinte 1

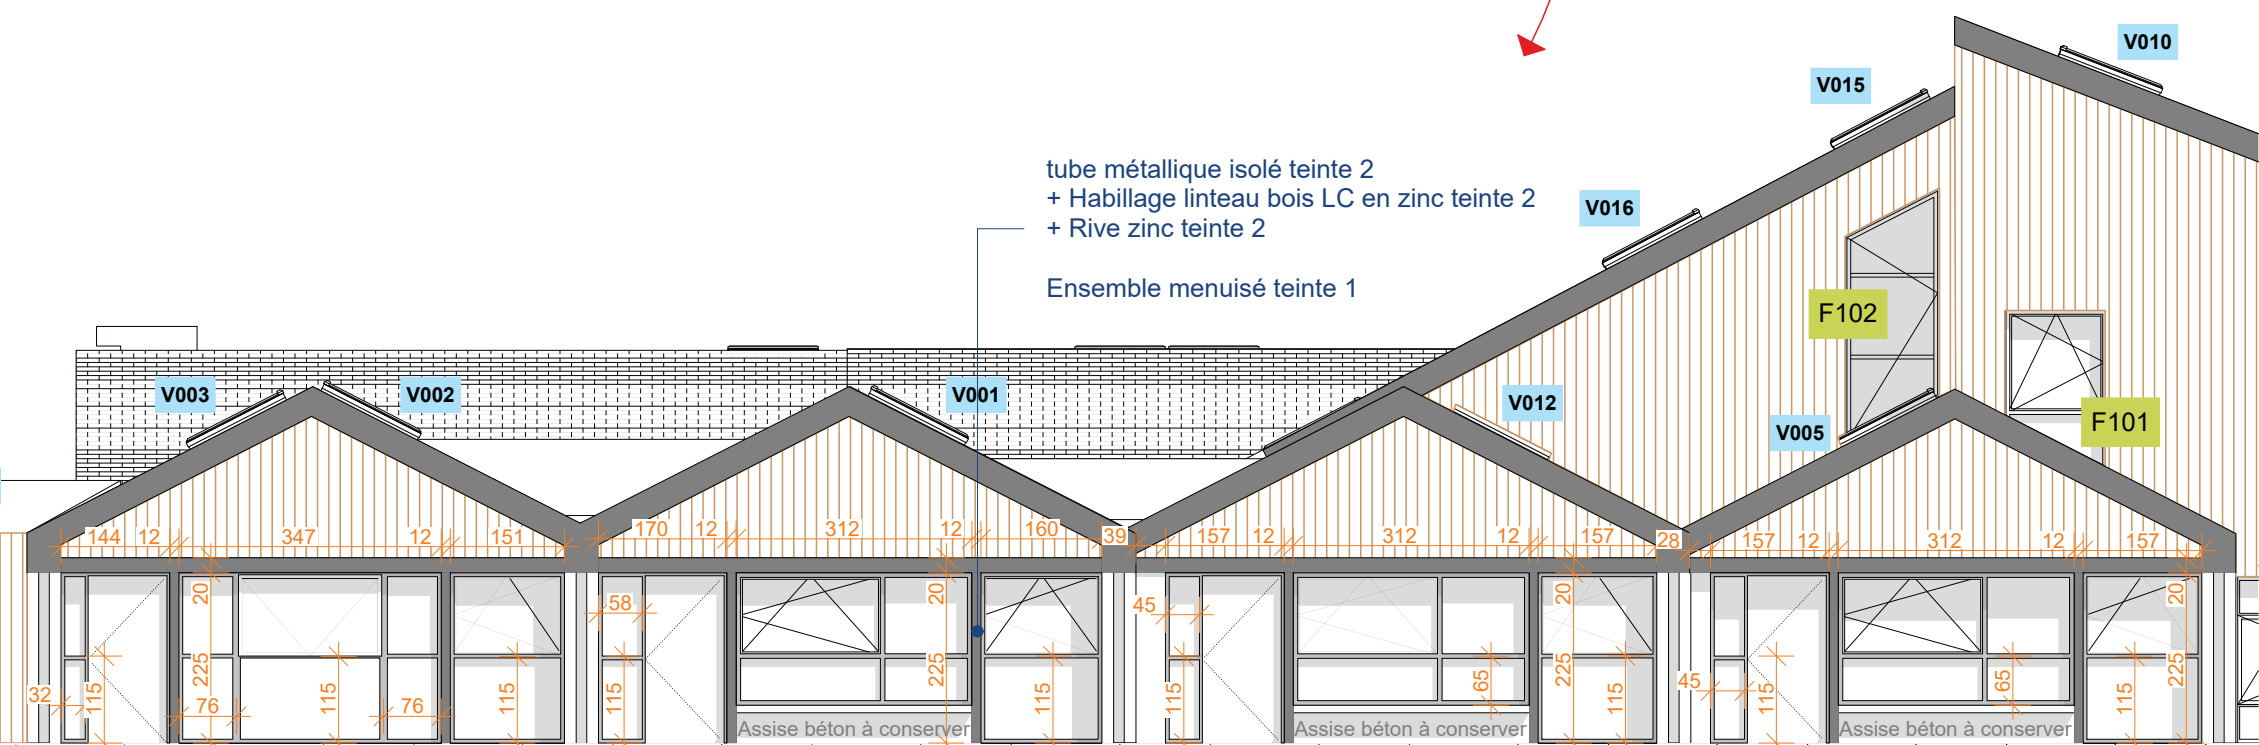

**Ens M04** - mixte + 2 teintes  
PV/F - 1.44\*2.25m ht - fixe 32cm et traverse à 1.15m  
Mex BP/F - 3.47\*2.25m ht - traverse à 1.15m  
Mex OB/F - 1.51\*2.25m ht - traverse à 1.15m / teinte 1

**Ens M03** - mixte + 2 teintes  
PV/F - 1.70\*2.25m ht - fixe 58cm et traverse à 1.15m  
Mex OB/F - 3.12\*2.25m ht - traverse à 1.15m  
Mex OB/F - 1.60\*2.25m ht - traverse à 1.15m / teinte 1

**Ens M02** - mixte + 2 teintes  
PV/F - 1.57\*2.25m ht - fixe 45cm et traverse à 1.15m  
Mex OB/F - 3.12\*1.75m ht - imposte basse 0.65m  
Mex OB/F - 1.57\*2.25m ht - traverse à 1.15m / teinte 1

**Ens M01** - mixte + 2 teintes  
PV/F - 1.57\*2.25m ht - fixe 45cm et traverse à 1.15m  
Mex OB/F - 3.12\*1.75m ht - imposte basse 0.65m  
Mex OB/F - 1.57\*2.25m ht - traverse à 1.15m / teinte 1