



1 Plan RdC détail mur serre
1 : 25

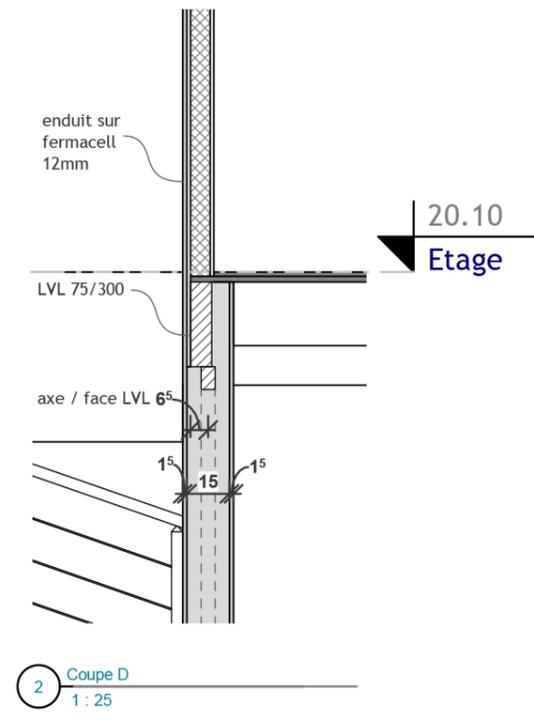

2 Coupe D
1 : 25

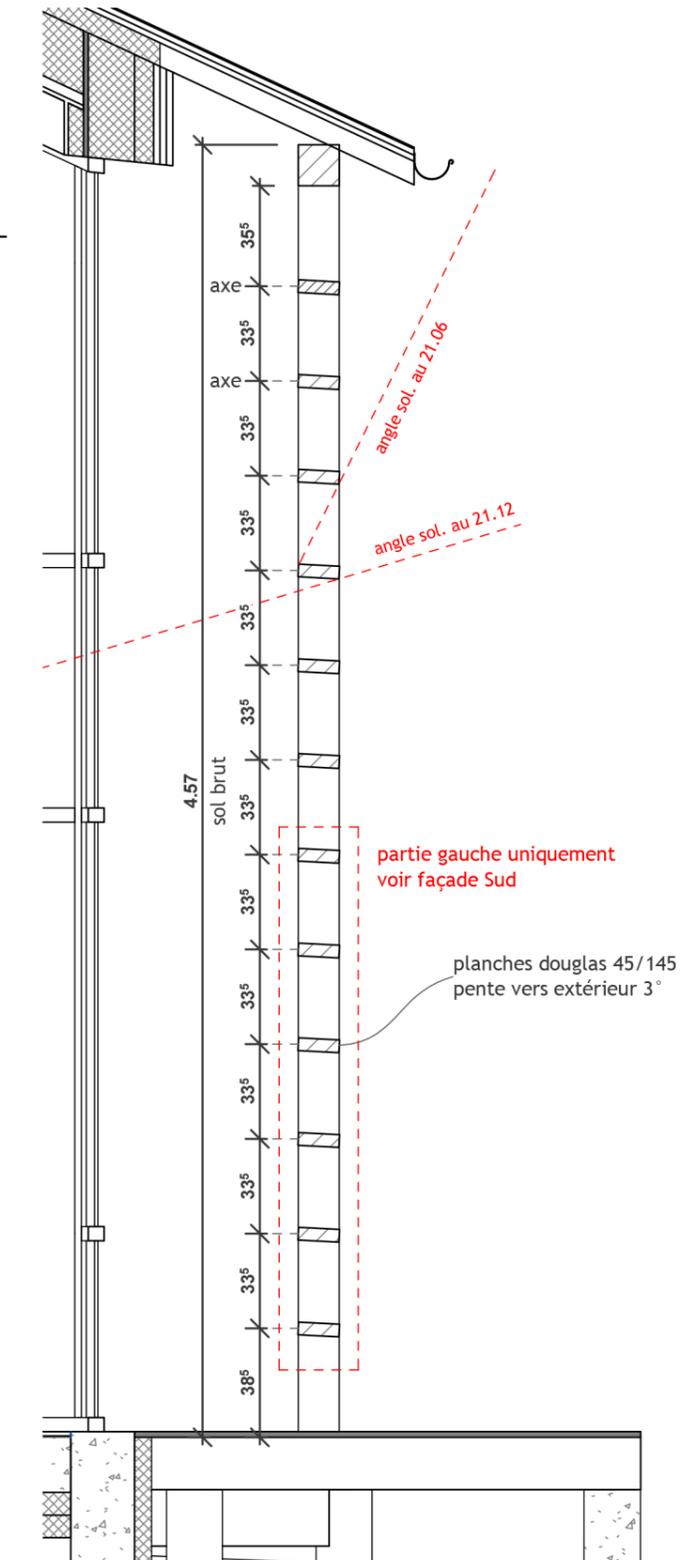

3 Coupe B
1 : 25

4 Vue Sud 21 juin



VERALIGNE ARCHITECTURE
Valérie Parrington-Millon - Sigrid Duval Architectes
32. route de Dieppe 76590 Muchedent
02 35 83 75 70 - 06 77 89 87 40
contact@veraligne-architecture.com

Les présents plans sont destinés à décrire les ouvrages à réaliser et permettre aux entreprises de comprendre le projet. Ils ne se substituent en aucun cas aux études techniques d'exécution des ouvrages dues par chaque corps d'état pour les prestations qui leur incombent.

Construction d'une maison bioclimatique
76510 Saint Aubin le Cauf

Détails mur serre & brise soleil		Chantier
Numéro du projet	76SAC156	
Date	09.03.2022	
Echelle		1 : 25