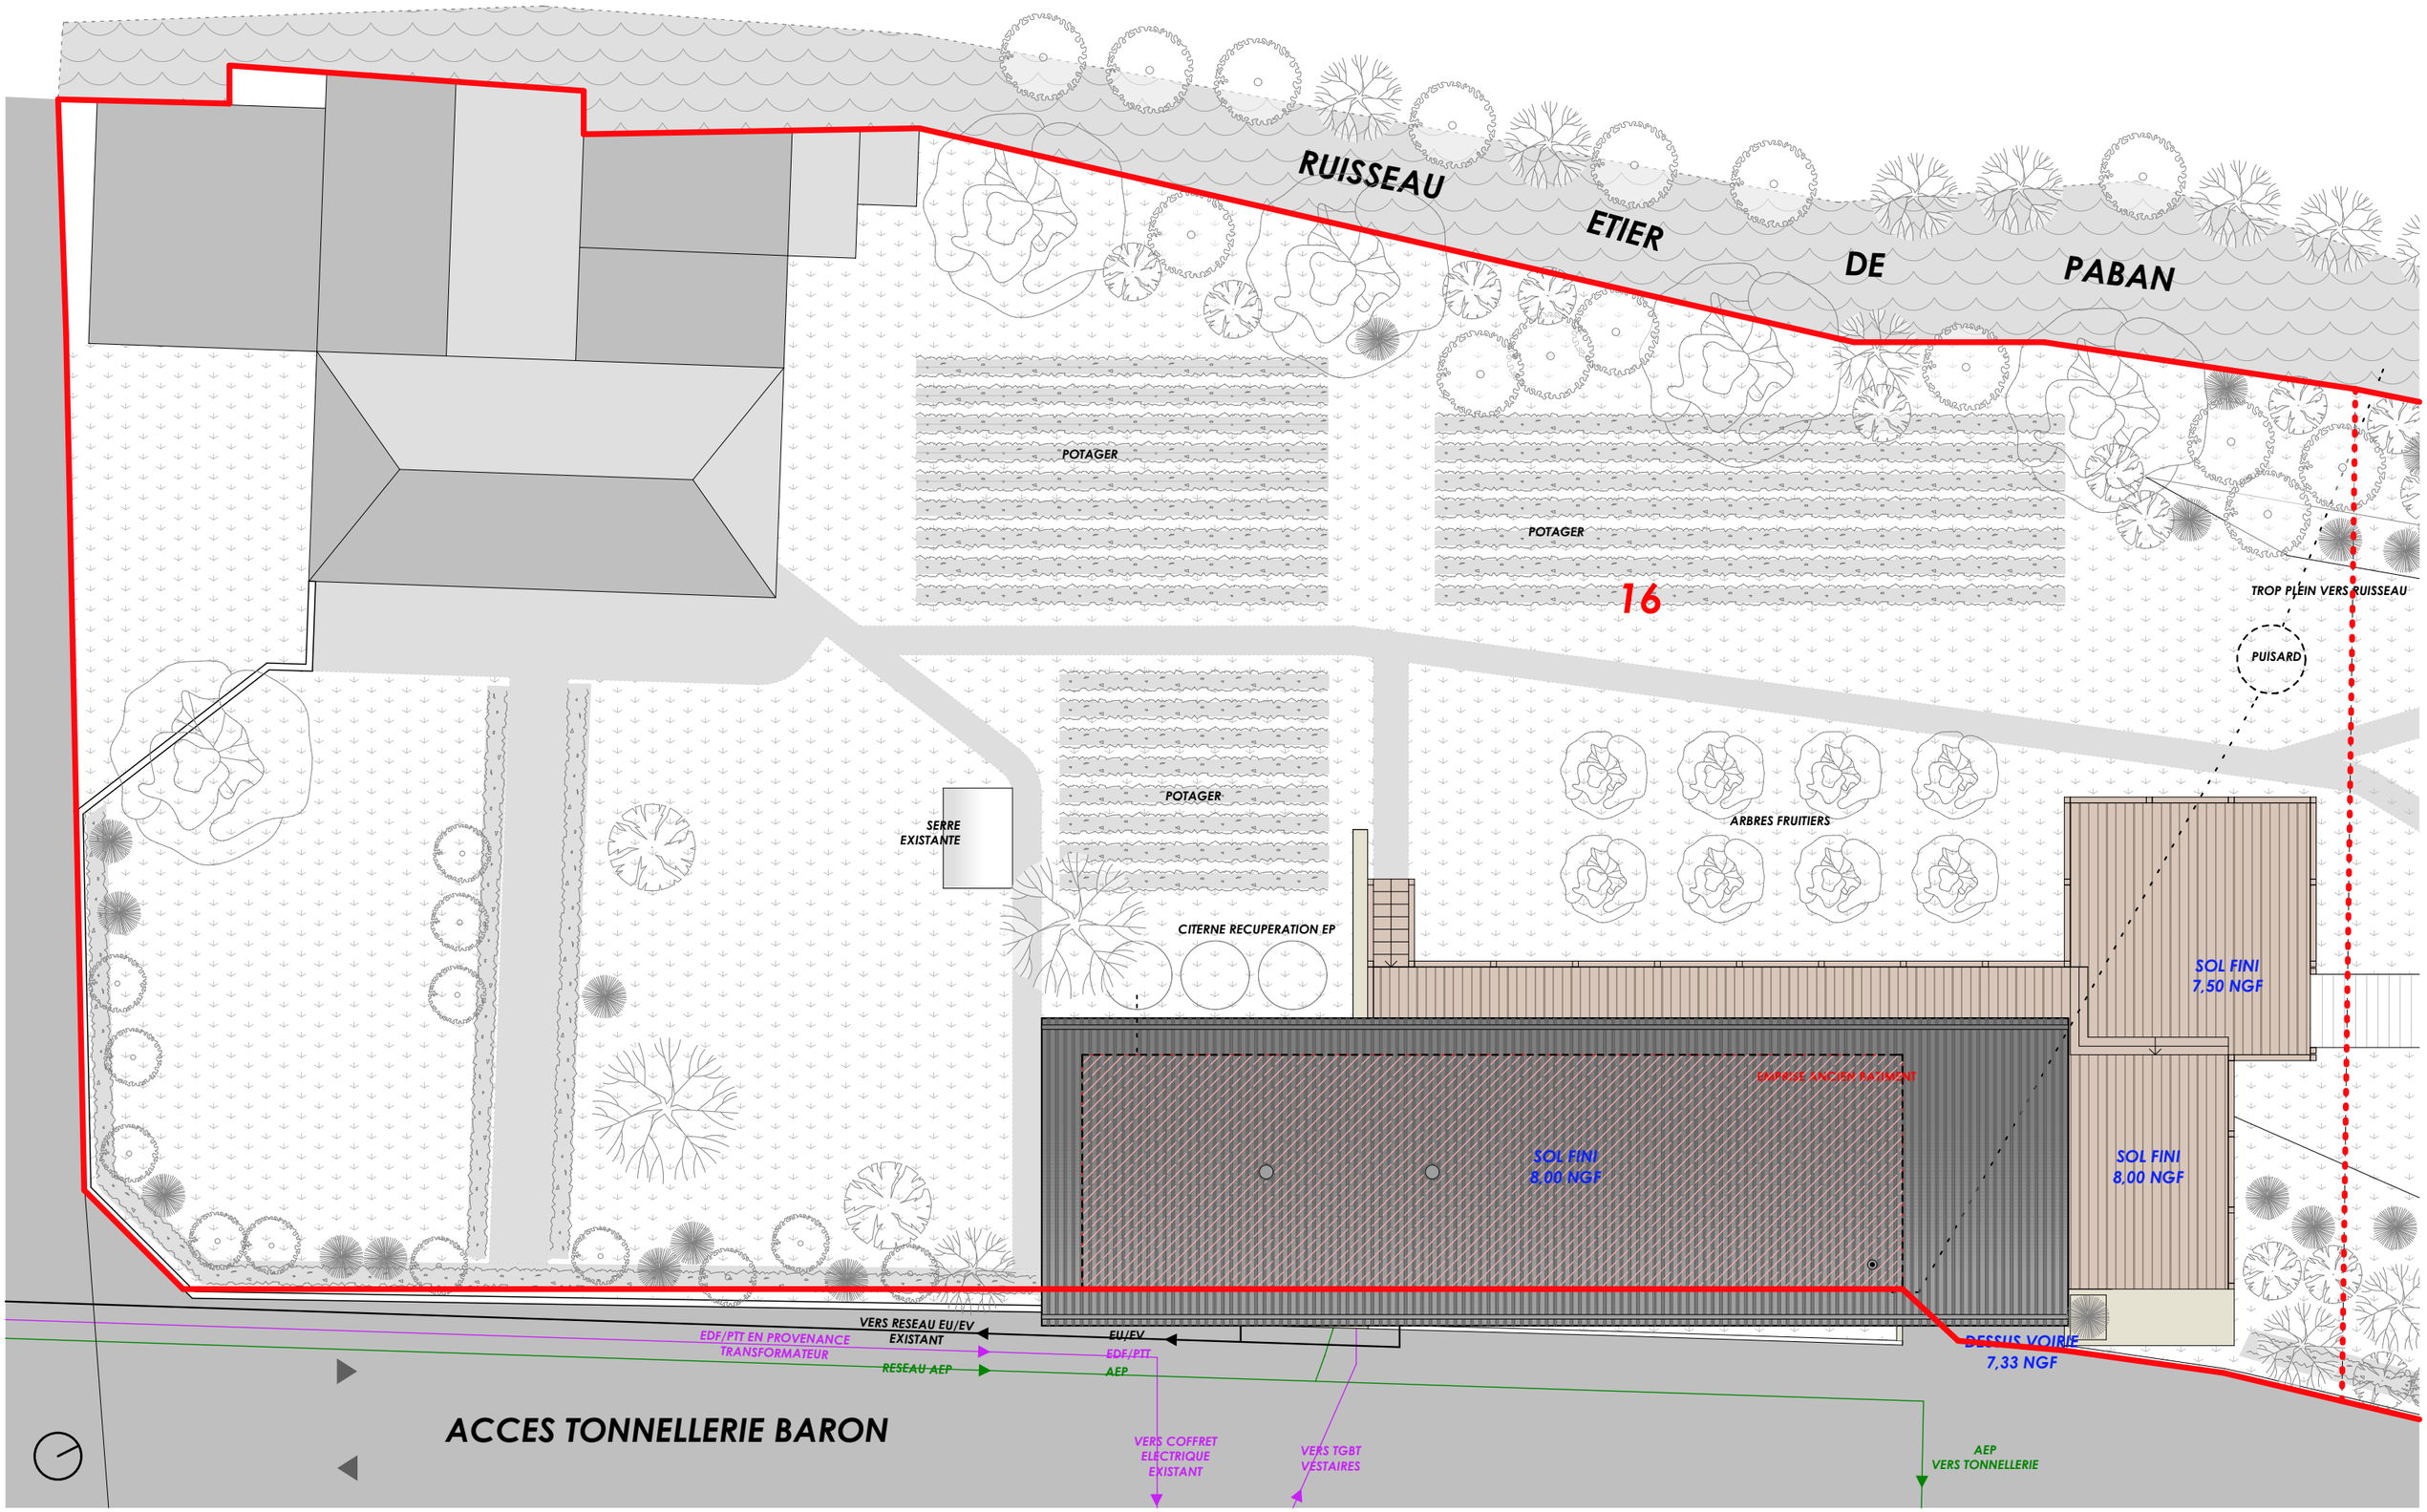

petite modification, grand changement.

ATELIERURAL ARCHITECTURES

PHASE	DPD
ECHELLE	1/200
DATE	06/10/2016
DESSINE PAR	PW

REAMENAGEMENT D'UN BATIMENT EXISTANT EN VESTIAIRE 17100 LES GONDS

PC02 PLAN MASSE

ATELIERURAL ARCHITECTURES
6 rue du marché
17610 SAINT-SAUVANT, FRANCE
Tel: 06 09 86 50 64
mail: pascal.wilke@atelierural.com