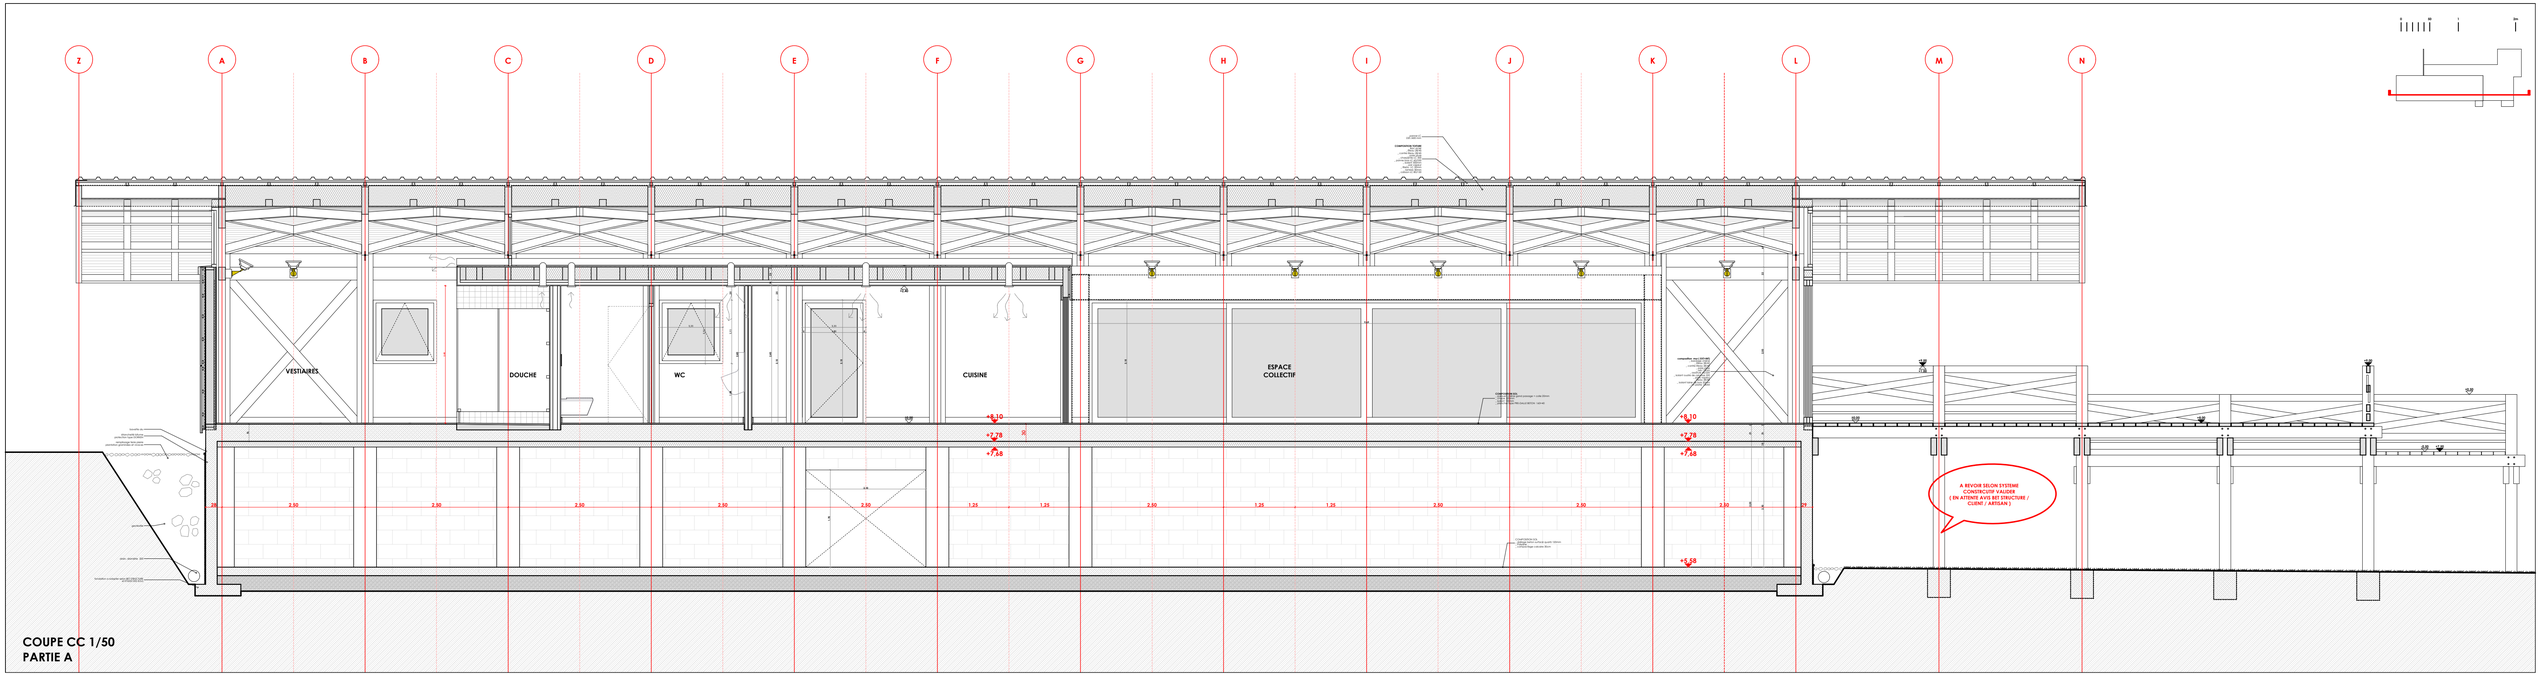

COUPE CC 1/50
PARTIE A