COUPE AA 1/20

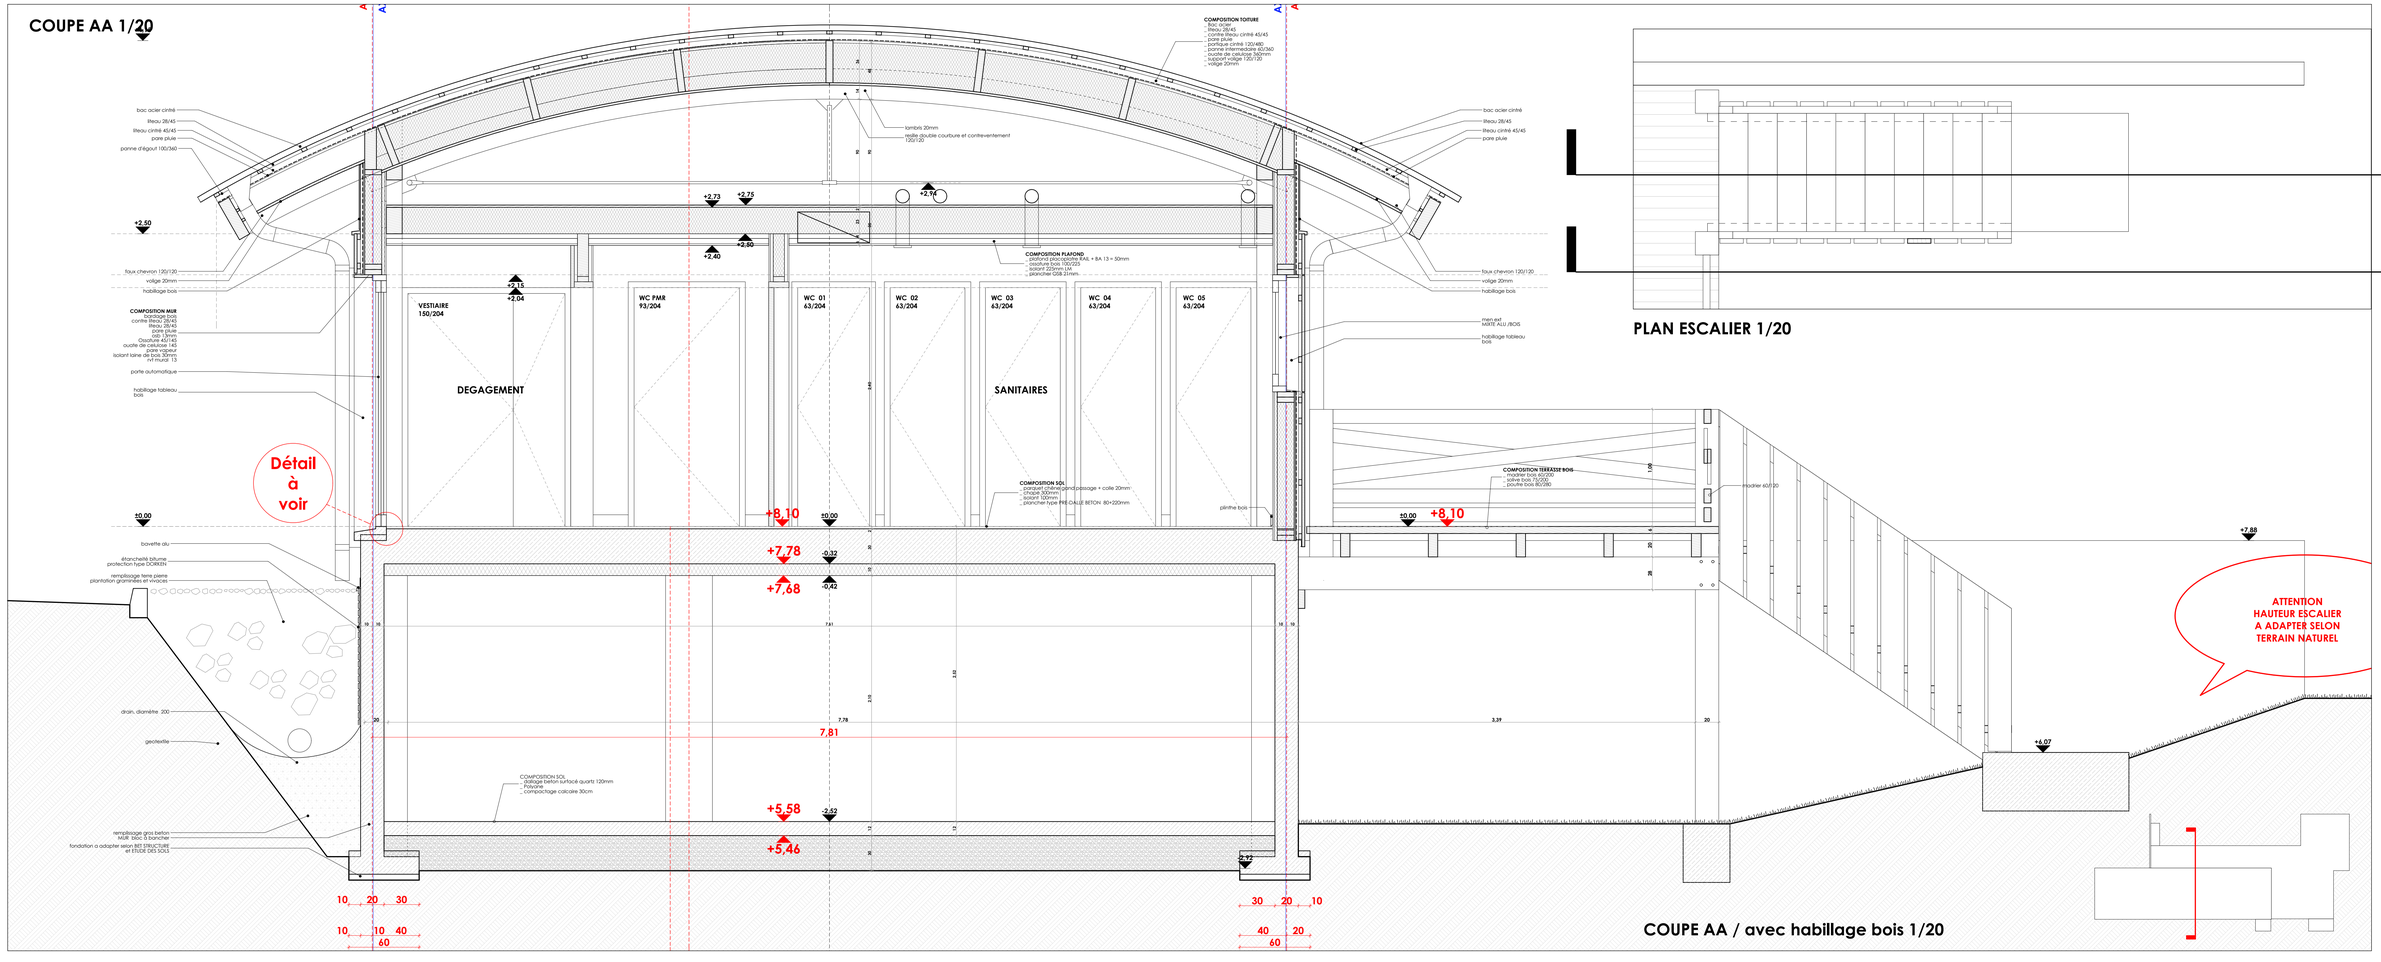

PLAN ESCALIER 1/20

COUPE AA / avec habillage bois 1/20

COUPE BB 1/20

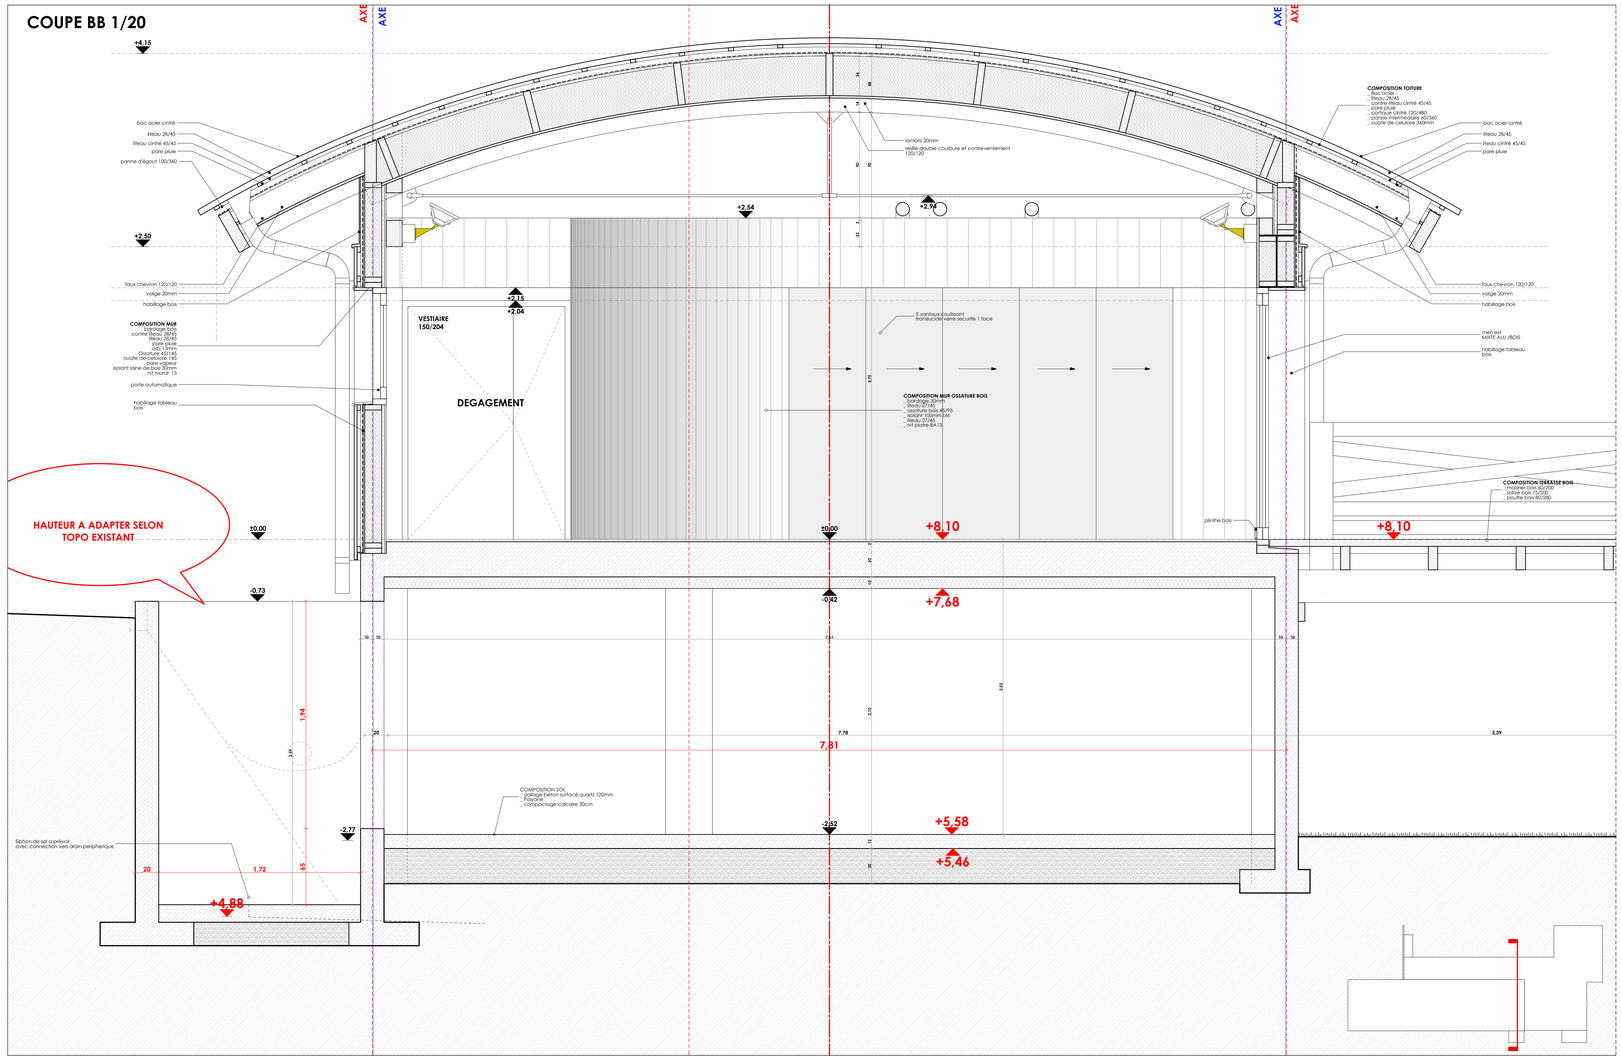

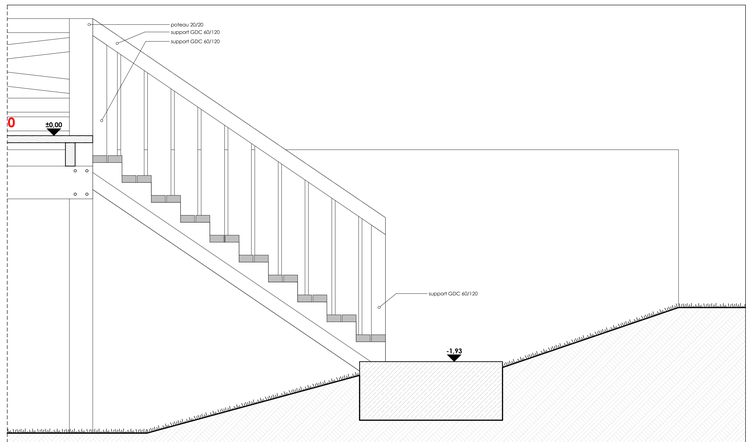

COUPE AA / sans habillage bois 1/20

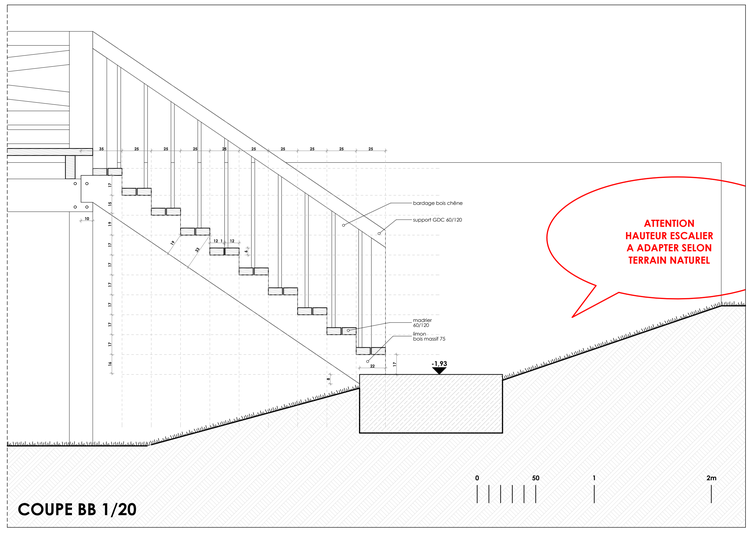

COUPE BB 1/20