




ELEVATION NORD-OUEST

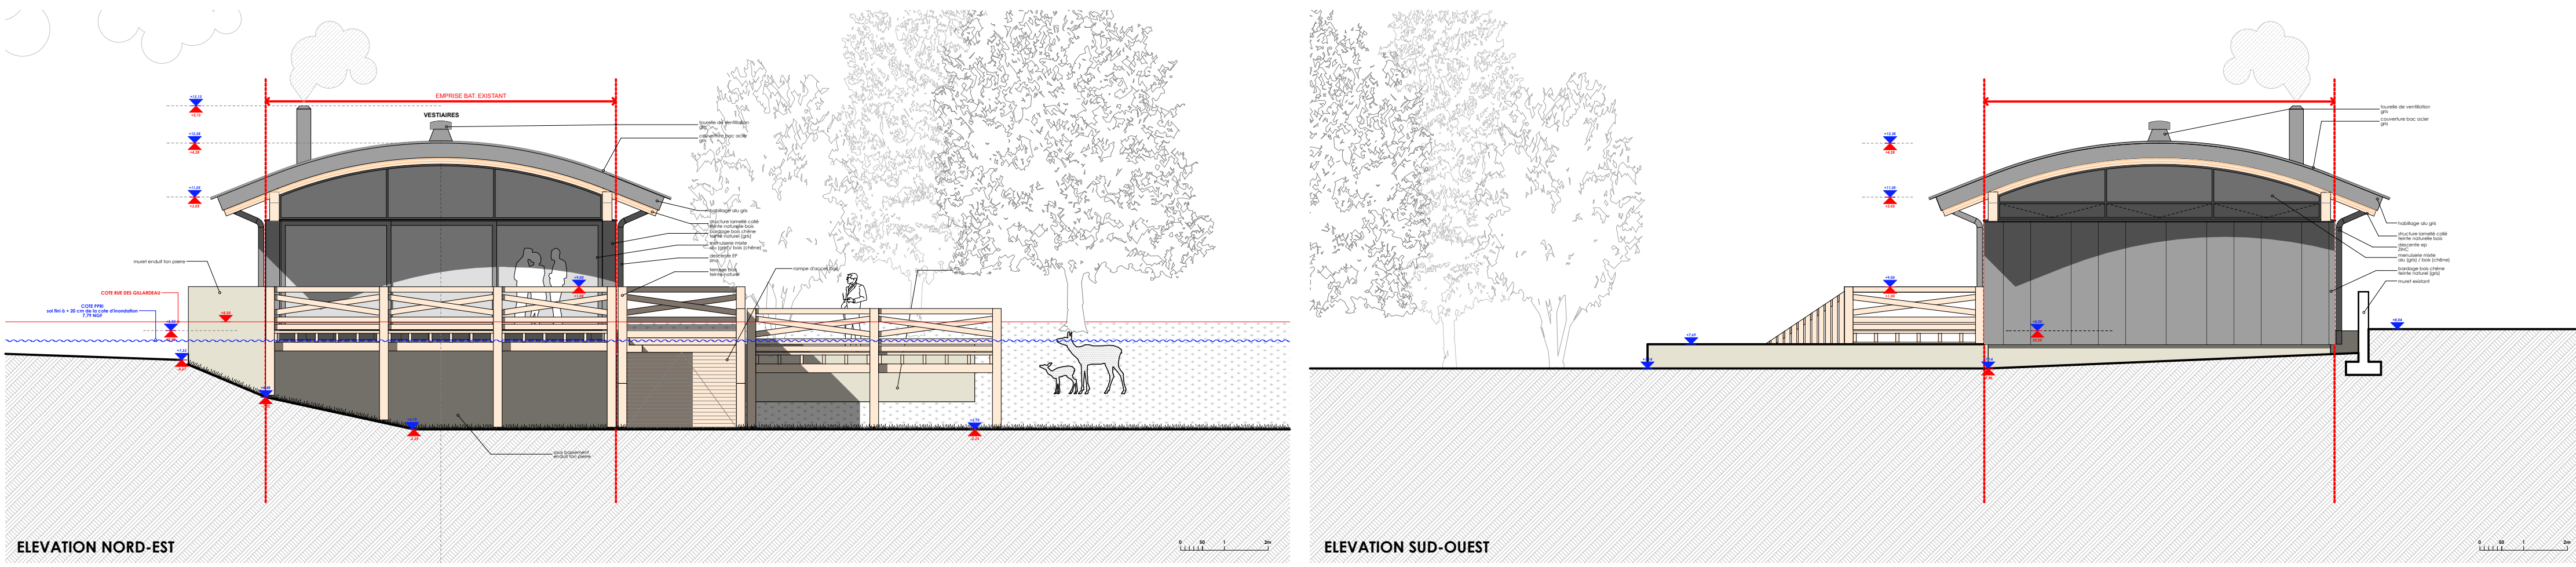

ELEVATION NORD-EST

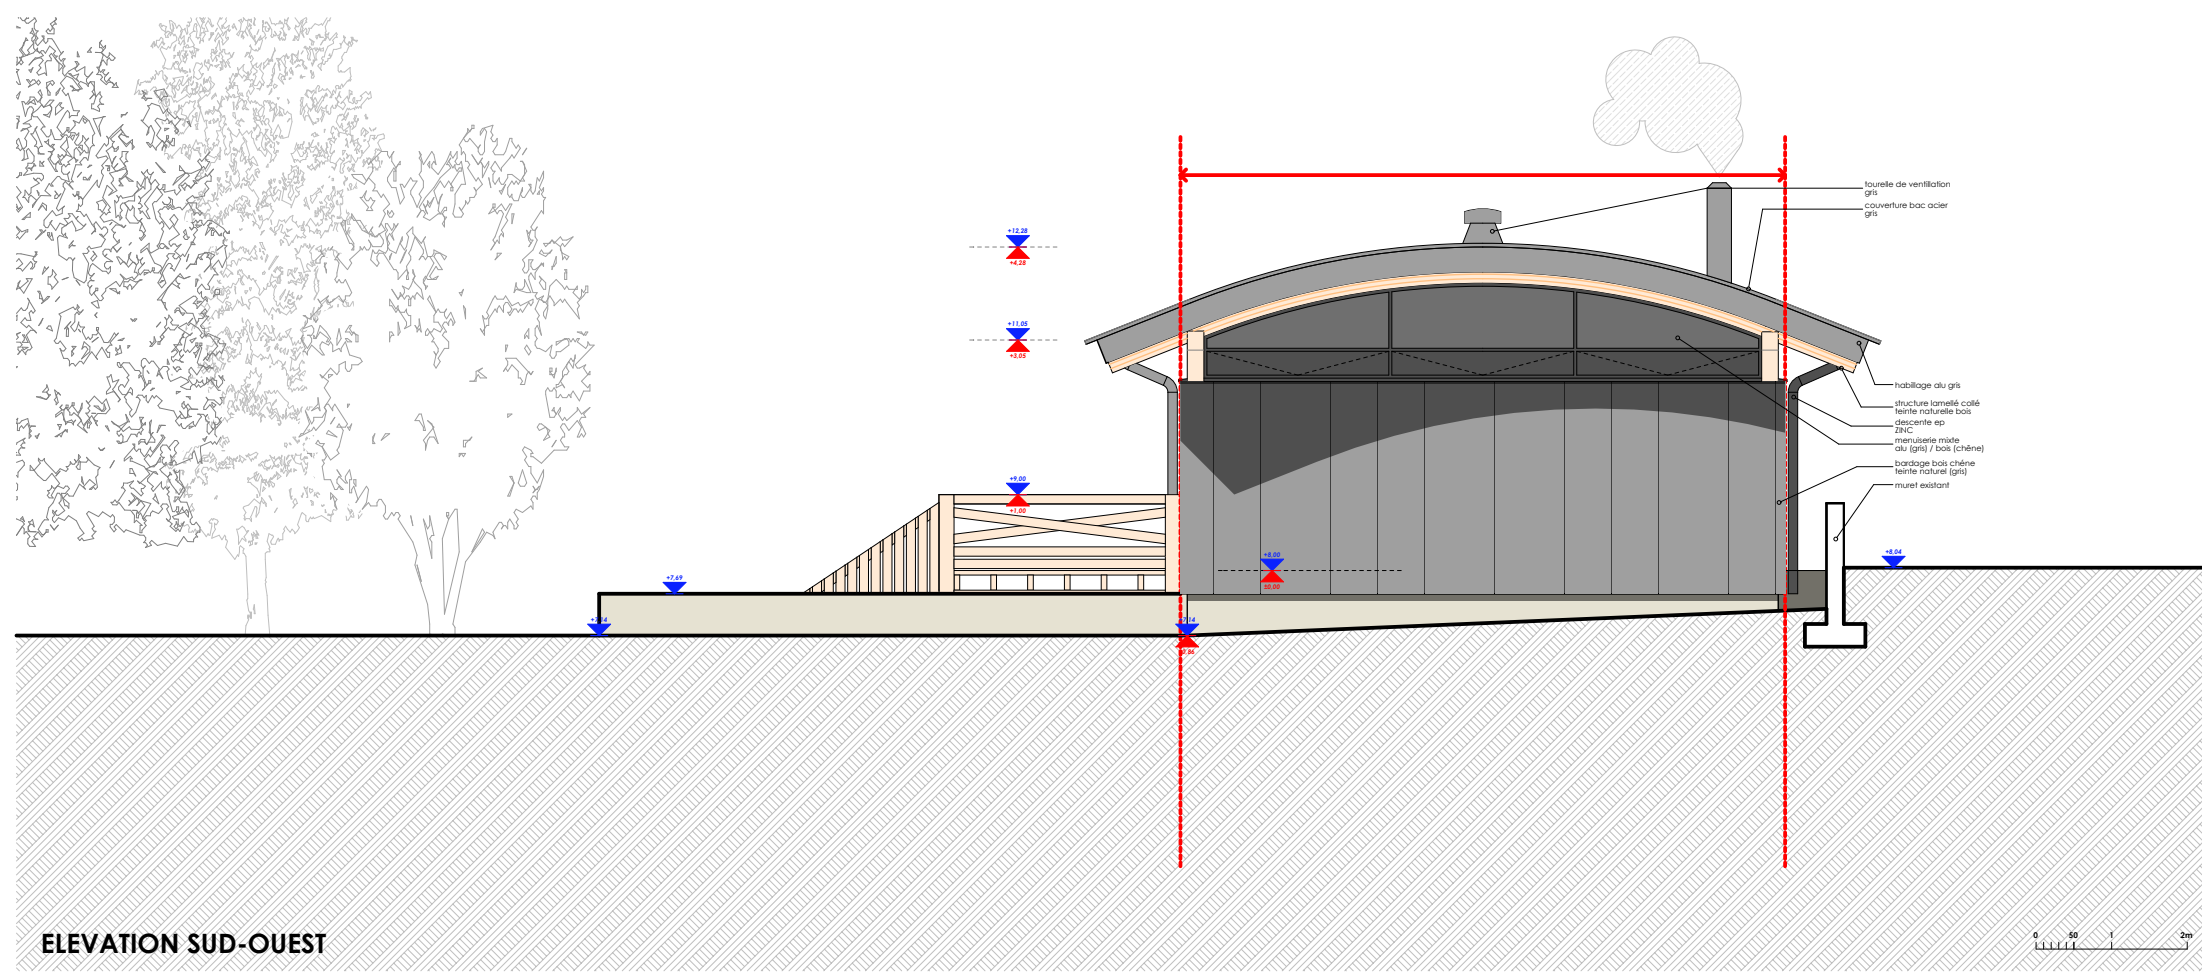

ELEVATION SUD-OUEST

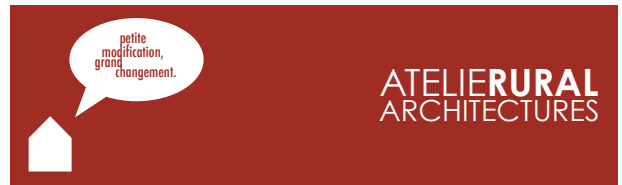

PHASE **DPD**  
 ECHELLE **1/100**  
 DATE **06/10/2016**  
 DESSINE PAR **PW**

**REAMENAGEMENT D'UN BATIMENT  
 EXISTANT EN VESTIAIRE** 17460 LES GONDS  
**PC05 ELEVATIONS**

**ATELIERURAL ARCHITECTURES**  
 6 rue du marché  
 17610 SAINT-SAUVANT, FRANCE  
 Tel: 06 09 86 50 64  
 mail: pascal.wilke@atelierural.com