



## PANNE LAMELLE COLLE ET MUR INTERIEUR BOIS

MUR OSSATURE BOIS ( INT > EXT )  
> rvt bois ou platre 13mm  
> linteau 45/45  
> ossature 45/95  
> isolant LM 100mm  
> linteau 27/45  
> Rvt bois ou platre 13mm  
( SOUS RESERVE BET STRUCTURE BOIS)

PANNE LC 220/600  
( SOUS RESERVE BET STRUCTURE BOIS)

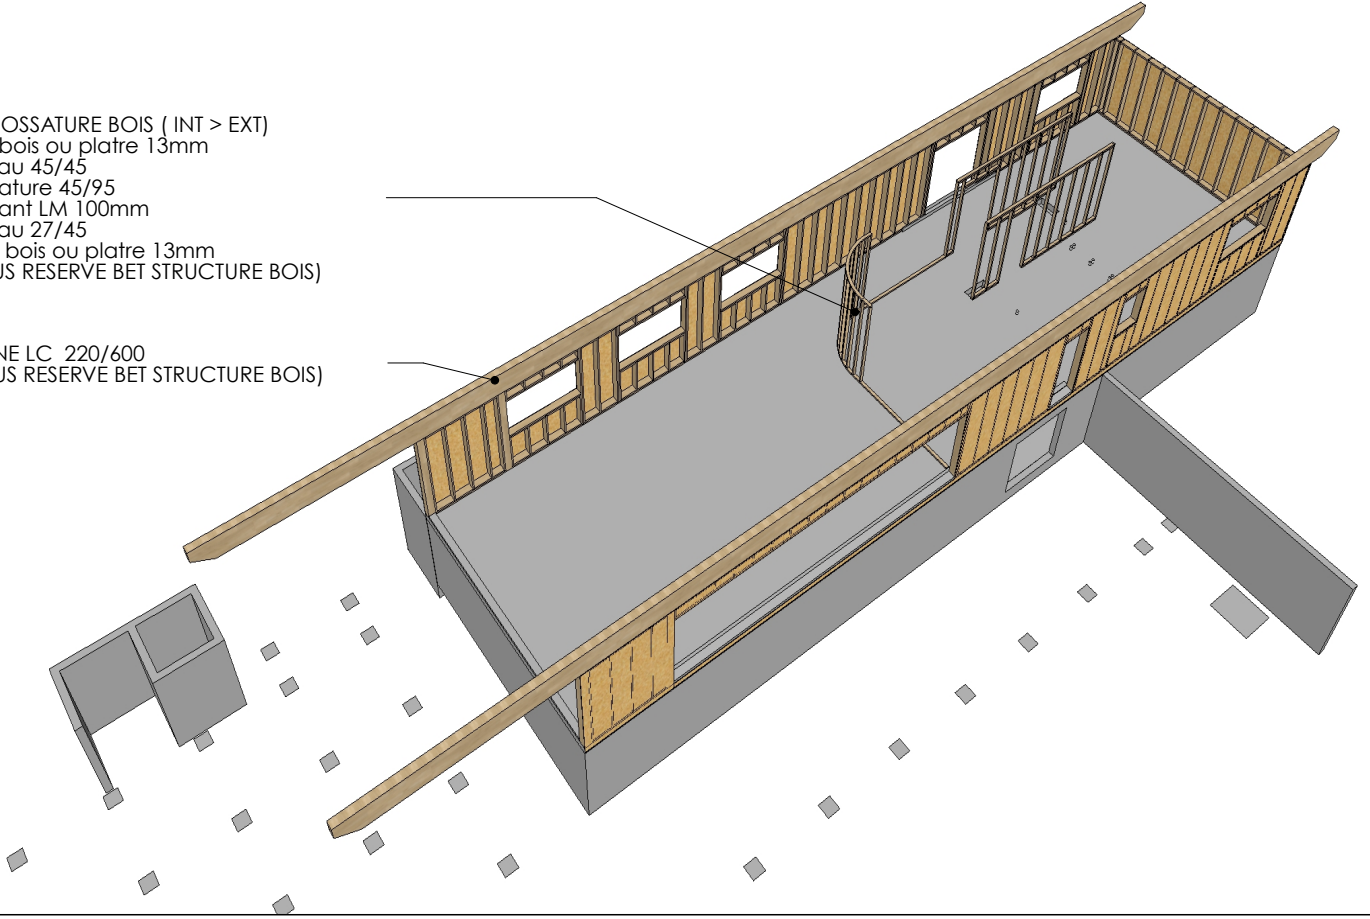

## MUR OSSATURE BOIS INTERIEURES

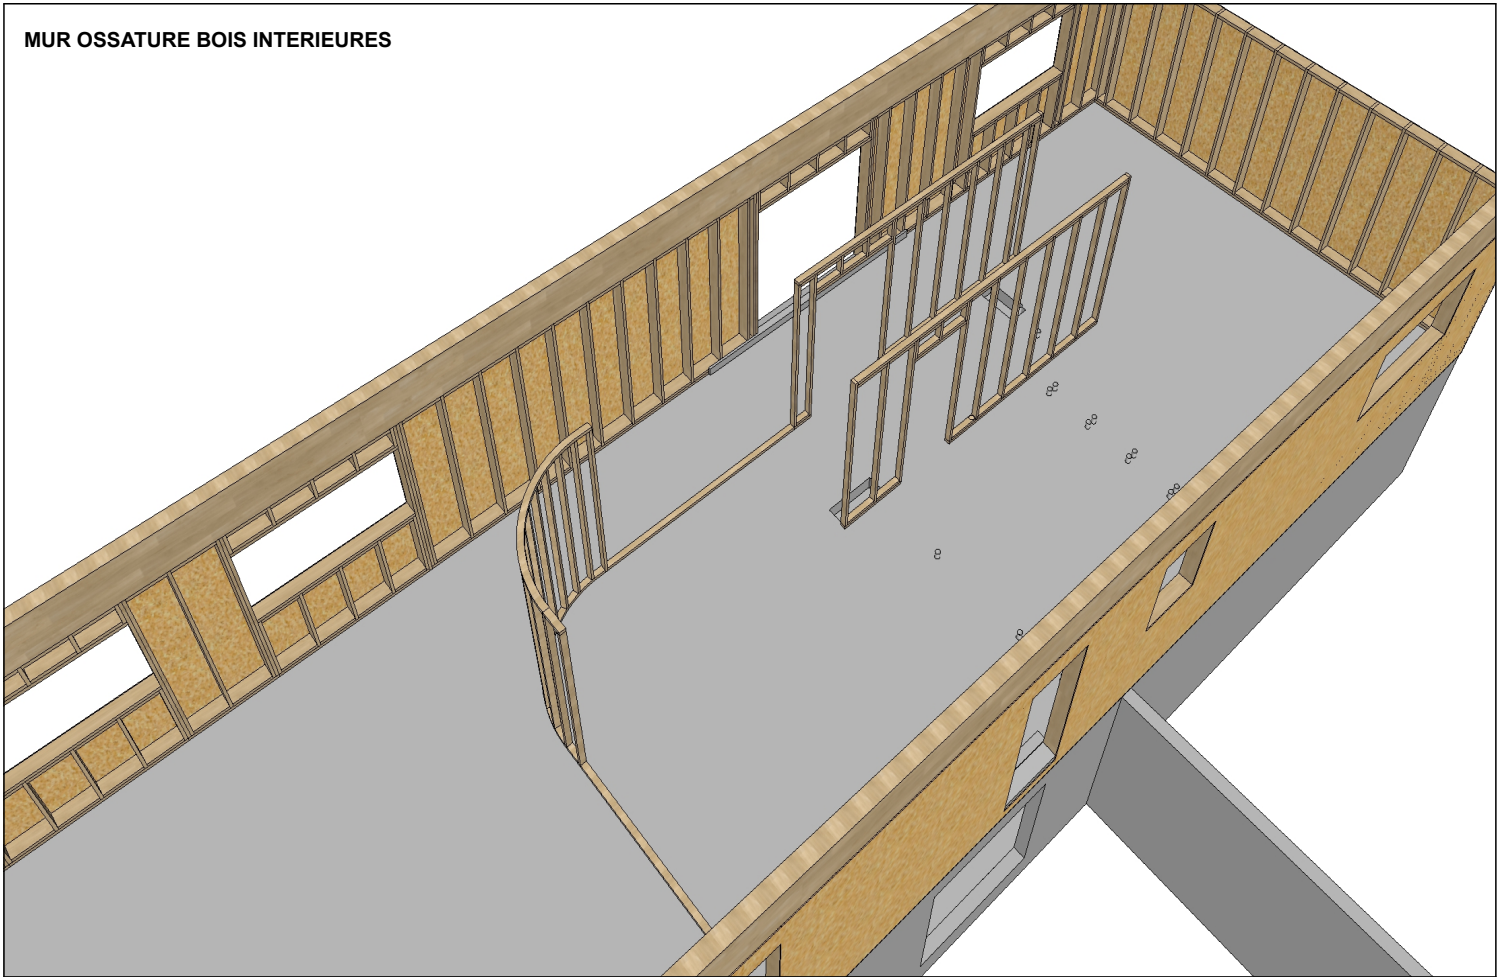

**ATELIERURAL**  
ARCHITECTURES

PHASE **PCG**

ECHELLE

DATE **18/11/2016**

DESSINE PAR **PW**

**VESTIAIRE TONNELLERIE BARON**  
17100 LES GONDS  
**MOB INTERIEURES**

ATELIERURAL ARCHITECTURES  
6 rue du marché  
17610 SAINT-SAUVANT, FRANCE  
Tel: 06 09 86 50 64  
mail: pascal.wilke@atelierural.com