
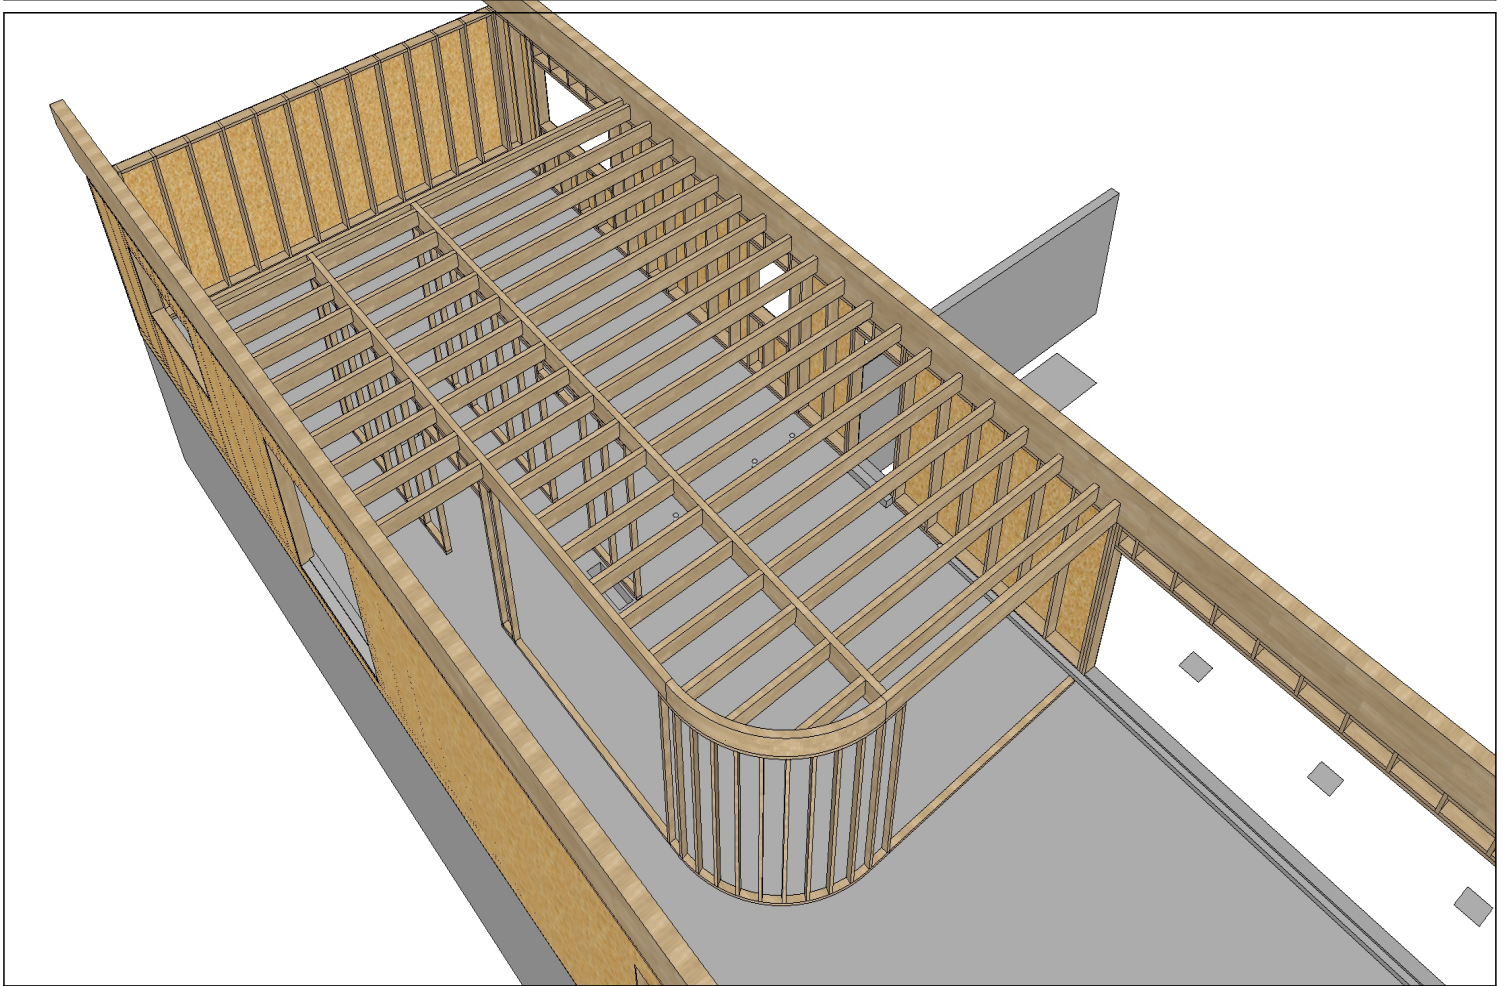


PANNE LAMELLE COLLE ET SOLIVE

PANNE BOIS 95/280
SOLIVE 95/ 220

(SOUS RESERVE BET STRUCTURE BOIS)

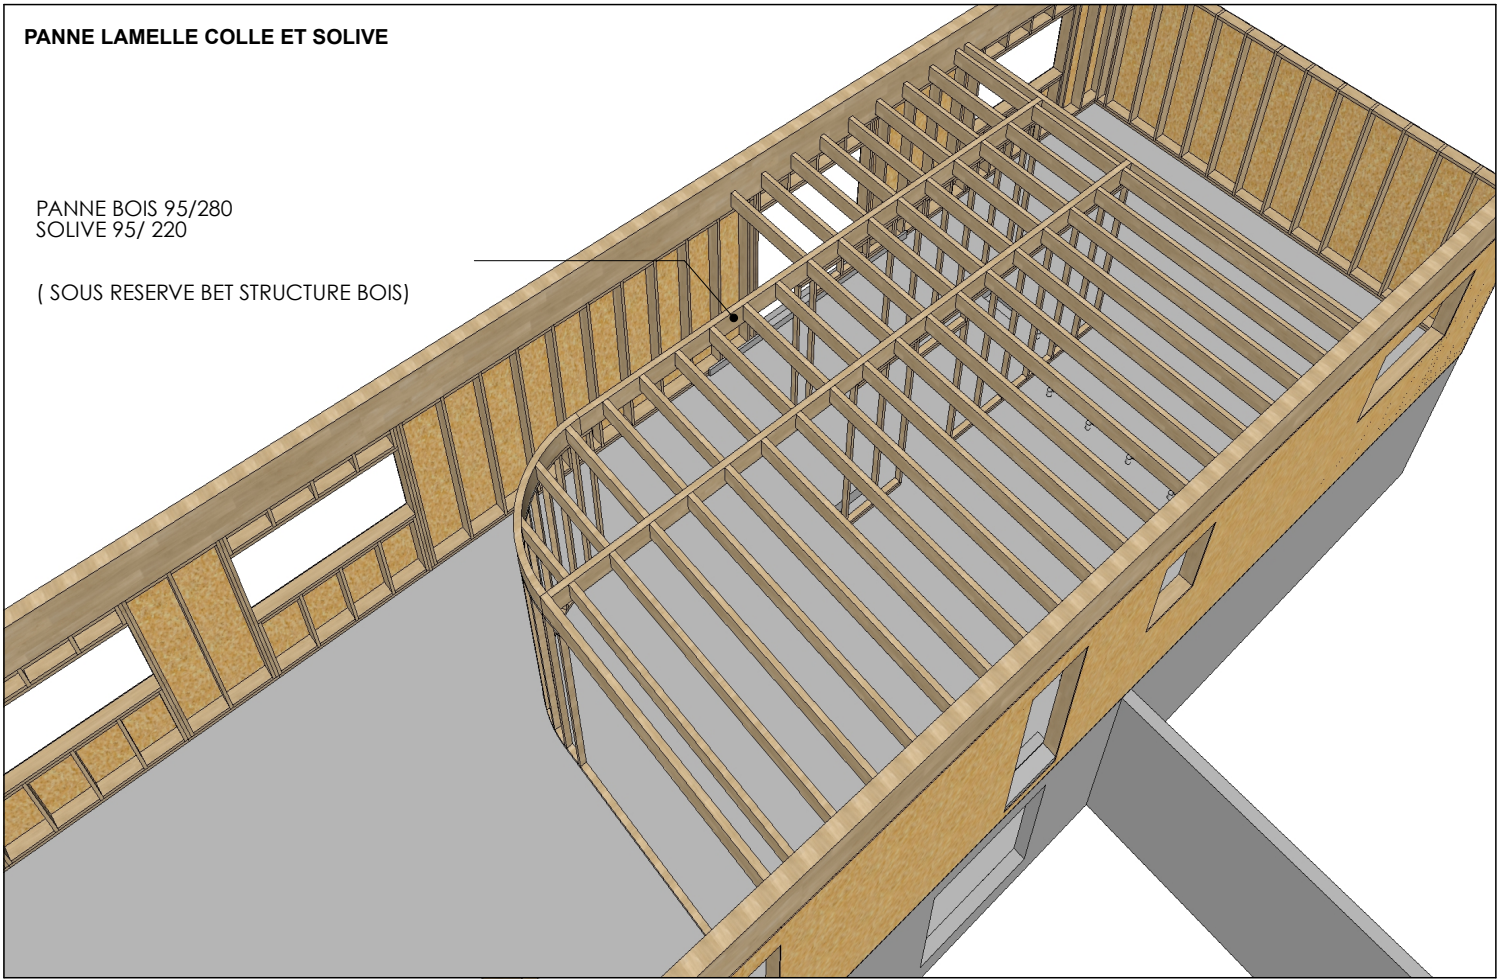

ATELIER RURAL
ARCHITECTURES

PHASE **PCG**
ECHELLE
DATE **18/11/2016**
DESSINE PAR **PW**

VESTIAIRE TONNELLERIE BARON
17100 LES GONDS
**PANNE BOIS
ET SOLIVES**

ATELIER RURAL ARCHITECTURES
6 rue du marché
17610 SAINT-SAUVANT, FRANCE
Tel: 06 09 86 50 64
mail: pascal.wilke@atelierural.com