


SUPPORT LAMBRIS SOUS FACE


SUPPORT LAMBRIS (LC) en SOUS FACE
50/100
(SOUS RESERVE BET STRUCTURE BOIS)

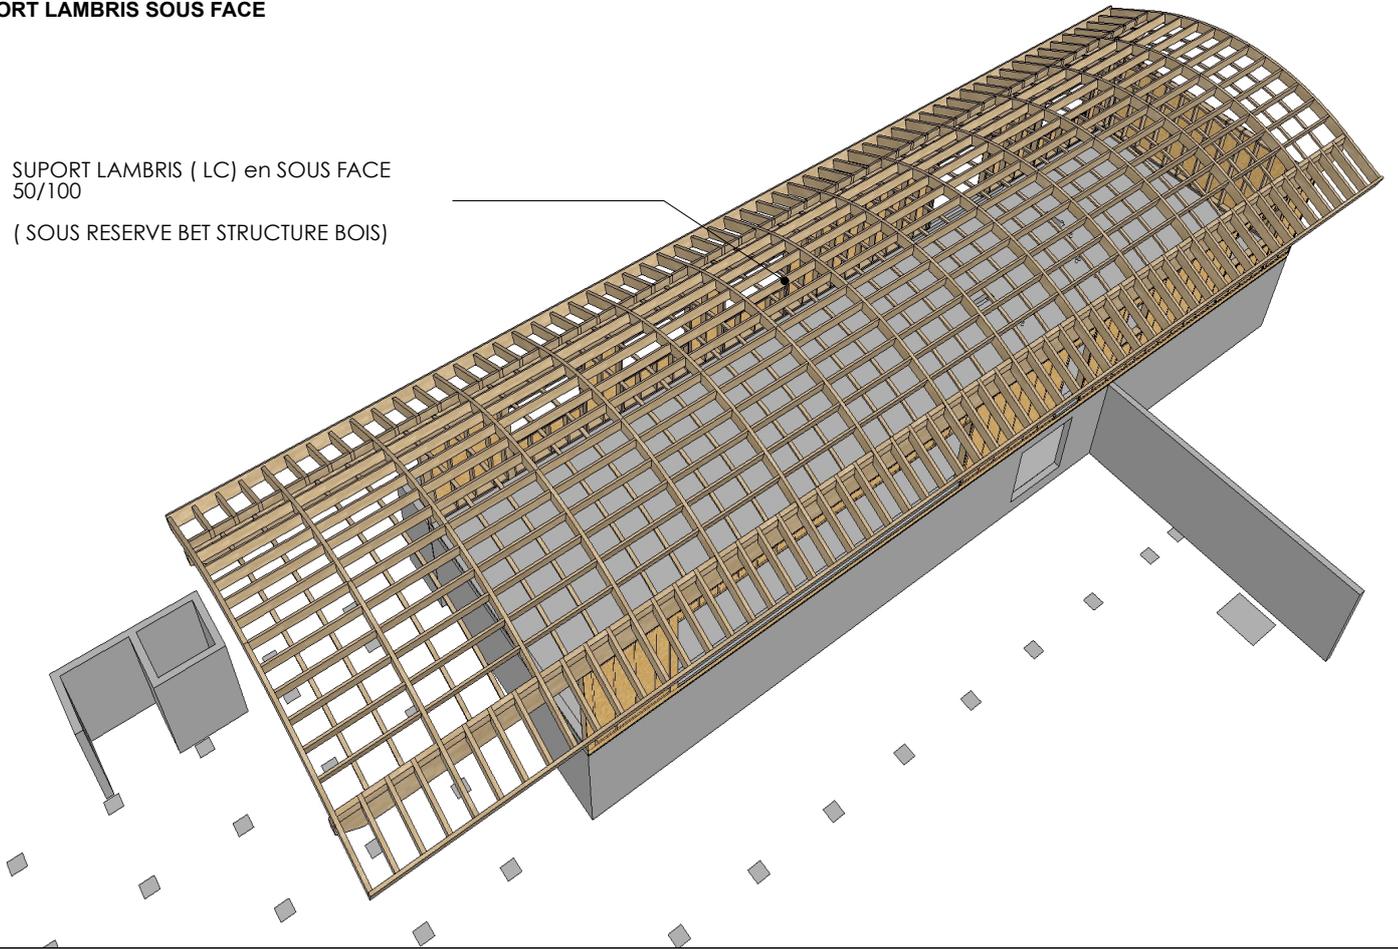

VOLIGE / LAMBRIS

VOLIGE OU LAMBRIS 30 mm SUR FAUX CHEVRONS
(SOUS RESERVE BET STRUCTURE BOIS)

PARE VAPEUR
+
VOLIGE OU LAMBRIS 30 mm SOUS FACE

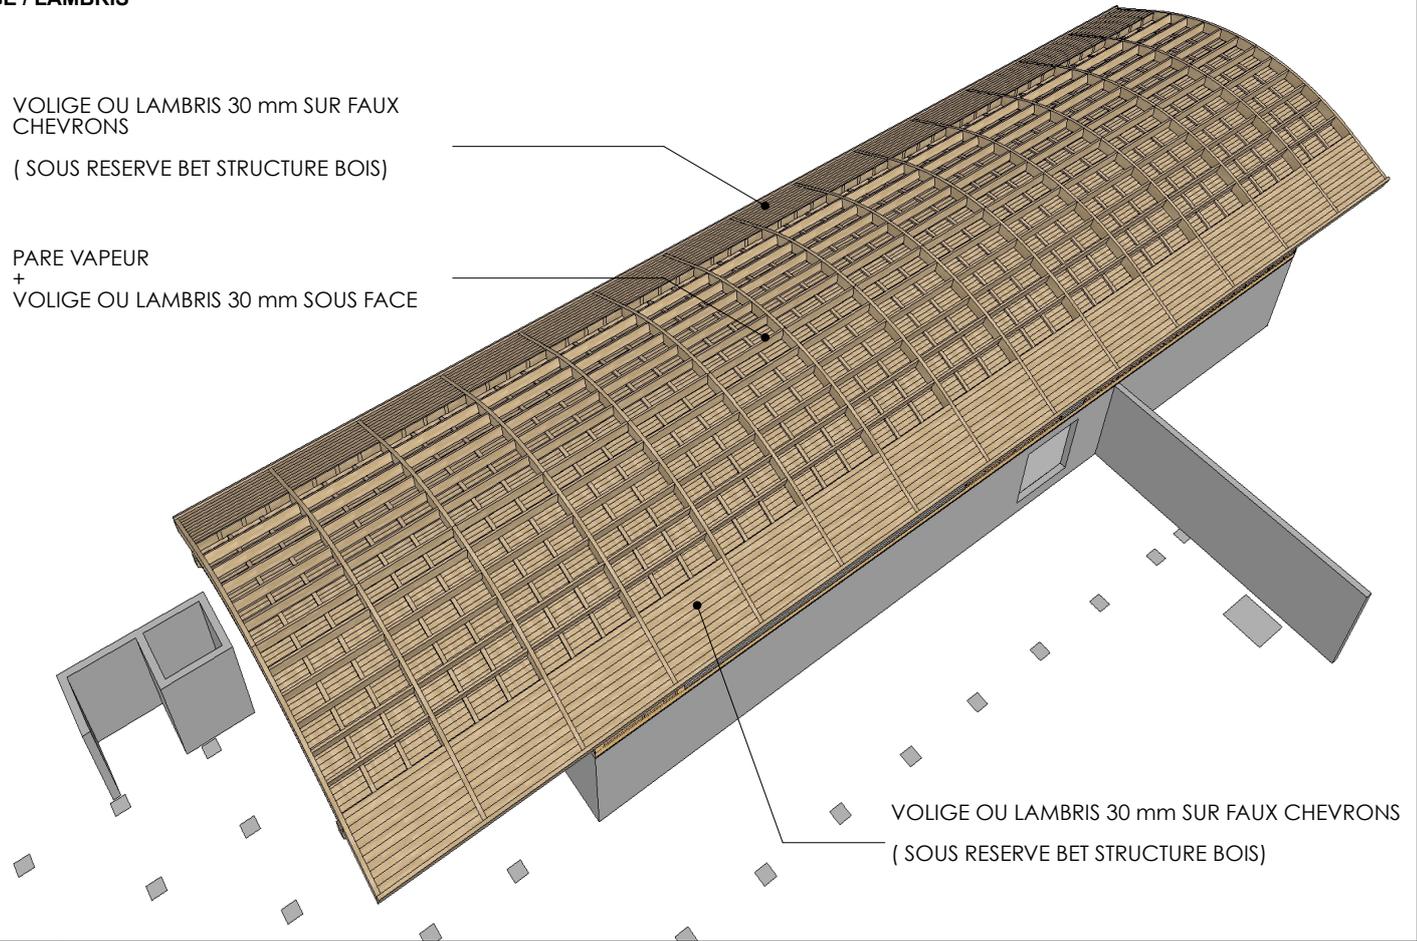

VOLIGE OU LAMBRIS 30 mm SUR FAUX CHEVRONS
(SOUS RESERVE BET STRUCTURE BOIS)

PHASE **PCG**

ECHELLE

DATE **18/11/2016**

DESSINE PAR **PW**

VESTIAIRE TONNELLERIE BARON
17100 LES GONDS
SUPPORT LAMBRIS
VOLIGE

ATELIERURAL ARCHITECTURES
6 rue du marché
17610 SAINT-SAUVANT, FRANCE
Tel: 06 09 86 50 64
mail: pascal.wilke@atelierural.com

petite
modification,
grand
changement.

ATELIERURAL
ARCHITECTURES

