



ISOLATION

OUATE DE CELULOSE INSUFFLE 300mm
+
ECRAN TOITURE

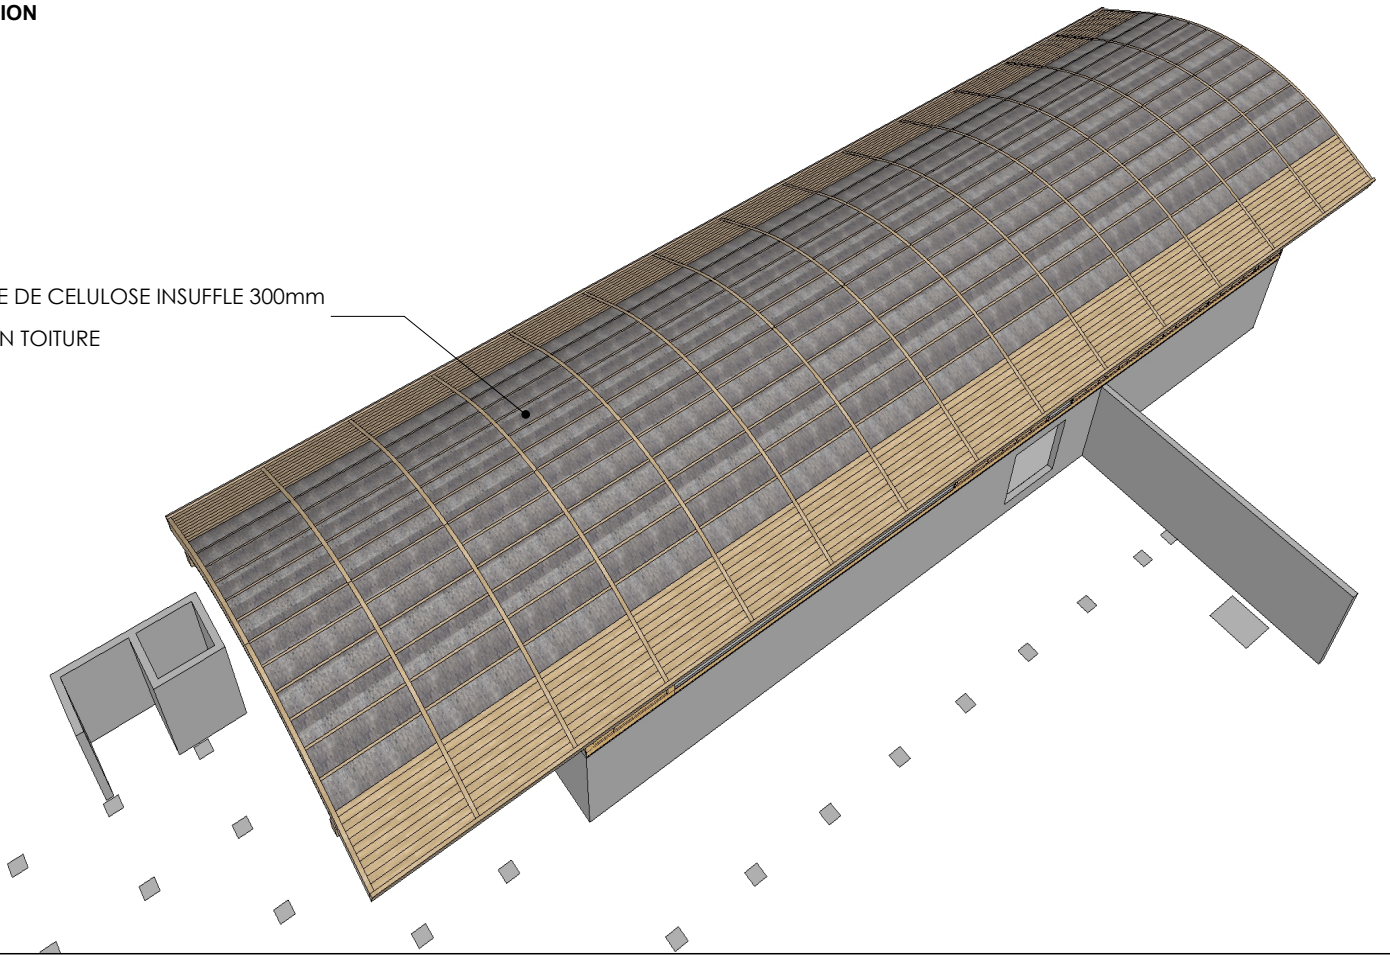

VUE SOUS FACE

PARE VAPEUR
+
VOLIGE OU LAMBRIS 30 mm SOUS FACE

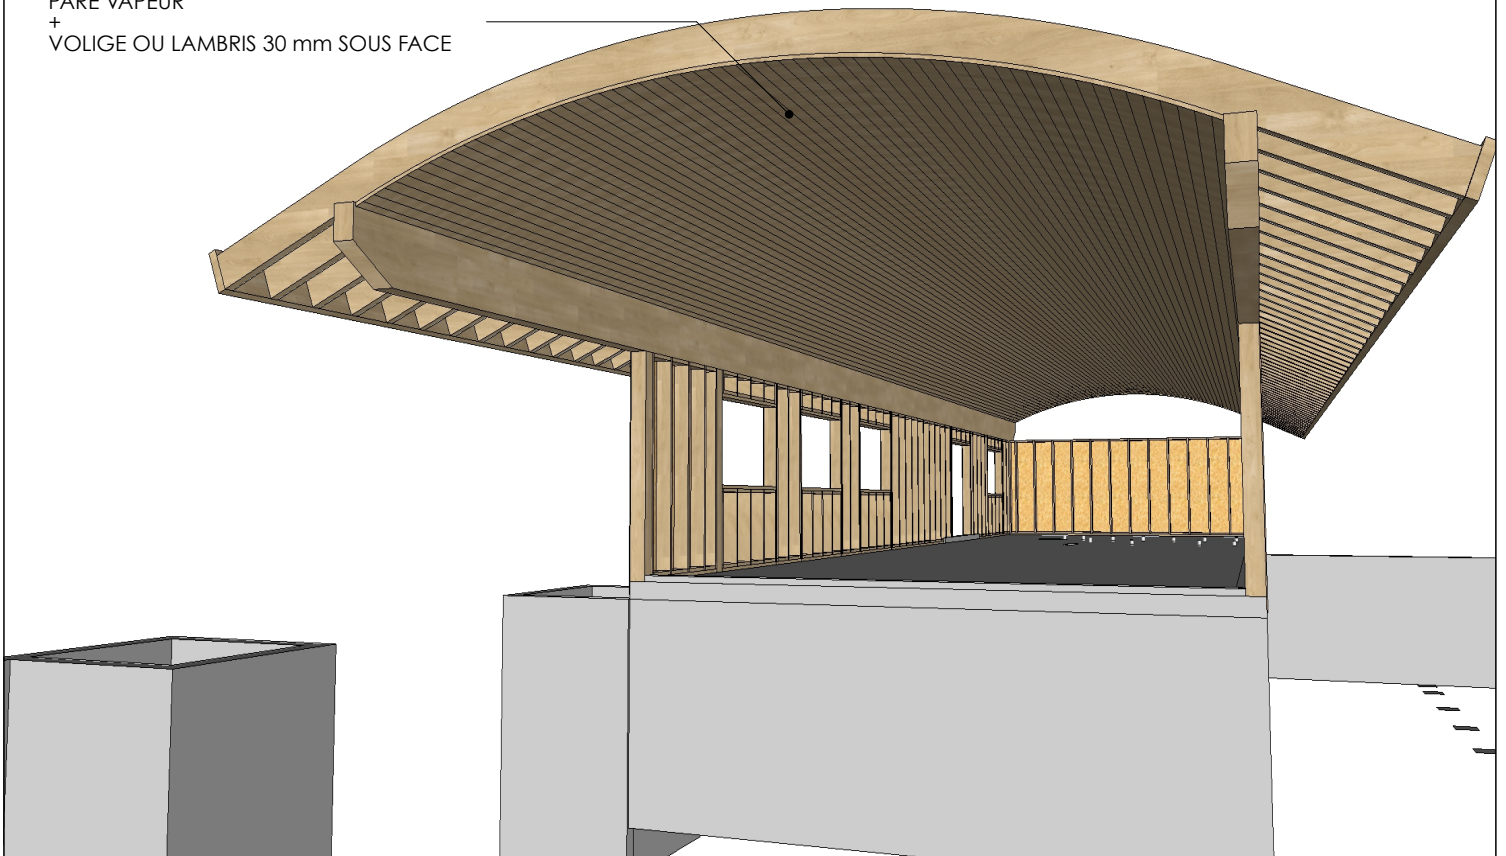

petite
modification,
grand
changement.



ATELIERURAL
ARCHITECTURES

PHASE **PCG**
ECHELLE
DATE **18/11/2016**
DESSINE PAR **PW**

VESTIAIRE TONNELLERIE BARON
17100 LES GONDS
CHARPENTES BOIS

ATELIERURAL ARCHITECTURES
6 rue du marché
17610 SAINT-SAUVANT, FRANCE
Tel: 06 09 86 50 64
mail: pascal.wilke@atelierural.com