



VUE SUR SOUS FACE CHARPENTES

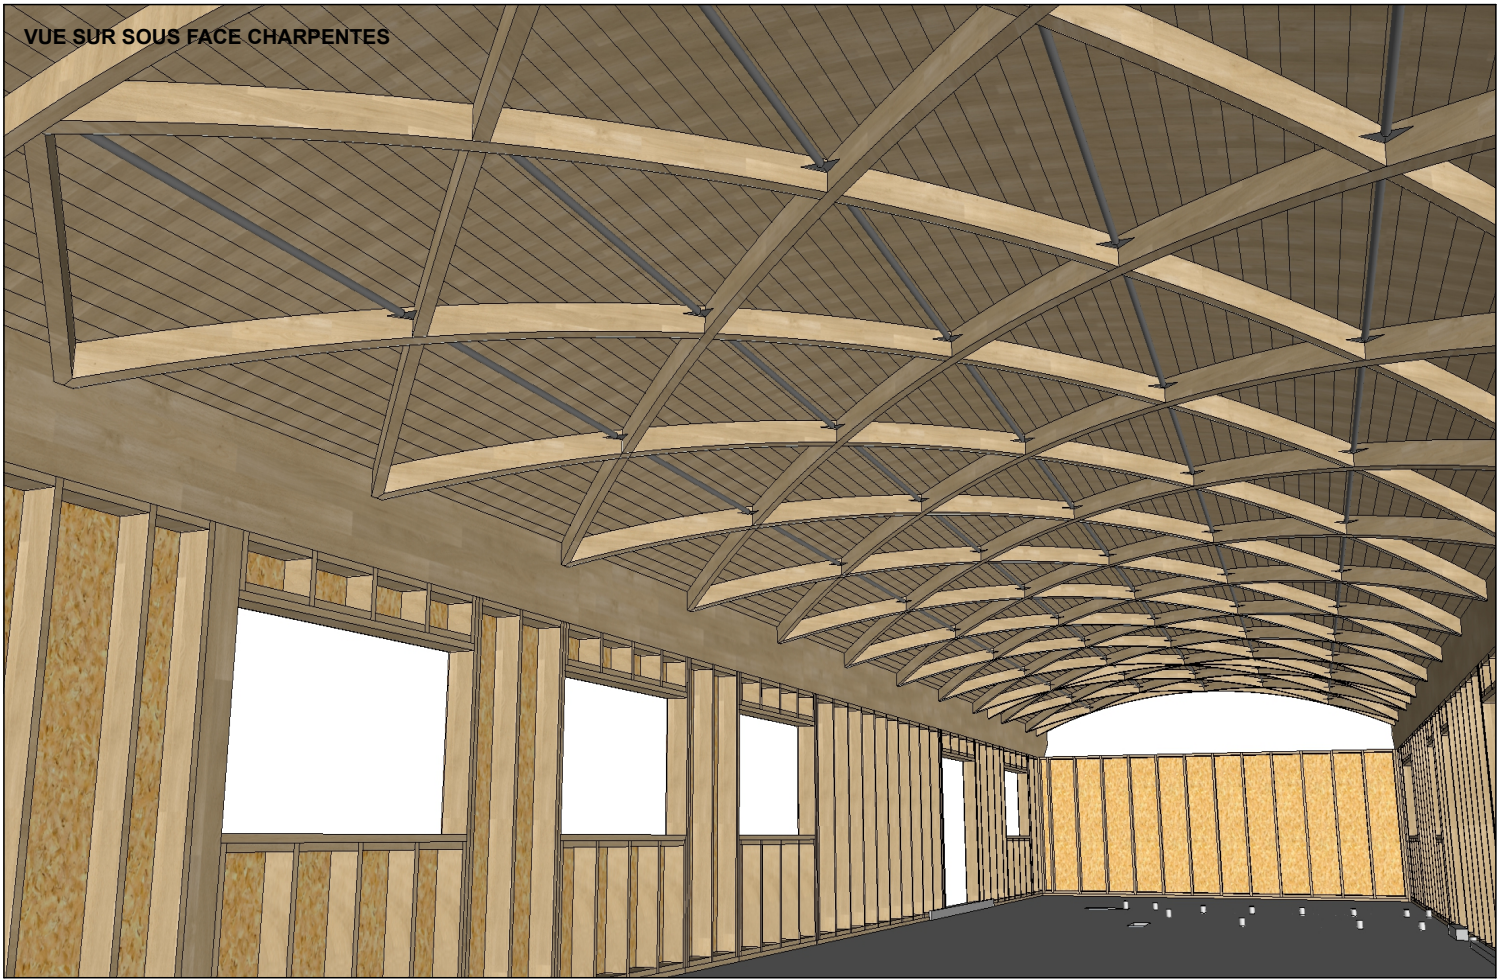

MEN EXTERIEURES

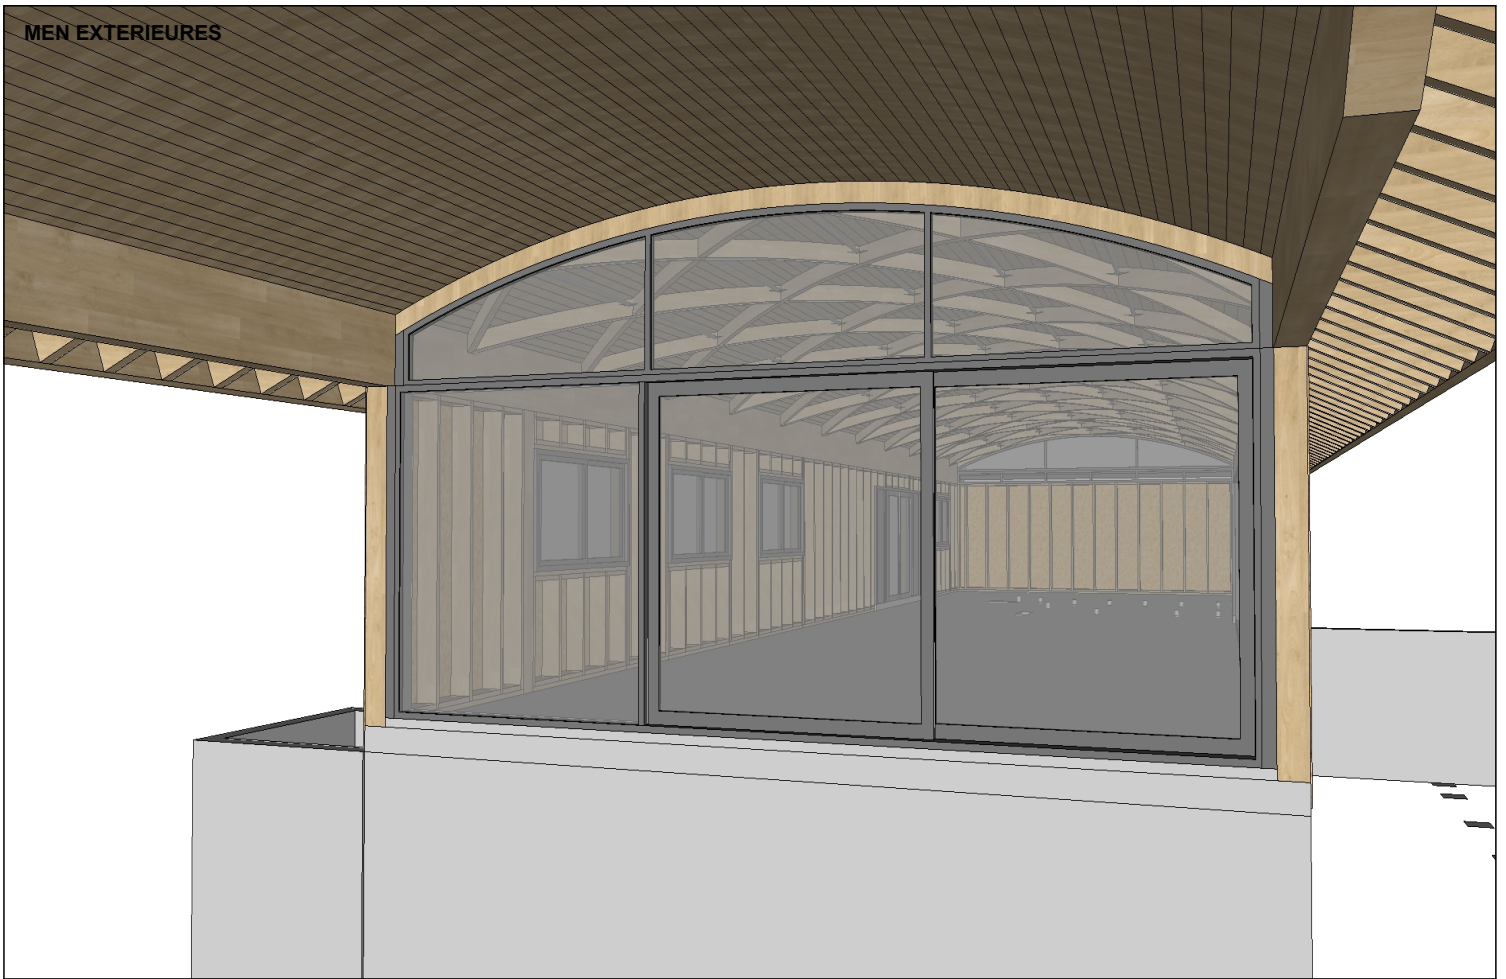

**ATELIER RURAL**  
ARCHITECTURES

PHASE **PCG**  
ECHELLE  
DATE **18/11/2016**  
DESSINE PAR **PW**

**VESTIAIRE TONNELLERIE BARON**  
17100 LES GONDS  
**CAISSON PREFAB**  
**MEN EXT**

ATELIER RURAL ARCHITECTURES  
6 rue du marché  
17610 SAINT-SAUVANT, FRANCE  
Tel: 06 09 86 50 64  
mail: pascal.wilke@atelierural.com