



VUE SUR SOUS FACE CHARPENTES

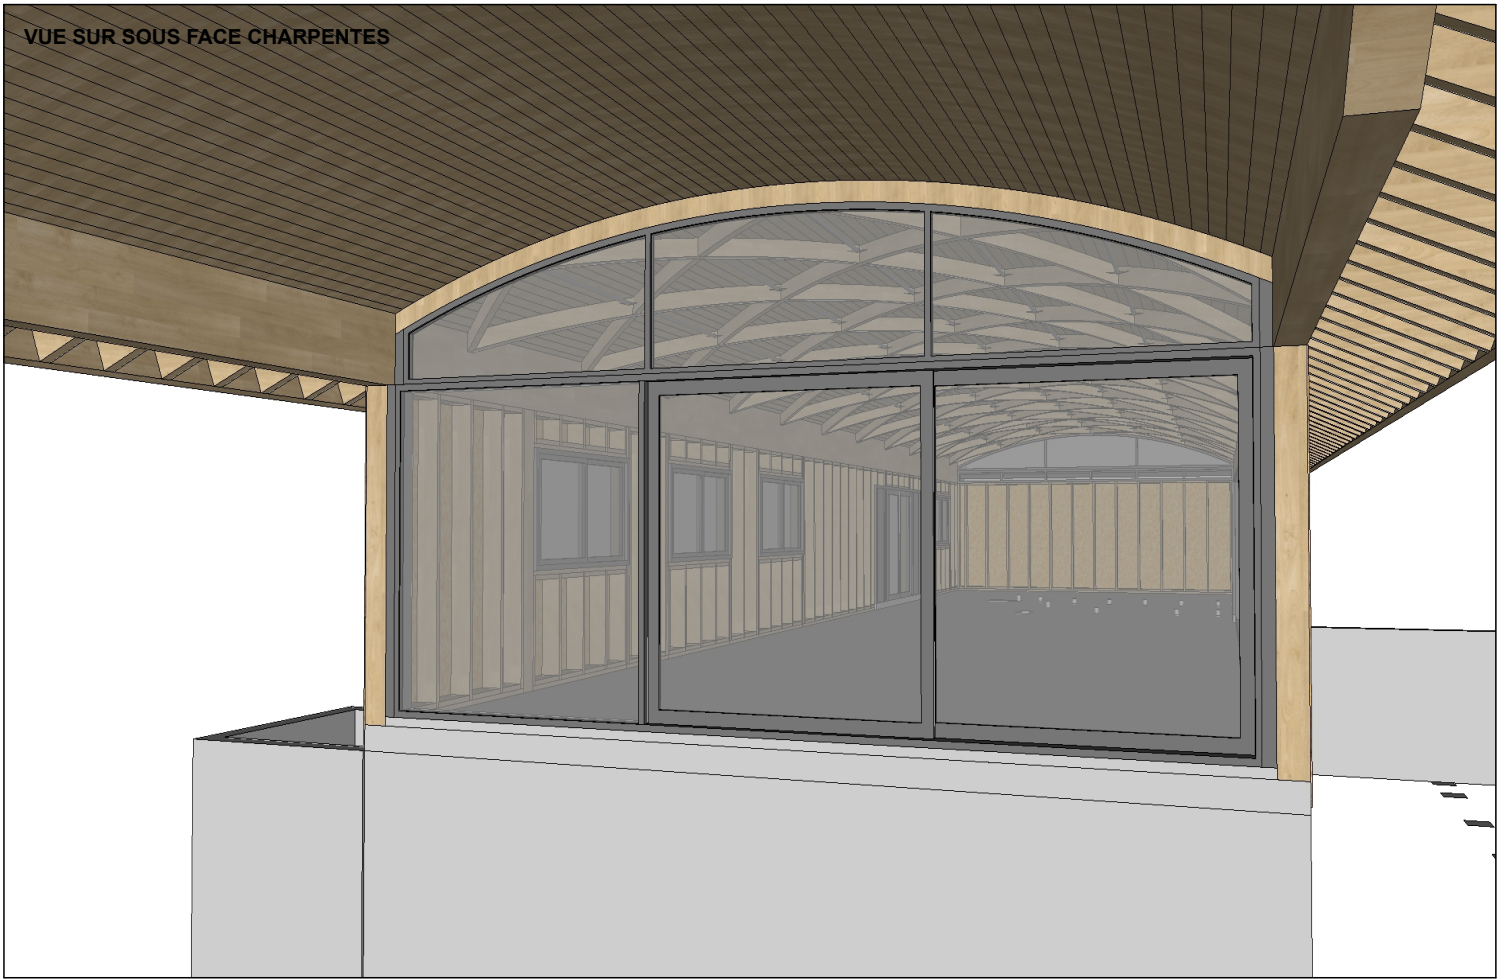

MENUISERIES EXT.
1/75

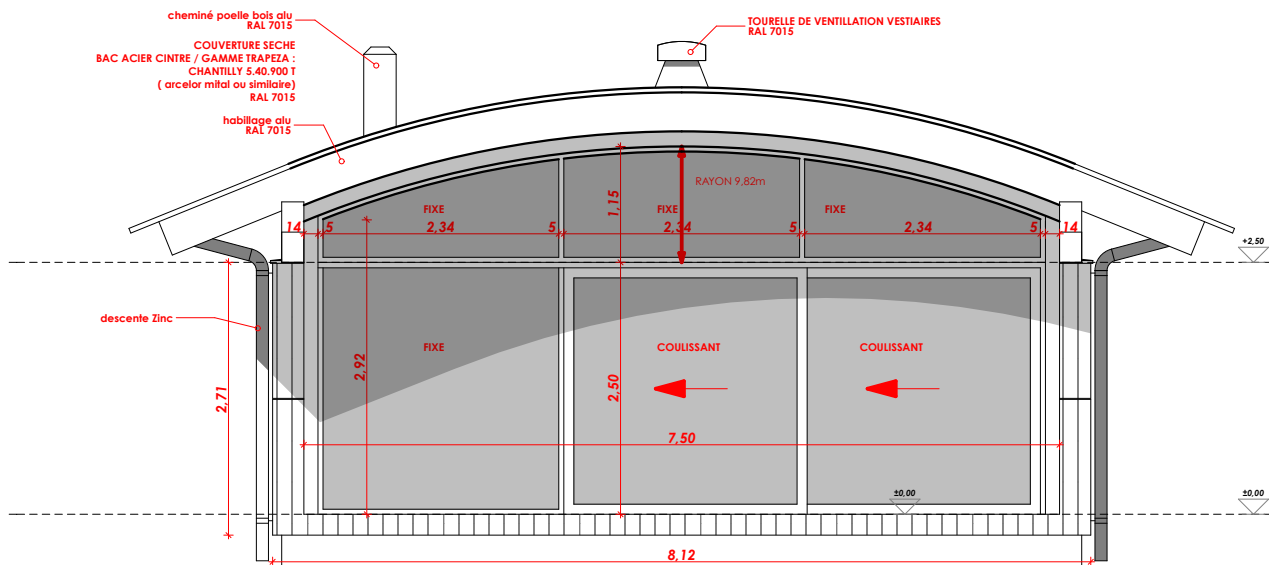

ENSEMBLE MENUISE
MIXTE
ALU gris RAL 7016
BOIS chêne champagne



ATELIER RURAL
ARCHITECTURES

PHASE	PCG
ECHELLE	
DATE	18/11/2016
DESSINE PAR	PW

VESTIAIRE TONNELLERIE BARON
17100 LES GONDS
MEN EXT

ATELIER RURAL ARCHITECTURES
6 rue du marché
17610 SAINT-SAUVANT, FRANCE
Tel: 06 09 86 50 64
mail: pascal.wilke@atelierural.com