



VUE SUR SOUS FACE CHARPENTES

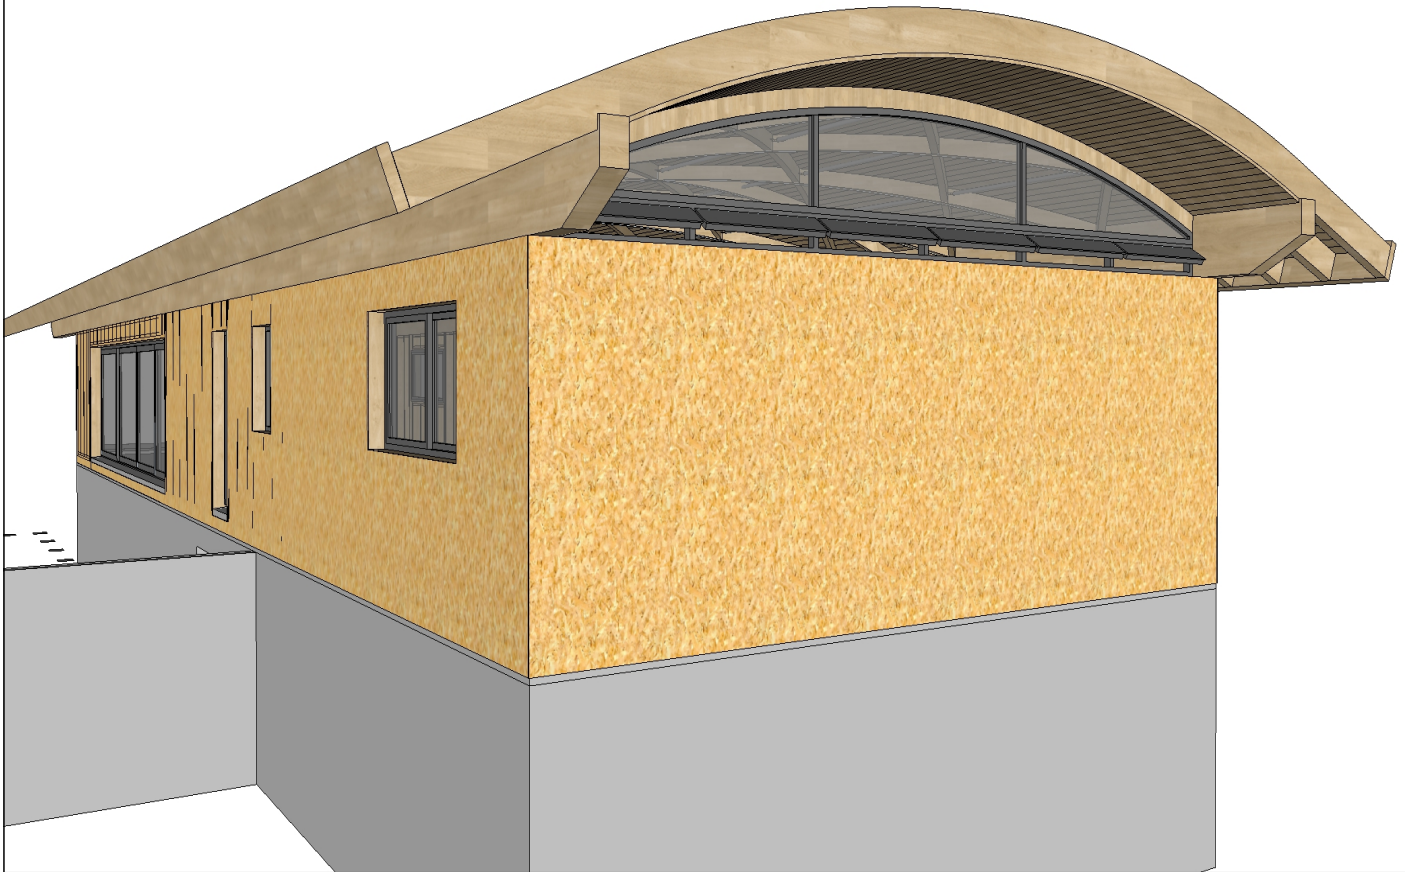

MENUISERIES EXT.  
1/75

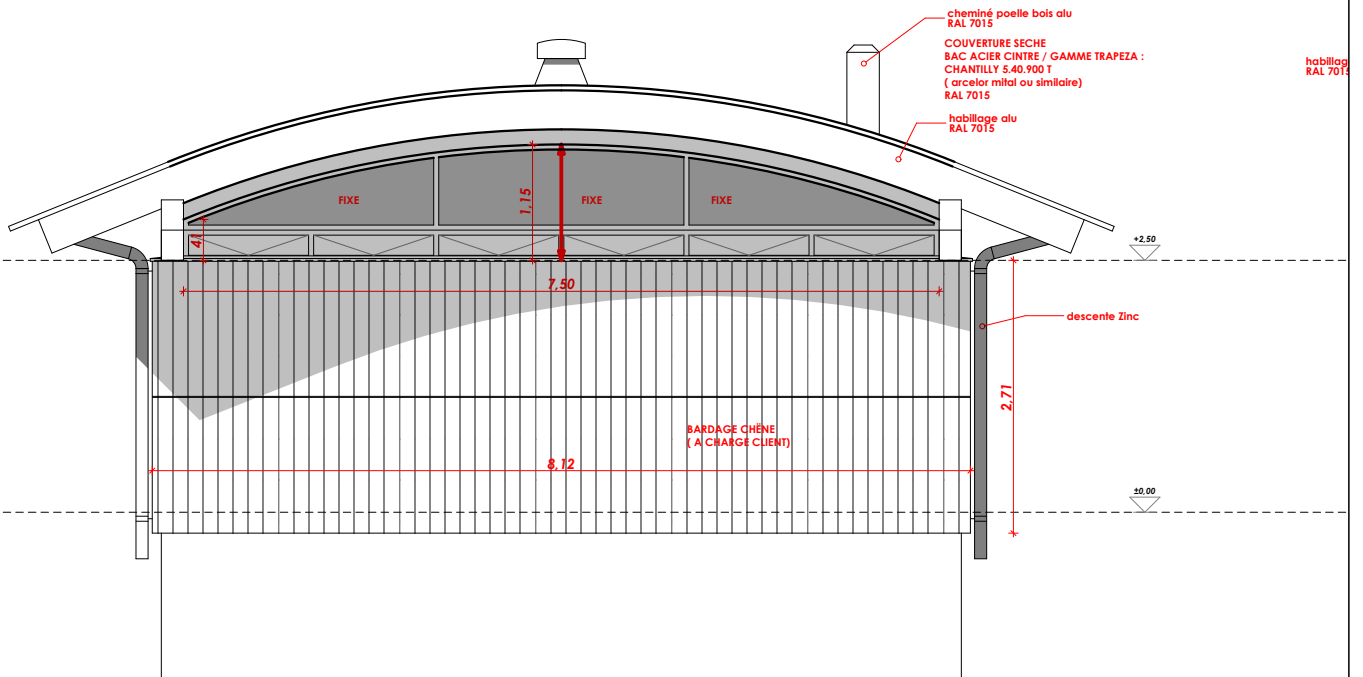

petite  
modification,  
grand  
changement.

**ATELIERURAL**  
ARCHITECTURES

PHASE	PCG
ECHELLE	
DATE	18/11/2016
DESSINE PAR	PW

**VESTIAIRE TONNELLERIE BARON**  
17100 LES GONDS  
**MEN EXT**

ATELIERURAL ARCHITECTURES  
6 rue du marché  
17610 SAINT-SAUVANT, FRANCE  
Tel: 06 09 86 50 64  
mail: pascal.wilke@atelierural.com