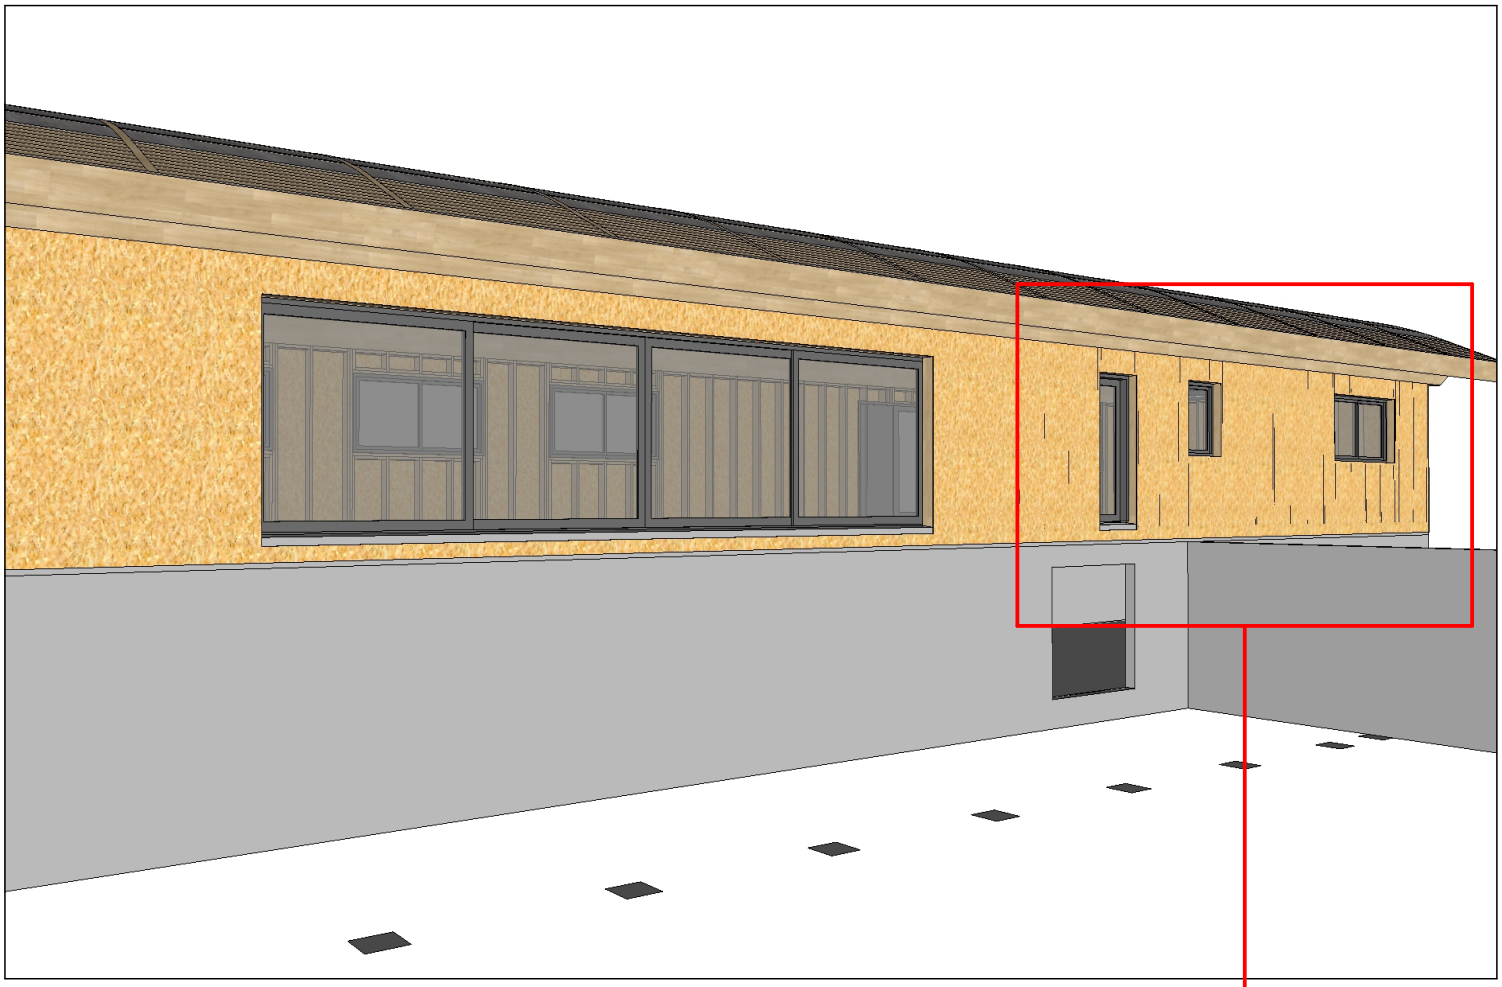

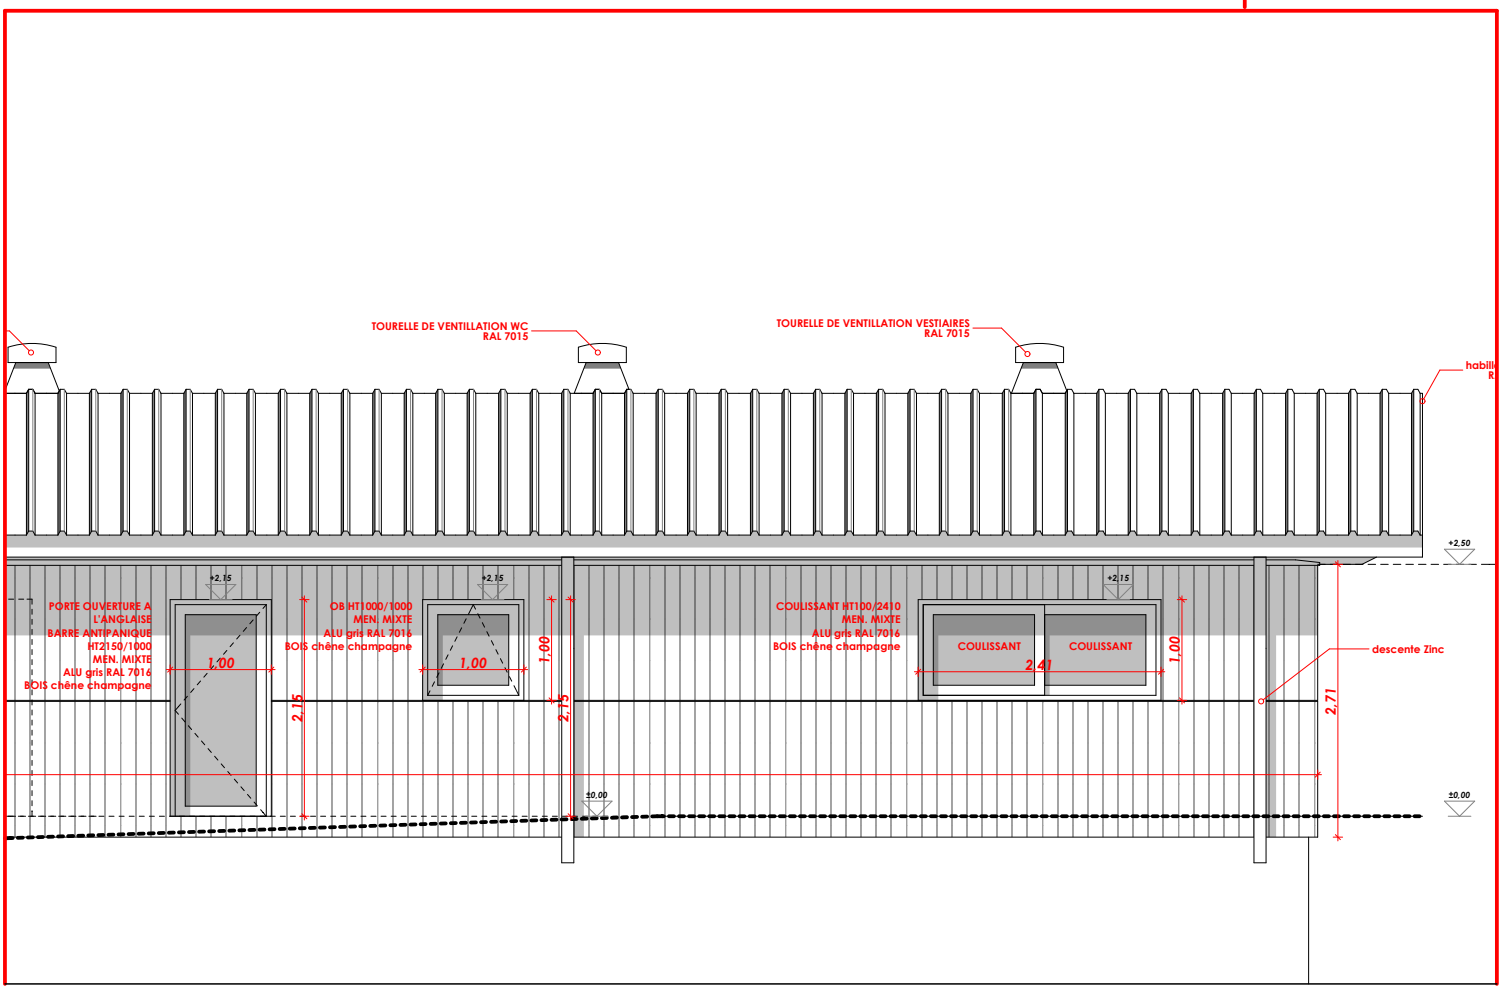

petite modification, grand changement.

ATELIERURAL ARCHITECTURES

PHASE	**PCG**
ECHELLE	
DATE	**18/11/2016**
DESSINE PAR	**PW**

VESTIAIRE TONNELLERIE BARON

17100 LES GONDS

MEN EXT

ATELIERURAL ARCHITECTURES
6 rue du marché
17610 SAINT-SAUVANT, FRANCE
Tel: 06 09 86 50 64
mail: pascal.wilke@atelierural.com