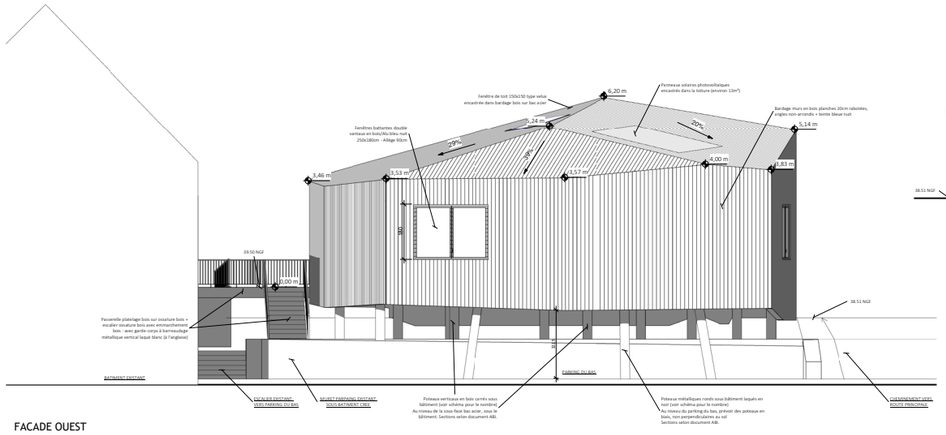

FACADE OUEST

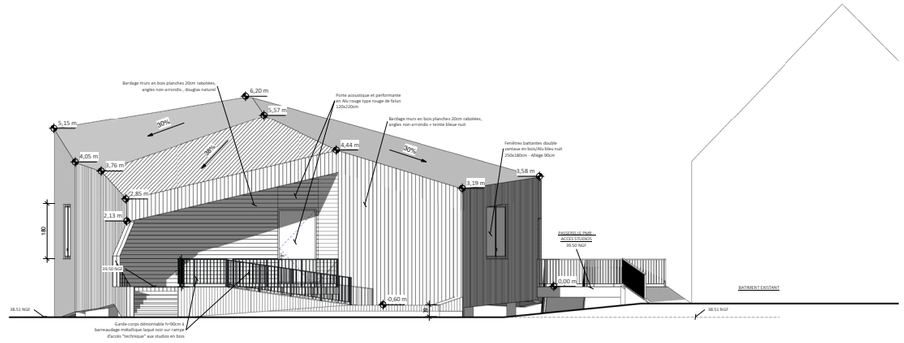

FACADE EST

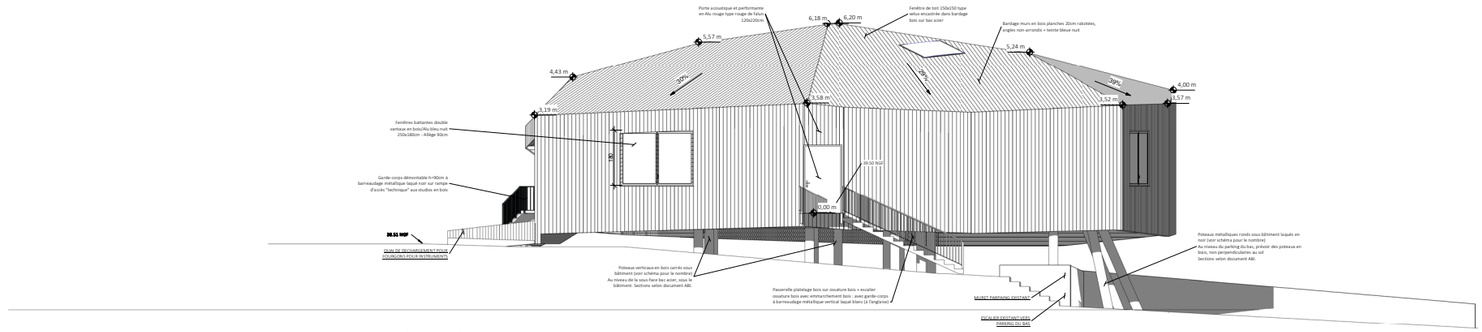

FACADE NORD

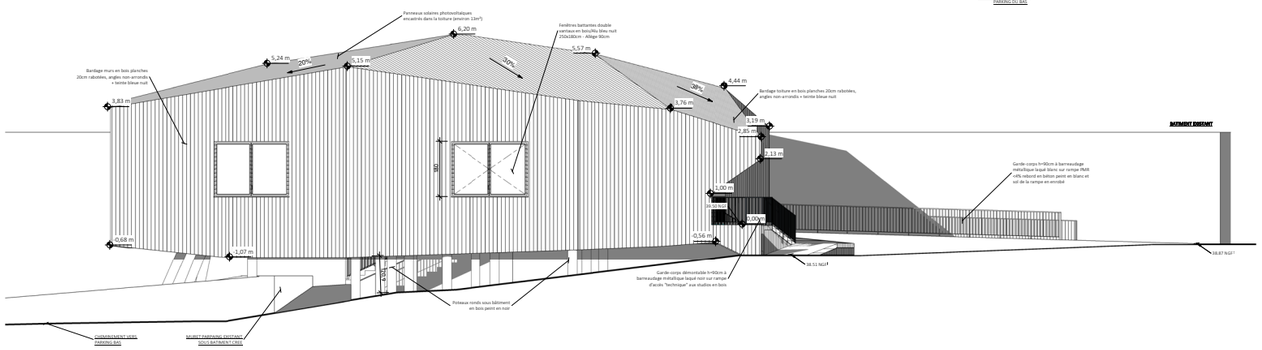

FACADE SUD

1.200