


COUPE TRANSVERSALE N°2
ECH 1/50

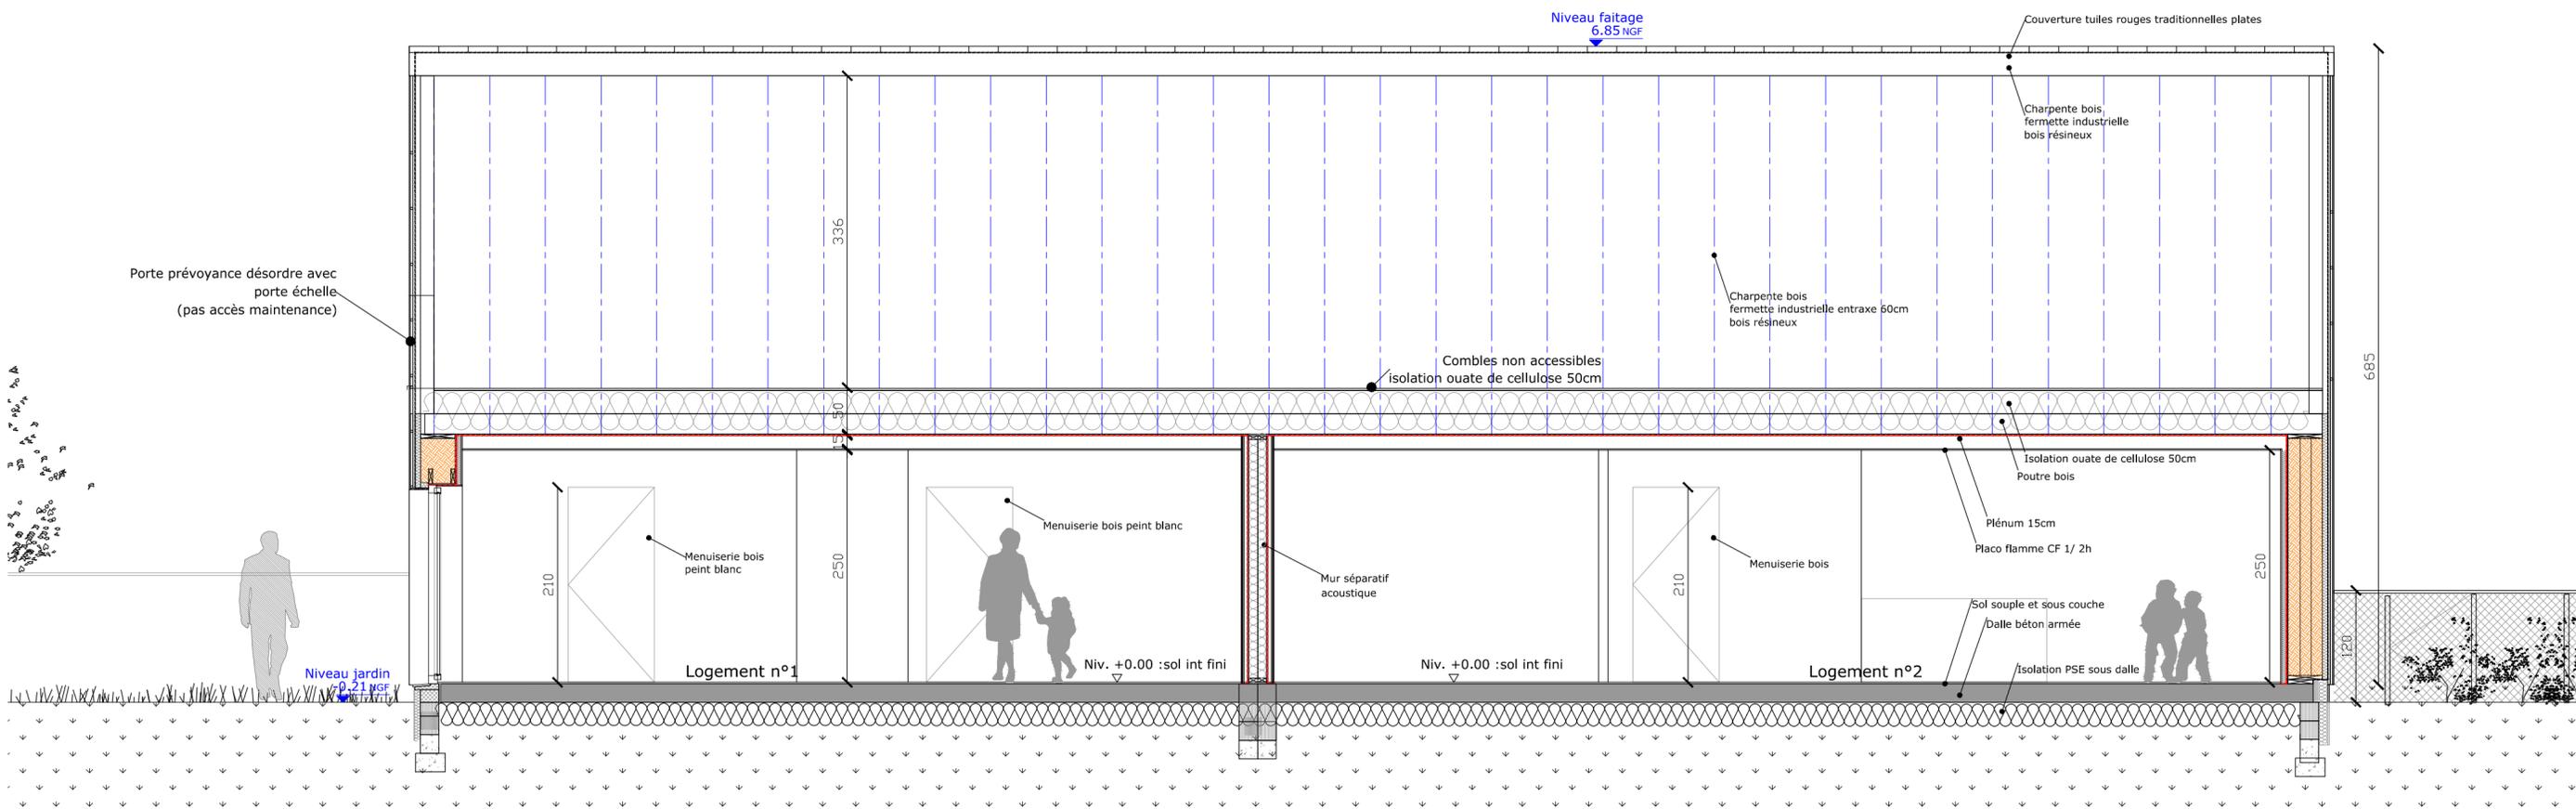

COUPE LONGITUDINALE N°3
ECH 1/50

PLAN DE FACADES
PHASE PRO
INDICE 1

OPH DE L'AINSE		citymix		23 / 05 / 2019	
COMMUNE DE ANIZY-LE-GRAND		INDICE 1		00	
CONSTRUCTION DE DEUX LOGEMENTS LOCATIFS AVEC MATERIAUX BIOSOURCES					
CITYMIX ARCHITECTURE	ARCHITECTE D.P.L.G.	24 rue Davy - 59 000 LILLE	Tel: 03 20 78 61 37 / 03 20 78 58 75 13		
GERONOMA	INGENIEUR THERMIEN	24 rue des frères S9540 Caudry	Tel: 03 68 71 91 88	1/2000	
EBB	INGENIEUR STRUCTURE BOIS				
P6 COUPE 2 ET 3 - ECHELLE 1 / 50					
ESQ :	APS :	APD :	PRO :	ACT :	DOE :