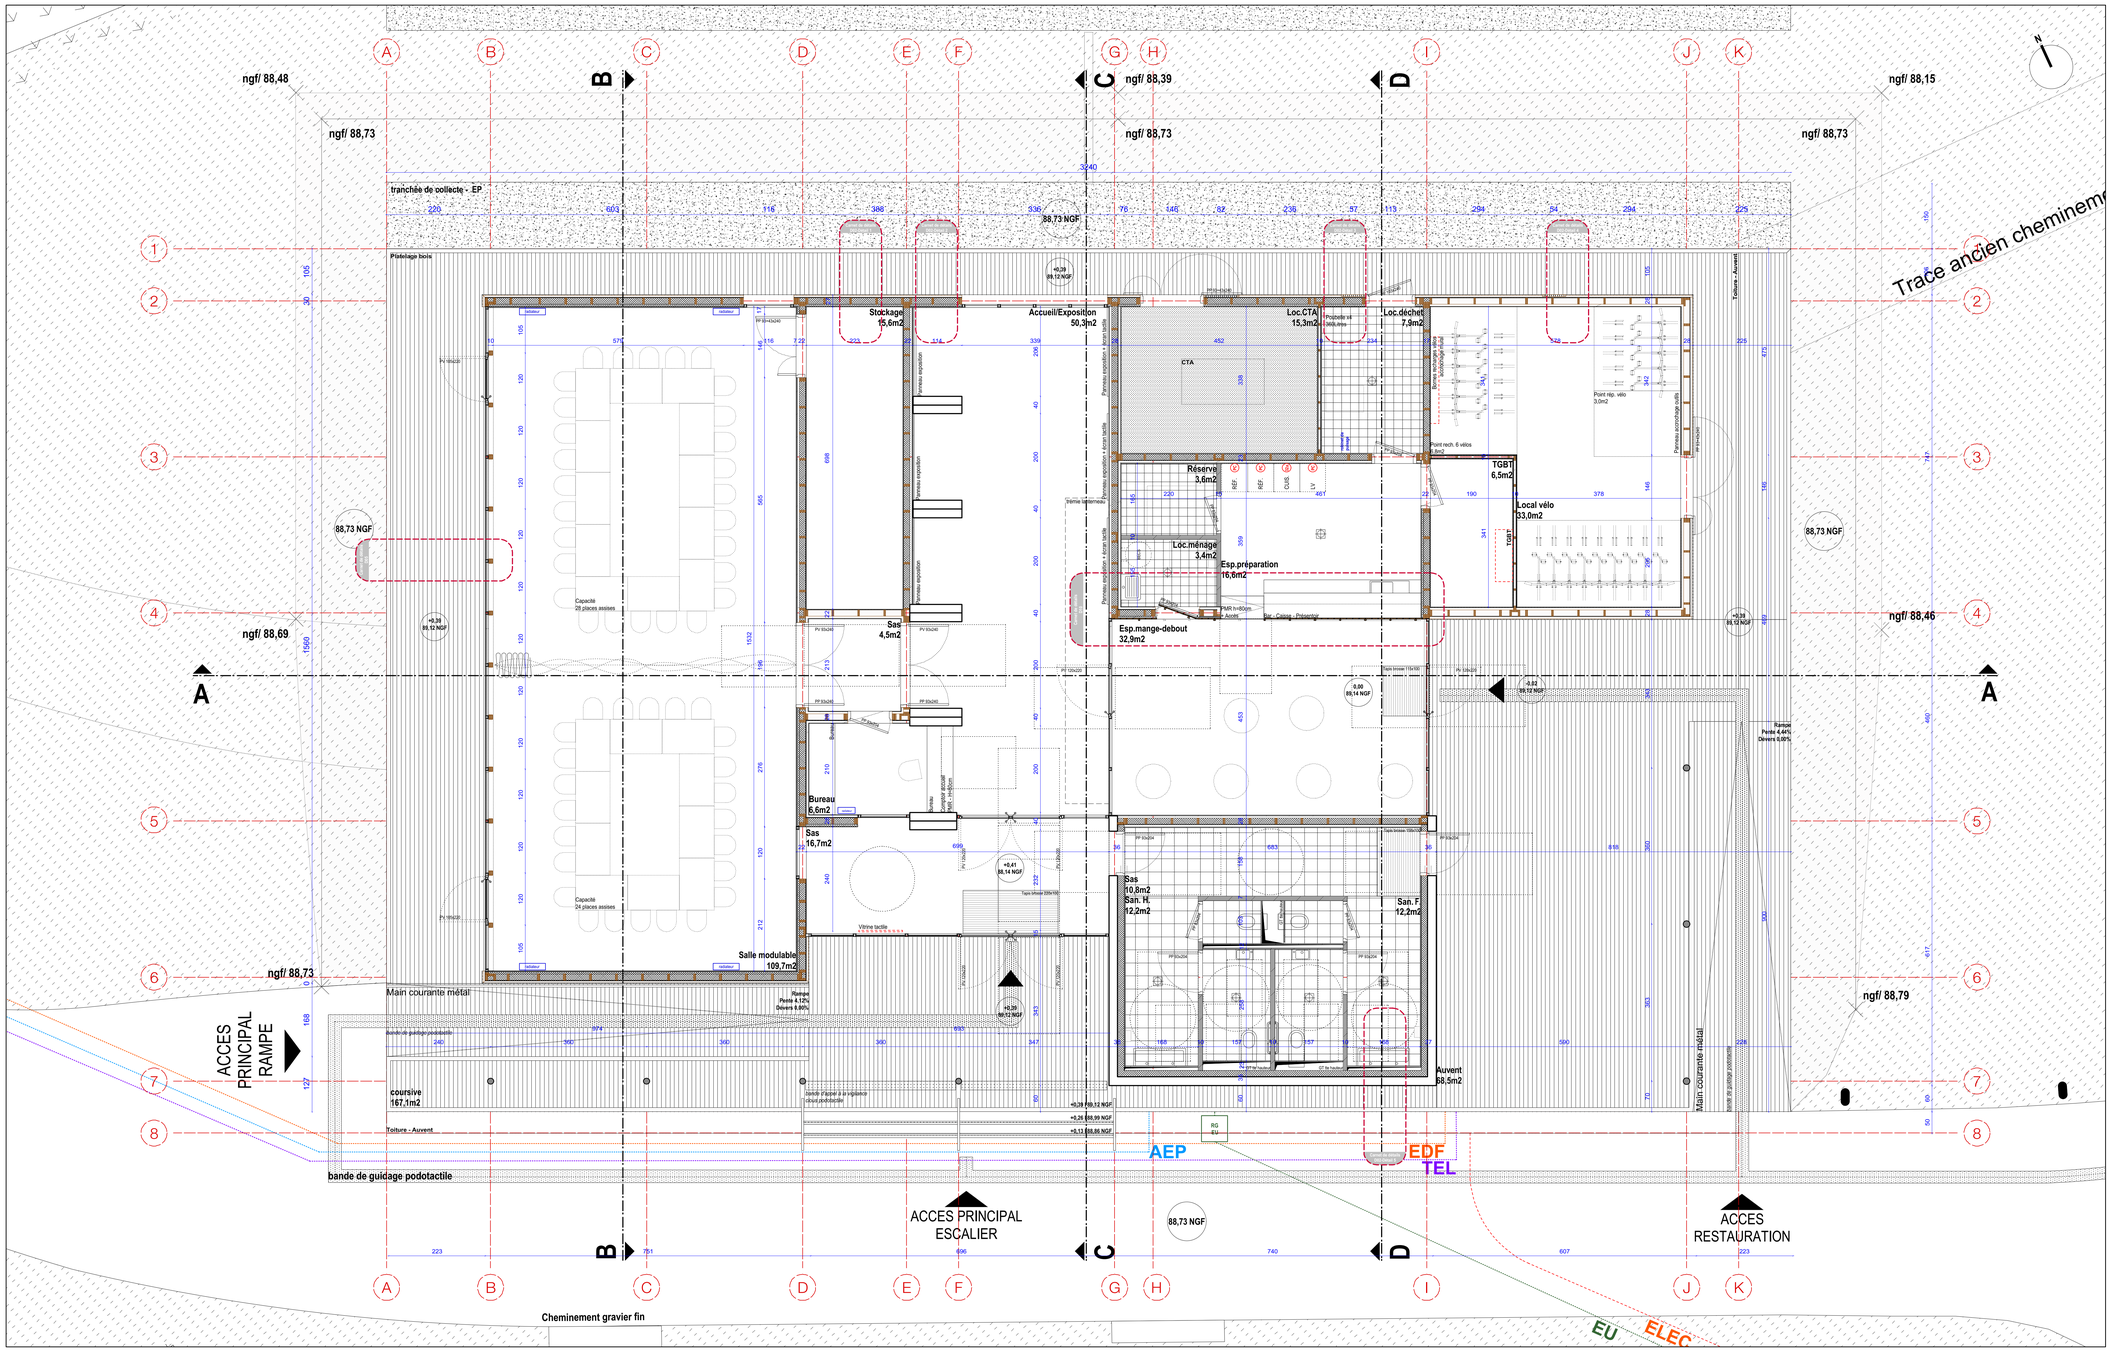

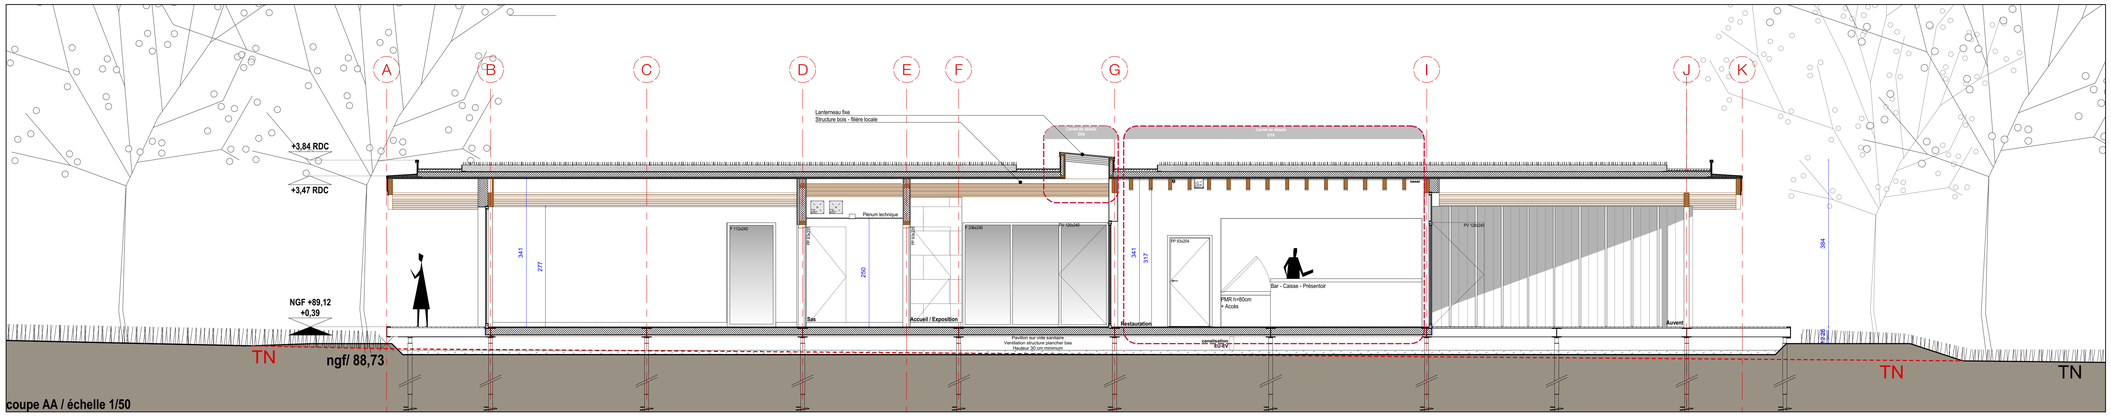

coupe AA / échelle 1/50

Accueil/information 50,3m2

sol	marmoleum
plinthe	MDF à peindre
mur	peinture
plafond	OSB à peindre
hsp	variable

Stockage 15,6m2

sol	marmoleum
plinthe	MDF à peindre
mur	peinture
plafond	Fermacell 12,5mm
hsp	variable

Hall d'entrée 16,7m2

sol	marmoleum
plinthe	MDF à peindre
mur	peinture
plafond	OSB à peindre
hsp	variable

Sas des sanitaires 10,8m2

sol	carrelage 30x30
plinthe	profilé à gorge
mur	faïence toute hauteur
plafond	dalles acoustiques en laine de bois
hsp	2,60m

Sanitaires Hommes 12,2m2

sol	carrelage 30x30
plinthe	profilé à gorge
mur	faïence toute hauteur
plafond	dalles acoustiques en laine de bois
hsp	2,60m

Sanitaires Femmes 12,2m2

sol	carrelage 30x30
plinthe	profilé à gorge
mur	faïence toute hauteur
plafond	dalles acoustiques en laine de bois
hsp	2,60m

Salle modulable 109,7m2

sol	marmoleum
plinthe	MDF à peindre
mur	peinture
plafond	OSB à peindre
hsp	variable

Bar Salle modulable 4,5m2

sol	marmoleum
plinthe	MDF à peindre
mur	peinture
plafond	OSB à peindre
hsp	Fermacell 12,5mm

Local stockage 14,5m2

sol	marmoleum
plinthe	MDF à peindre
mur	peinture
plafond	120x60 démontable
hsp	2,50m
risque	local à risque moyen

Local ménage 3,4m2

sol	carrelage 20x20
plinthe	carrelage à gorge
mur	faïence toute hauteur
plafond	2x10mm fermacel - CF 1/2h
hsp	2,50m
risque	local à risque moyen

Espace de stockage/préparation/plonge 58,6m2

sol	marmoleum
plinthe	MDF à peindre
mur	peinture
plafond	OSB à peindre
hsp	variable
risque	local à risque moyen

Réserve 3,6m2

sol	carrelage 20x20
plinthe	carrelage à gorge
mur	peinture
plafond	2x15mm fermacel - CF 1h
hsp	variable
risque	local à risque moyen

Espace restauration 32,9m2

sol	marmoleum
plinthe	MDF à peindre
mur	peinture
plafond	OSB à peindre
hsp	variable

Espace stockage 4,5m2

sol	carrelage 20x20
plinthe	carrelage à gorge
mur	faïence toute hauteur
plafond	2x15mm fermacel - CF 1h
hsp	2,50m
risque	local à risque important

Auvent 88,5m2

sol	platelage bois
plafond	OSB à peindre
hsp	variable

TGBT 6,5m2

sol	peinture de propreté
plinthe	MDF à peindre
mur	peinture
plafond	2x15mm fermacel - CF 1h
hsp	2,50m

Local ventilation 15,1m2

sol	peinture de propreté
plinthe	MDF à peindre
mur	peinture
plafond	2x15mm fermacel - CF 1h
hsp	2,50m
risque	local à risque moyen

Local vélos 33,0m2

sol	marmoleum
plinthe	MDF à peindre
mur	peinture
plafond	OSB à peindre
hsp	variable

modification	indice	date
	A	2021.06.02

NOTA : +88,73 NGF = TN, cote de référence altimétrique

V21 | Construction d'un espace multifonctions à vocation touristique

02860 Bouconville-Vauclair

maître d'ouvrage — **Communauté de Communes du Chemin des Dames**
1, rue de l'Eglise
02160 Craonne
03 23 22 69 72
ccctd.developpement@orange.fr

AMO — **Verdi Conseil Nord de France**
rue Blériot | Eleu-dit-Leauwette
62302 Lens
03 21 78 83 91
cvonarx@verdi-ingenierie.fr

maître d'œuvre — **BLP architectes associés**
3, place Léon Bourgeois | BP 493
51067 Reims cedex
03 26 49 58 00
contact@blp-architectes.fr

BET TCE & OPC — **GINKO & Associés**
2, avenue Léopold Bertot
51000 Châlons-en-champagne
T. 03 26 65 12 07
thibault.leguellec@sodeba-associes.com

économiste — **TCA Ingénierie**
1 bis, rue Maurice Hollande
51100 Reims
T. 03 26 82 16 16
tcaing@wanadoo.fr

Etudes

phase	indice	date d'origine
V21	A	2021.10.21

PLAN REZ-DE-CHAUSSEE
COUPE LONGITUDINALE

03

indice: A — échelle: 1/50

rédigé par: — fichier: V21-VAUCLAIR-DCE.rwa