




élévation Sud-Ouest - FSO / échelle 1/50

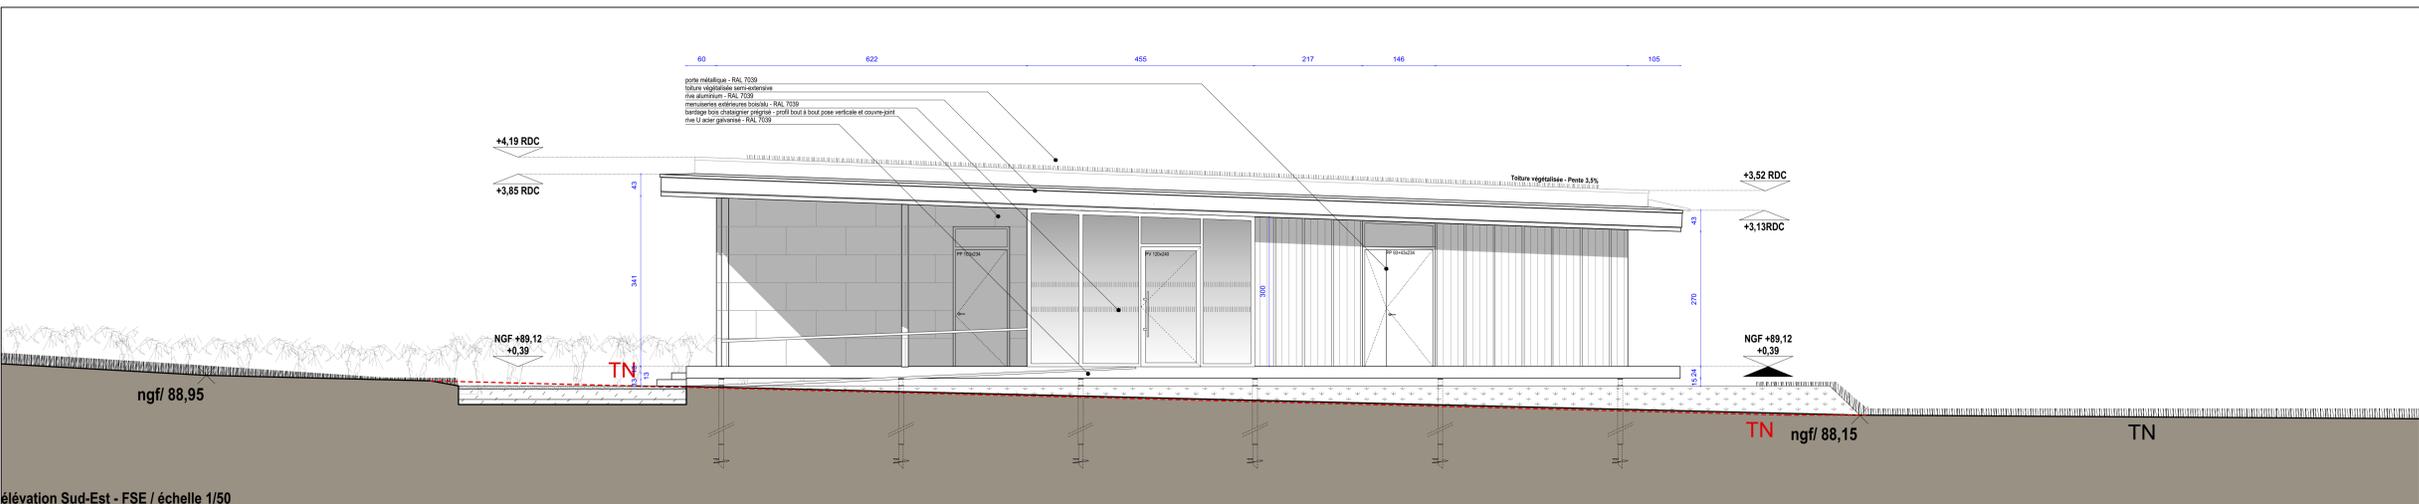

élévation Sud-Est - FSE / échelle 1/50

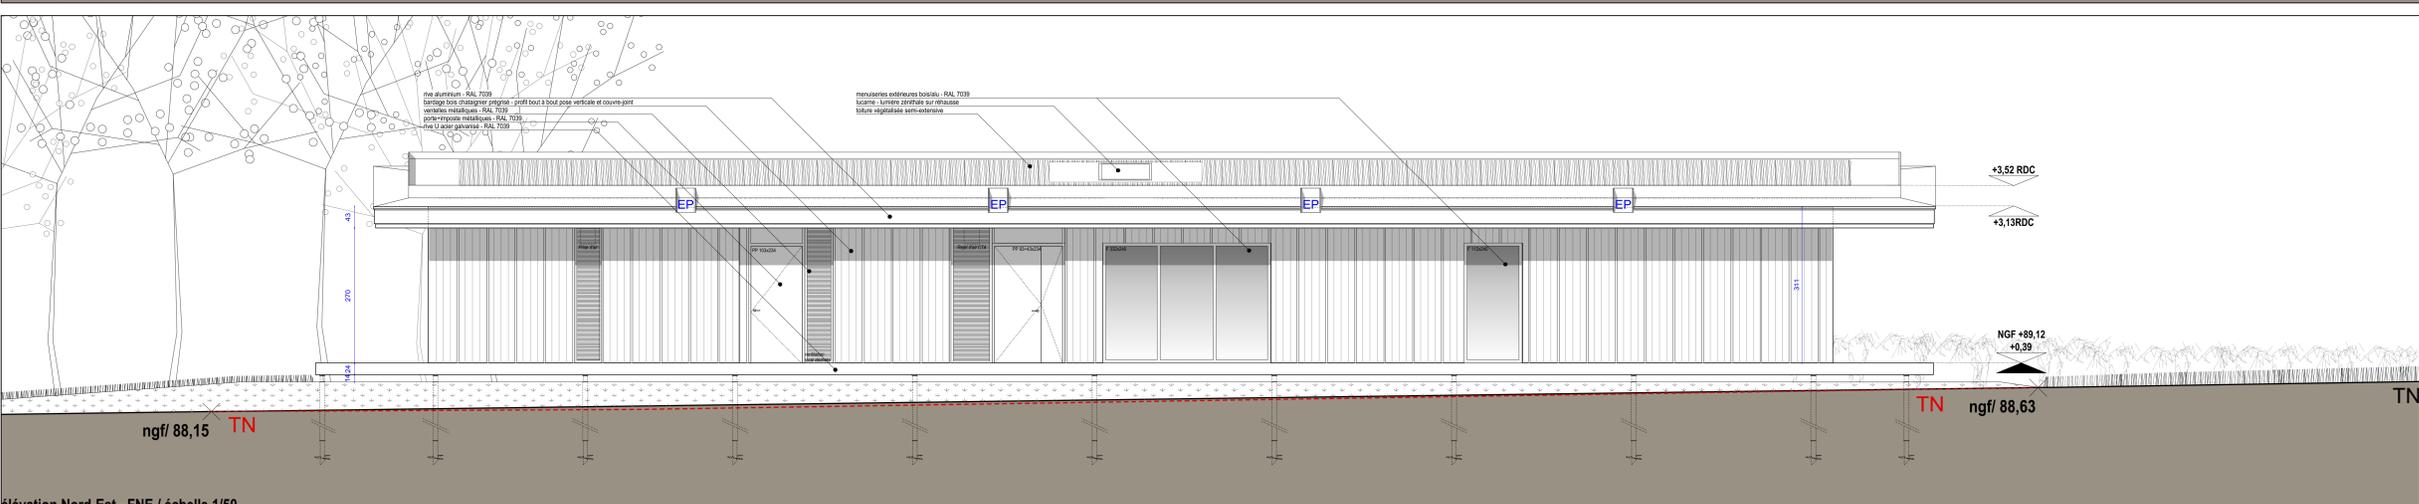

élévation Nord-Est - FNE / échelle 1/50

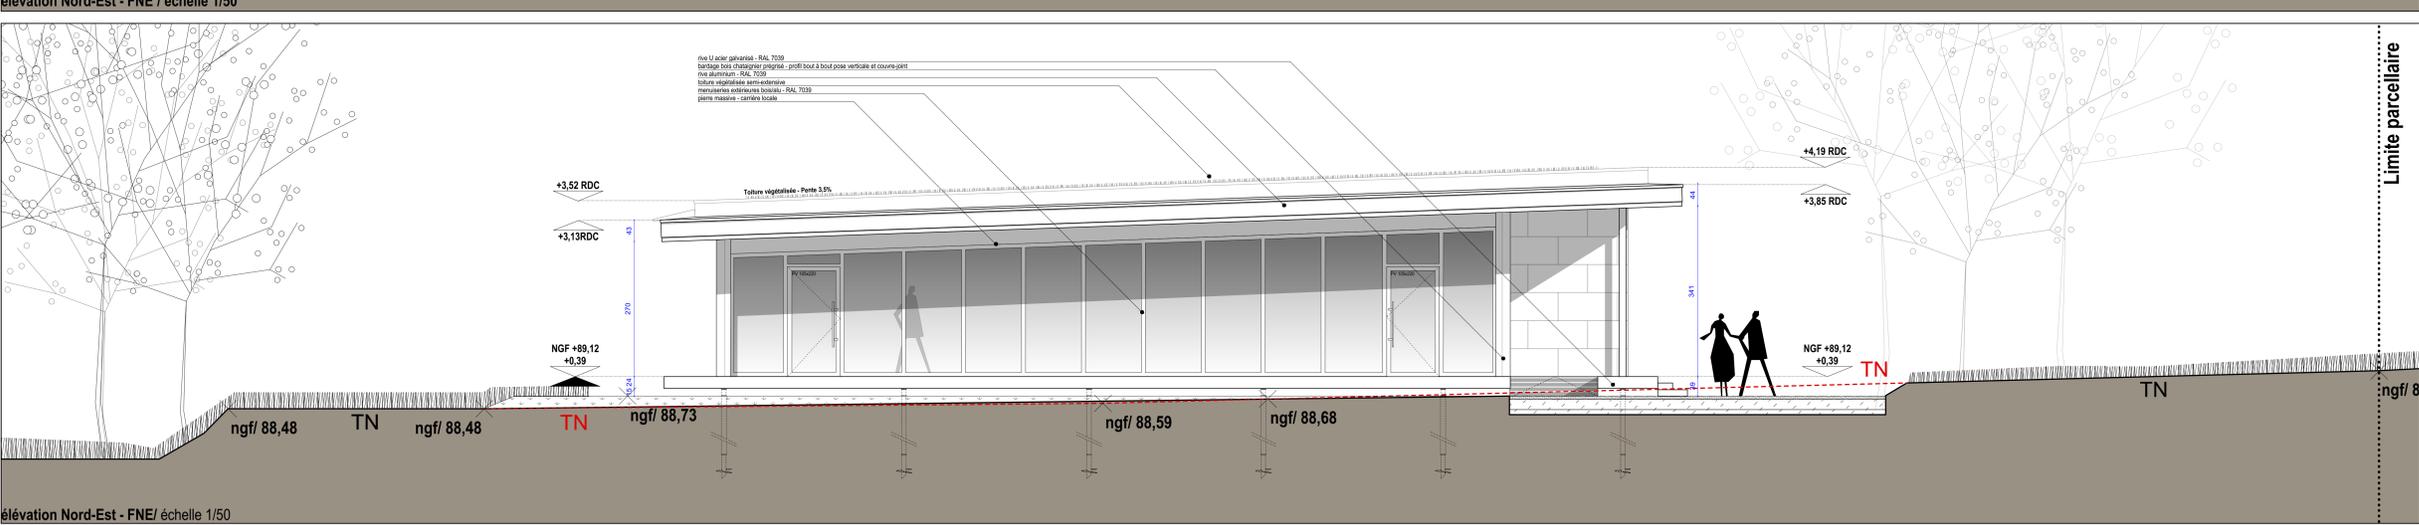

élévation Nord-Est - FNE / échelle 1/50

**A** 2021.06.02

modification : indice : date

NOTA : +88,73 NGF = TN, cote de référence altimétrique

**V21 | Construction d'un espace multifonctions à vocation touristique**

**BLP**  
ARCHITECTES

02860 Bouconville-Vauclair

maître d'ouvrage : Communauté de Communes du Chemin des Dames  
1 rue de l'Église  
02190 Courville  
03 22 49 98 00  
coord.developpement@orange.fr

AMO : Verdil Conseil Nord de France  
rue Béral / Elevé d'Leuvestre  
62200 Lens  
03 21 79 83 91  
coron@verdil-nord.fr

maître d'œuvre : BLP architectes associés  
1, rue de l'Église  
51067 Rems cedex  
03 26 49 98 00  
contact@bp-architectes.fr

BET TCE & OPC : GINKO & Associés  
2, Avenue Jacques Berlet  
51000 Châlons-en-Champagne  
03 26 65 12 07  
thibault.leguere@ginko-associés.com

économiste : TCA Agence  
1 bis, rue Maurice Hildes  
51100 Rems  
T. 03 26 62 16 16  
targ@tca-remy.fr

Etudes : **V21 DCE**

**ELEVATIONS** **05**

date projet : 2021.10.21  
scale : 1/50  
sheet : V21-SAUC-LAIR-DCE-vx