

---

**phase**

DCE

---

**intitulé**

Pavillon d'accueil touristique  
Site de l'abbaye de Vauclair  
02860 Bouconville-Vauclair

---

**échelle**

—

---

**date**

02.06.2021


---

**indice**

A

---

**maître d'ouvrage**

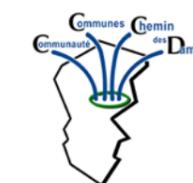

**Communauté de Communes du chemin des Dames**

1, rue de l'église  
02160 Craonne  
T. 03 23 22 69 72

---

**maître d'œuvre**




**BLP architectes associés**

3, place Léon Bourgeois - BP 493  
51067 Reims cedex  
T. 03 26 49 58 00 - F. 03 26 40 48 45  
E. contact@blp-architectes.fr

## 06. Carnet de détails

- D01 - Détails sur gargouilles et rives
- D02 - Détails sur périphéries et réseaux en plafond
- D03 - Détails sur composition murs périphériques et bardages
- D04 - Détails sur lanterneau
- D05 - Détails sur accroche menuiseries extérieures
- D06 - Détails sur marche d'accès et main courante
- D07 - Détails sur banque d'accueil
- D08 - Détail sur espace exposition
- D09 - Détail sur signalétique
- D10 - Détail sur comptoir espace restauration
- D11 - Détail sur sanitaires

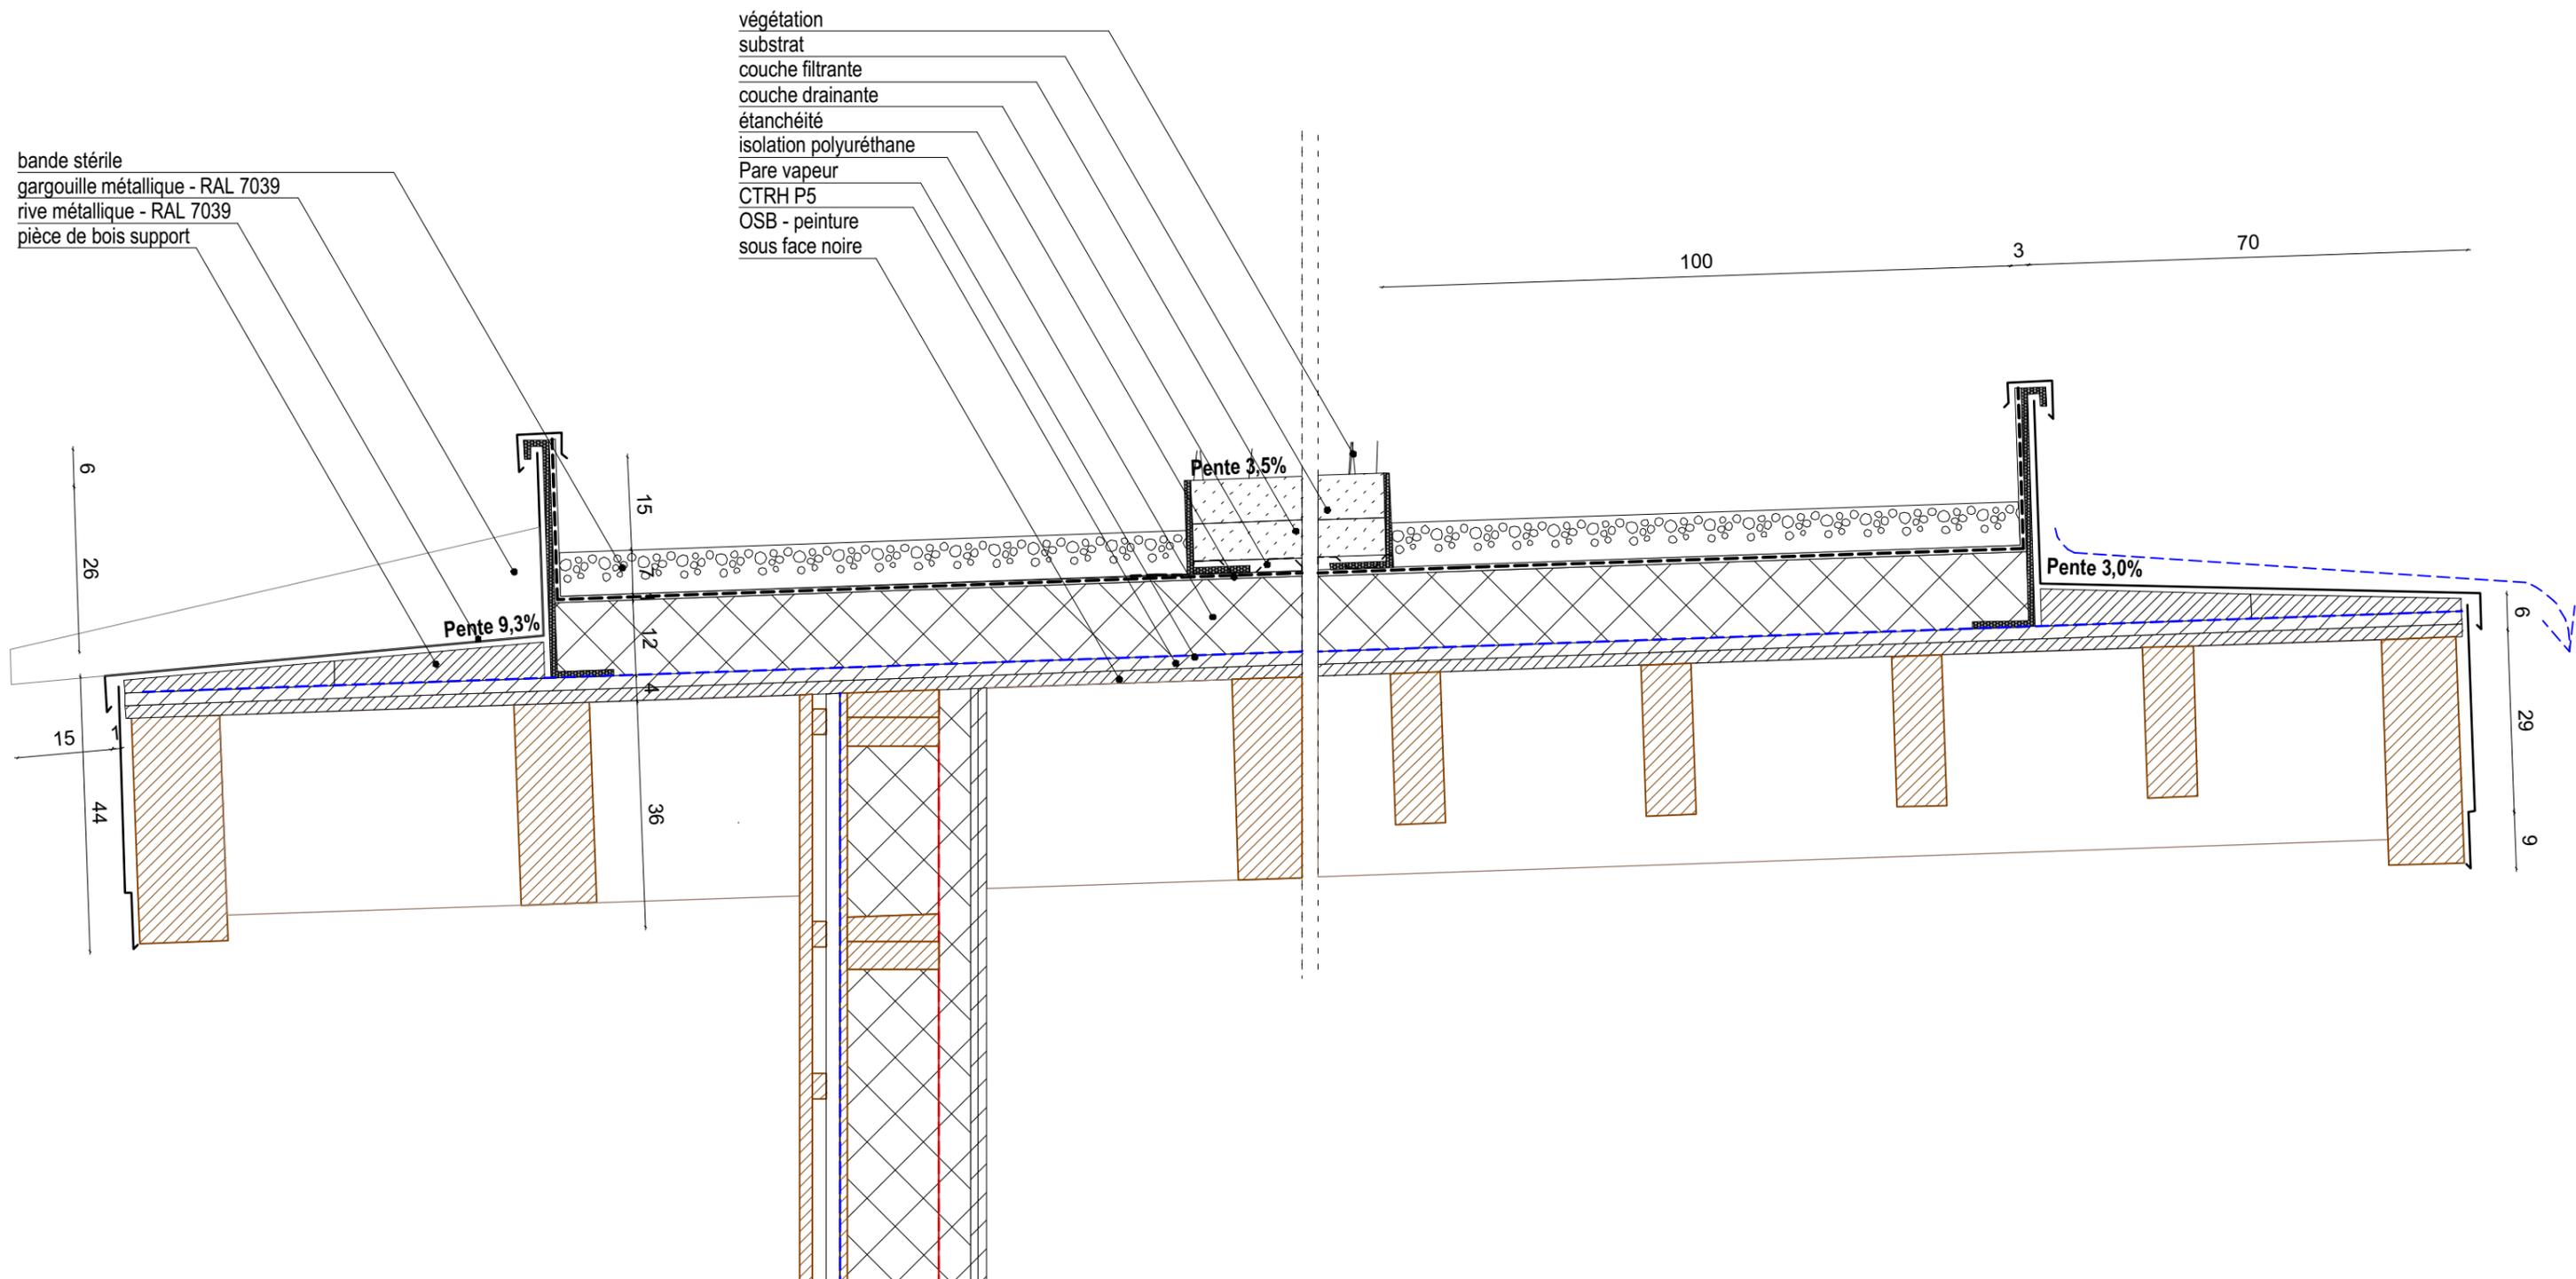

Coupes sur rive - échelle : 1/10<sup>ème</sup>

maître d'ouvrage


maître d'œuvre

date

phase

échelle

intitulé

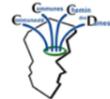

**Communauté de Communes du chemin des Dames**  
1, rue de l'église | 02160 Craonne  
T. 03 23 22 69 72




**BLP architectes associés**  
3, place Léon Bourgeois | BP 493 | 51067 Reims cedex  
T. 03 26 49 58 00 | E. contact@blp-architectes.fr

2021.10.21

DCE

1/10

D01 - détails sur gargouilles et rives

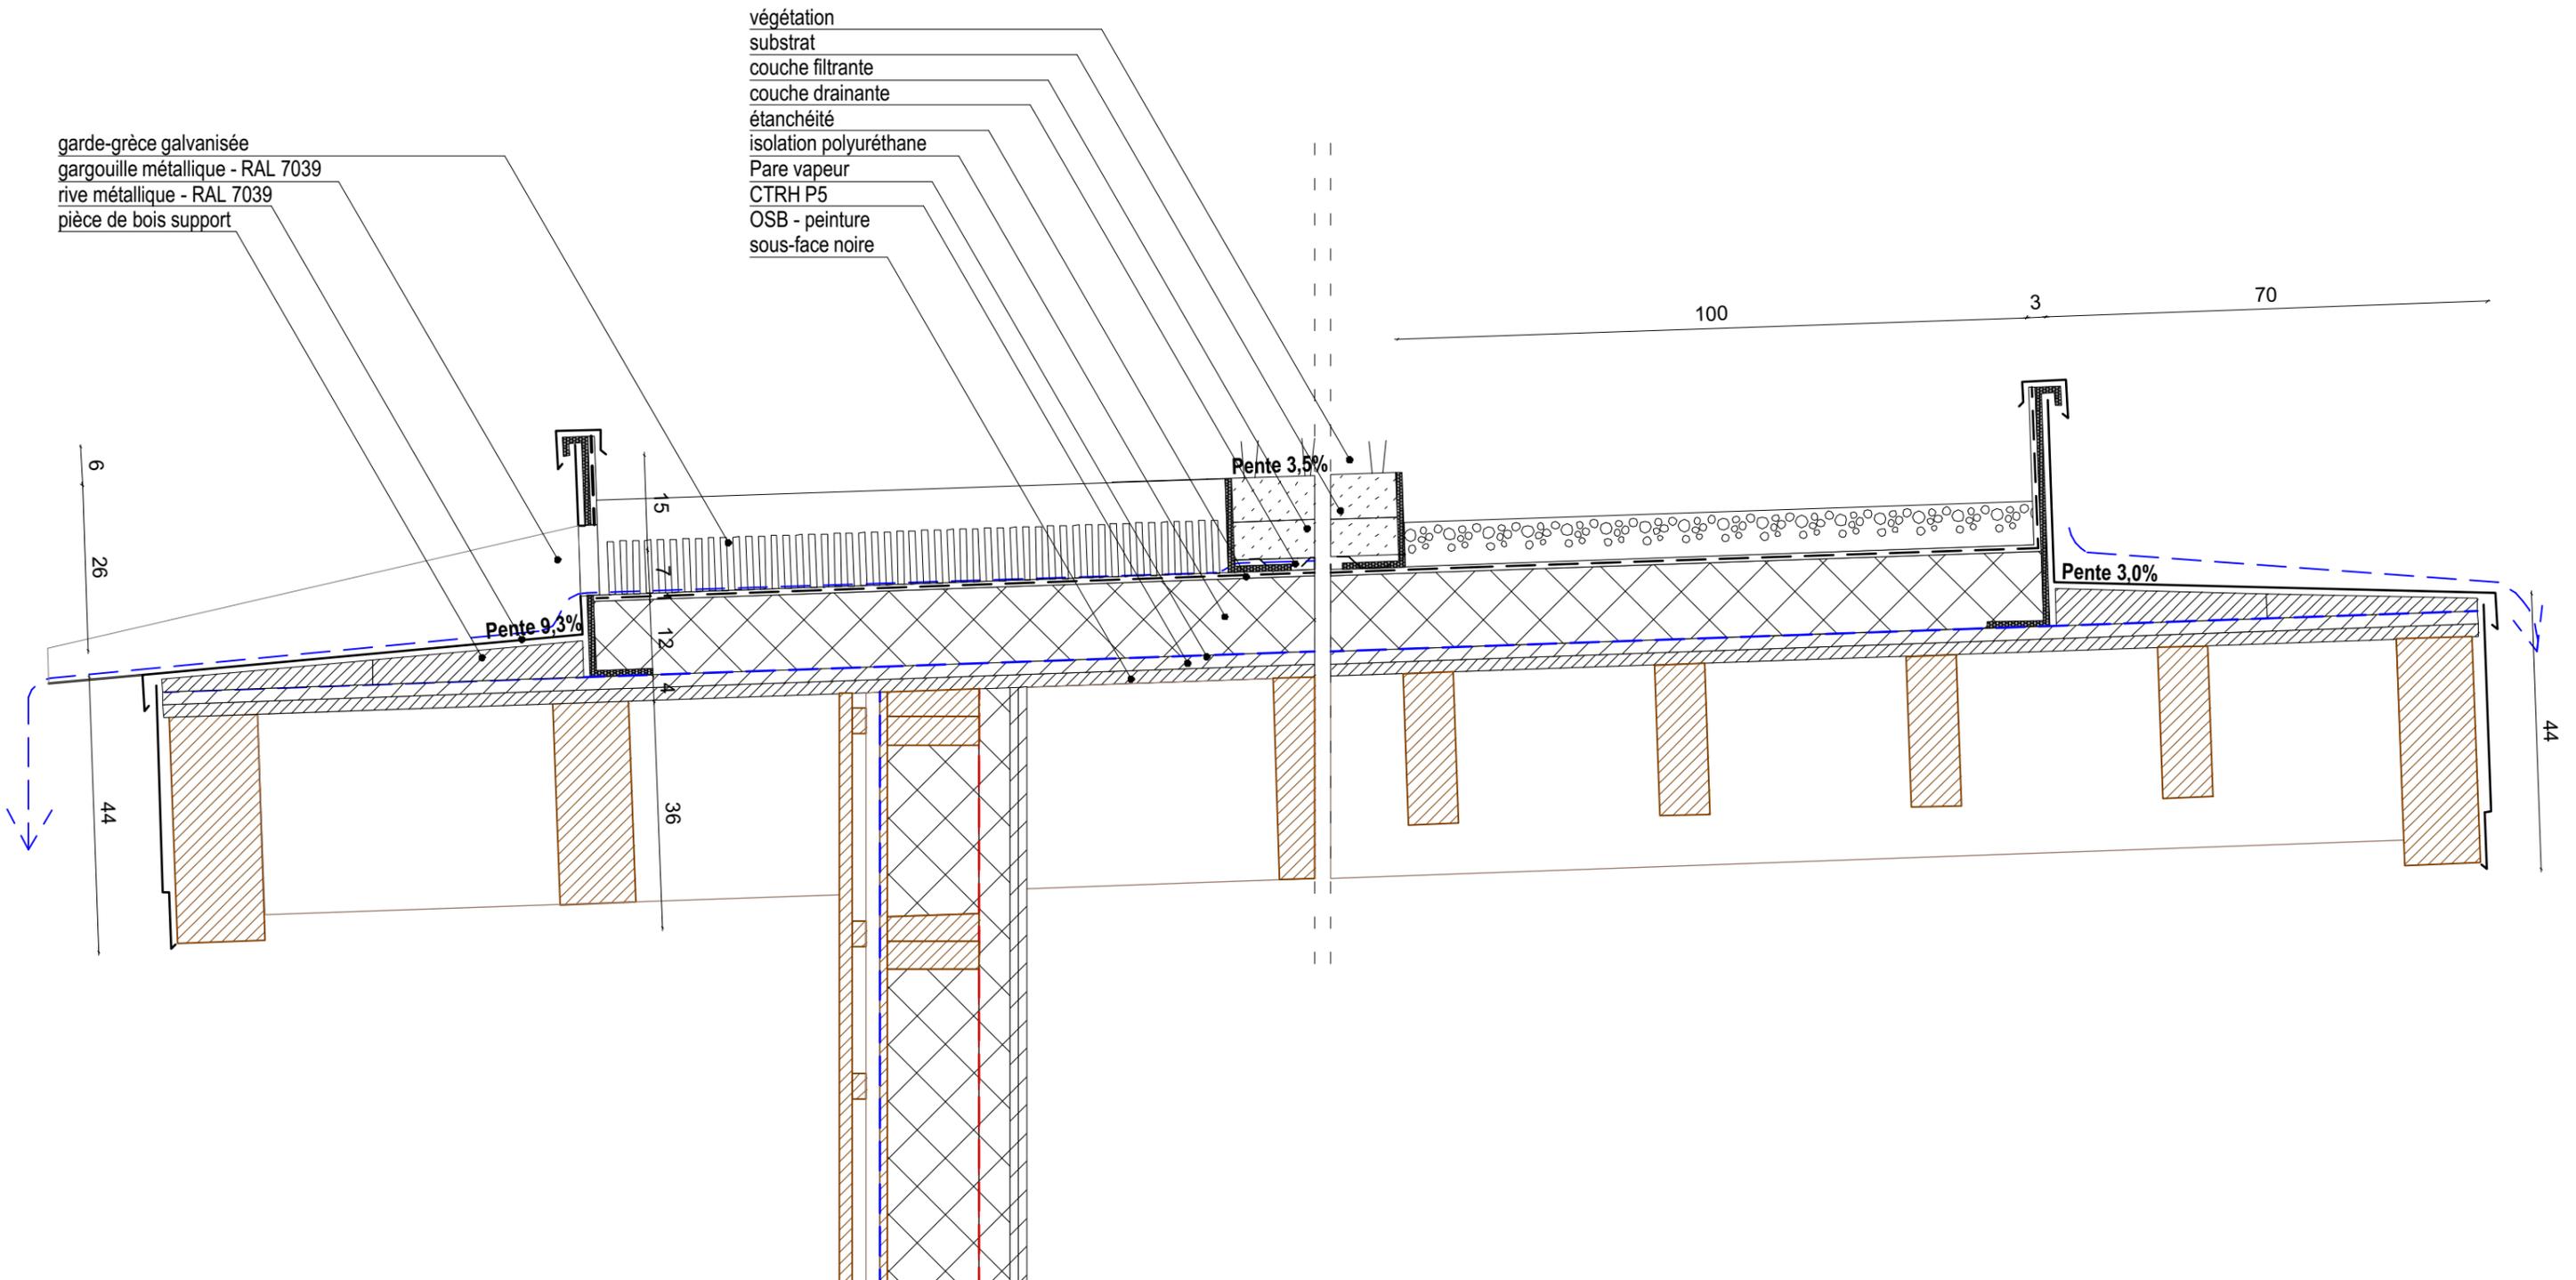

Coupes sur gargouille - échelle : 1/10<sup>ème</sup>

maître d'ouvrage


maître d'œuvre

date

phase

échelle

intitulé

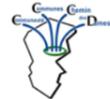

**Communauté de Communes du chemin des Dames**  
 1, rue de l'église | 02160 Craonne  
 T. 03 23 22 69 72




**BLP architectes associés**  
 3, place Léon Bourgeois | BP 493 | 51067 Reims cedex  
 T. 03 26 49 58 00 | E. contact@blp-architectes.fr

2021.10.21

DCE

1/10

D01 - détails sur gargouilles et rives

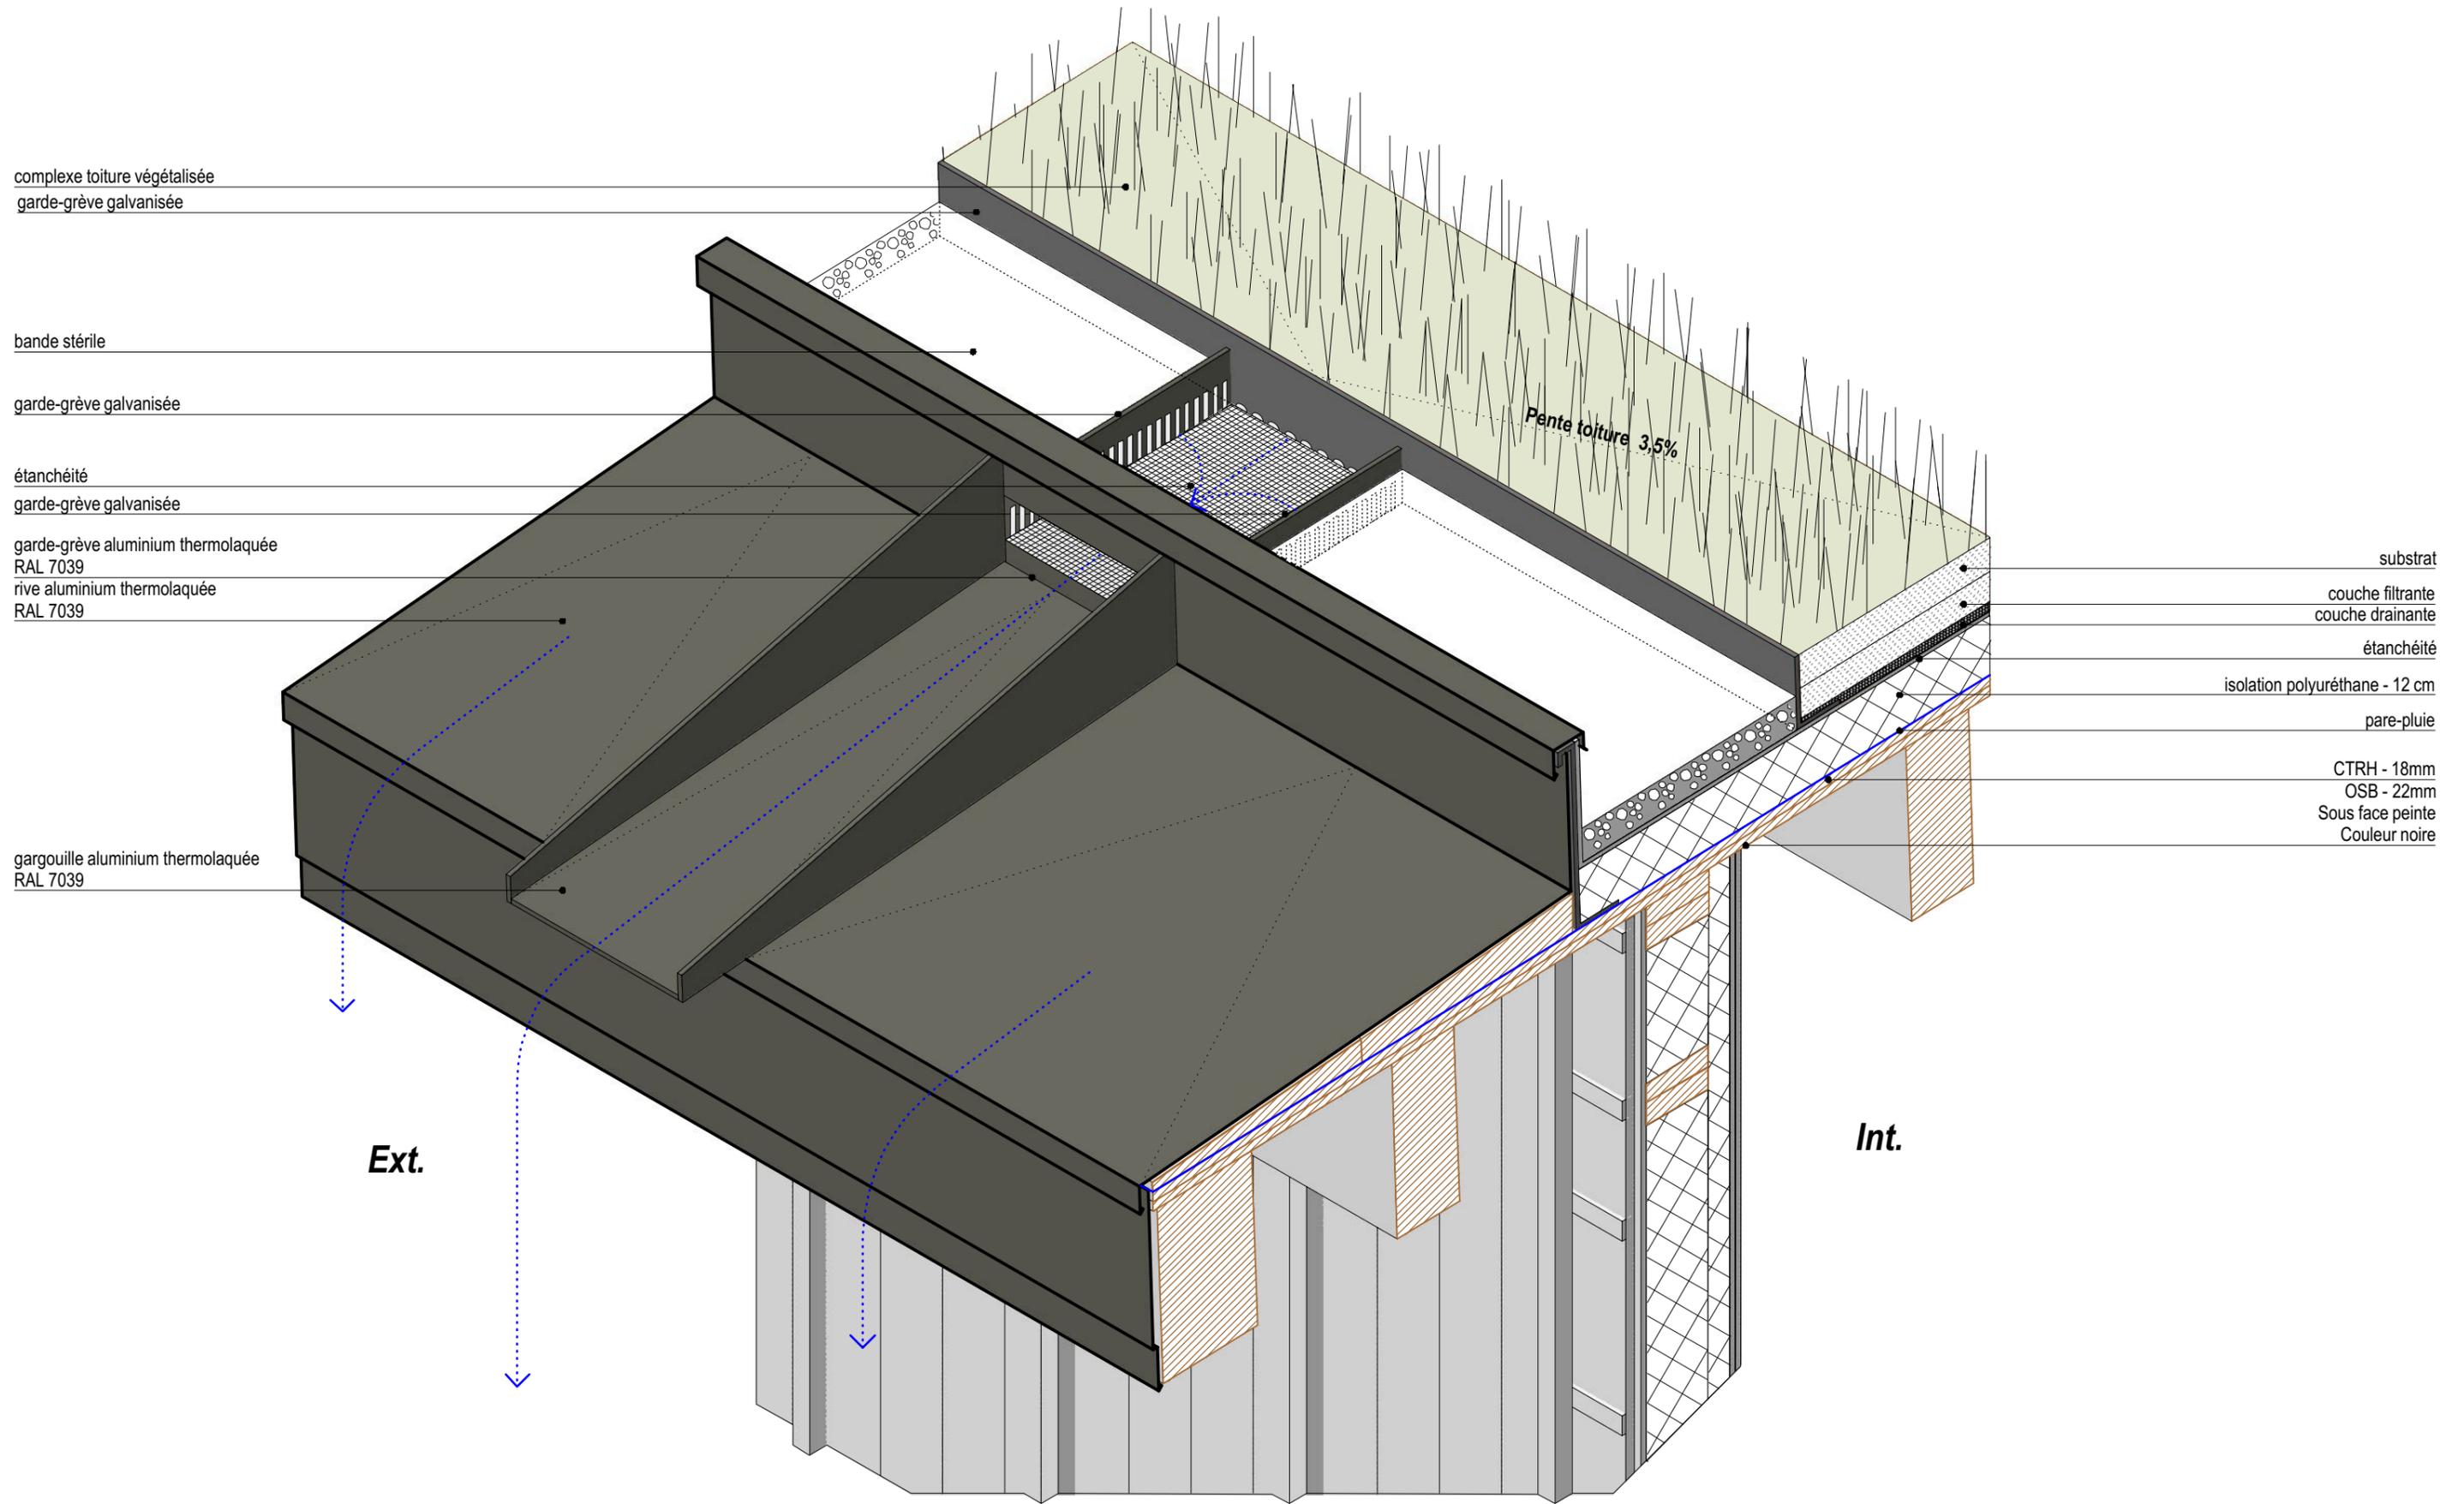

complexe toiture végétalisée  
garde-grève galvanisée

bande stérile

garde-grève galvanisée

étanchéité  
garde-grève galvanisée

garde-grève aluminium thermolaquée  
RAL 7039  
rive aluminium thermolaquée  
RAL 7039

gargouille aluminium thermolaquée  
RAL 7039

substrat  
couche filtrante  
couche drainante  
étanchéité  
isolation polyuréthane - 12 cm  
pare-pluie  
CTRH - 18mm  
OSB - 22mm  
Sous face peinte  
Couleur noire

Ext.

Int.

maître d'ouvrage


maître d'œuvre

date

phase

échelle

intitulé

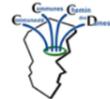

**Communauté de Communes du chemin des Dames**  
1, rue de l'église | 02160 Craonne  
T. 03 23 22 69 72





**BLP architectes associés**  
3, place Léon Bourgeois | BP 493 | 51067 Reims cedex  
T. 03 26 49 58 00 | E. contact@blp-architectes.fr

2021.10.21

DCE

1/10

D01 - détails sur gargouilles et rives

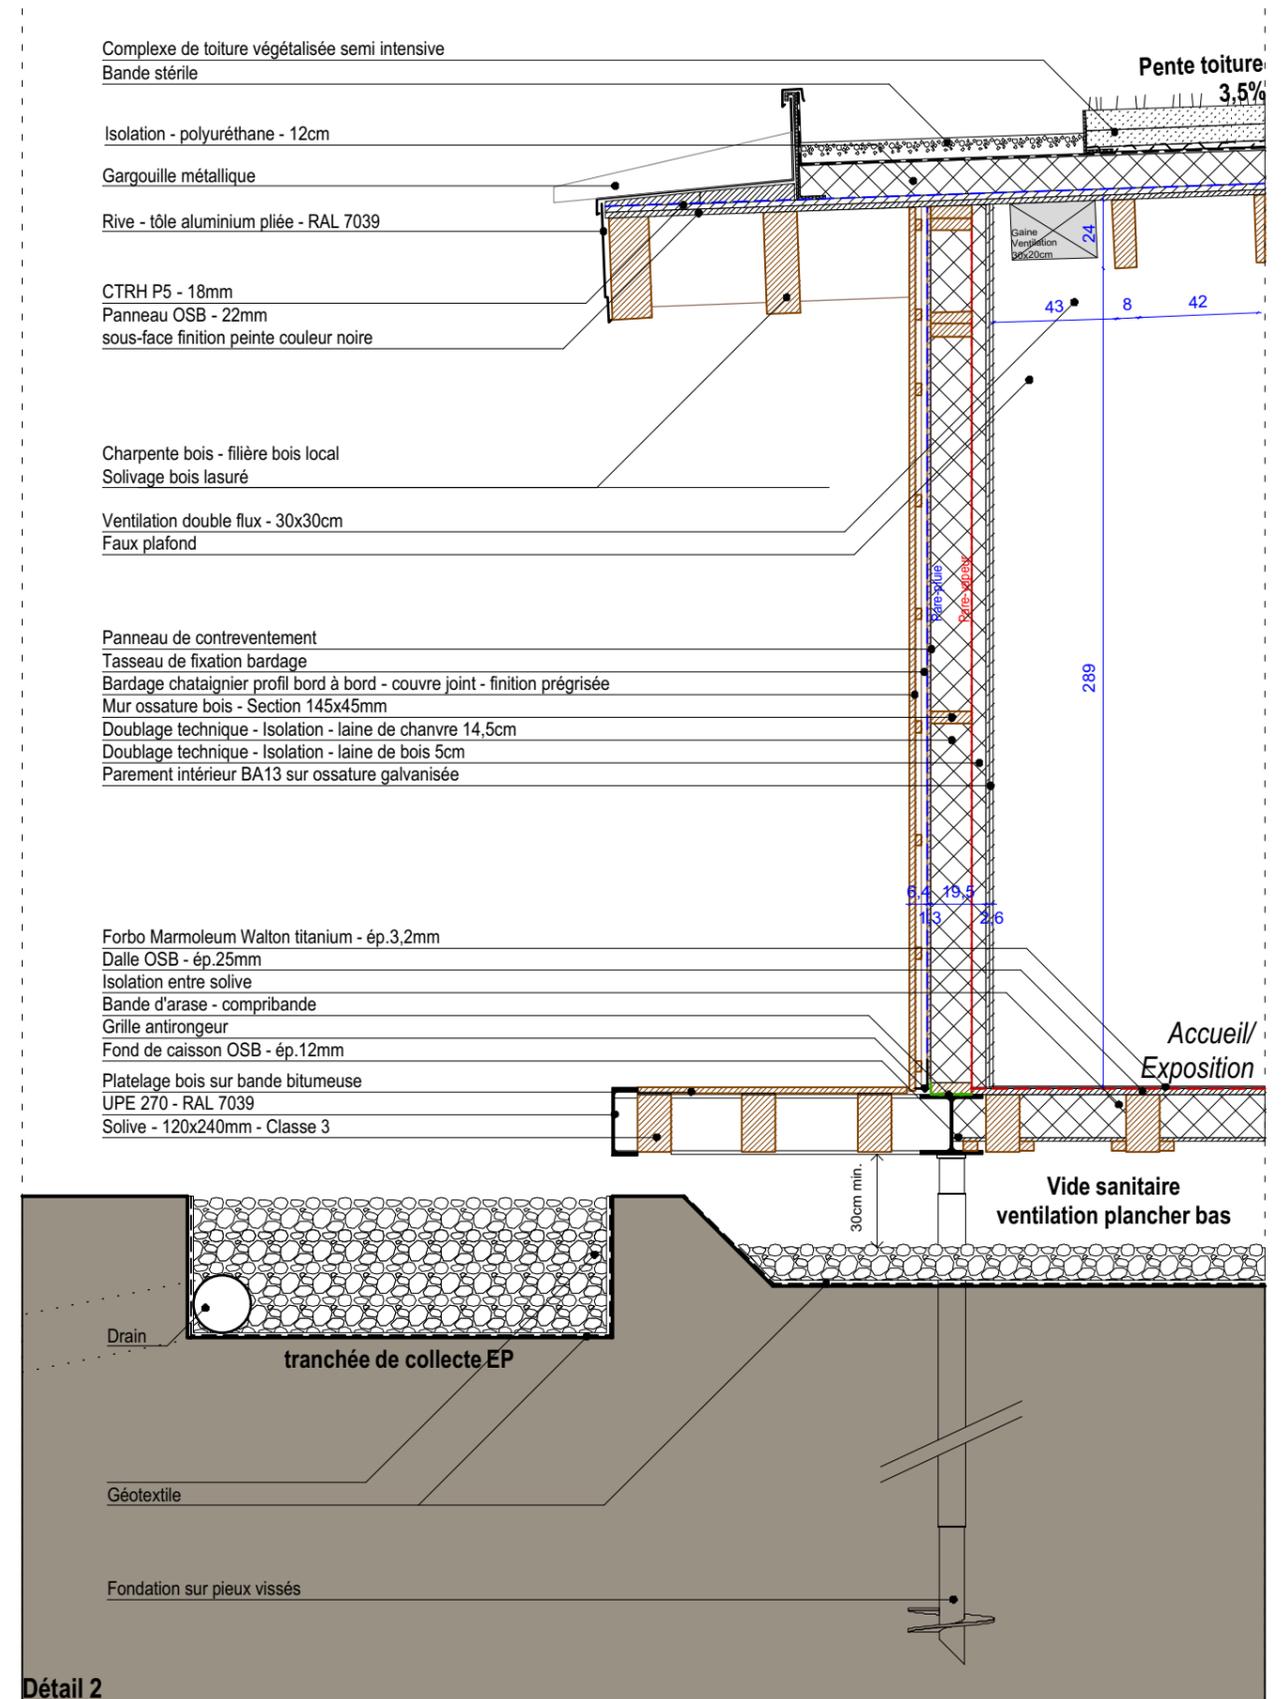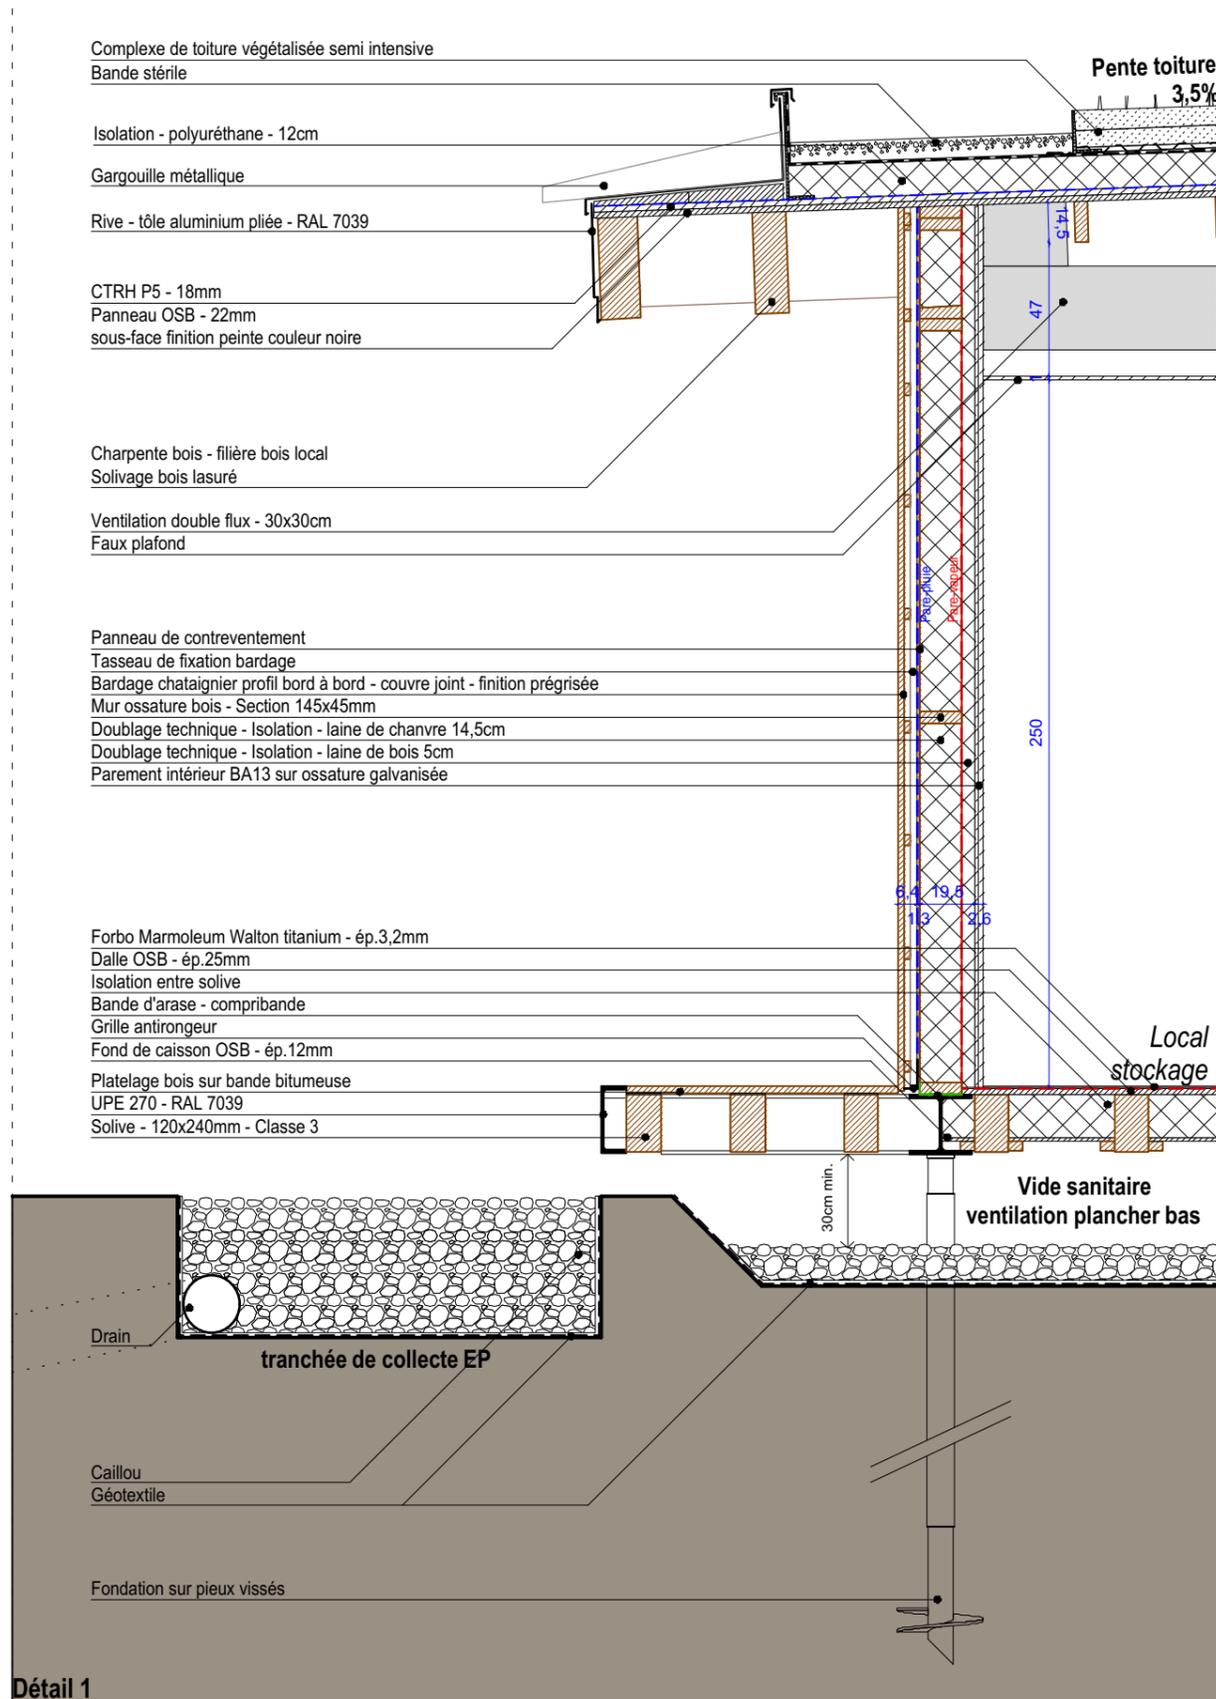

maître d'ouvrage


maître d'œuvre

date

phase

échelle

intitulé

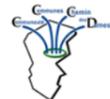

**Communauté de Communes du chemin des Dames**  
1, rue de l'église | 02160 Craonne  
T. 03 23 22 69 72





**BLP architectes associés**  
3, place Léon Bourgeois | BP 493 | 51067 Reims cedex  
T. 03 26 49 58 00 | E. contact@blp-architectes.fr

2021.10.21

DCE

1/25

D02 - Détails sur périphéries et réseaux en plafond

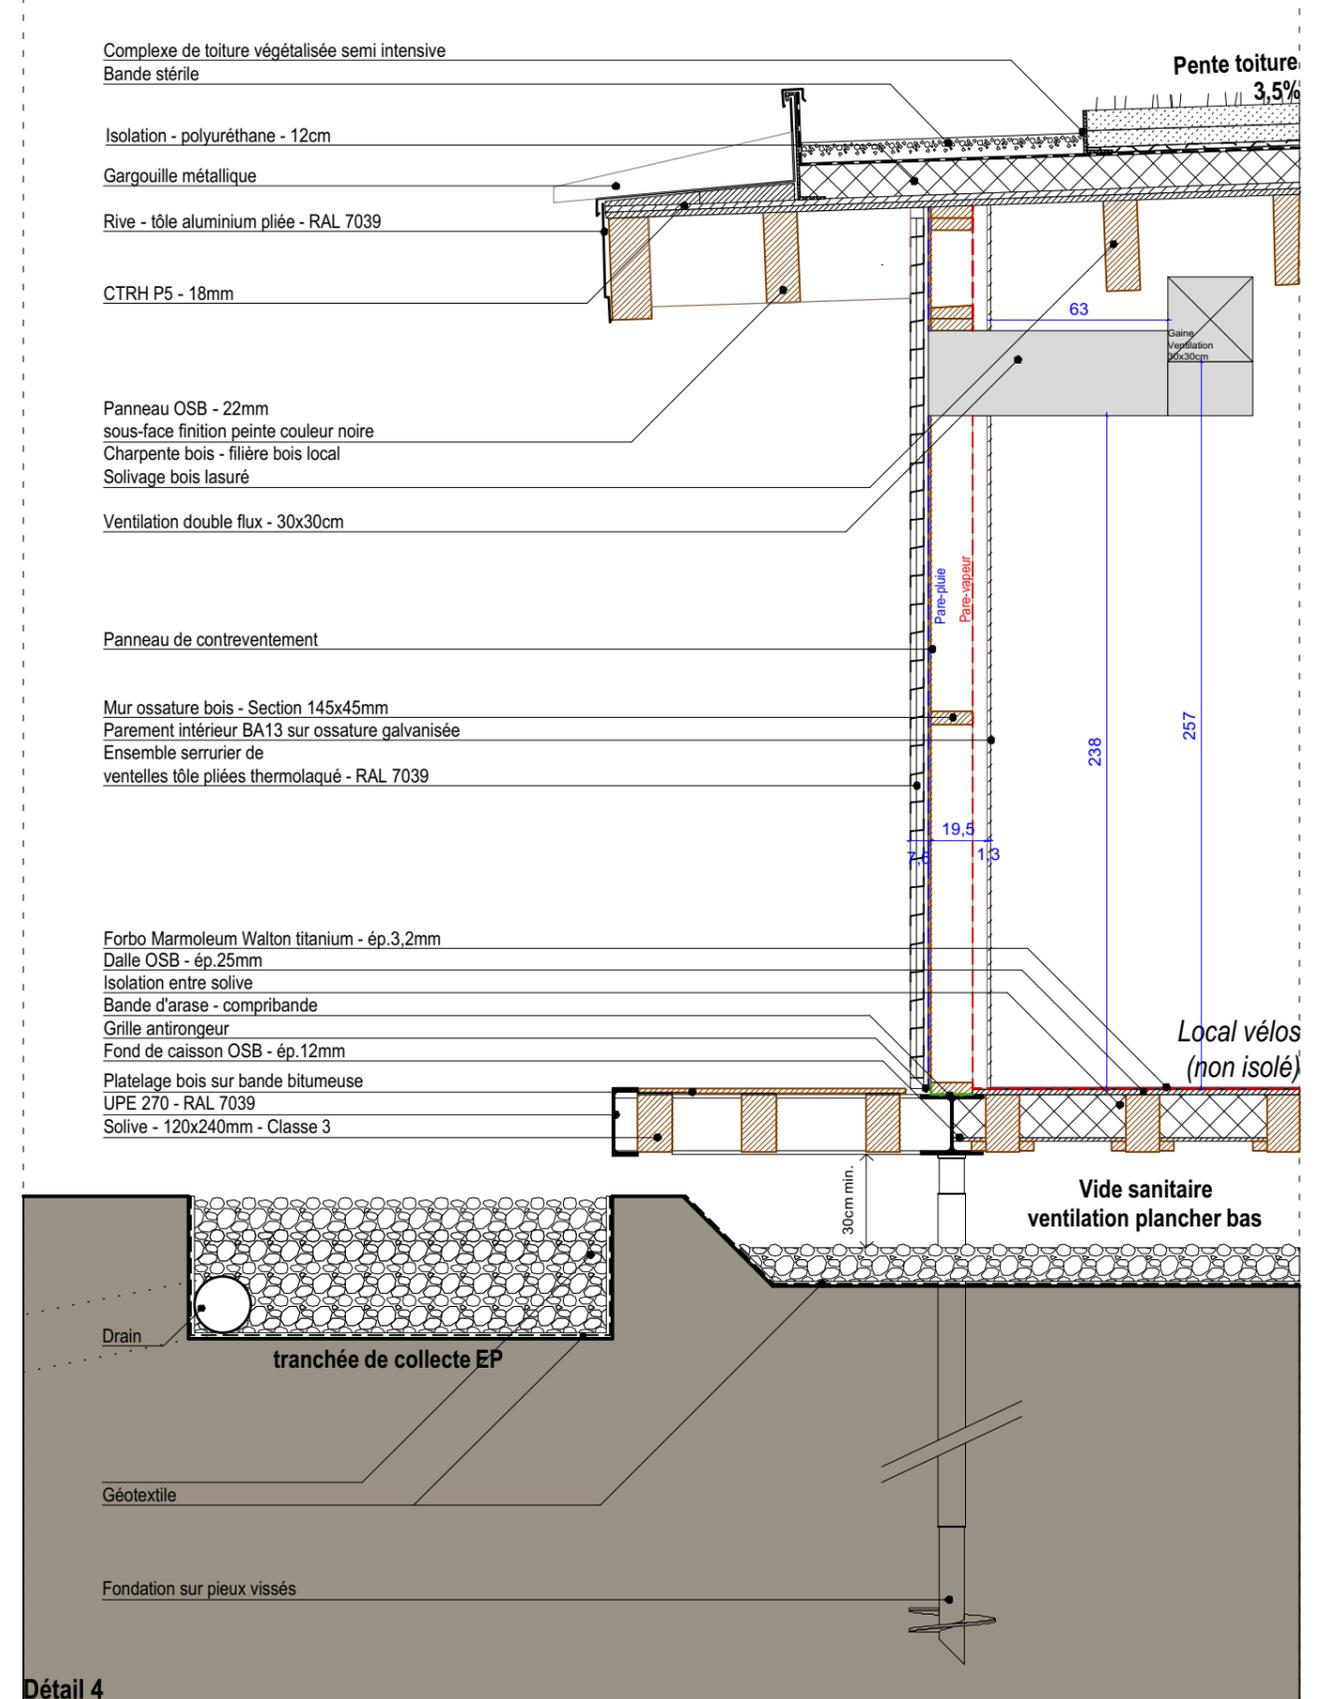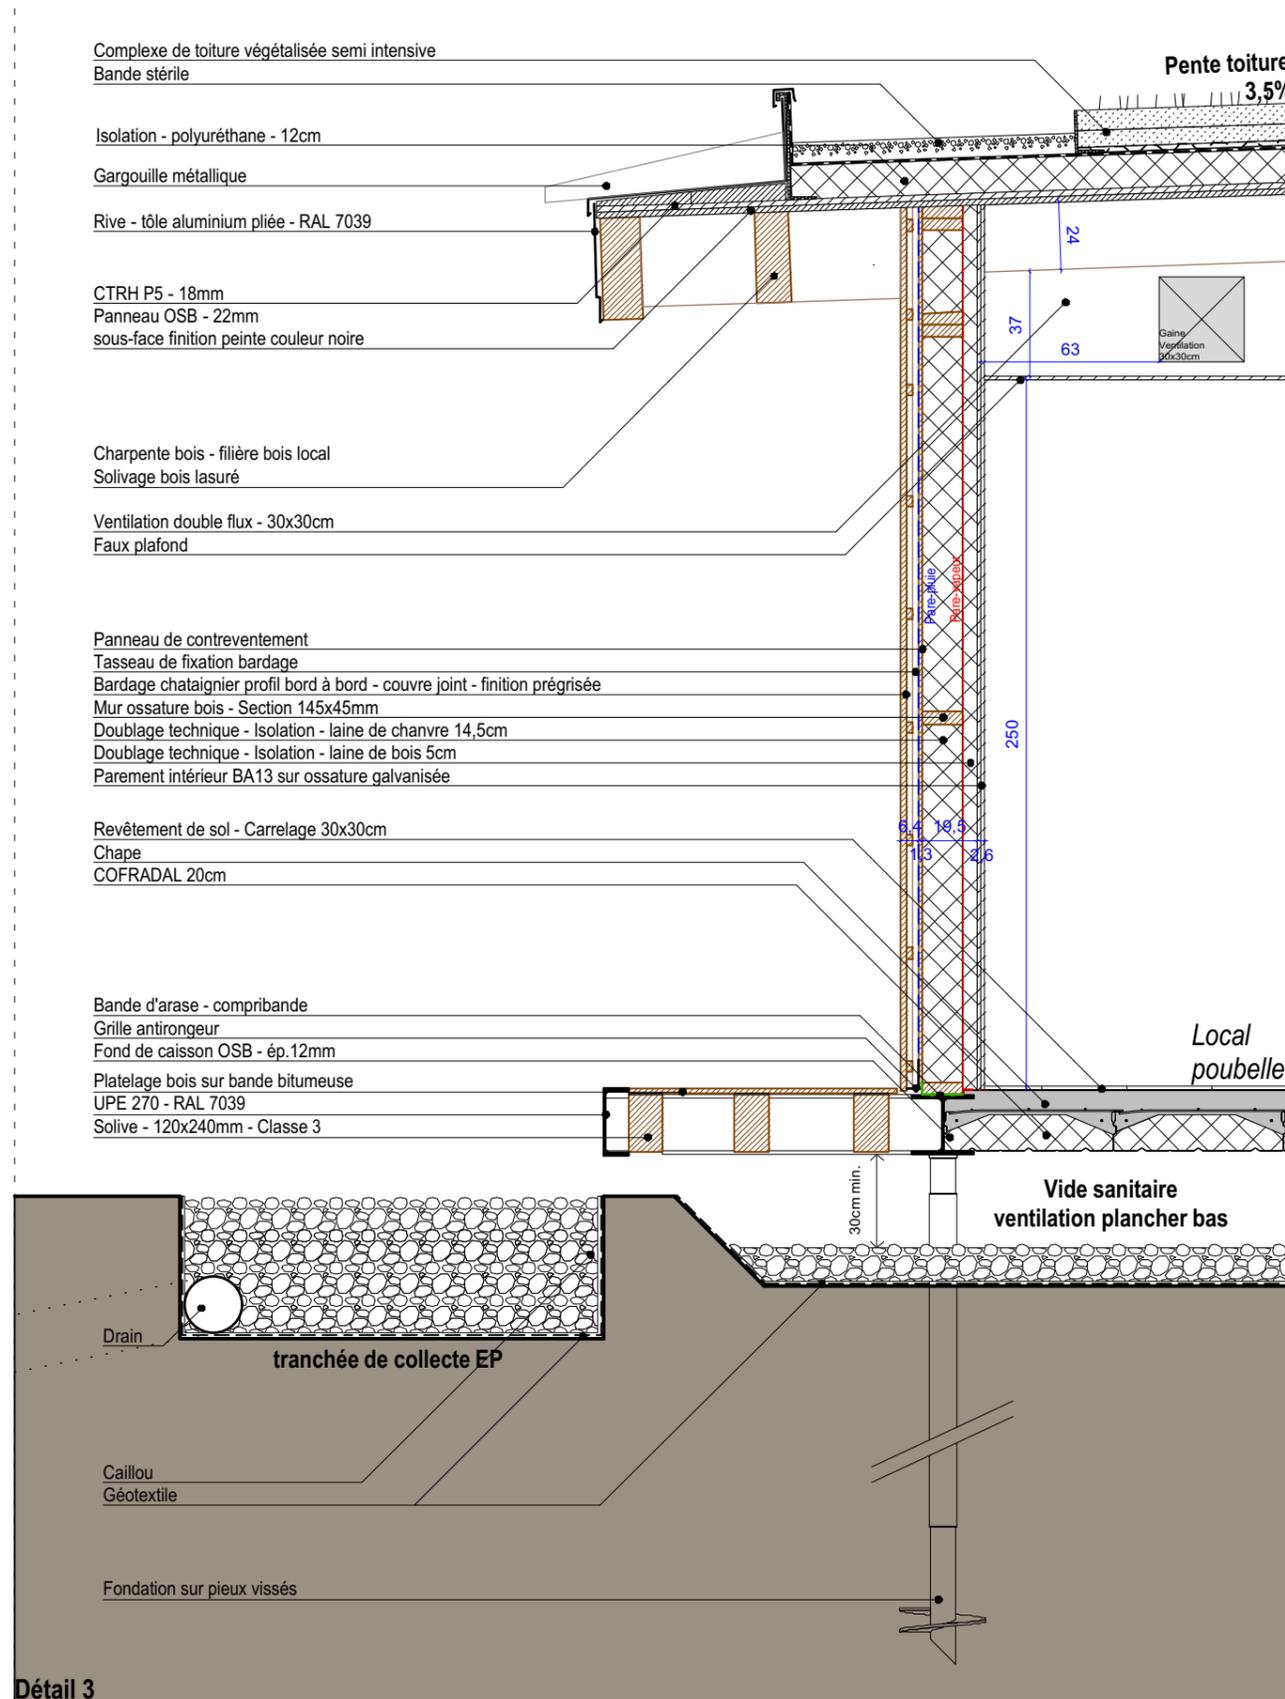

maître d'ouvrage

maître d'œuvre

date

phase

échelle

intitulé



**Communauté de Communes du chemin des Dames**  
1, rue de l'église | 02160 Craonne  
T. 03 23 22 69 72




**BLP architectes associés**  
3, place Léon Bourgeois | BP 493 | 51067 Reims cedex  
T. 03 26 49 58 00 | E. contact@blp-architectes.fr

2021.10.21

DCE

1/25

D02 - Détails sur périphéries et réseaux en plafond

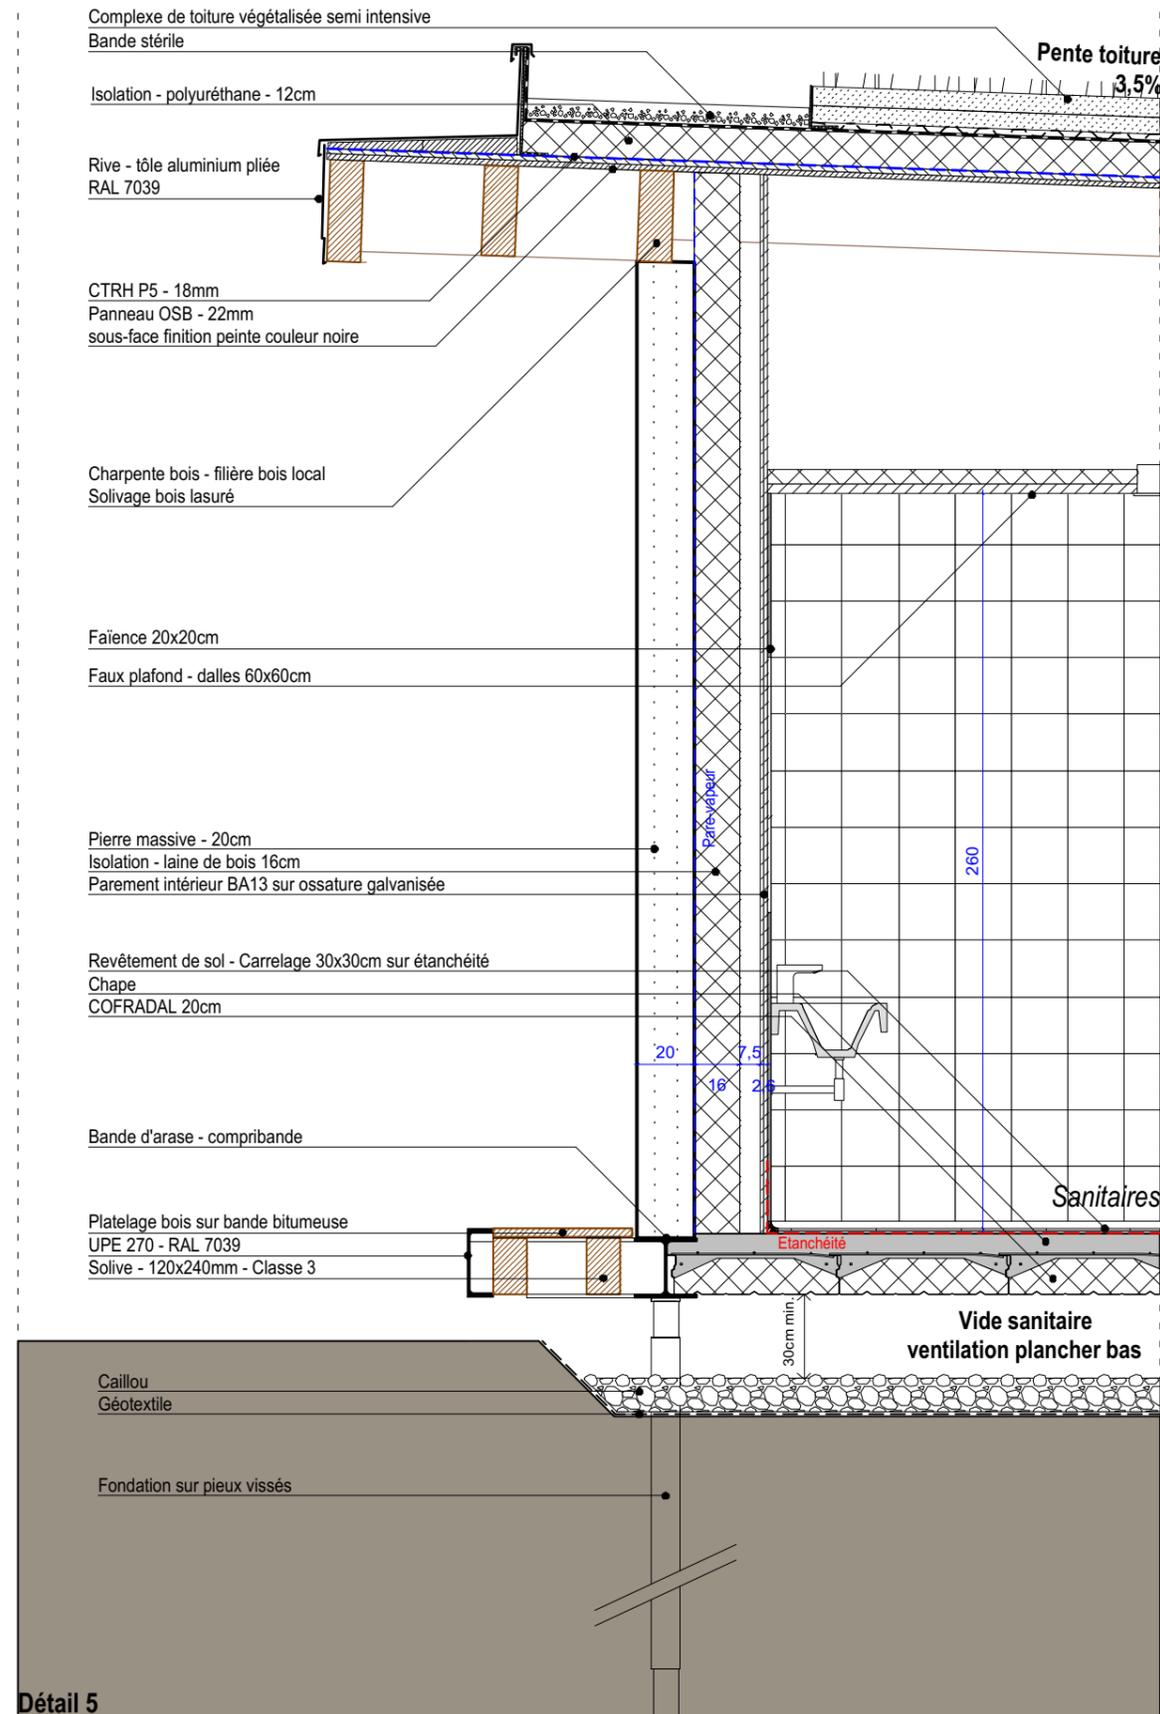

maître d'ouvrage


maître d'œuvre

date

phase

échelle

intitulé

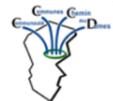

**Communauté de Communes du chemin des Dames**  
1, rue de l'église | 02160 Craonne  
T. 03 23 22 69 72




**BLP architectes associés**  
3, place Léon Bourgeois | BP 493 | 51067 Reims cedex  
T. 03 26 49 58 00 | E. contact@blp-architectes.fr

2021.10.21


DCE

1/25

D02 - Détails sur périphéries et réseaux en plafond

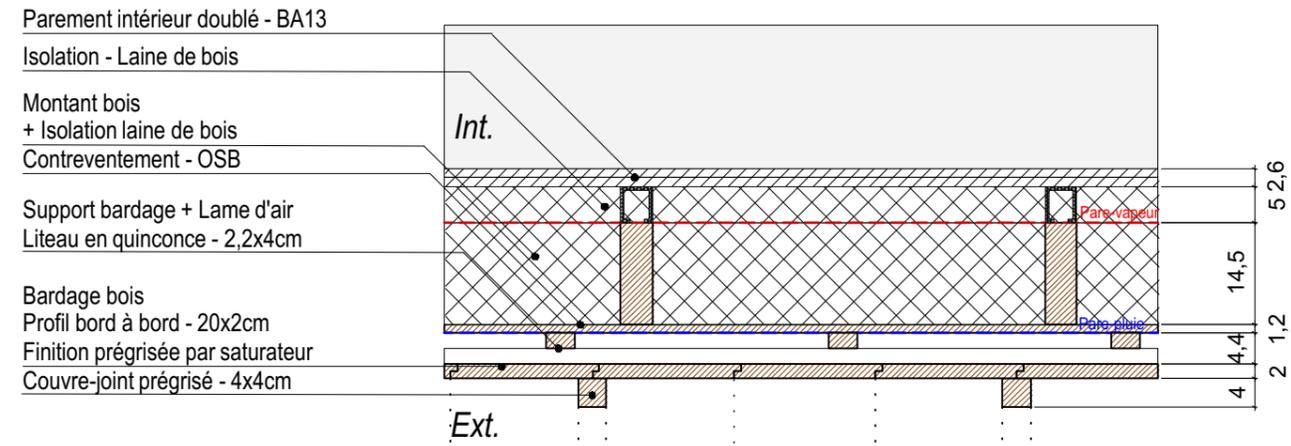

Plan - calepinage bardage

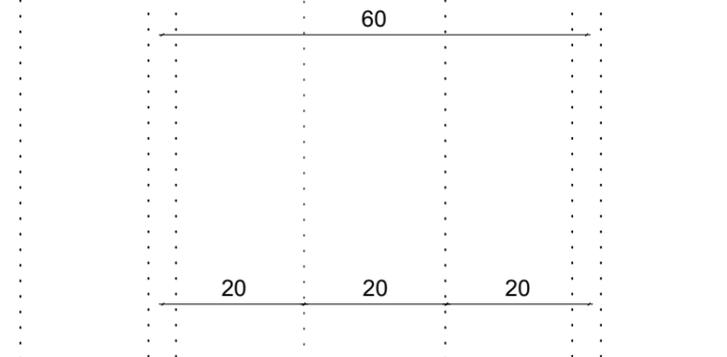


- Bardage bois châtaignier brossé
- Profil bord à bord - 20x2cm
- Finition prégrisée par saturateur
- Couvre-joint châtaignier brossé - 4x4cm




Elévation - calepinage bardage



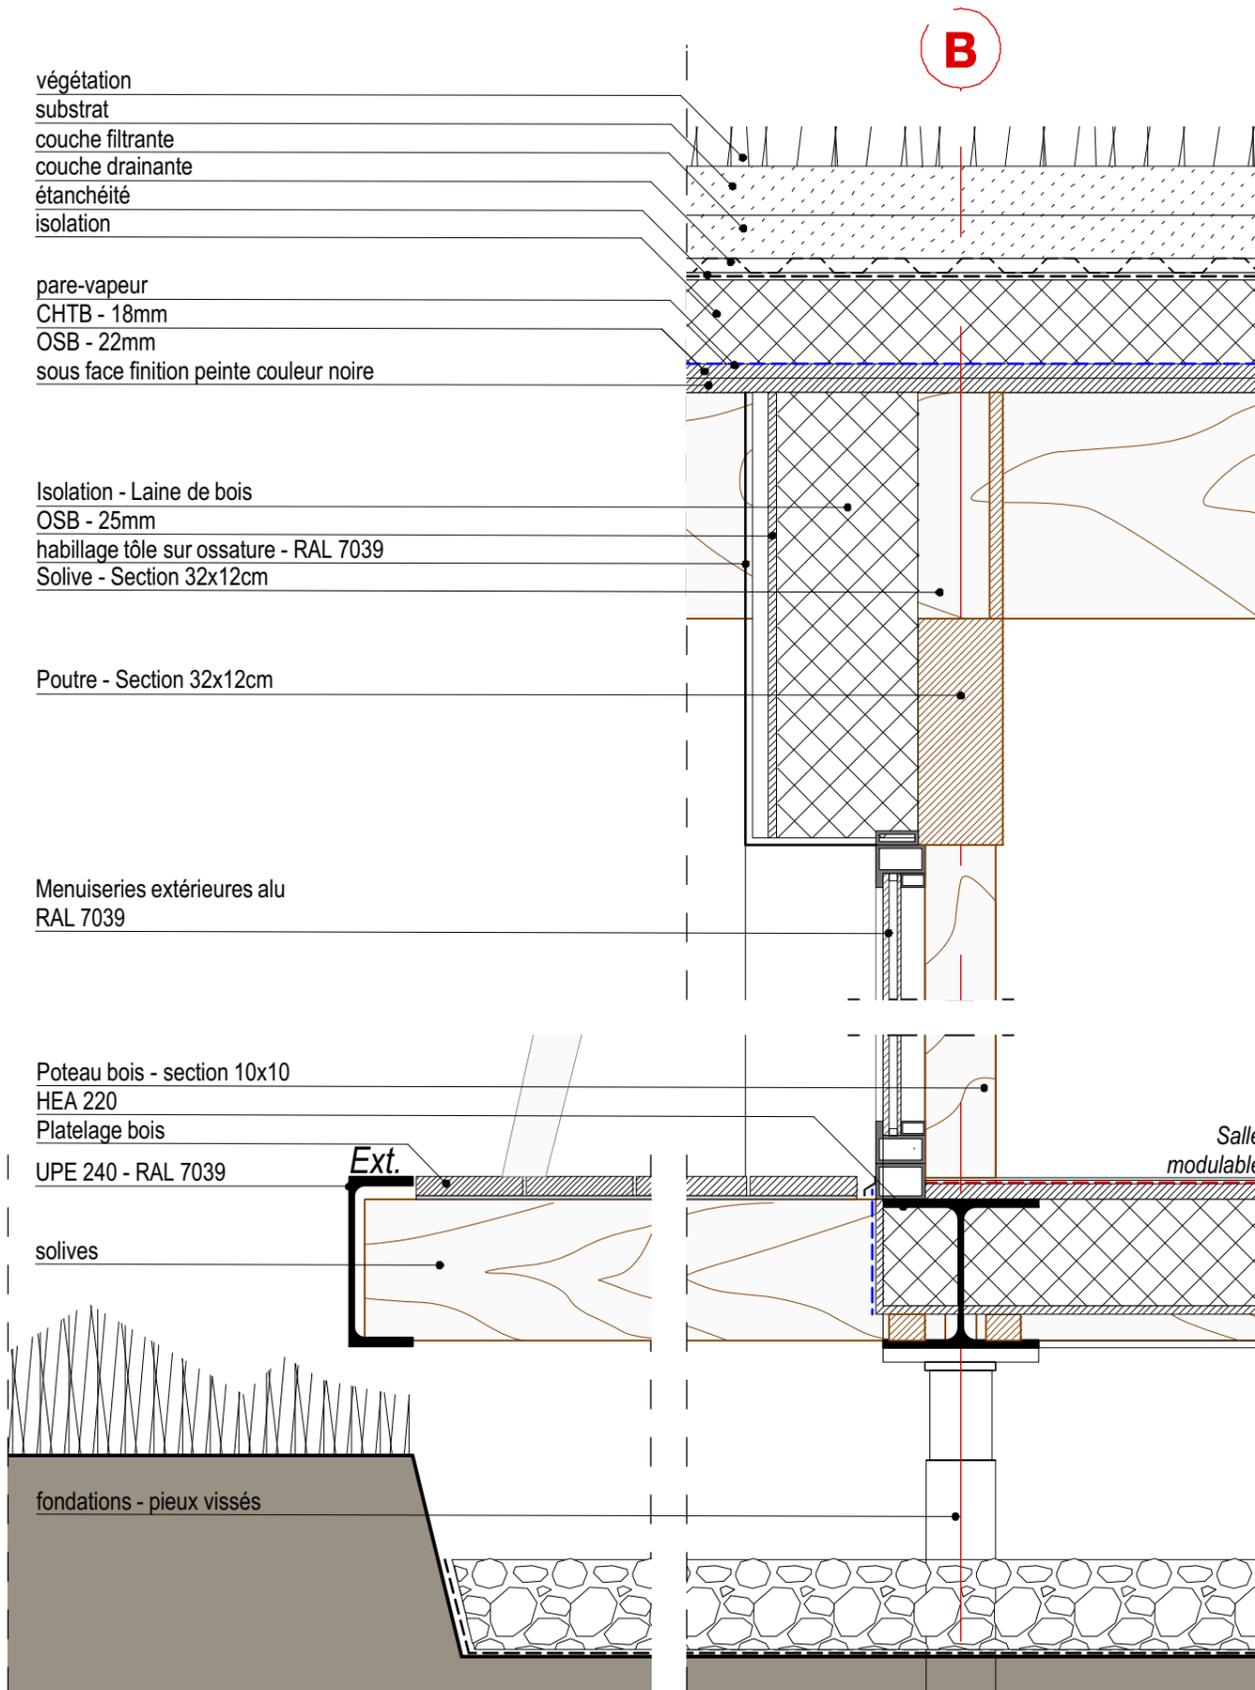

coupe sur chassis fixe / ech:1/10

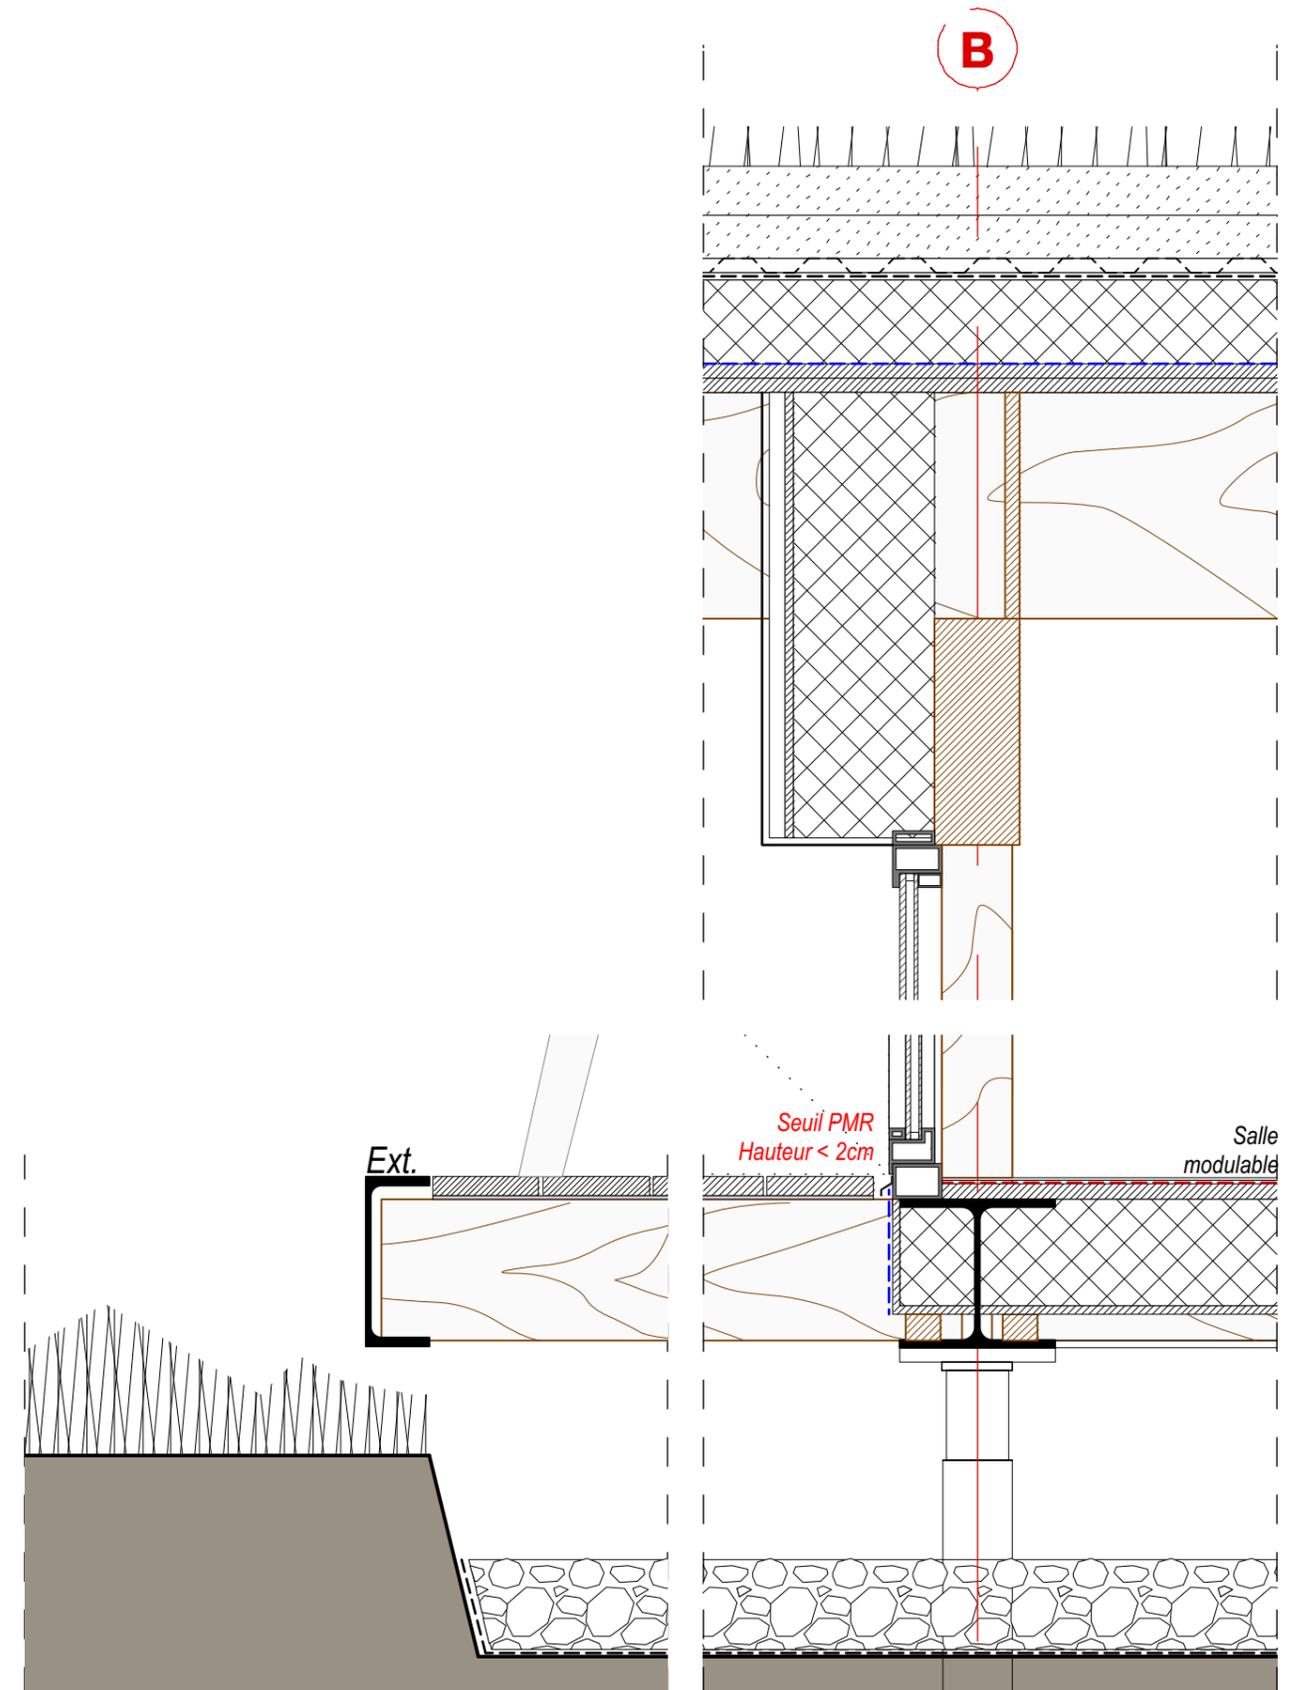

coupe sur ouvrant caché / ech:1/10

maître d'ouvrage

maître d'œuvre

date

phase

échelle

intitulé



**Communauté de Communes du chemin des Dames**  
1, rue de l'église | 02160 Craonne  
T. 03 23 22 69 72




**BLP architectes associés**  
3, place Léon Bourgeois | BP 493 | 51067 Reims cedex  
T. 03 26 49 58 00 | E. contact@blp-architectes.fr

2021.10.21

DCE

1/10

D05 - Détail sur accroche menuiseries extérieures

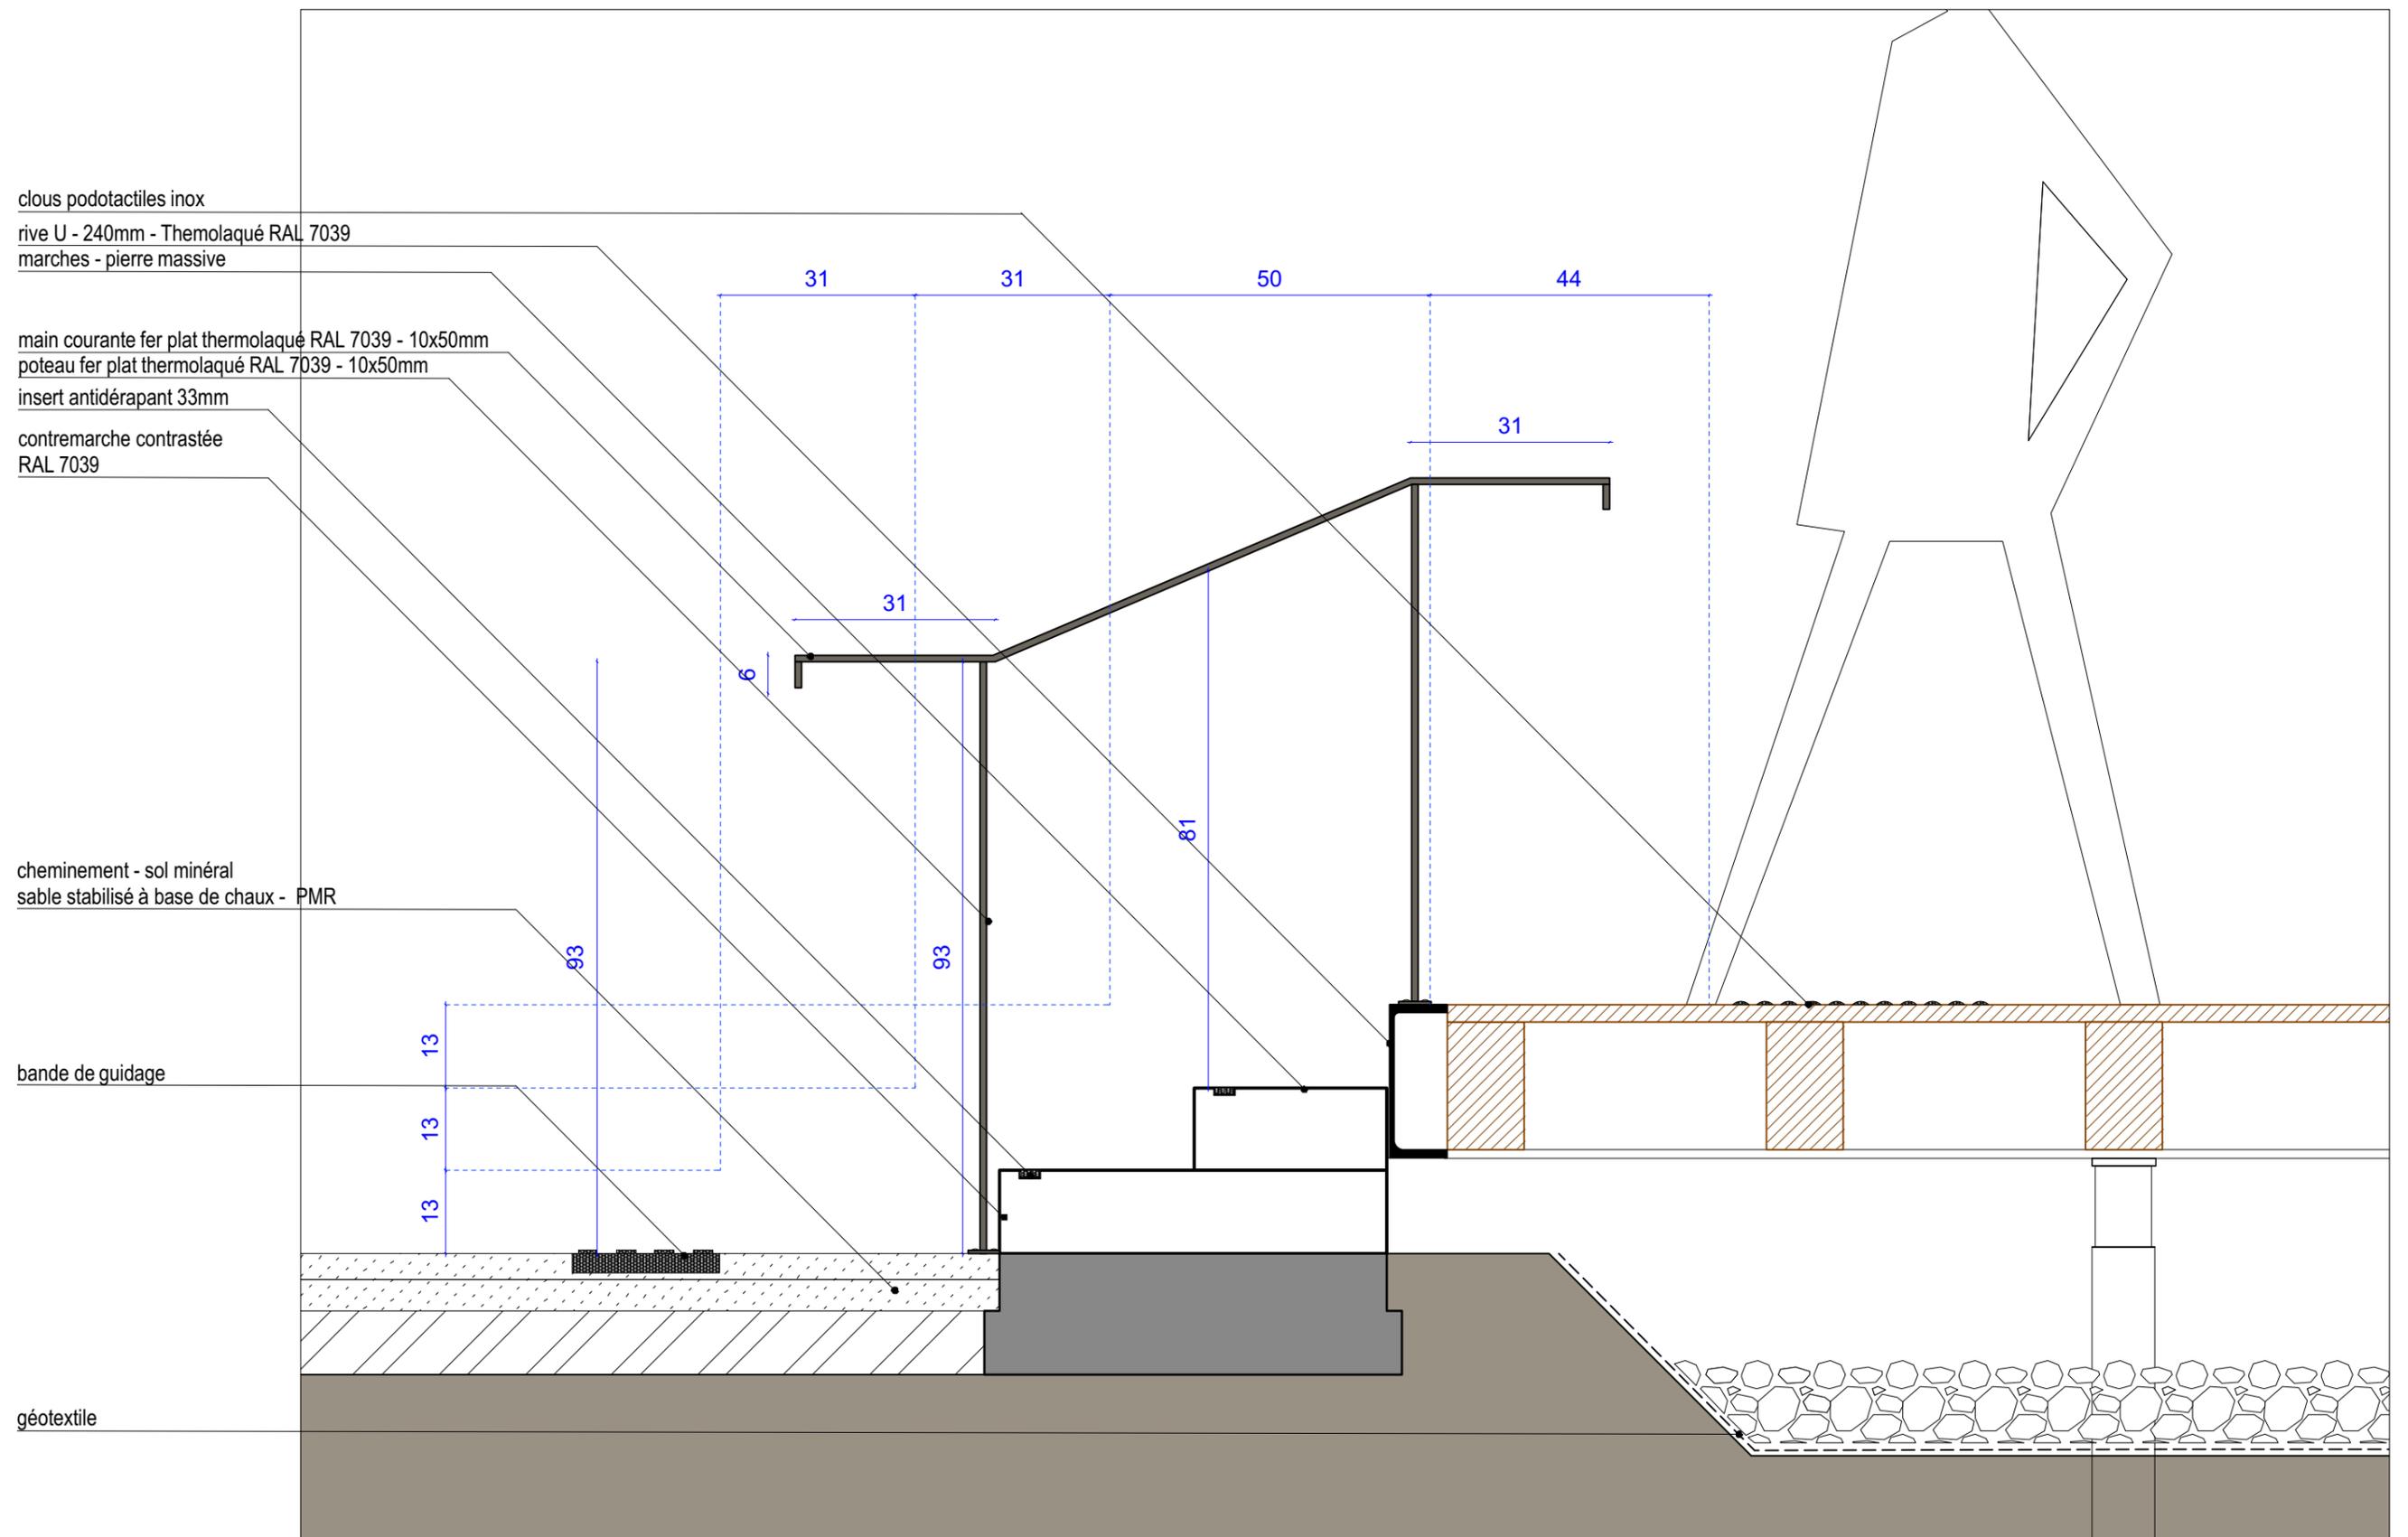

Coupe / ech:1/10

maître d'ouvrage


maître d'œuvre

date

phase

échelle

intitulé

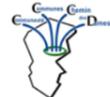

**Communauté de Communes du chemin des Dames**  
1, rue de l'église | 02160 Craonne  
T. 03 23 22 69 72




**BLP architectes associés**  
3, place Léon Bourgeois | BP 493 | 51067 Reims cedex  
T. 03 26 49 58 00 | E. contact@blp-architectes.fr

2021.10.21


DCE

1/10

D06 - Détail sur marche d'accès et main courante

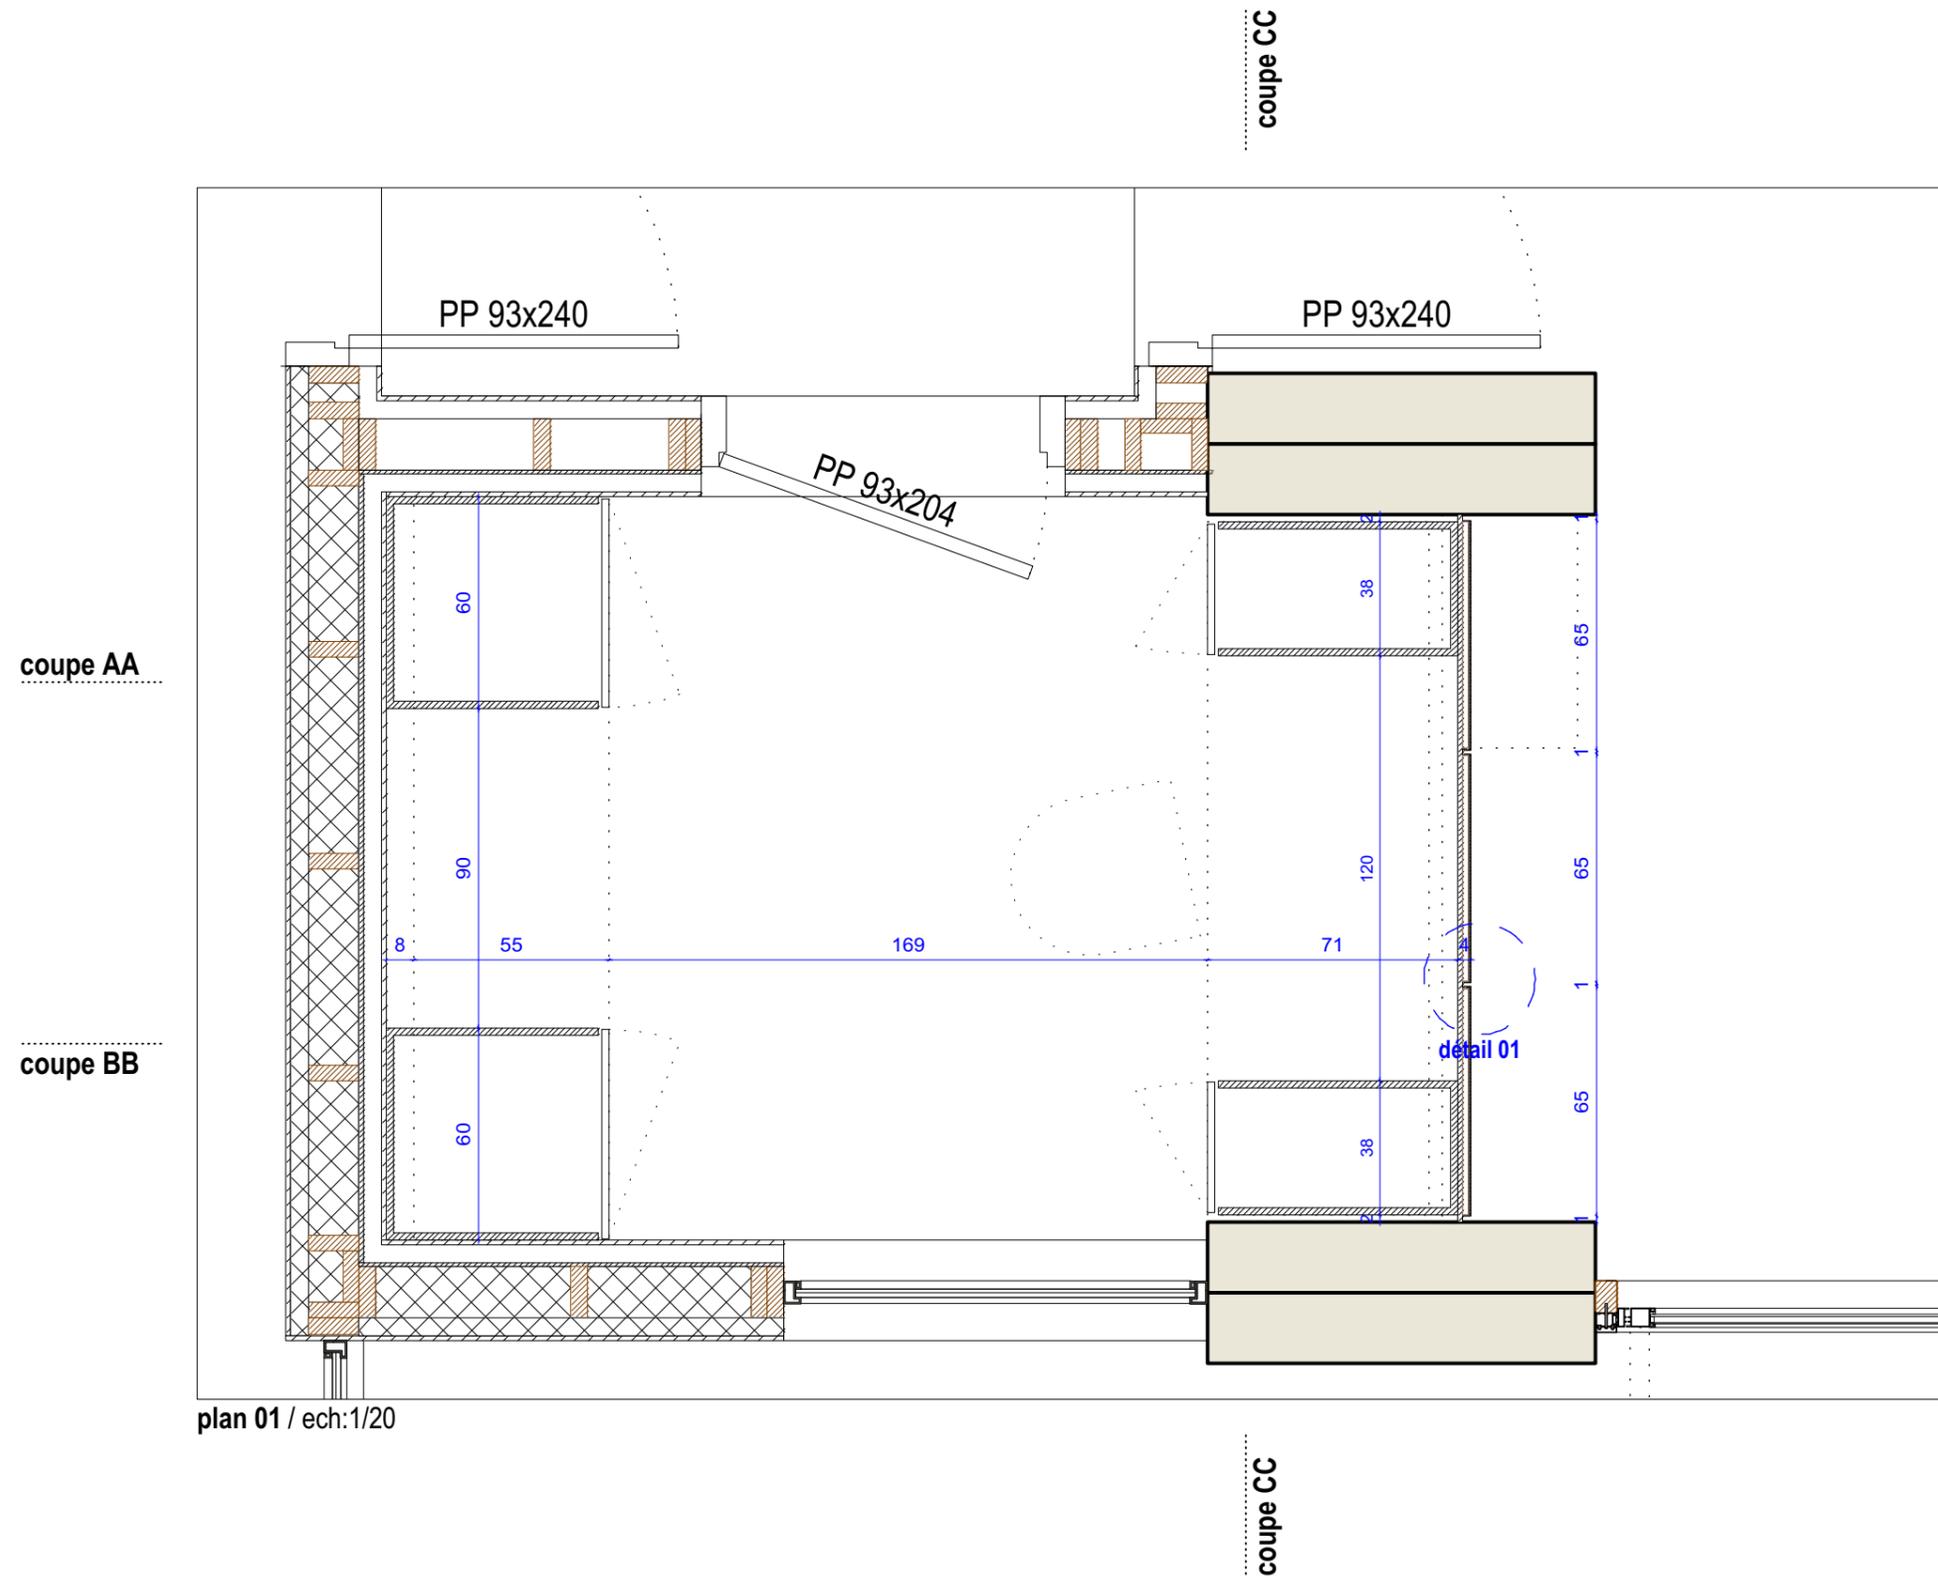

plan 01 / ech:1/20

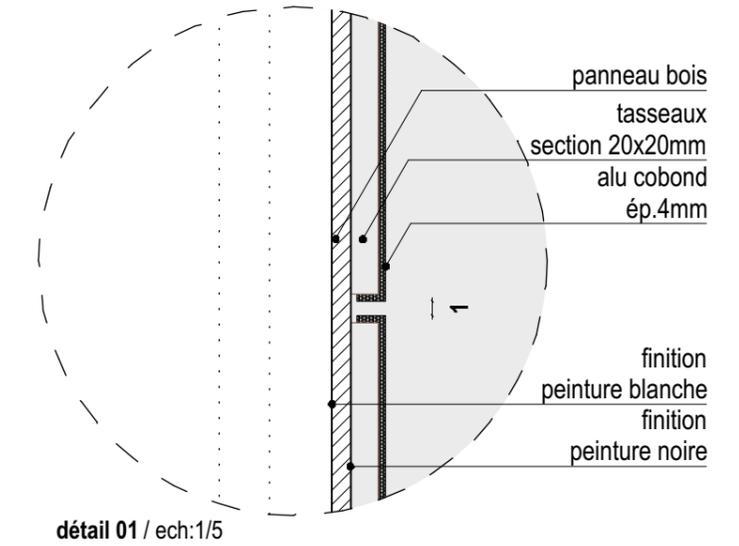

détail 01 / ech:1/5

maître d'ouvrage


maître d'œuvre

date

phase

échelle

intitulé

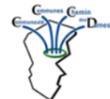

**Communauté de Communes du chemin des Dames**  
 1, rue de l'église | 02160 Craonne  
 T. 03 23 22 69 72




**BLP architectes associés**  
 3, place Léon Bourgeois | BP 493 | 51067 Reims cedex  
 T. 03 26 49 58 00 | E. contact@blp-architectes.fr

2021.10.21


DCE

1/20 - 1/5


D07 - Détails sur banque d'accueil

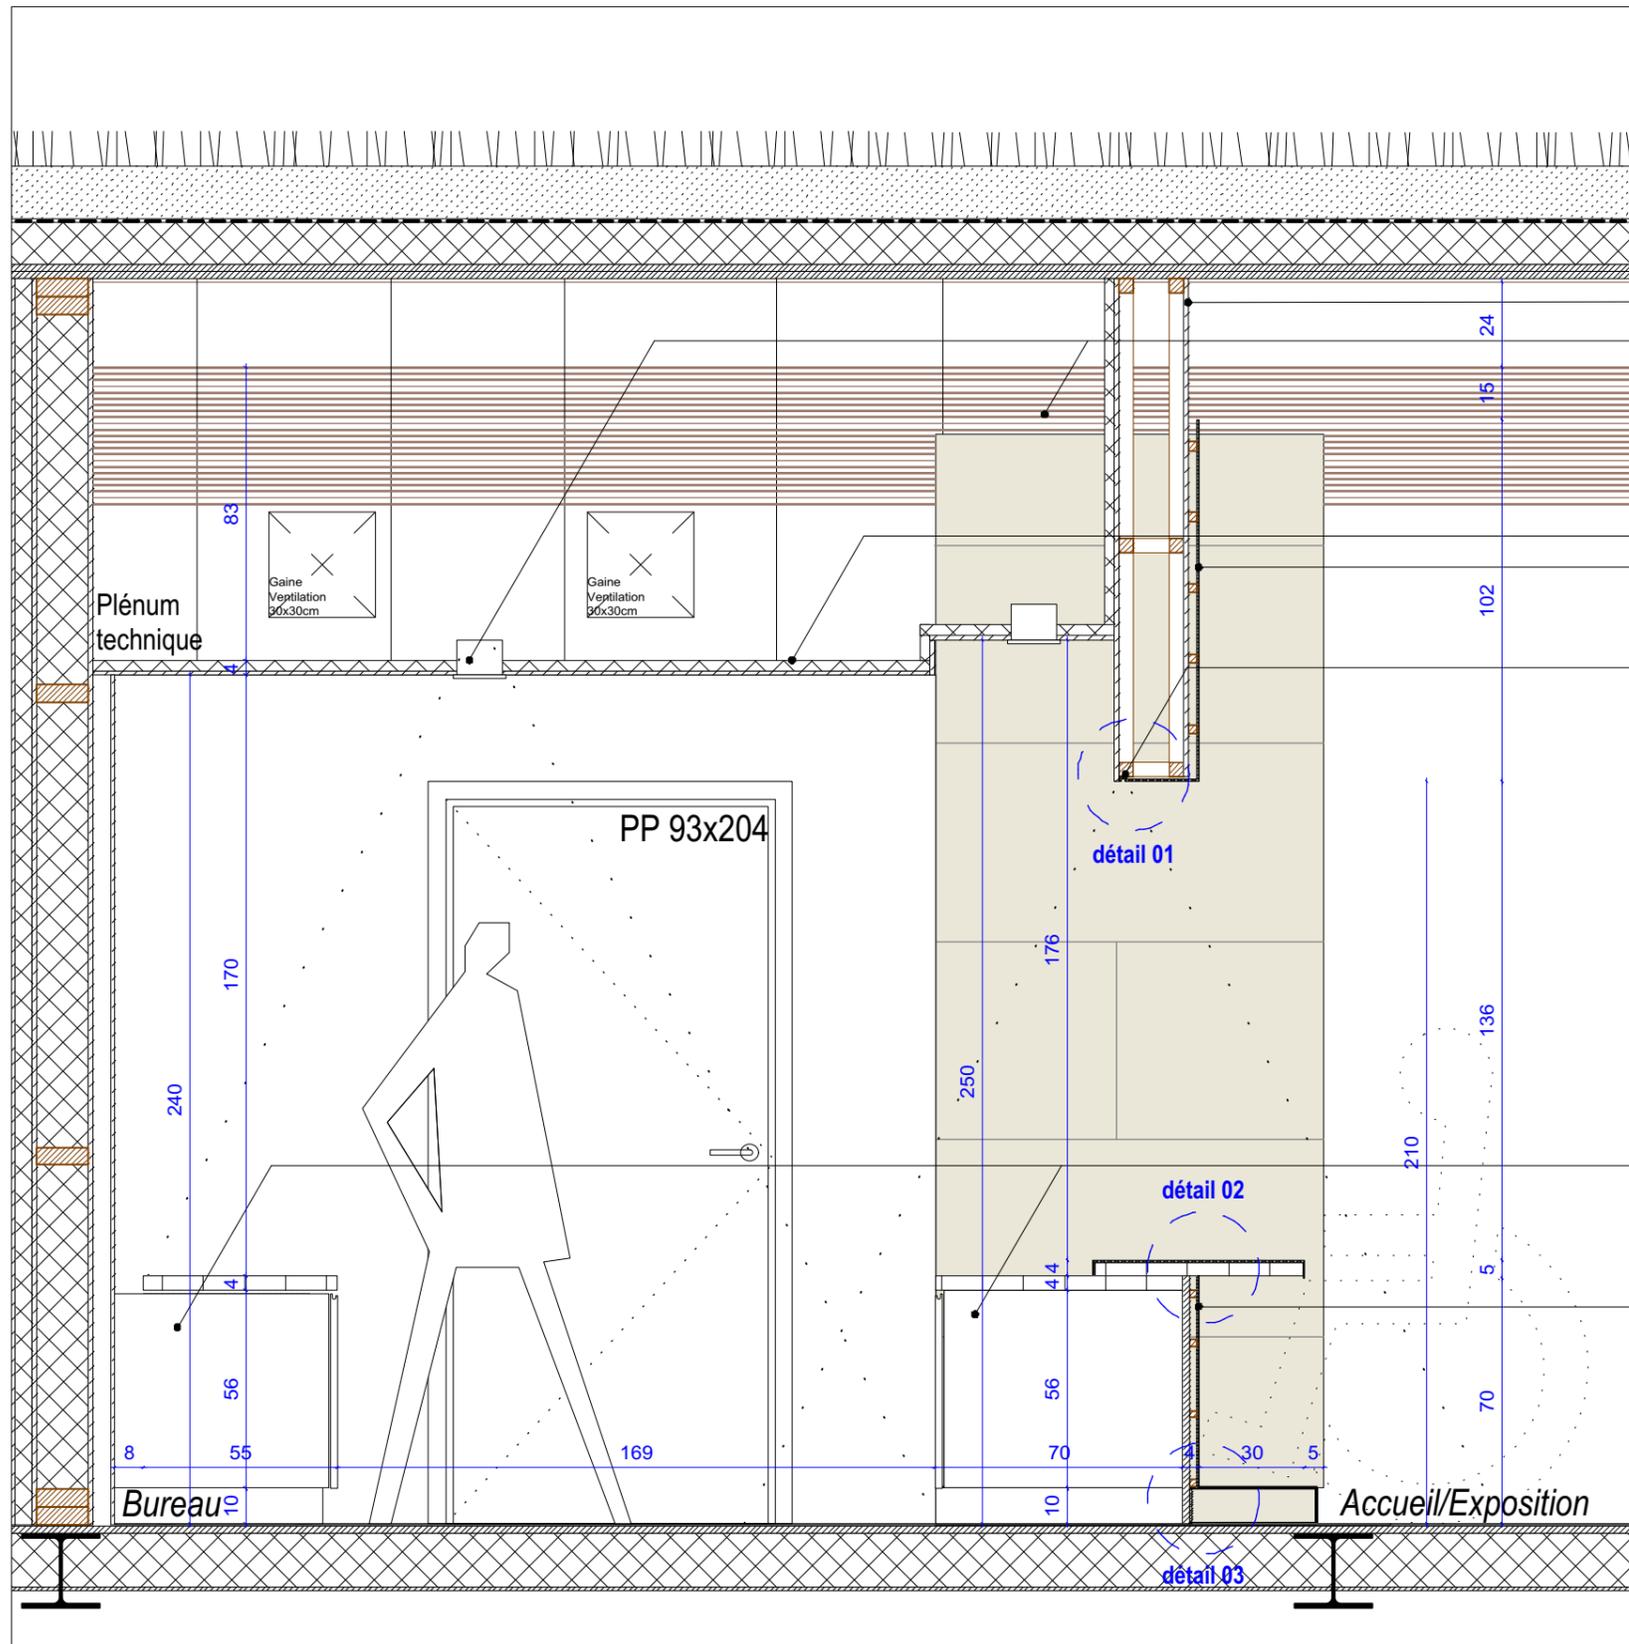


coupe AA / ech:1/20

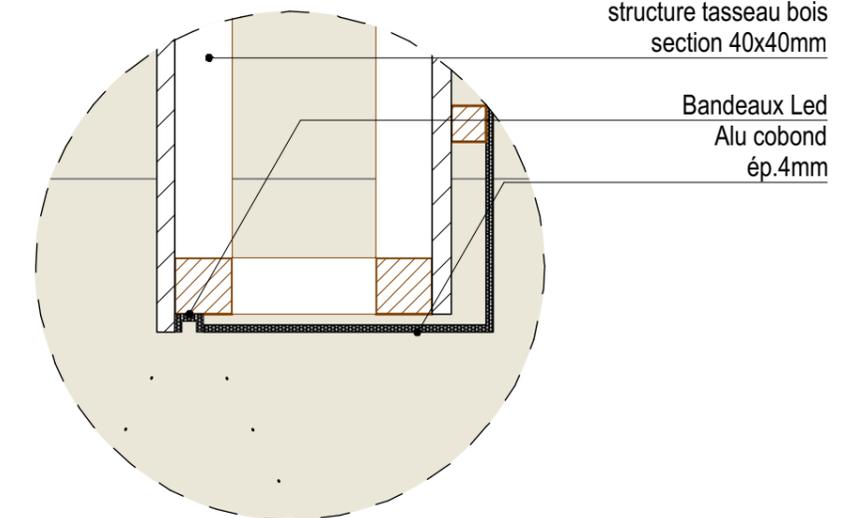

détail 01 / ech:1/5

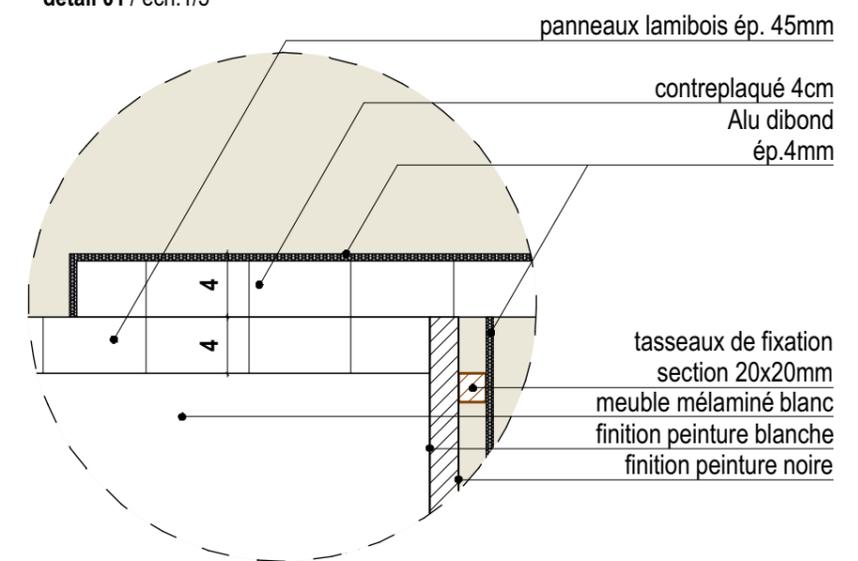


détail 02 / ech:1/5

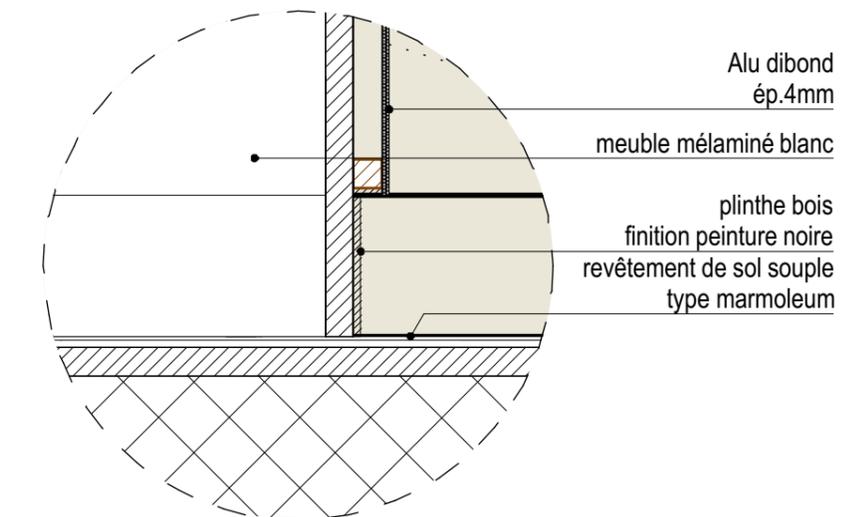

détail 03 / ech:1/5

maître d'ouvrage

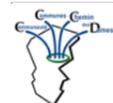

Communauté de Communes du chemin des Dames  
1, rue de l'église | 02160 Craonne  
T. 03 23 22 69 72

maître d'œuvre



BLP architectes associés  
3, place Léon Bourgeois | BP 493 | 51067 Reims cedex  
T. 03 26 49 58 00 | E. contact@blp-architectes.fr

date

2021.10.21

phase




DCE

échelle

1/20 - 1/5

intitulé

D07 - Détails sur banque d'accueil

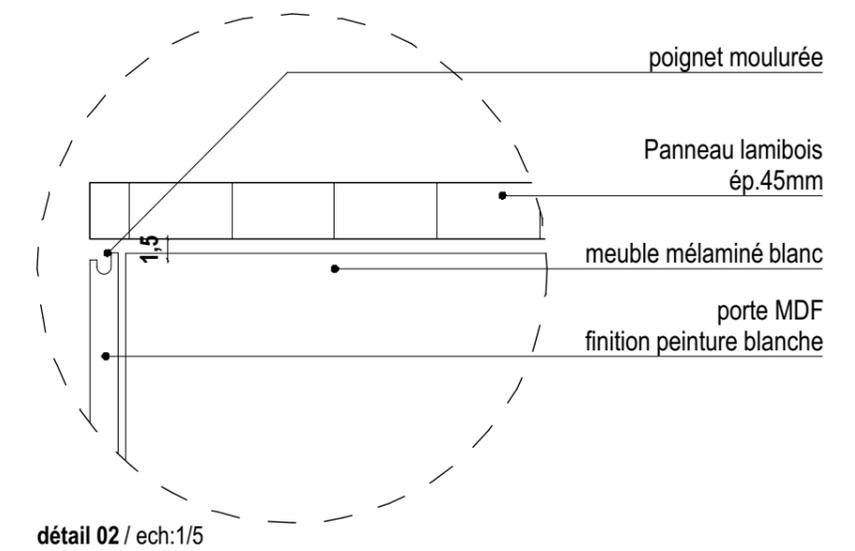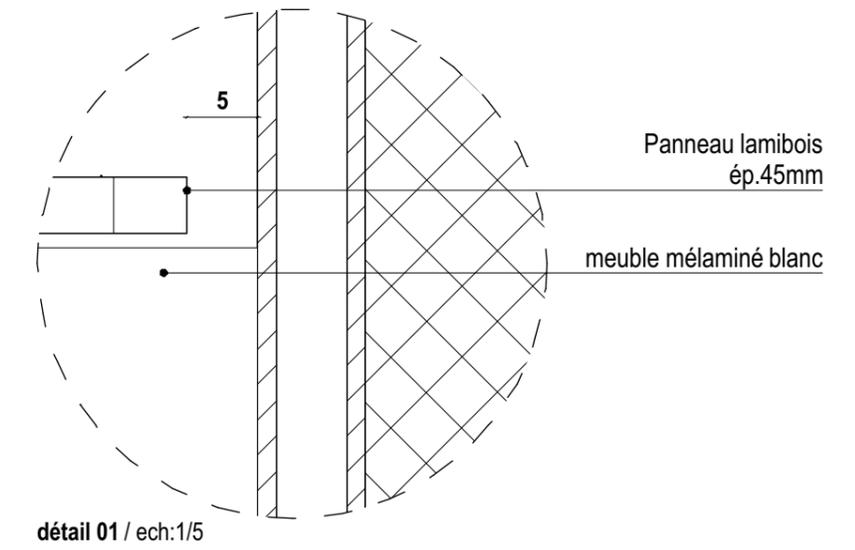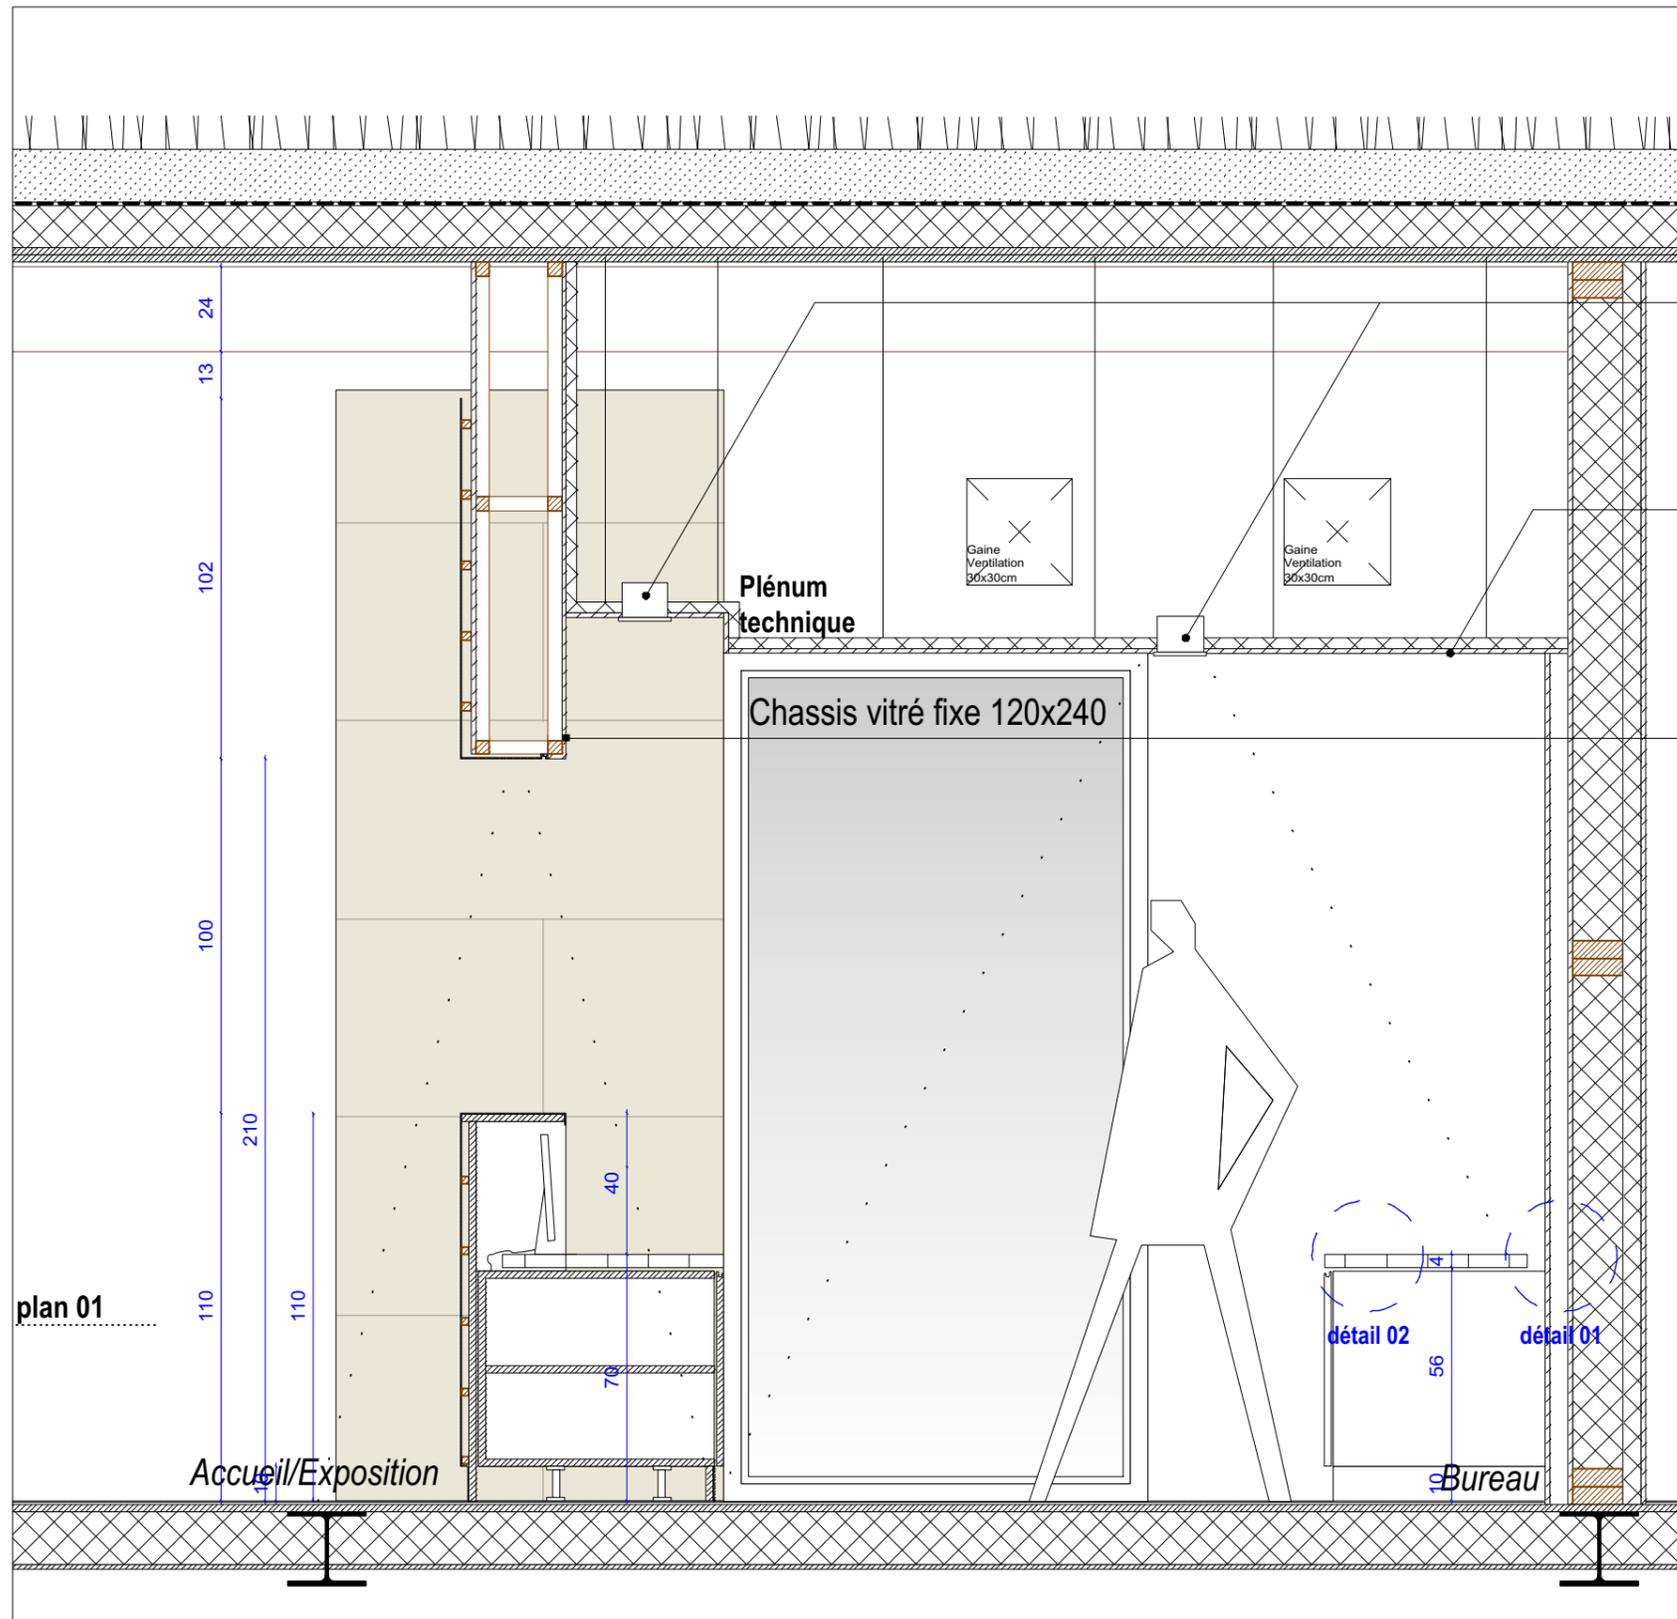

maître d'ouvrage


maître d'œuvre

date

phase

échelle

intitulé

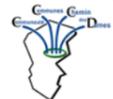

Communauté de Communes du chemin des Dames  
1, rue de l'église | 02160 Craonne  
T. 03 23 22 69 72




BLP architectes associés  
3, place Léon Bourgeois | BP 493 | 51067 Reims cedex  
T. 03 26 49 58 00 | E. contact@blp-architectes.fr

2021.10.21

DCE

1/20 - 1/5

D07 - Détails sur banque d'accueil

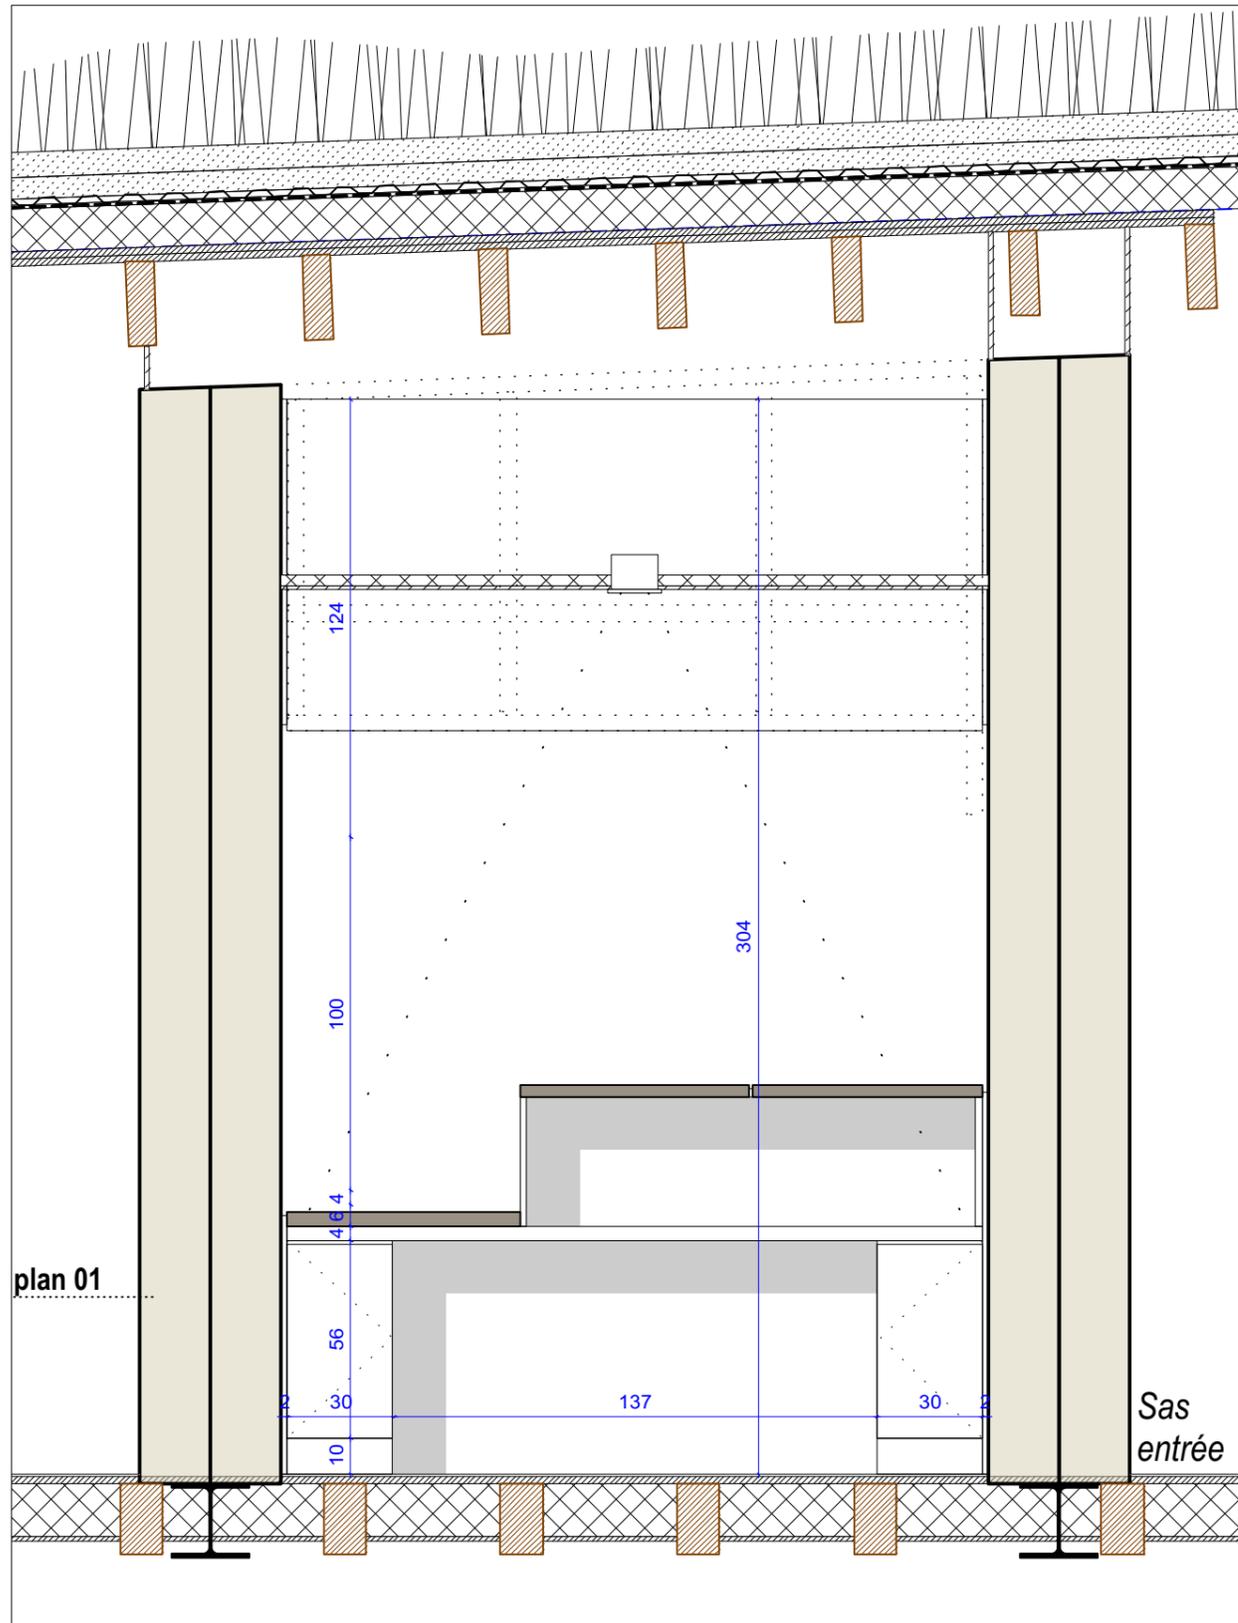

coupe CC/ ech:1/20


retombée mur  
 finition peinture noire




**Pierre massive**  
 finition layée



**Aludibond**  
 Gris brun  
 337

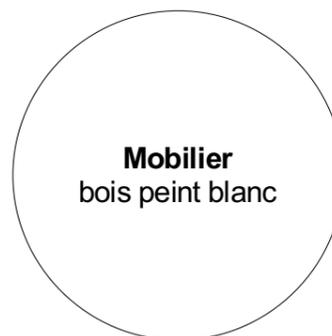

**Mobilier**  
 bois peint blanc

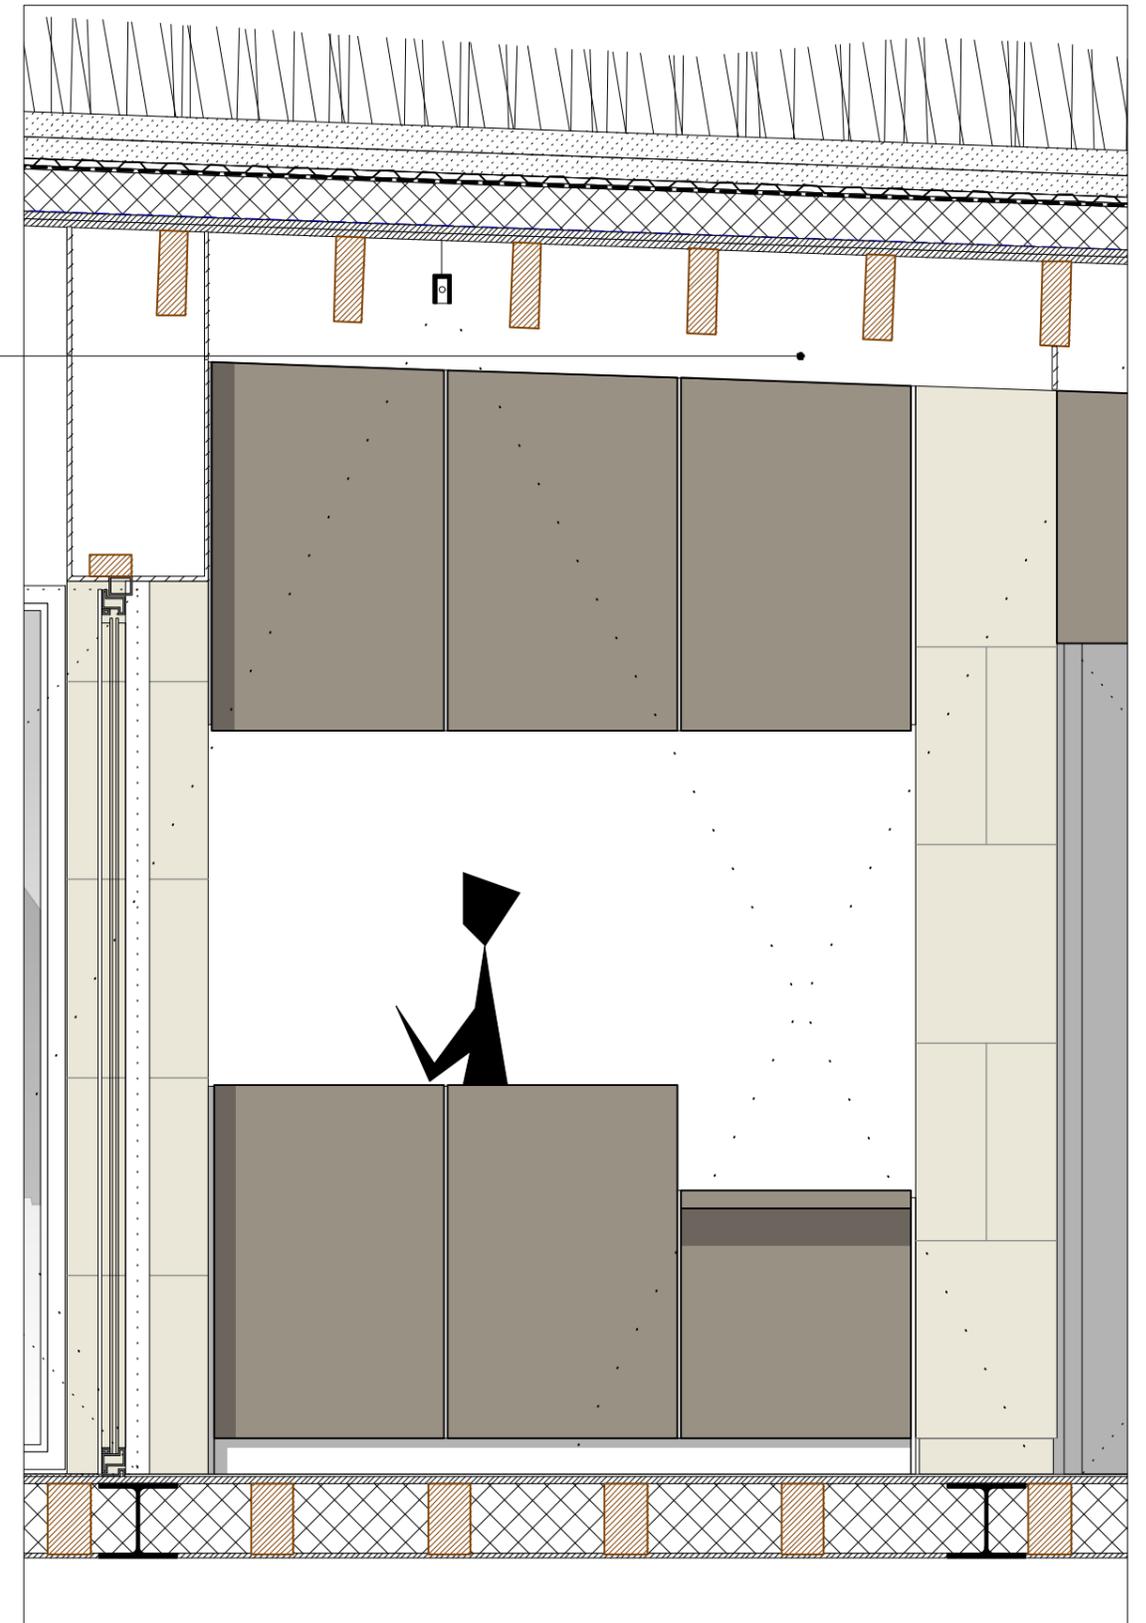

Elévation/ ech:1/20

maître d'ouvrage


maître d'œuvre

date

phase

échelle

intitulé

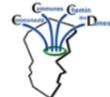

**Communauté de Communes du chemin des Dames**  
 1, rue de l'église | 02160 Craonne  
 T. 03 23 22 69 72




**BLP architectes associés**  
 3, place Léon Bourgeois | BP 493 | 51067 Reims cedex  
 T. 03 26 49 58 00 | E. contact@blp-architectes.fr

2021.10.21

DCE

1/20

D07 - Détails sur banque d'accueil

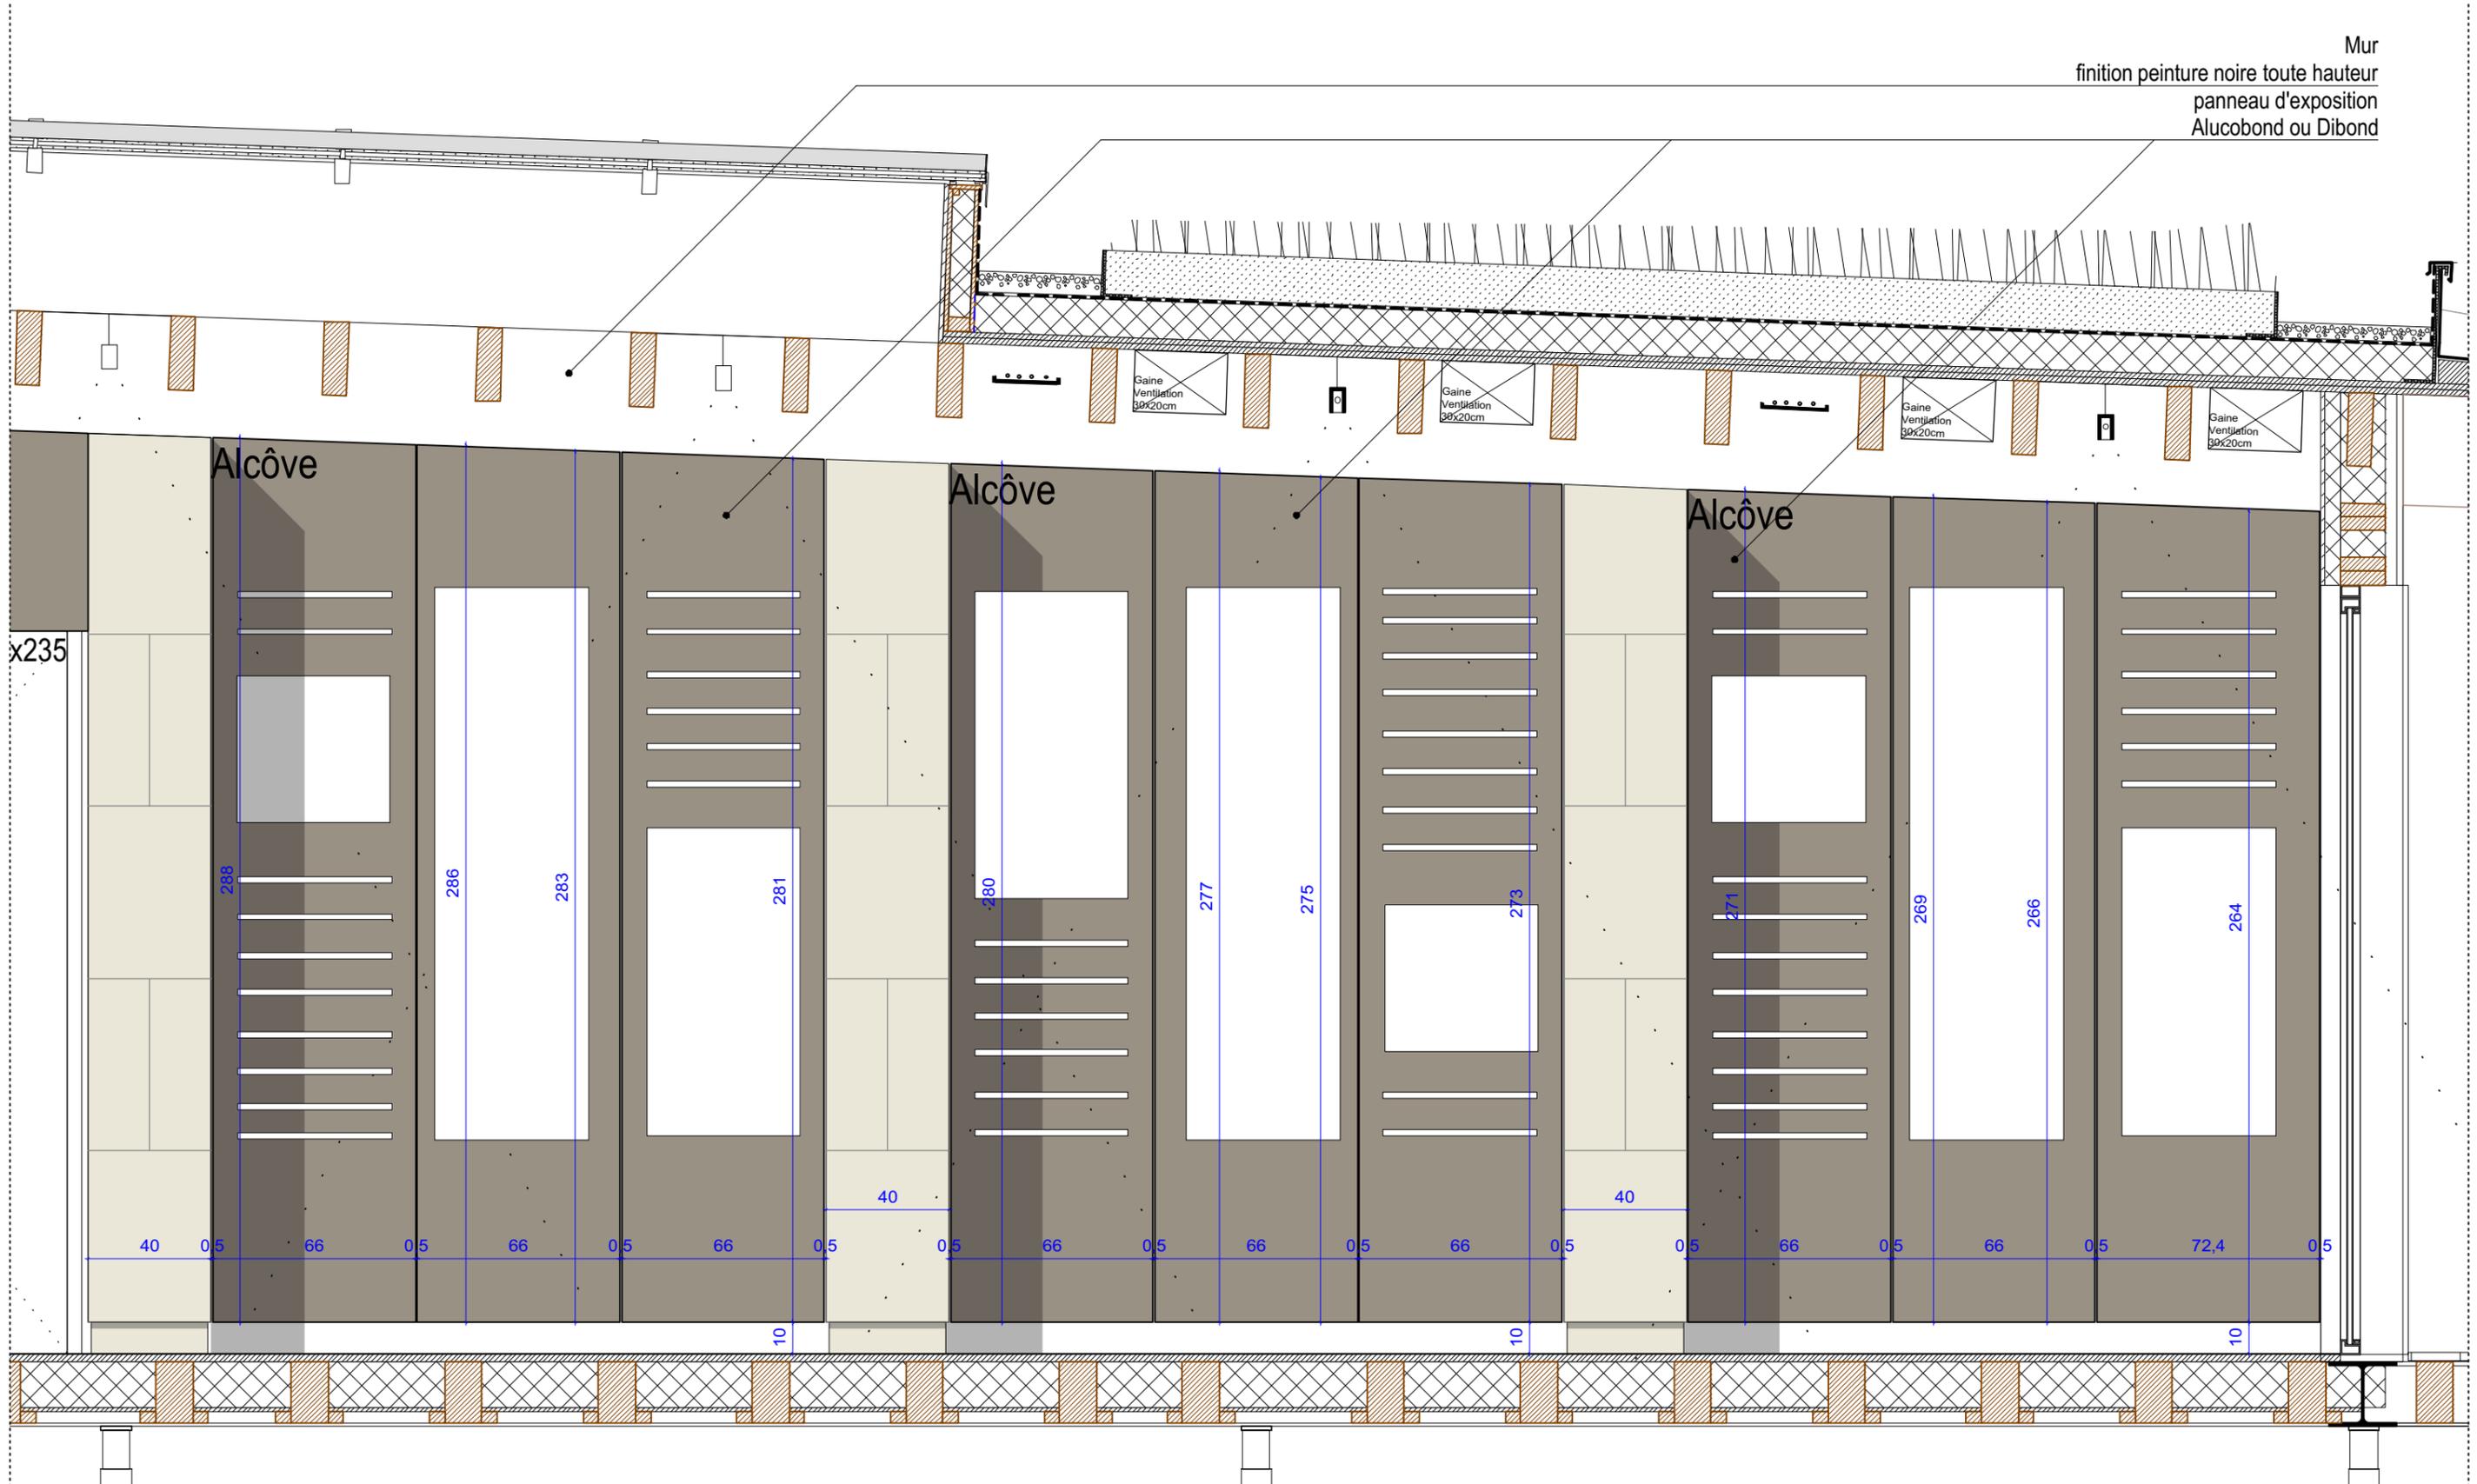

maître d'ouvrage


maître d'œuvre

date

phase

échelle

intitulé

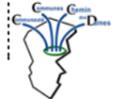

**Communauté de Communes du chemin des Dames**  
1, rue de l'église | 02160 Craonne  
T. 03 23 22 69 72






**BLP architectes associés**  
3, place Léon Bourgeois | BP 493 | 51067 Reims cedex  
T. 03 26 49 58 00 | E. contact@blp-architectes.fr

2021.10.21

DCE

1/20

D08 - Détails sur exposition

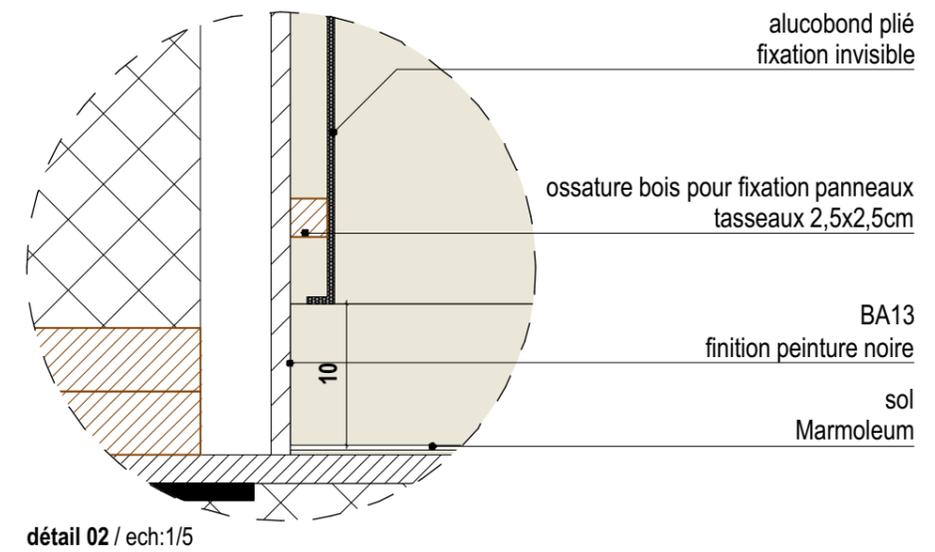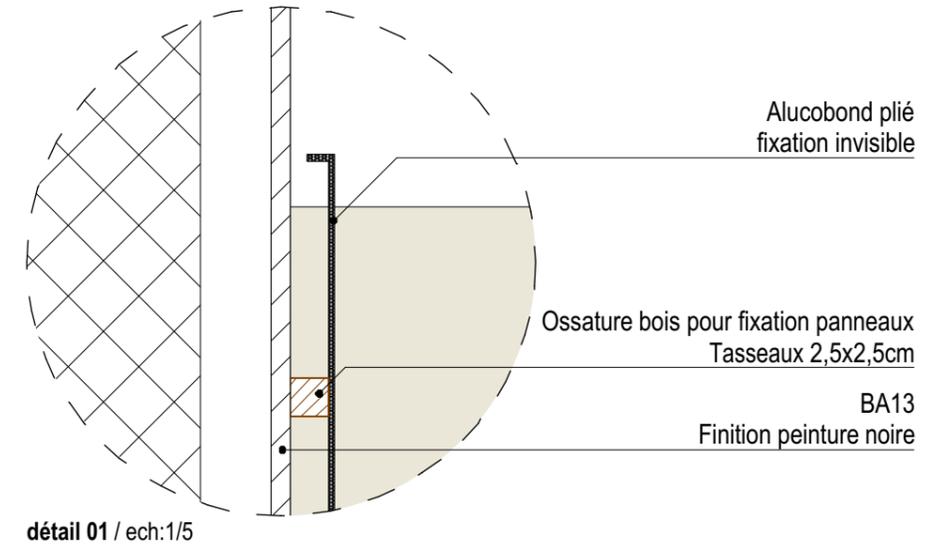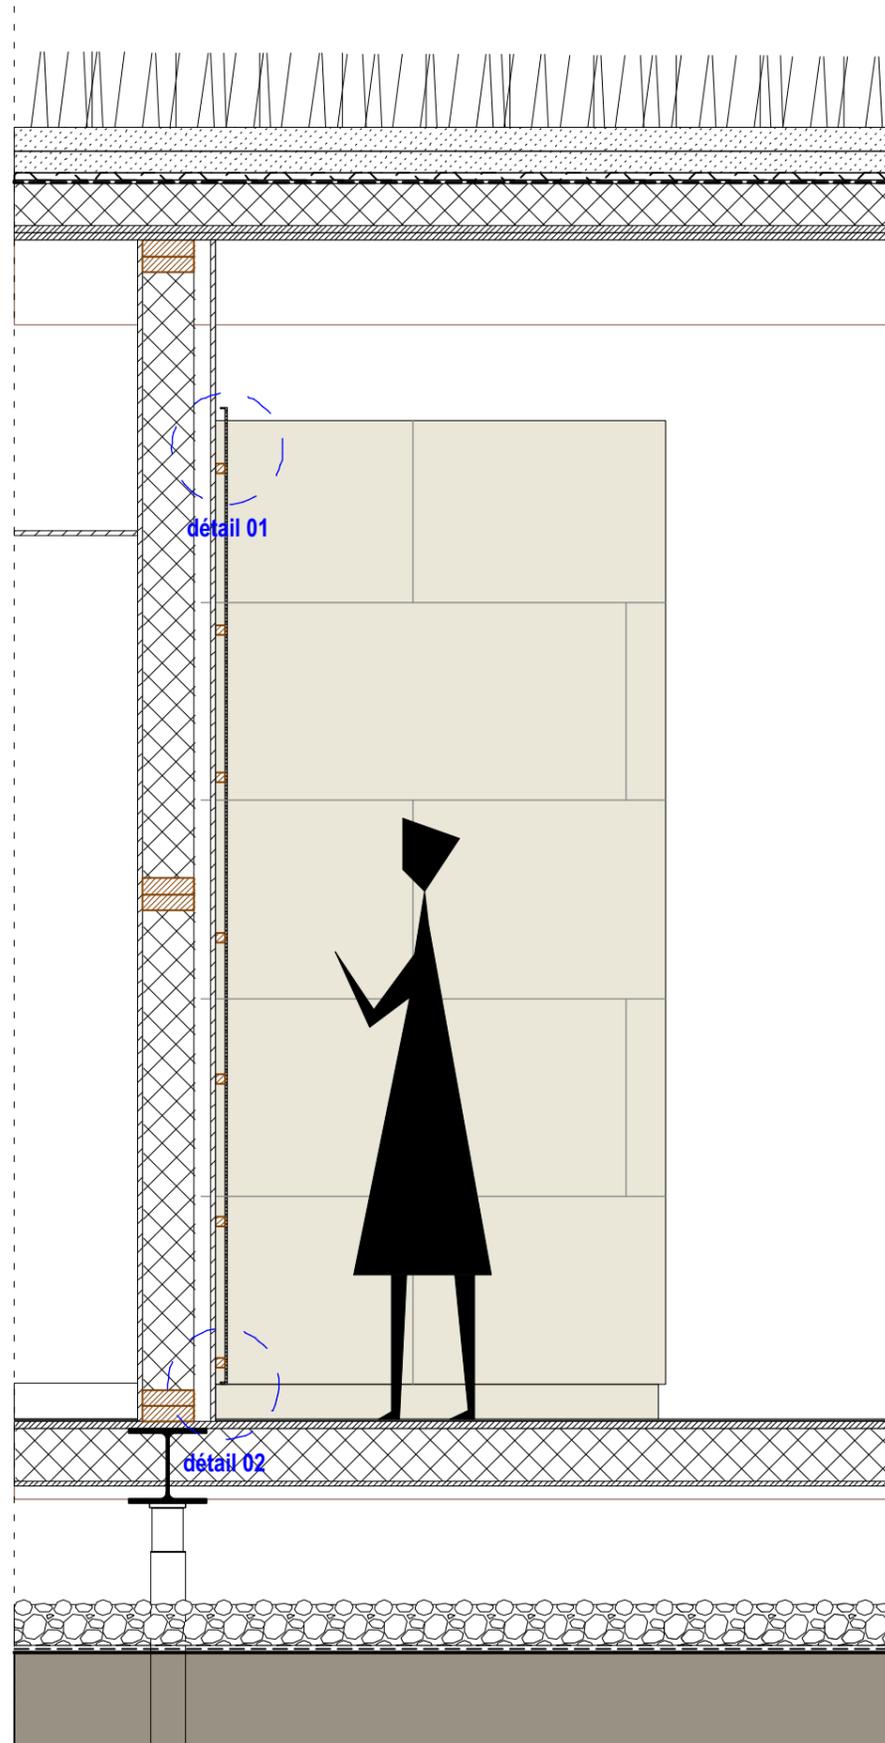

maître d'ouvrage

maître d'œuvre

date

phase

échelle

intitulé



**Communauté de Communes du chemin des Dames**  
1, rue de l'église | 02160 Craonne  
T. 03 23 22 69 72




**BLP architectes associés**  
3, place Léon Bourgeois | BP 493 | 51067 Reims cedex  
T. 03 26 49 58 00 | E. contact@blp-architectes.fr

2021.10.21

DCE

1/20 - 1/5

D08 - Détails sur exposition

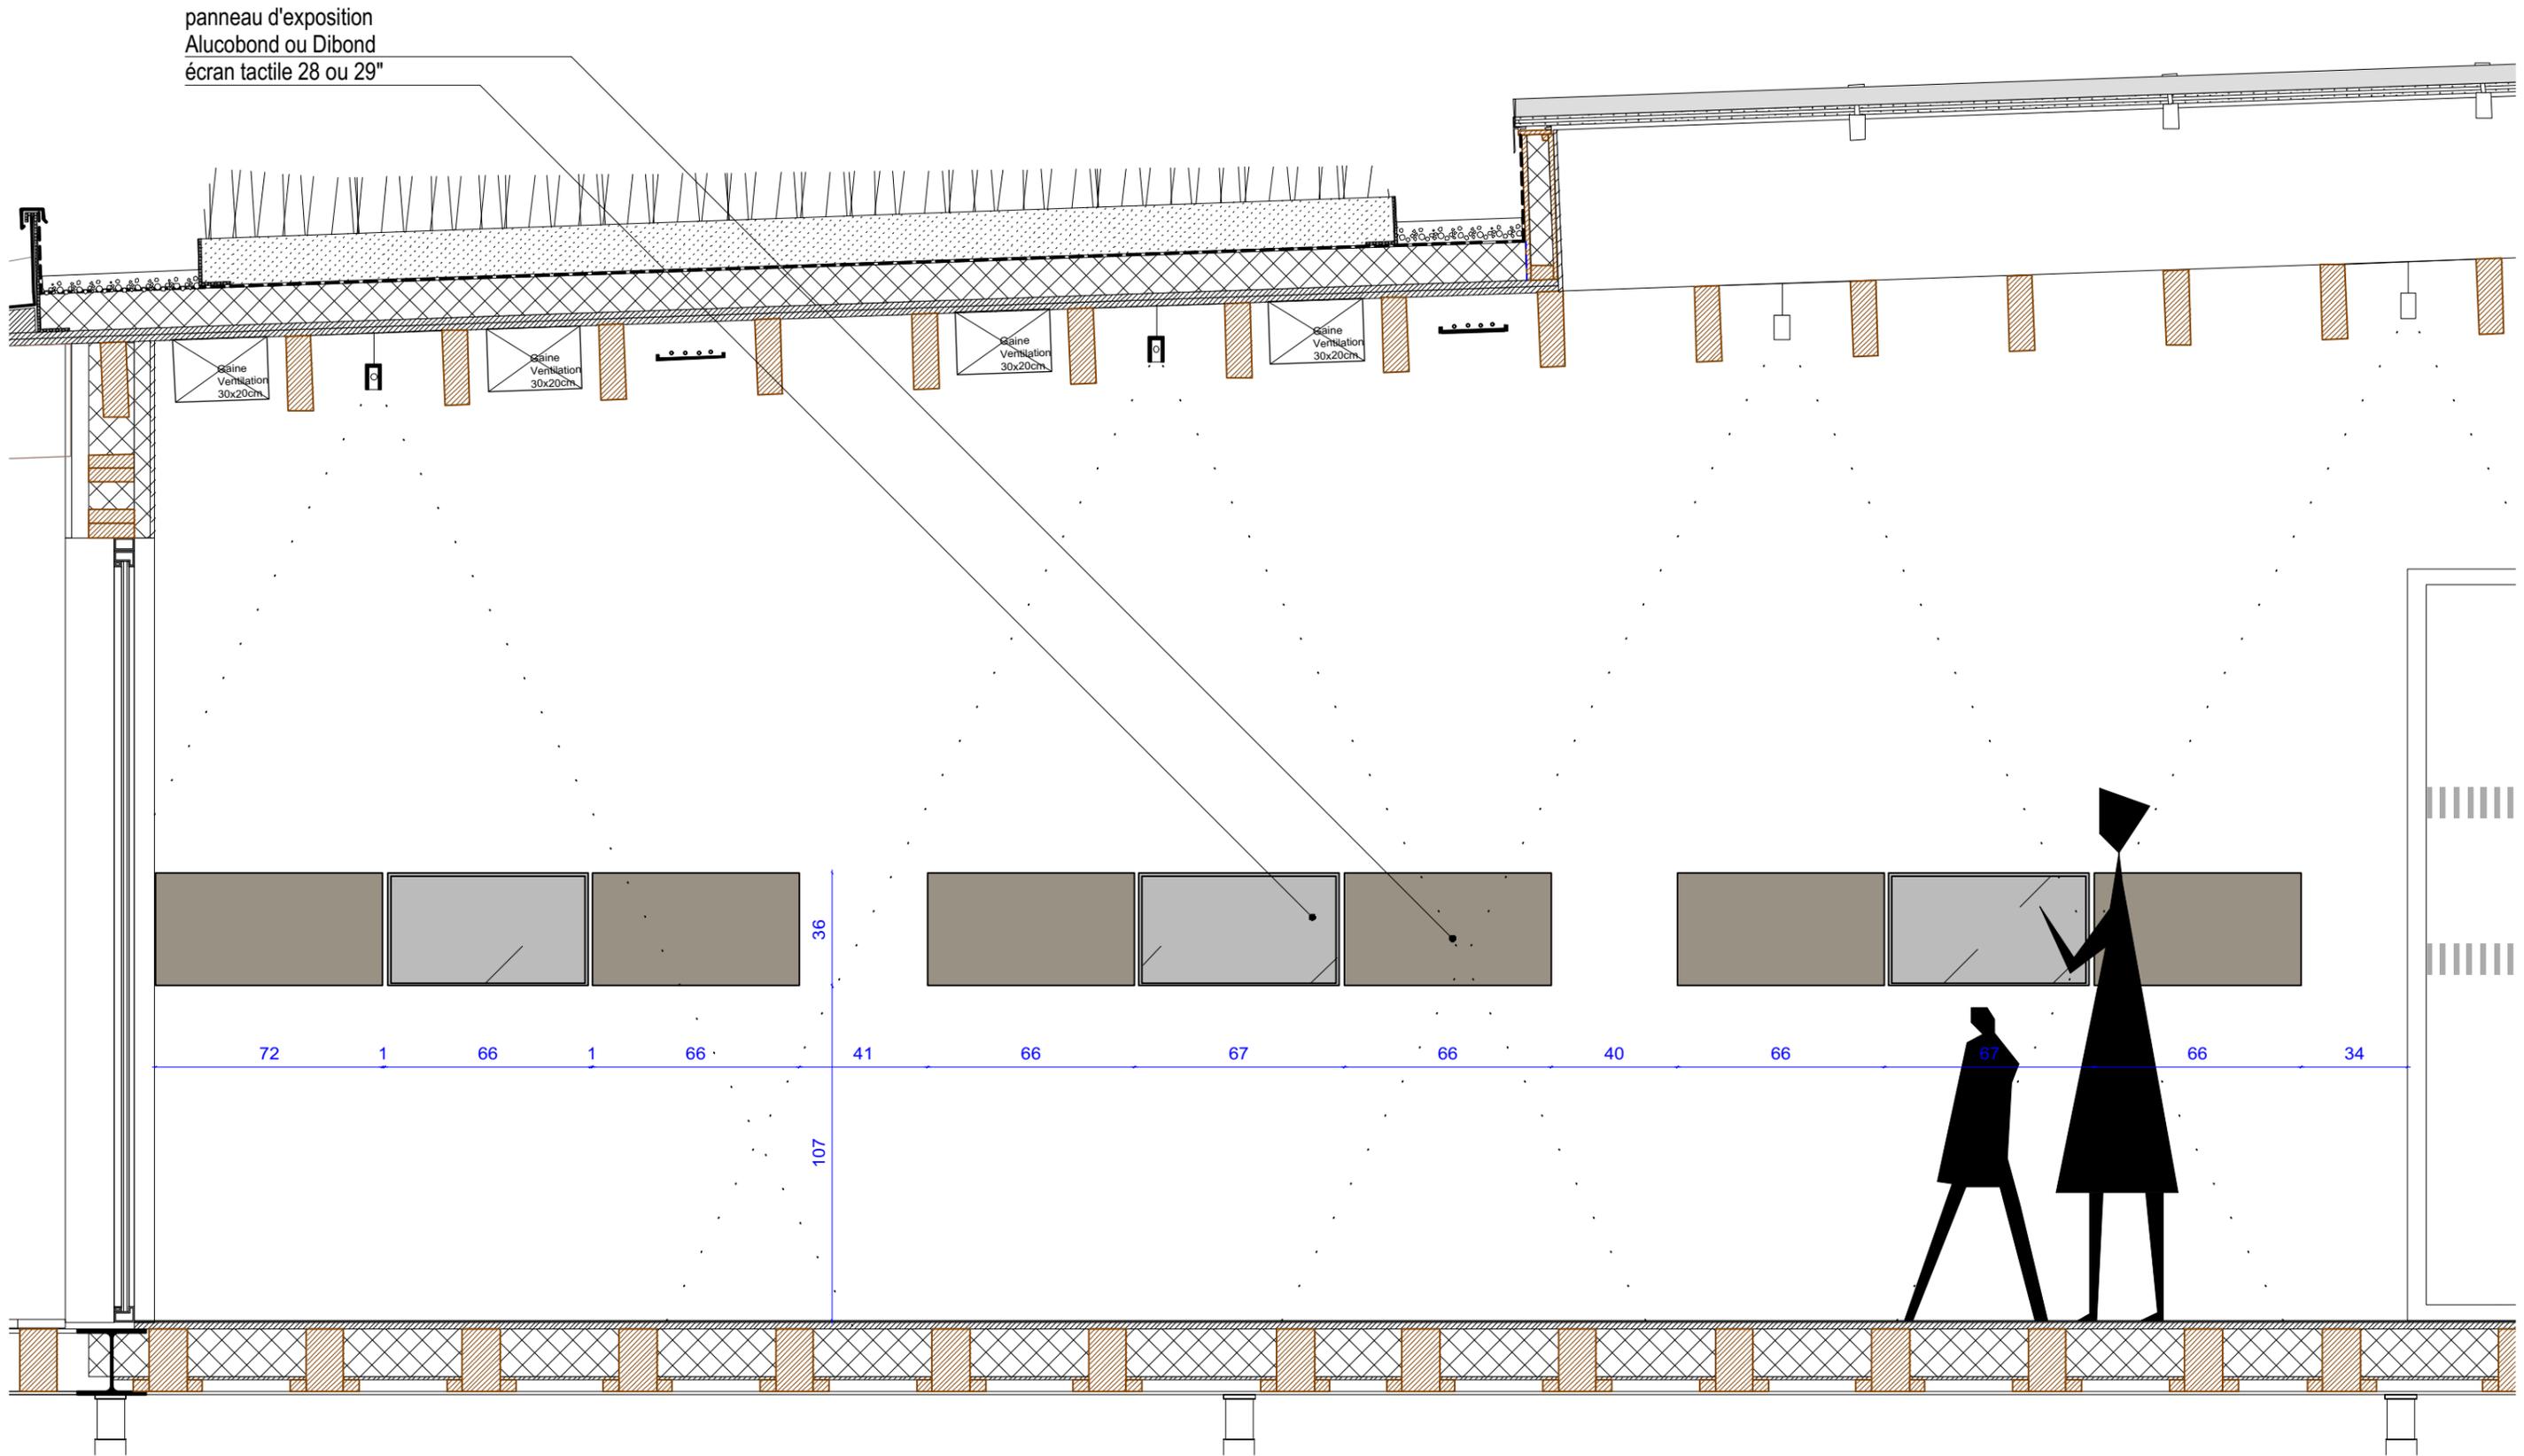

maître d'ouvrage


maître d'œuvre

date

phase

échelle

intitulé

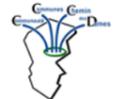

**Communauté de Communes du chemin des Dames**  
1, rue de l'église | 02160 Craonne  
T. 03 23 22 69 72



**BLP architectes associés**  
3, place Léon Bourgeois | BP 493 | 51067 Reims cedex  
T. 03 26 49 58 00 | E. contact@blp-architectes.fr

2021.10.21


DCE

1/20

D08 - Détails sur exposition

## Plaques de porte (8 unités)

plaque de porte gravée  
 dimensions 180x60mm  
 plaque gravée dans de la matière acrylique  
 résistance aux UV  
 épaisseur +/- 1,6 mm  
 plaque auto-adhésive avec du double face  
 texte noir  
 hauteur de pose 130cm  
 finition teinte RAL 7039  
 texte au choix MO  
 police Helvetiva Neue Light

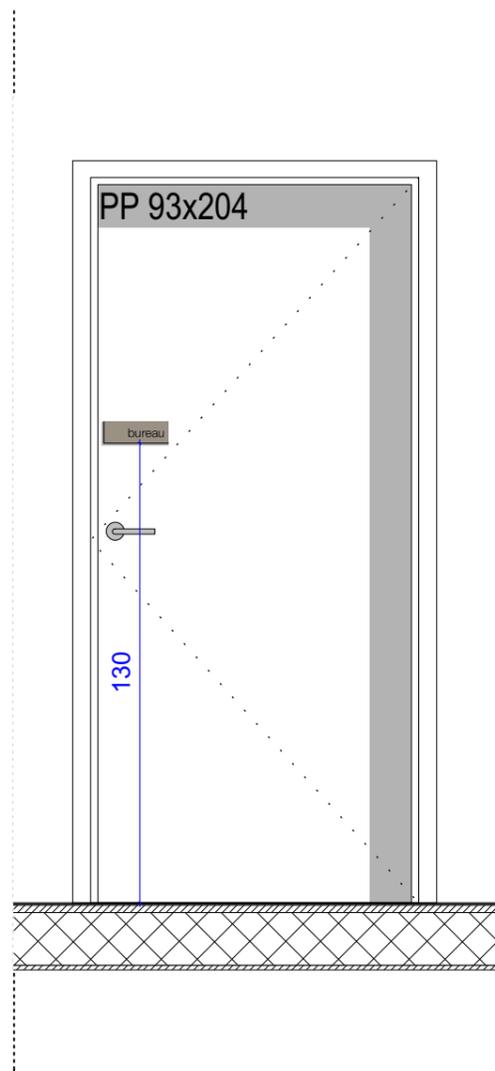

- entretien
- stockage
- TGBT
- bureau
- réserve
- sanitaires
- déchets
- salle



maître d'ouvrage

maître d'œuvre

date

phase

échelle

intitulé



**Communauté de Communes du chemin des Dames**  
 1, rue de l'église | 02160 Craonne  
 T. 03 23 22 69 72




**BLP architectes associés**  
 3, place Léon Bourgeois | BP 493 | 51067 Reims cedex  
 T. 03 26 49 58 00 | E. contact@blp-architectes.fr

2021.10.21

DCE

1/20 - 1/5 - 1/2

D09 - Détails sur signalétique

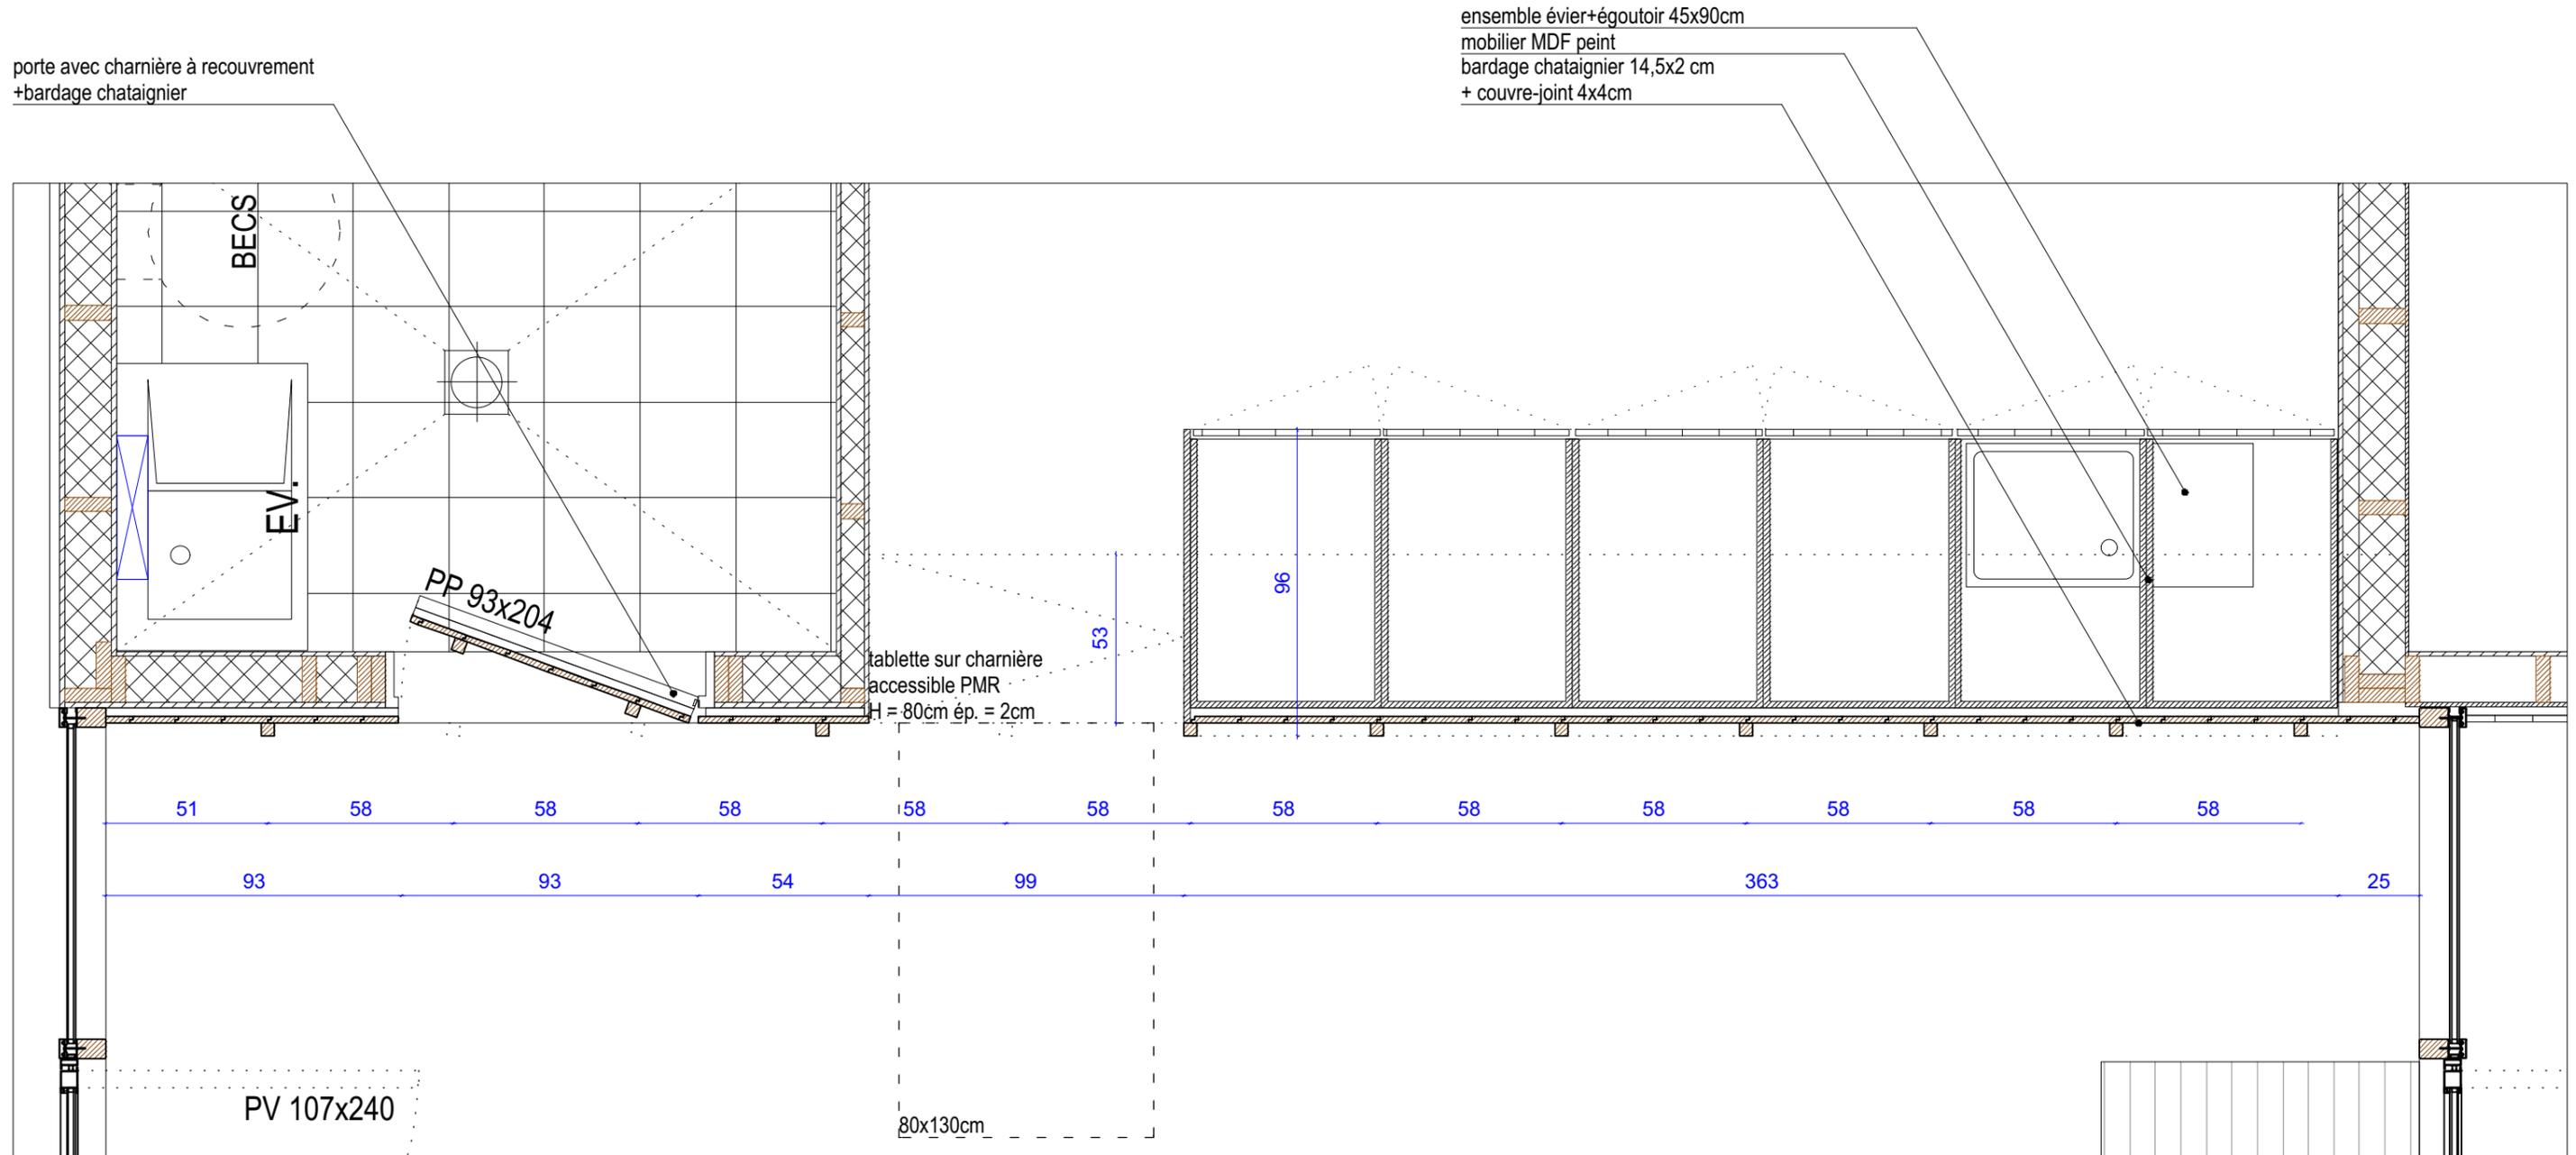

maître d'ouvrage

maître d'œuvre

date

phase

échelle

intitulé



**Communauté de Communes du chemin des Dames**  
1, rue de l'église | 02160 Craonne  
T. 03 23 22 69 72




**BLP architectes associés**  
3, place Léon Bourgeois | BP 493 | 51067 Reims cedex  
T. 03 26 49 58 00 | E. contact@blp-architectes.fr

2021.10.21

DCE

1/20

D10 - Détail sur comptoir espace restauration

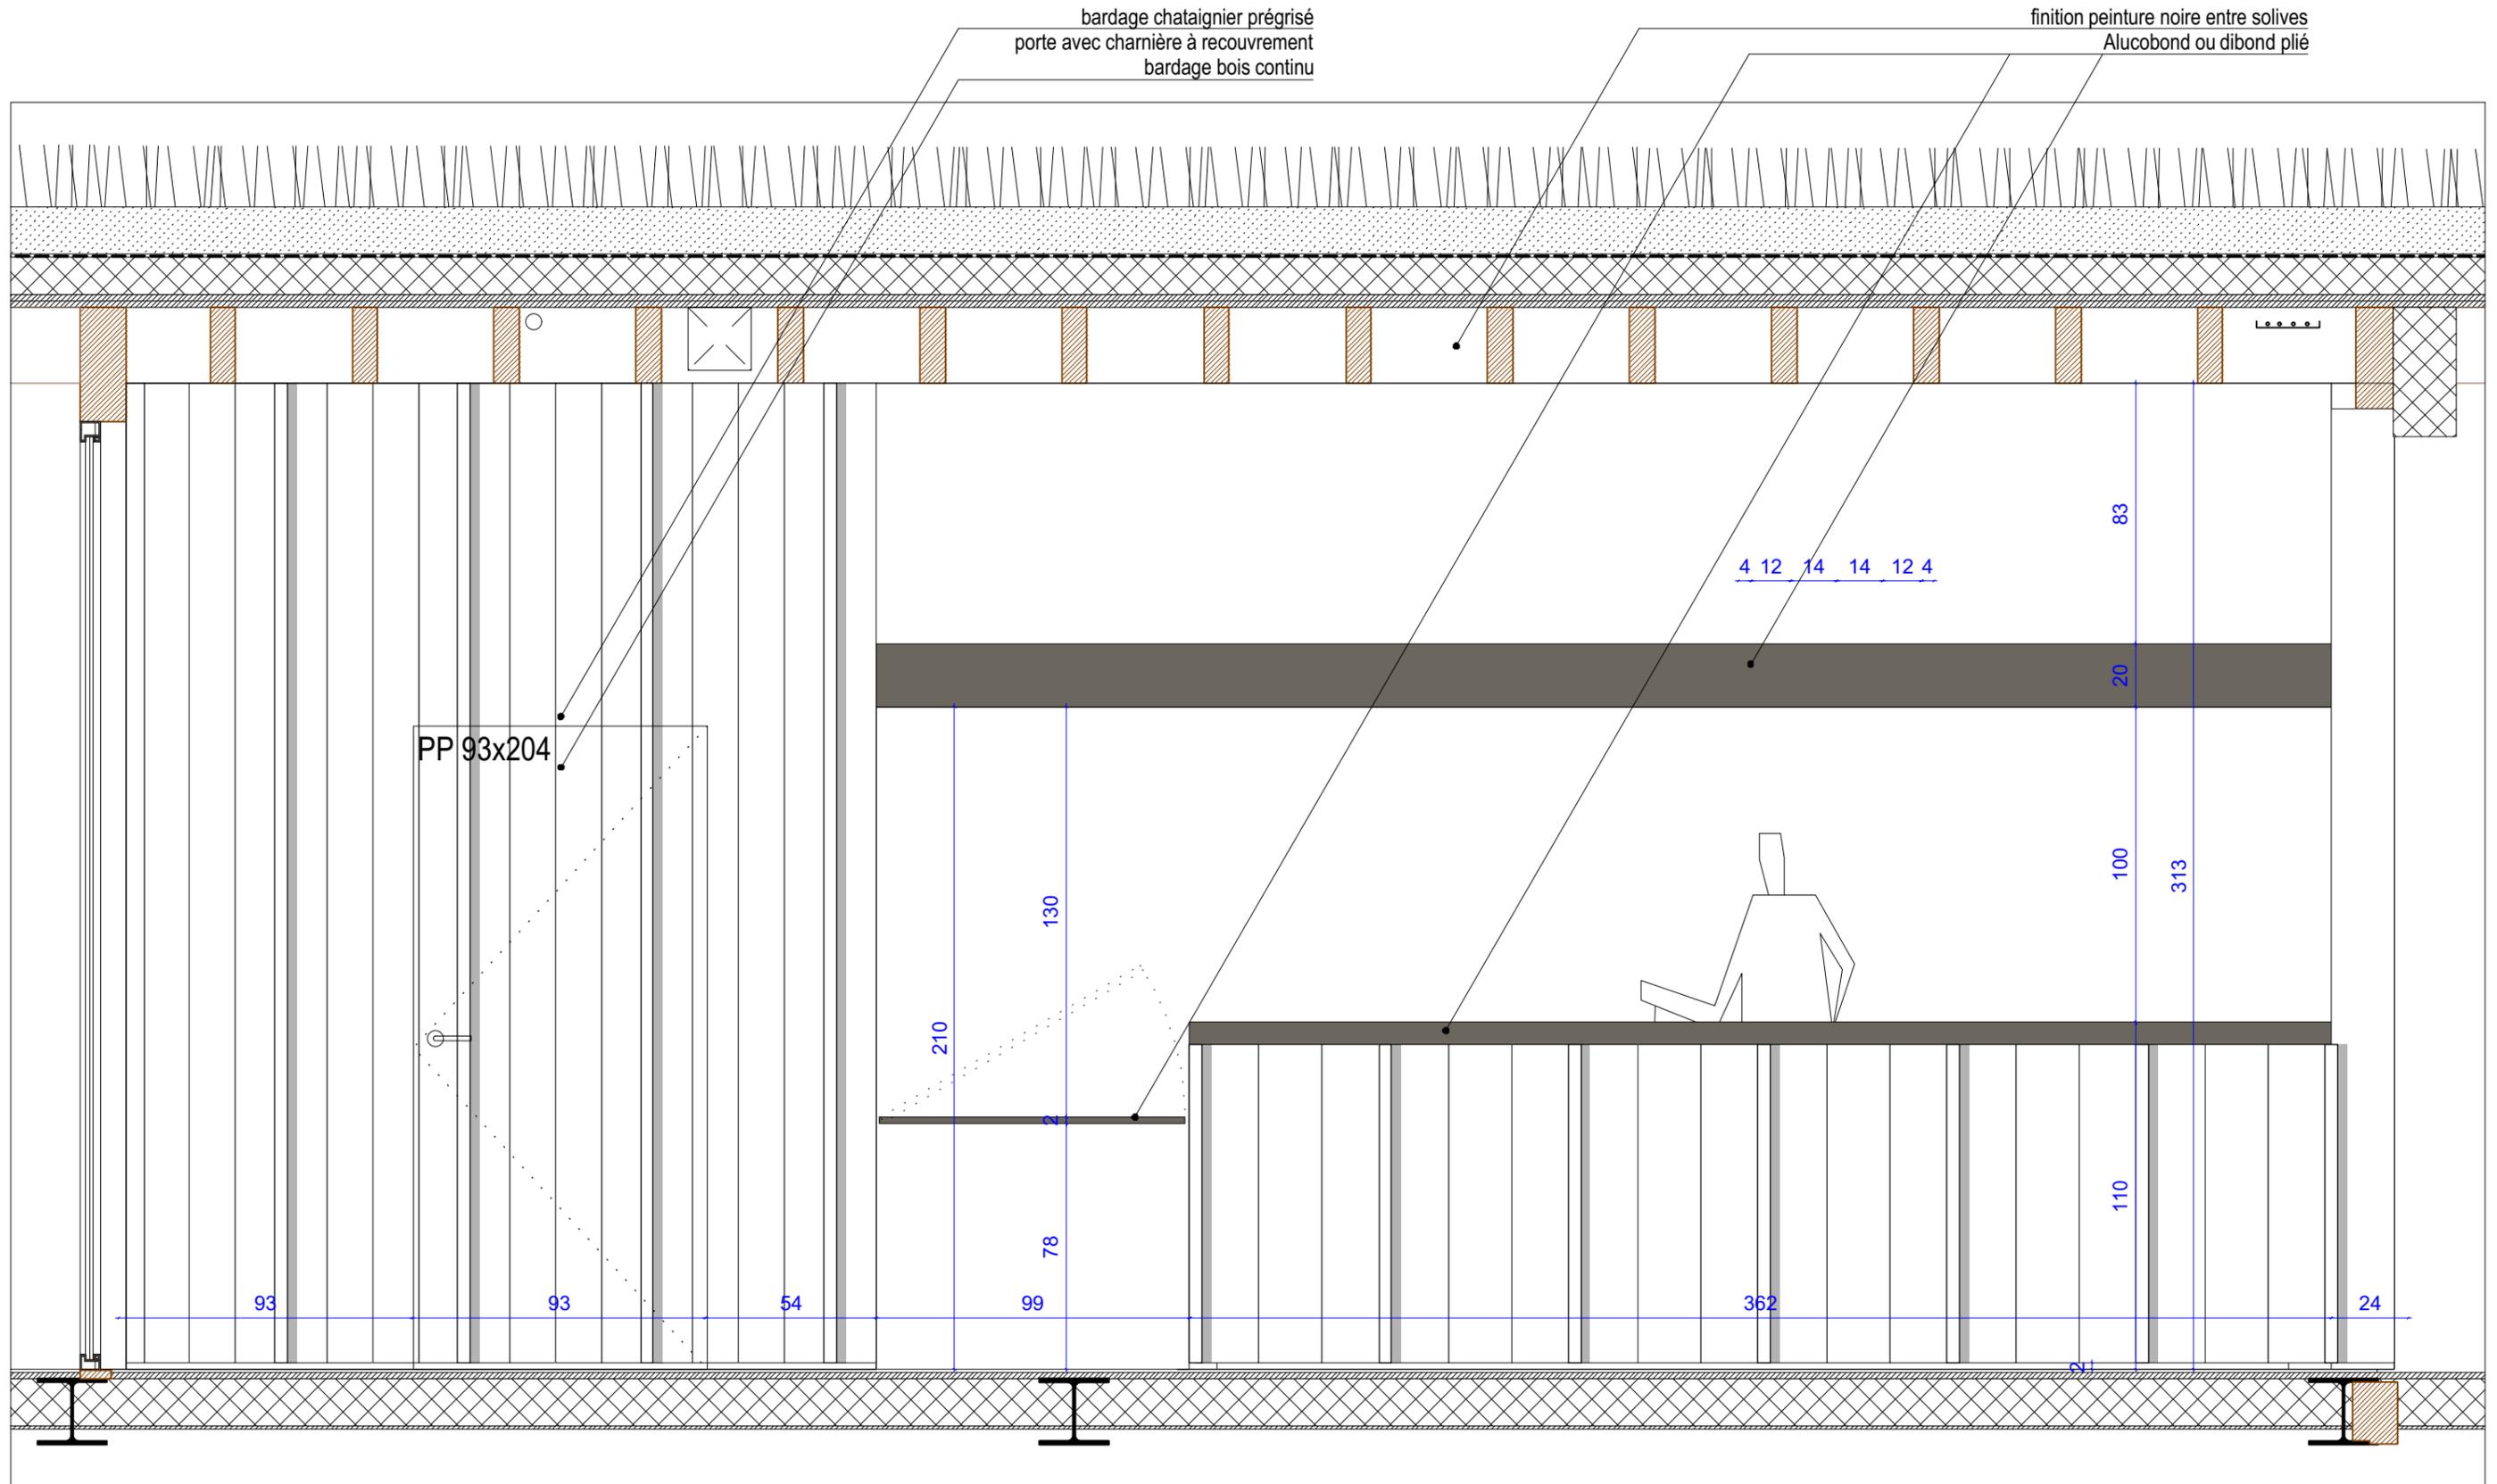

maître d'ouvrage


maître d'œuvre

date

phase

échelle

intitulé

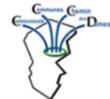

**Communauté de Communes du chemin des Dames**  
1, rue de l'église | 02160 Craonne  
T. 03 23 22 69 72



**BLP architectes associés**  
3, place Léon Bourgeois | BP 493 | 51067 Reims cedex  
T. 03 26 49 58 00 | E. contact@blp-architectes.fr




2021.10.21

DCE

1/20

D10 - Détails sur comptoir espace restauration



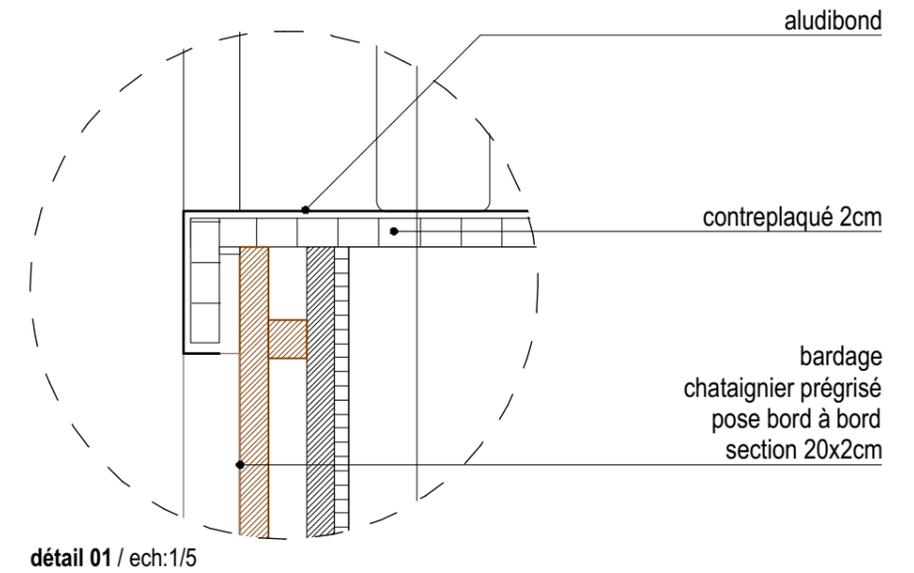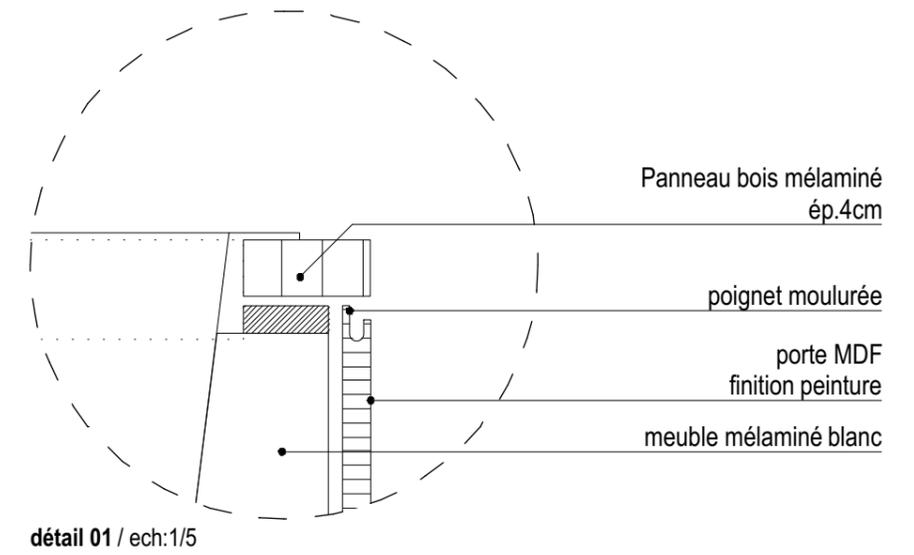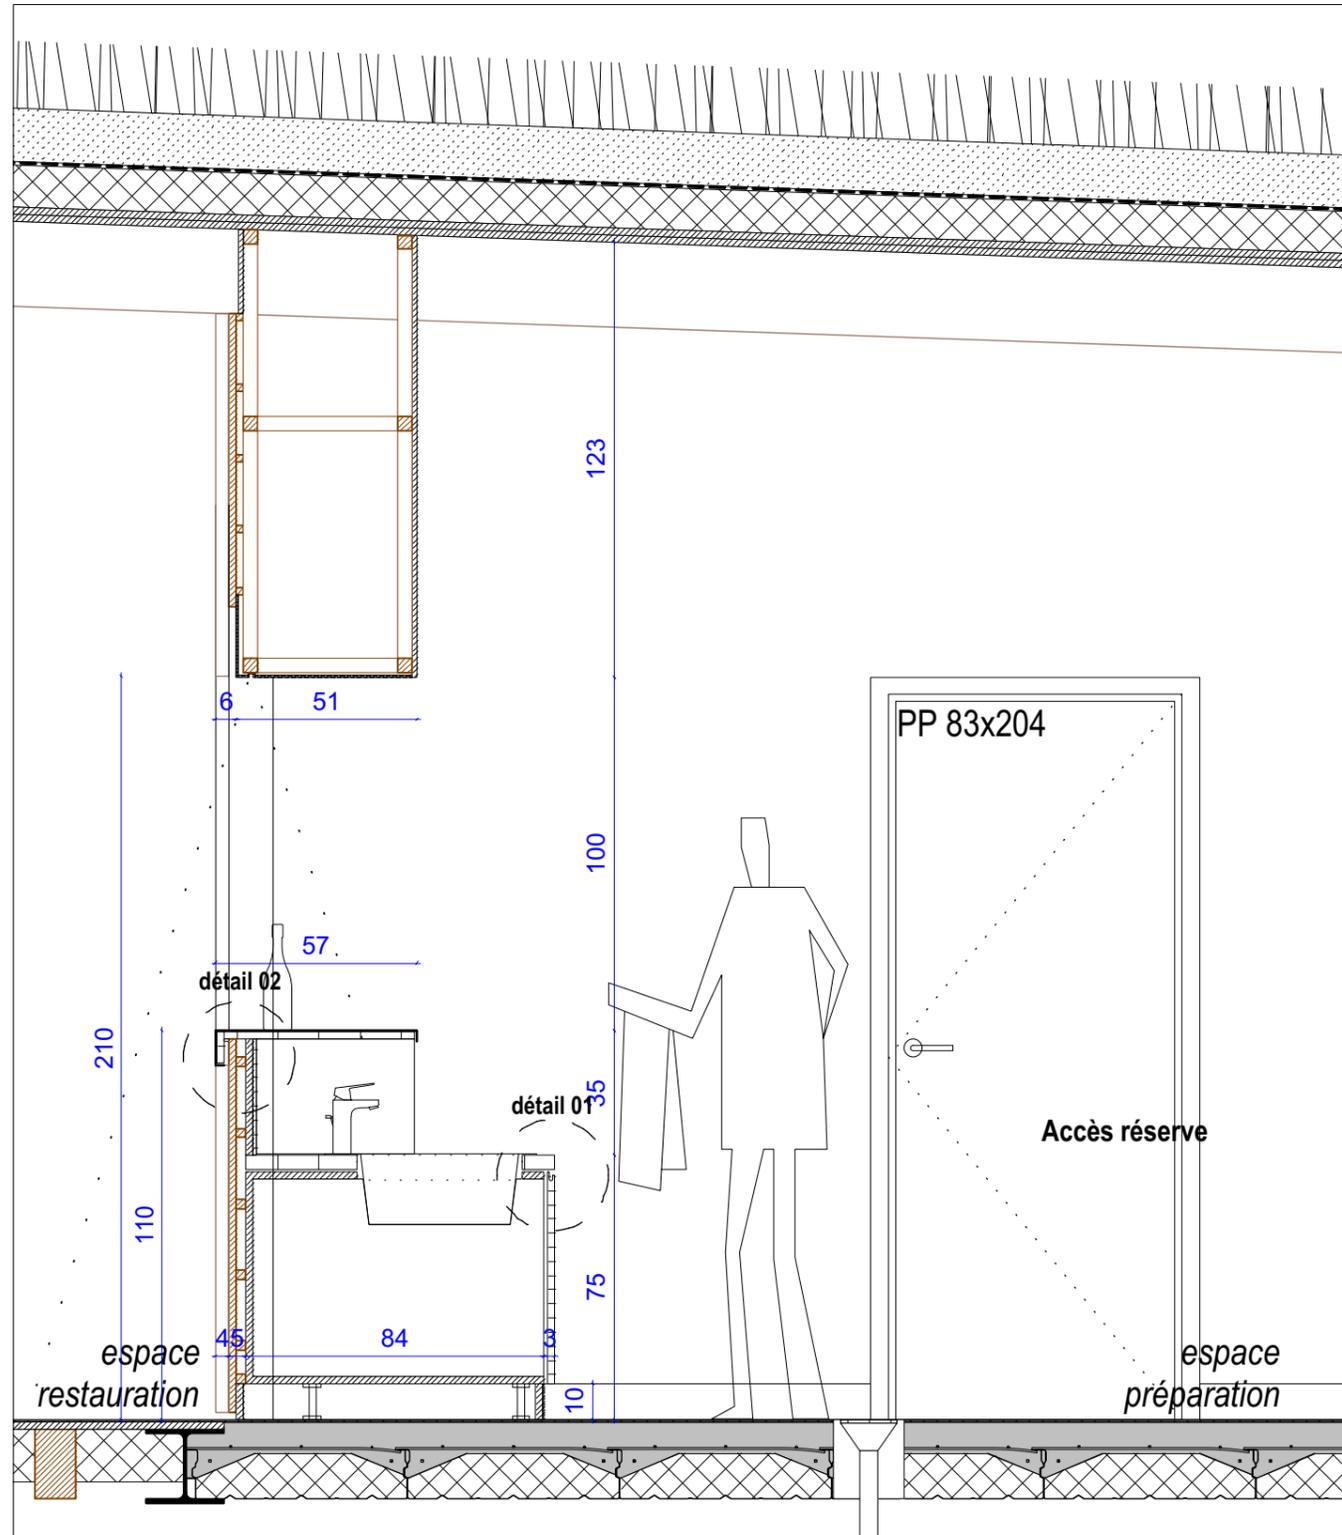

maître d'ouvrage


maître d'œuvre

date

phase

échelle

intitulé

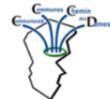

**Communauté de Communes du chemin des Dames**  
1, rue de l'église | 02160 Craonne  
T. 03 23 22 69 72




**BLP architectes associés**  
3, place Léon Bourgeois | BP 493 | 51067 Reims cedex  
T. 03 26 49 58 00 | E. contact@blp-architectes.fr

2021.10.21


DCE

1/20 - 1/5

D10 - Détails sur comptoir espace restauration

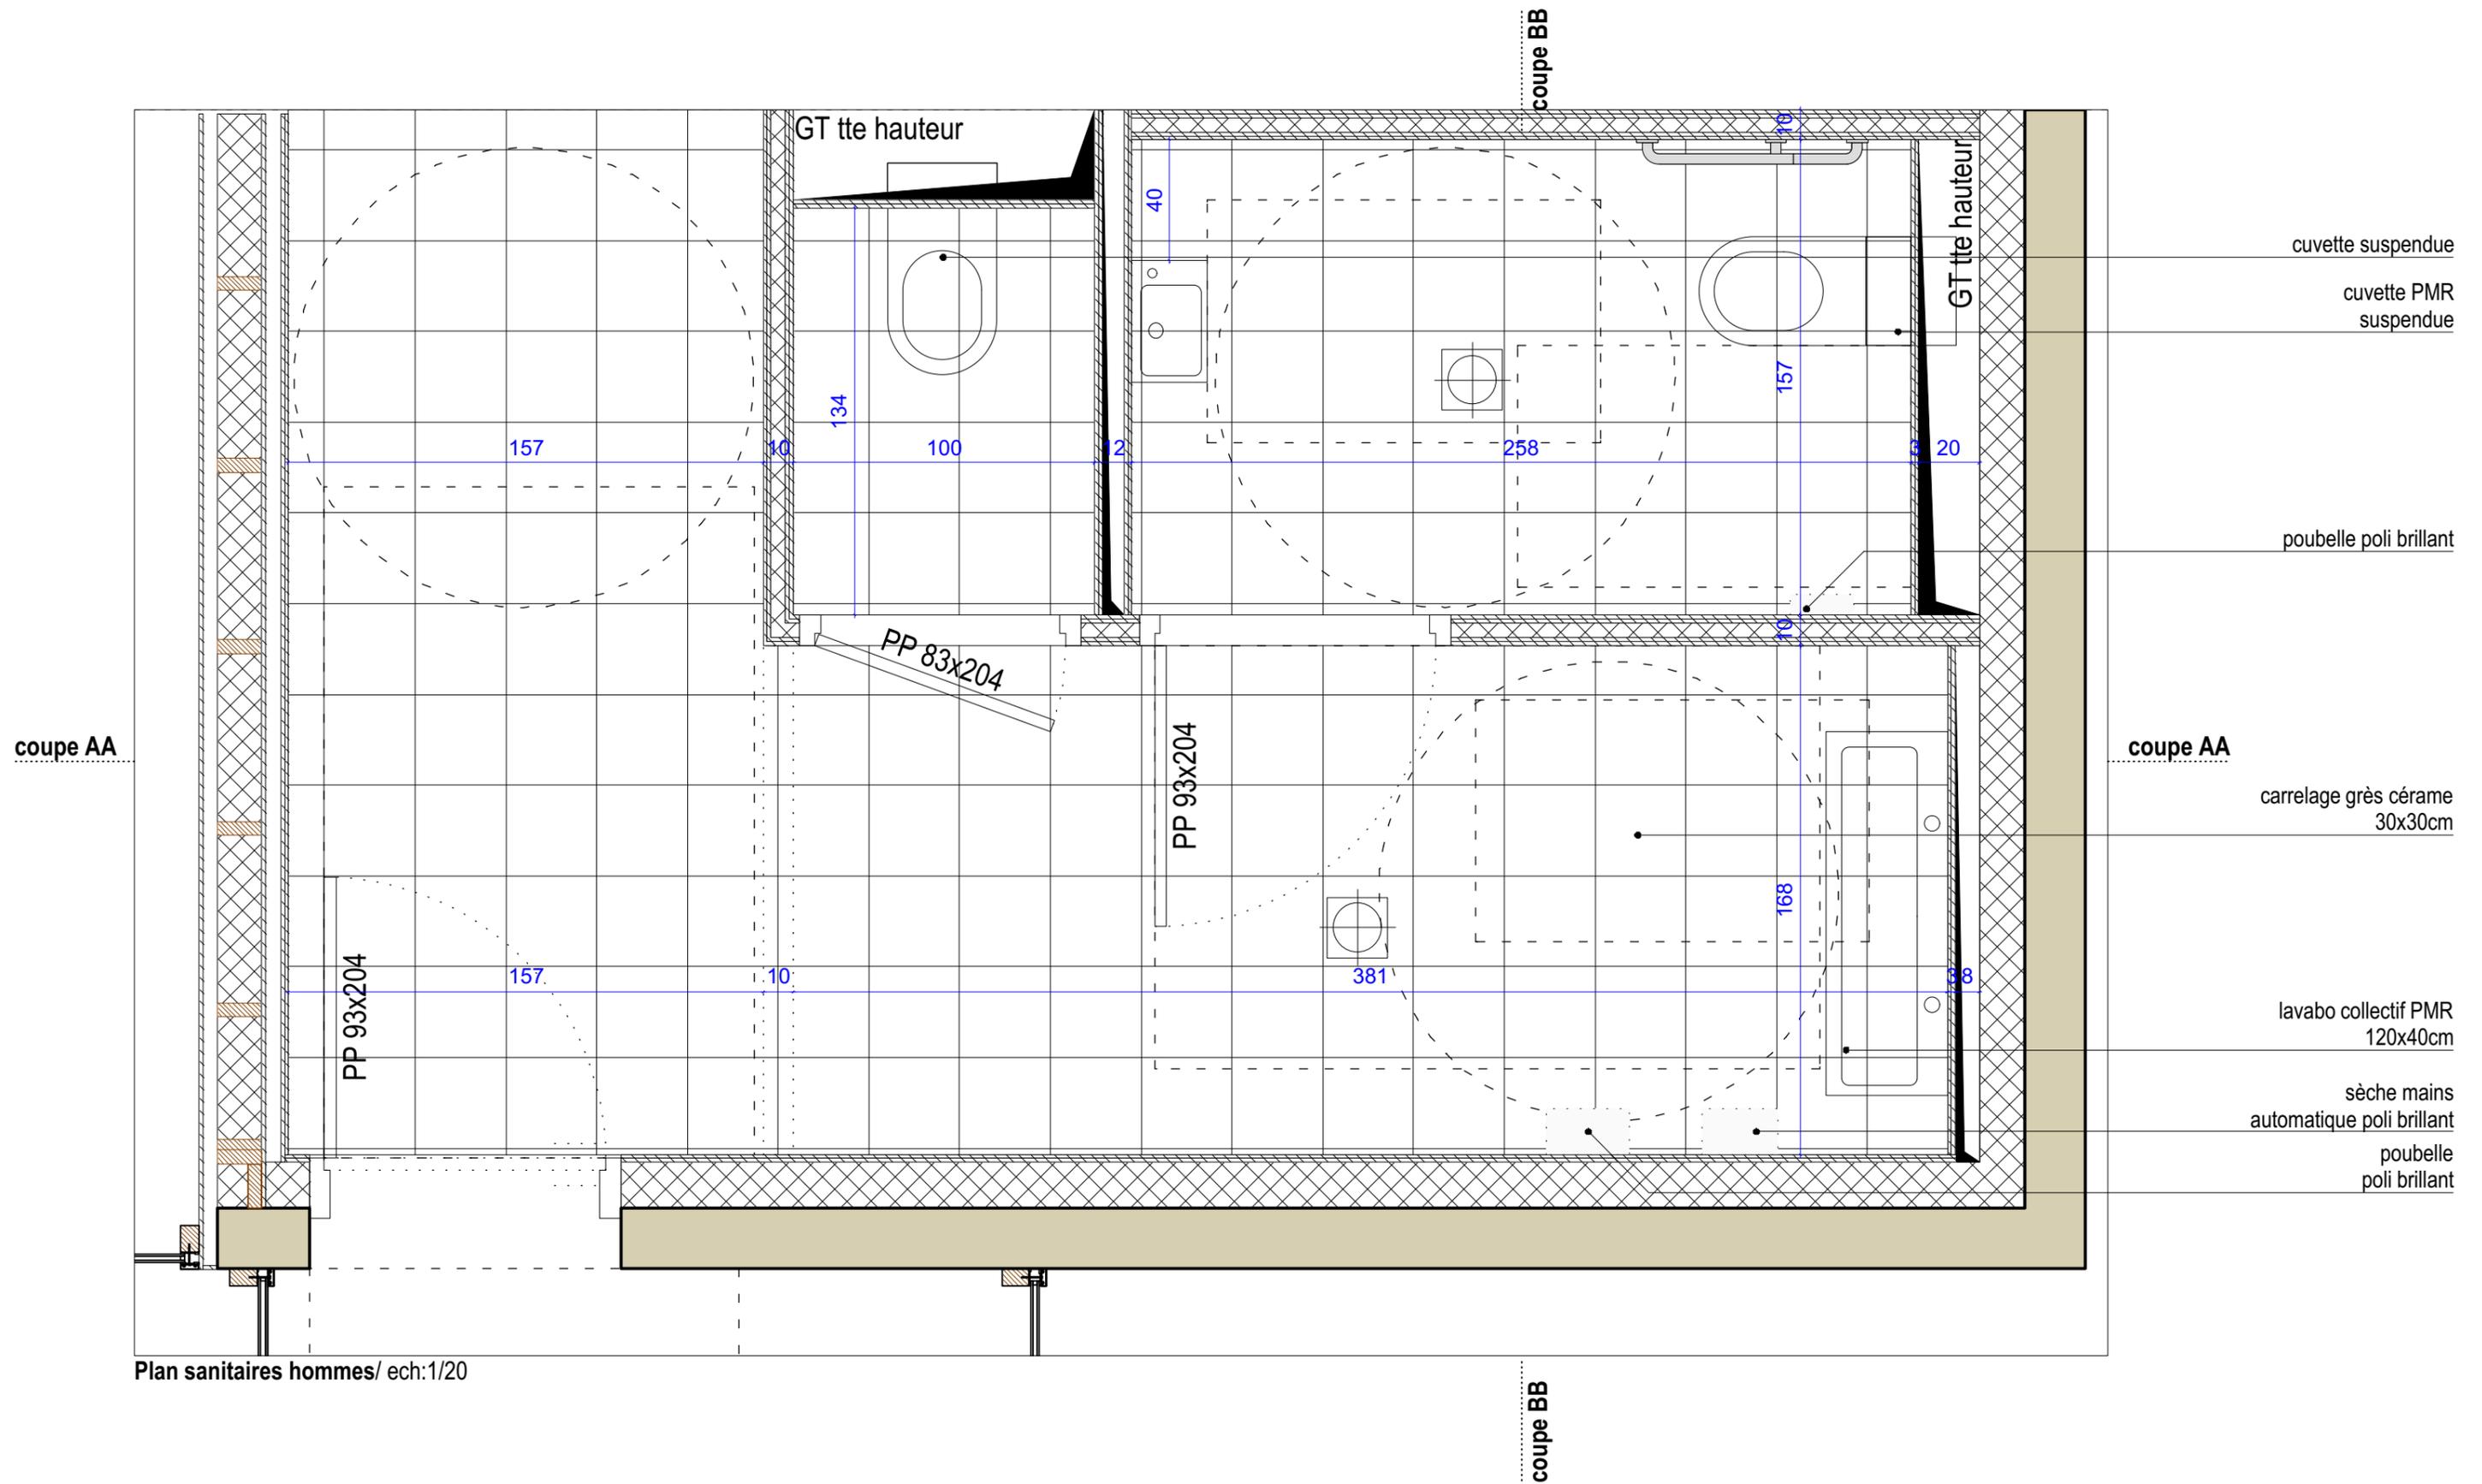

maître d'ouvrage	maître d'œuvre	date	phase	échelle	intitulé
 <p>Communauté de Communes du chemin des Dames 1, rue de l'église   02160 Craonne T. 03 23 22 69 72</p>	 <p>BLP architectes associés 3, place Léon Bourgeois   BP 493   51067 Reims cedex T. 03 26 49 58 00   E. contact@blp-architectes.fr</p>	2021.10.21	DCE	1/20	D11 - détails sur sanitaires

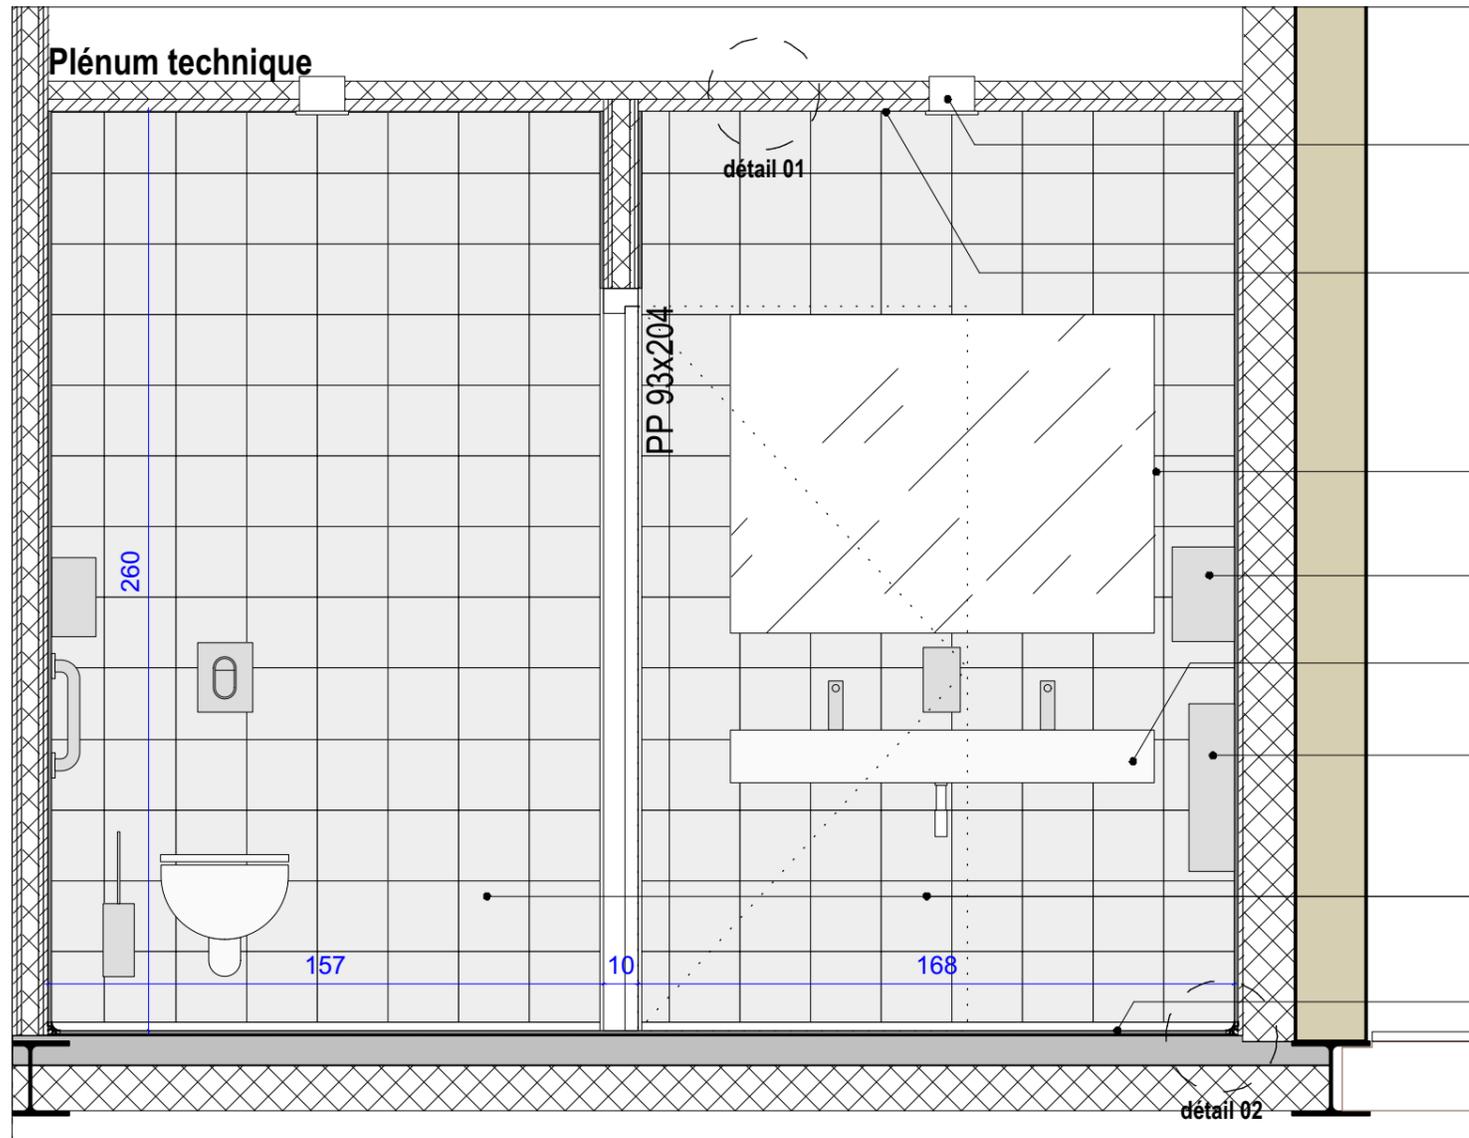

Coupe AA - sanitaires hommes / ech:1/20

Downlight encastré  
faux plafond  
dalle acoustique en laine de bois  
teinte carbone

miroir collé toute longueur  
120x90cm


sèche mains automatique poli brillant

lavabo collectif PMR


poubelle

faïence 20x20 toute hauteur

carrelage grès cérame 30X30cm

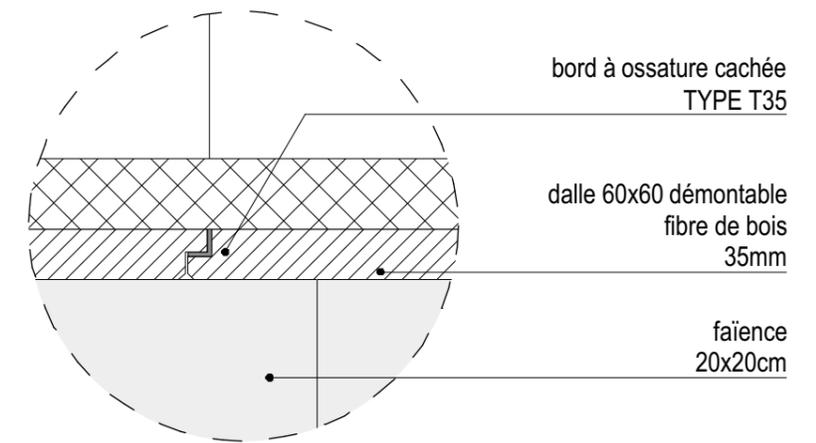


détail 01 / ech:1/5

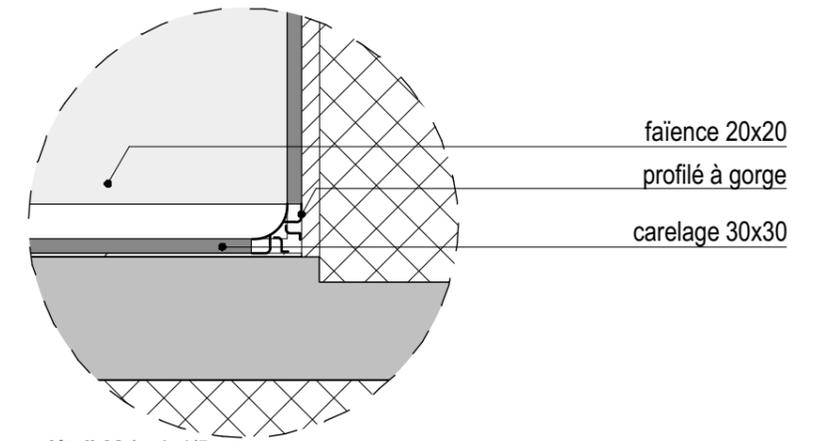

détail 02 / ech:1/5

Faïence foncée pour contraste visuel des sanitaires

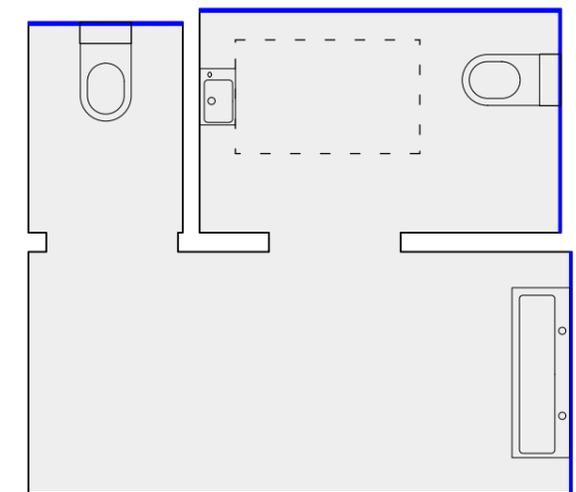

Localisation faïence colorée pour contaste visuel PMR / échelle 1/50

maître d'ouvrage


maître d'œuvre

date

phase

échelle

intitulé

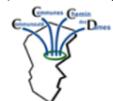

**Communauté de Communes du chemin des Dames**  
1, rue de l'église | 02160 Craonne  
T. 03 23 22 69 72




**BLP architectes associés**  
3, place Léon Bourgeois | BP 493 | 51067 Reims cedex  
T. 03 26 49 58 00 | E. contact@blp-architectes.fr

2021.10.21

DCE


1/20 - 1/5

D11 - détails sur sanitaires

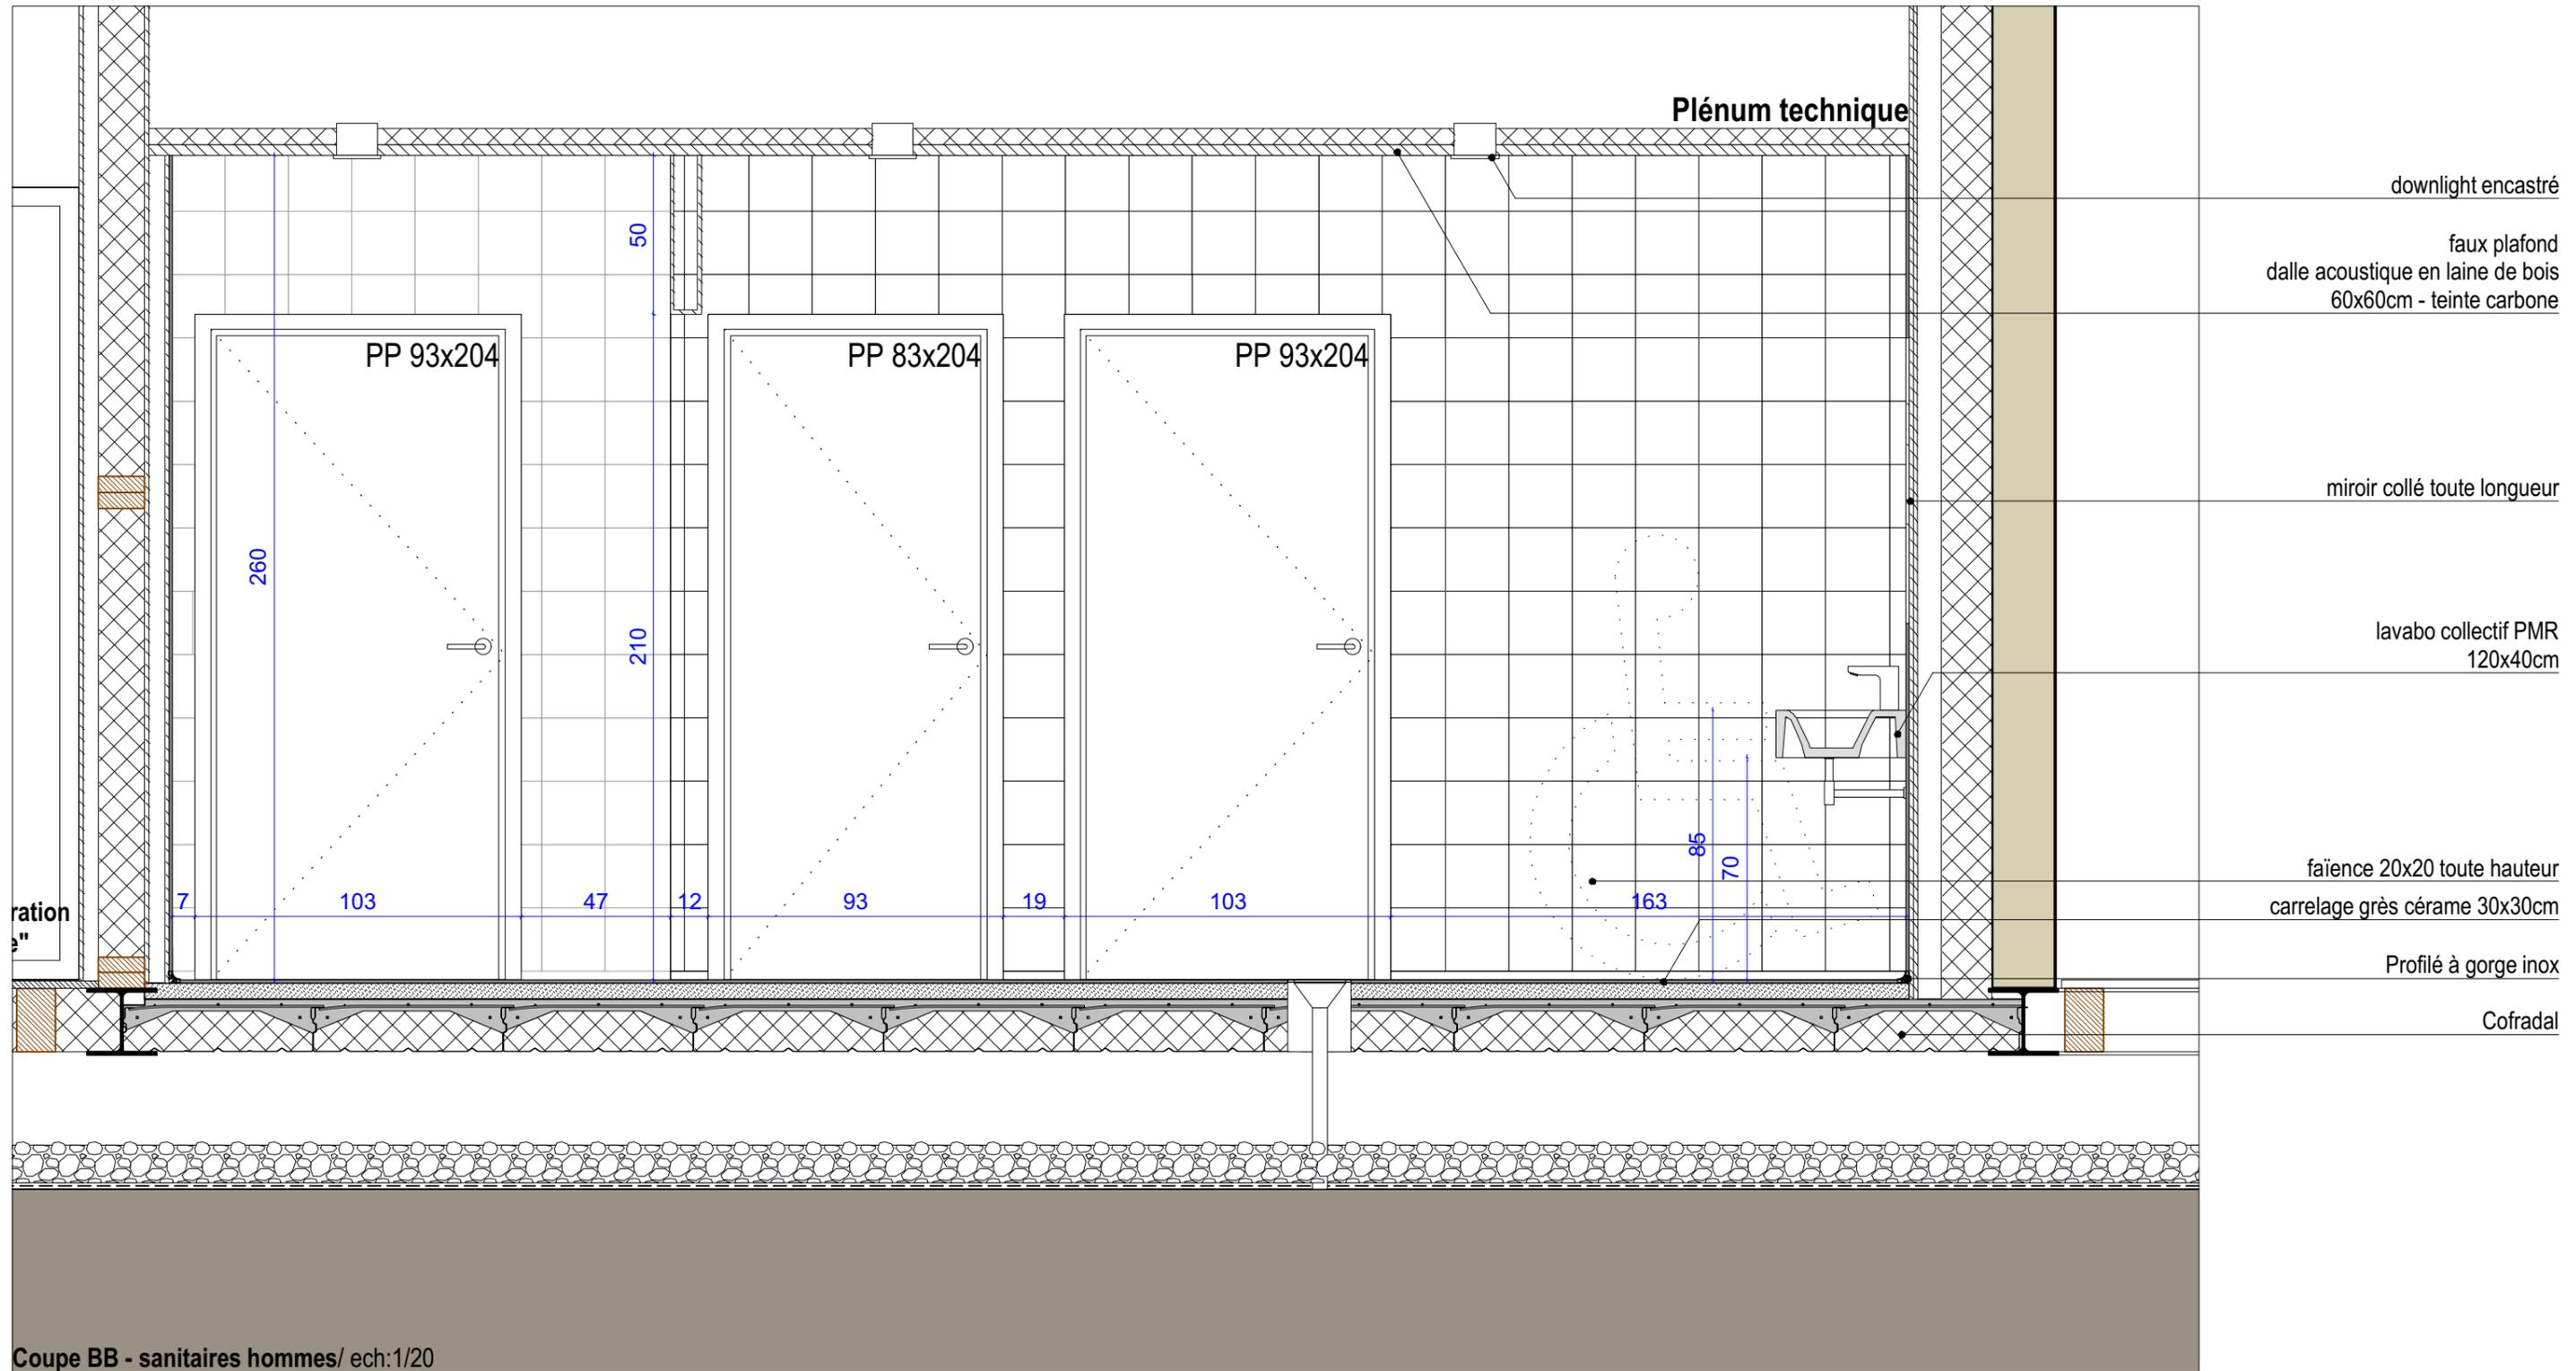

Coupe BB - sanitaires hommes/ ech:1/20

maître d'ouvrage

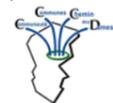

**Communauté de Communes du chemin des Dames**  
1, rue de l'église | 02160 Craonne  
T. 03 23 22 69 72

maître d'œuvre



**BLP architectes associés**  
3, place Léon Bourgeois | BP 493 | 51067 Reims cedex  
T. 03 26 49 58 00 | E. contact@blp-architectes.fr

date

2021.10.21

phase








DCE

échelle

1/20 - 1/5

intitulé

D11 - détails sur sanitaires

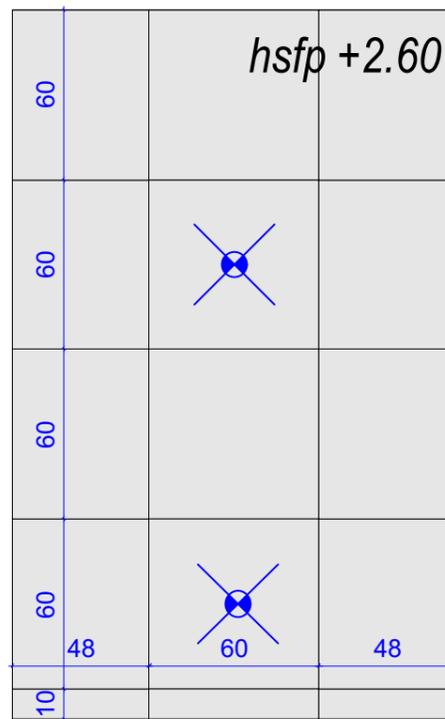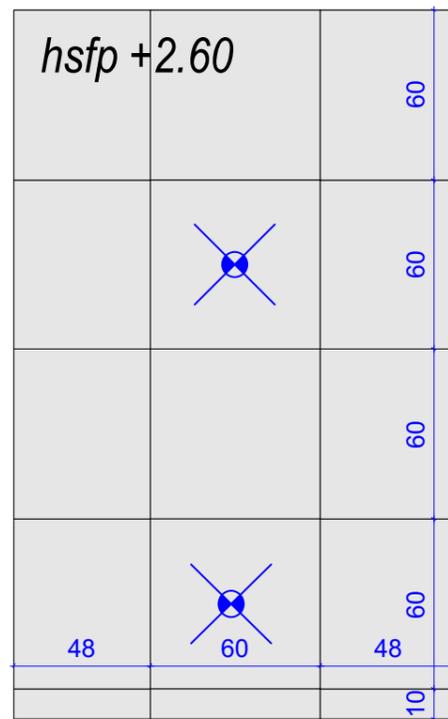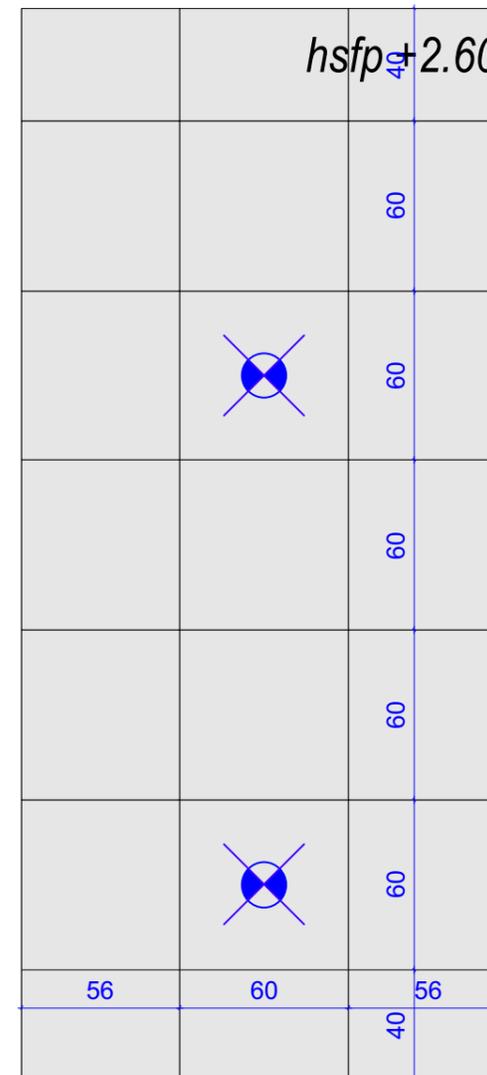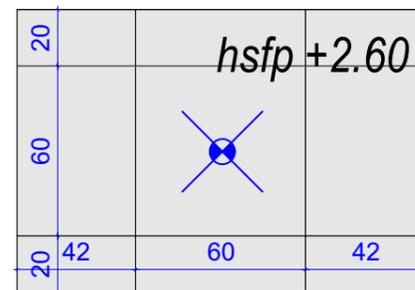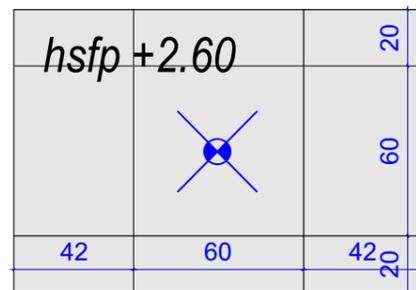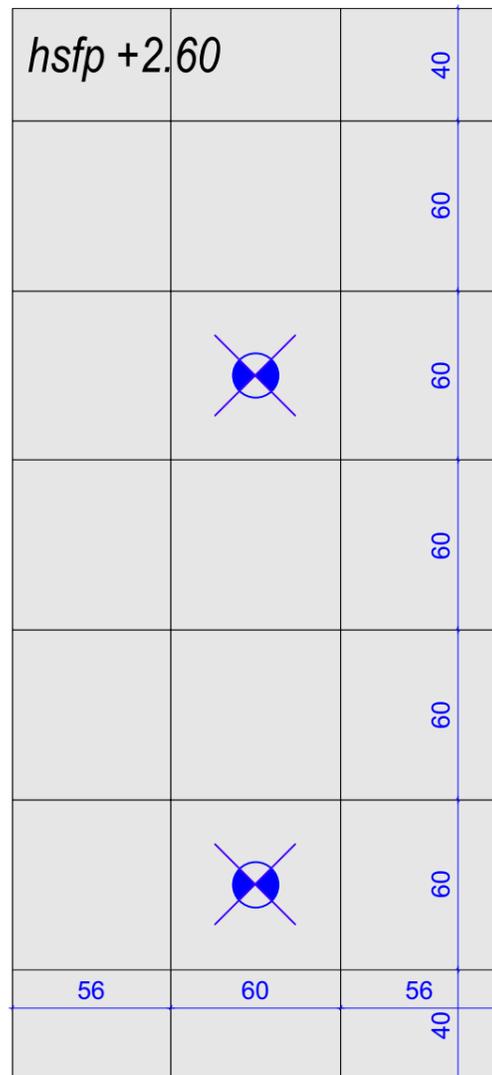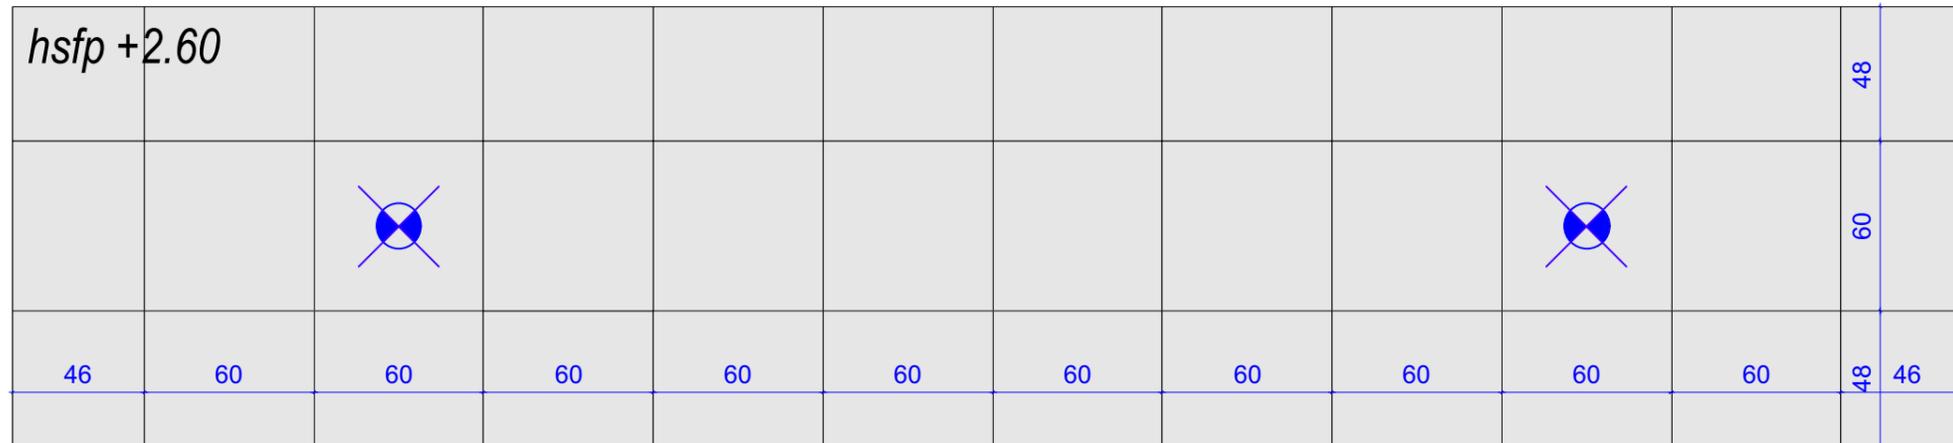

Celapinage faux plafond - dalles 60x60 - sanitaires/ ech:1/25

maître d'ouvrage


maître d'œuvre

date

phase

échelle

intitulé

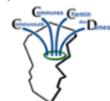

**Communauté de Communes du chemin des Dames**  
1, rue de l'église | 02160 Craonne  
T. 03 23 22 69 72



**BLP architectes associés**  
3, place Léon Bourgeois | BP 493 | 51067 Reims cedex  
T. 03 26 49 58 00 | E. contact@blp-architectes.fr

2021.10.21

DCE

1/25

D11 - détails sur sanitaires