
phase
DCE

intitulé
Pavillon d'accueil touristique
Site de l'abbaye de Vauclair
02860 Bouconville-Vauclair

échelle
-

date
02.06.2021

indice
A

maître d'ouvrage



Communauté de Communes du chemin des Dames

1, rue de l'église
02160 Craonne
T. 03 23 22 69 72


maître d'œuvre



BLP architectes associés

3, place Léon Bourgeois - BP 493
51067 Reims cedex
T. 03 26 49 58 00 - F. 03 26 40 48 45
E. contact@blp-architectes.fr

07. Nomenclatures

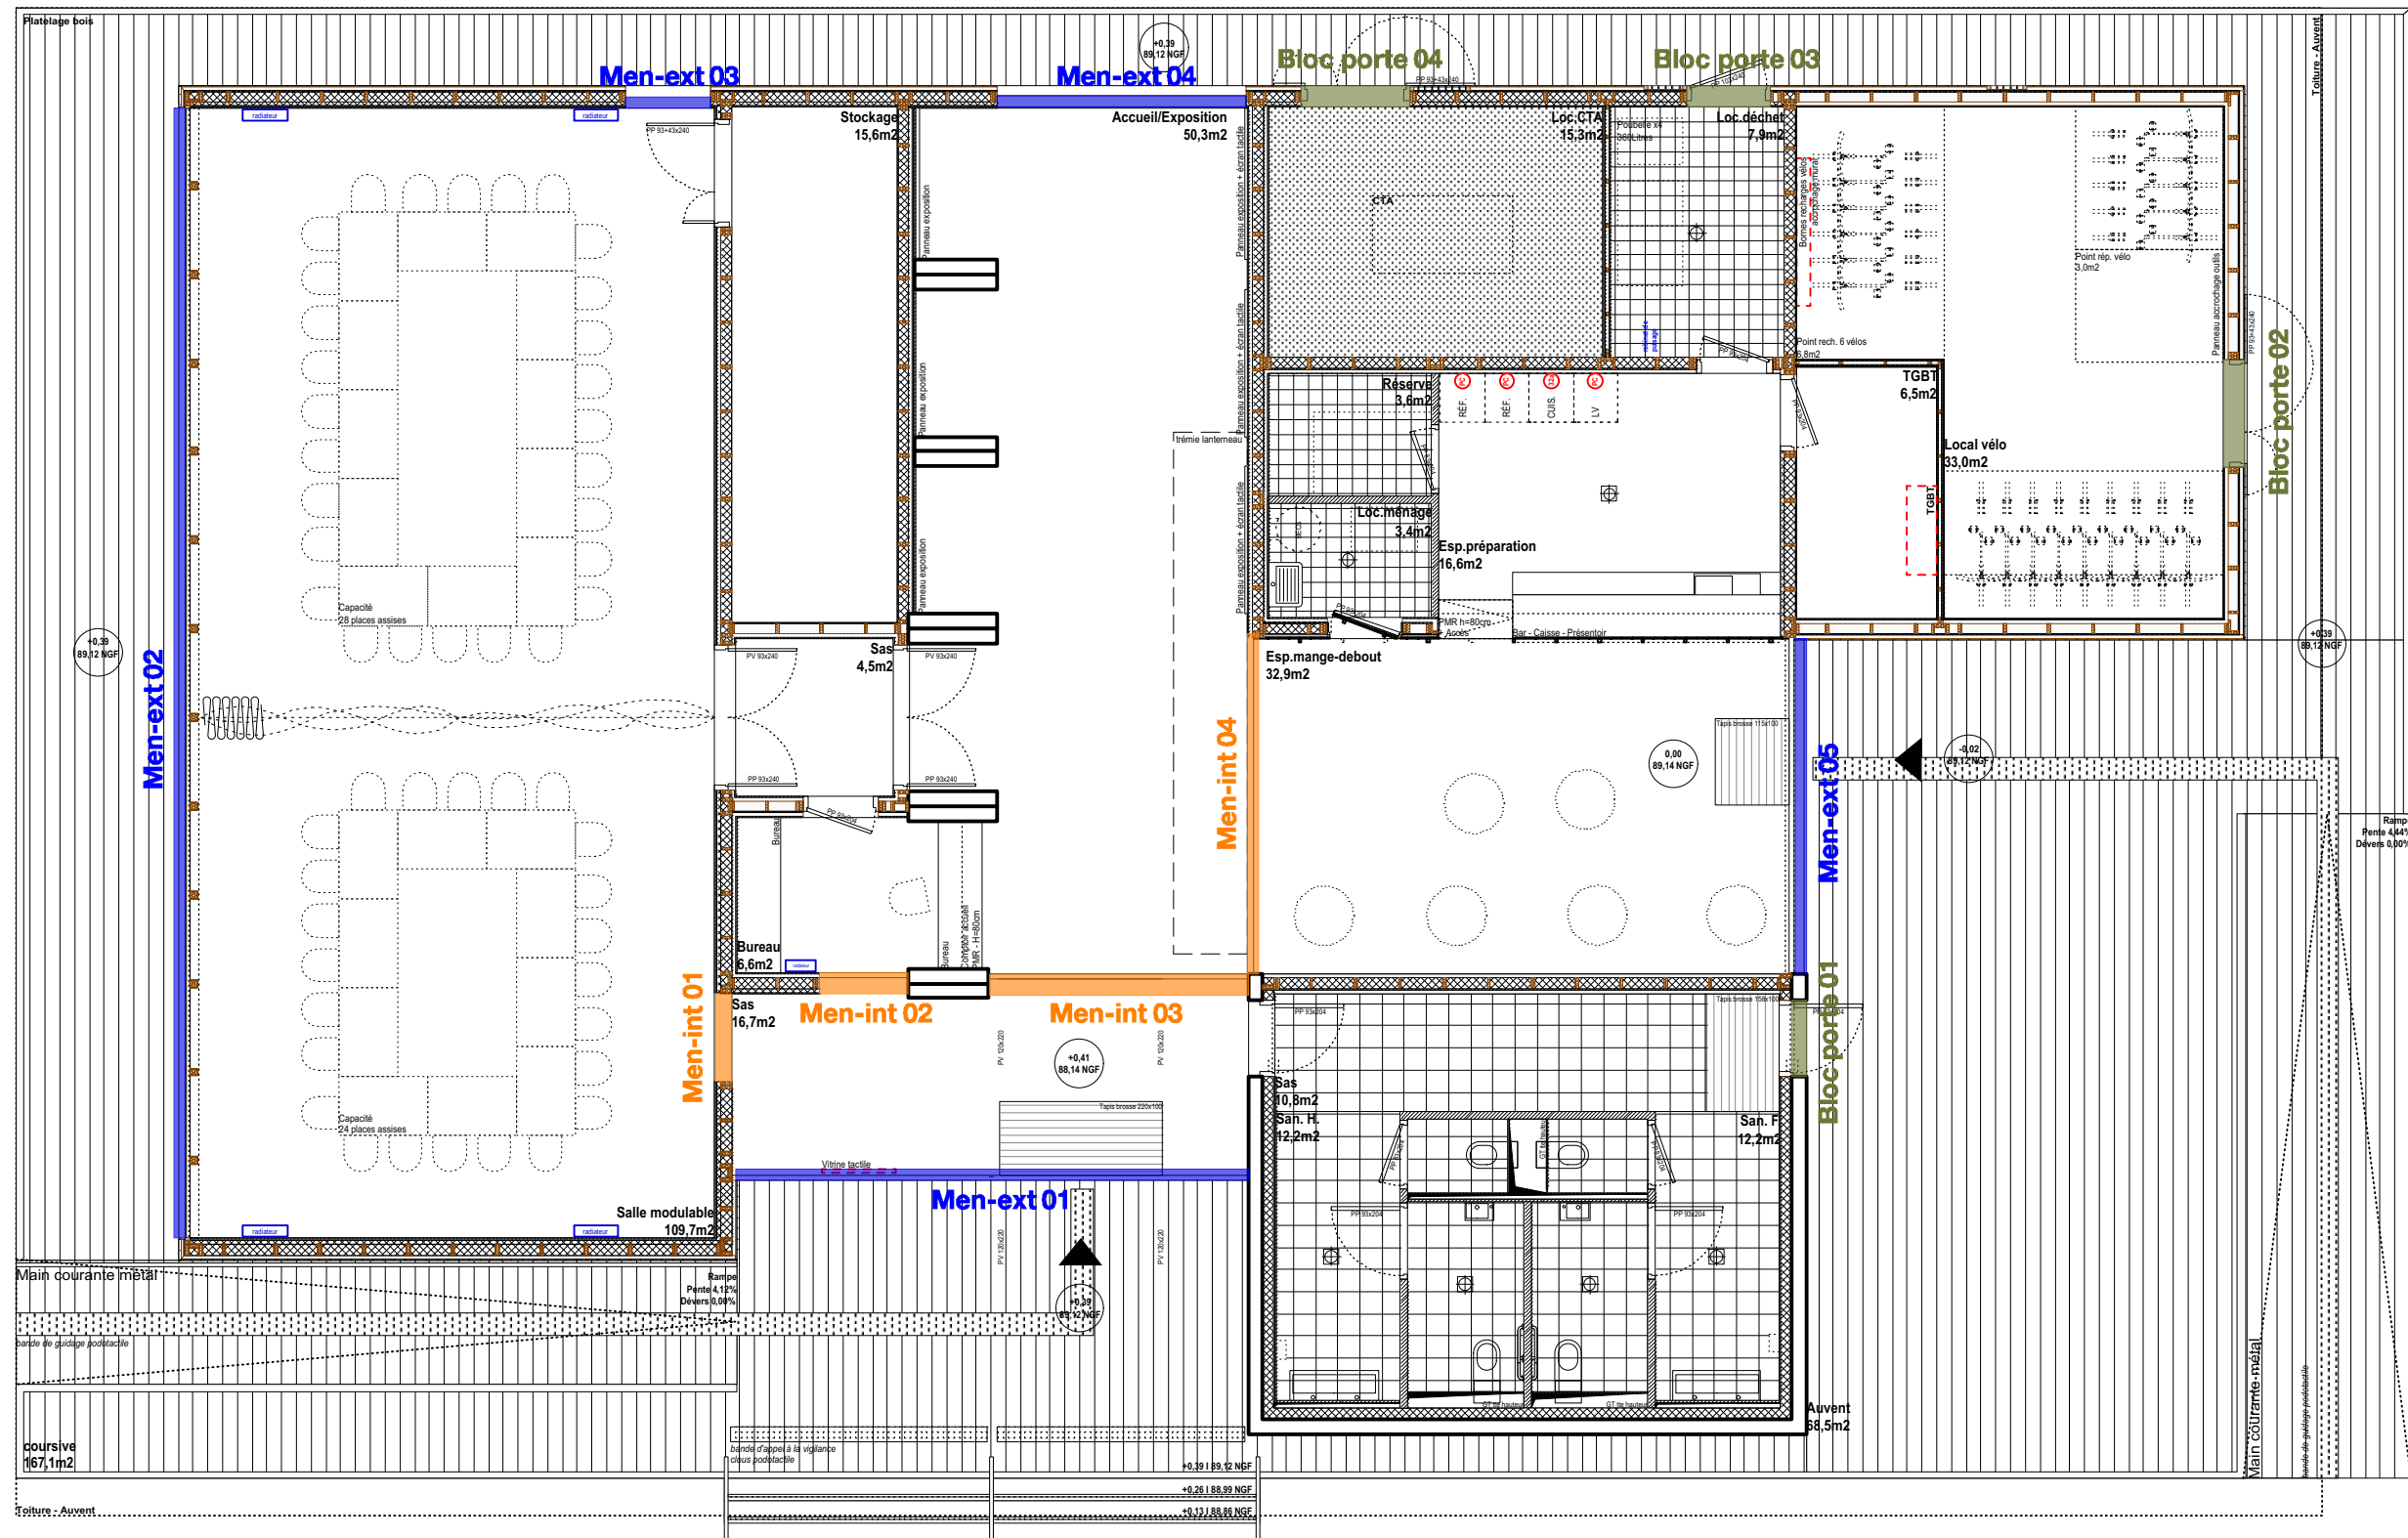

maître d'ouvrage

maître d'œuvre

date

phase

échelle

intitulé



Communauté de Communes du chemin des Dames
 1, rue de l'église | 02160 Craonne
 T. 03 23 22 69 72




BLP architectes associés
 3, place Léon Bourgeois | BP 493 | 51067 Reims cedex
 T. 03 26 49 58 00 | E. contact@blp-architectes.fr

2021.10.21


DCE

1/100

Plan de repérage menuiseries

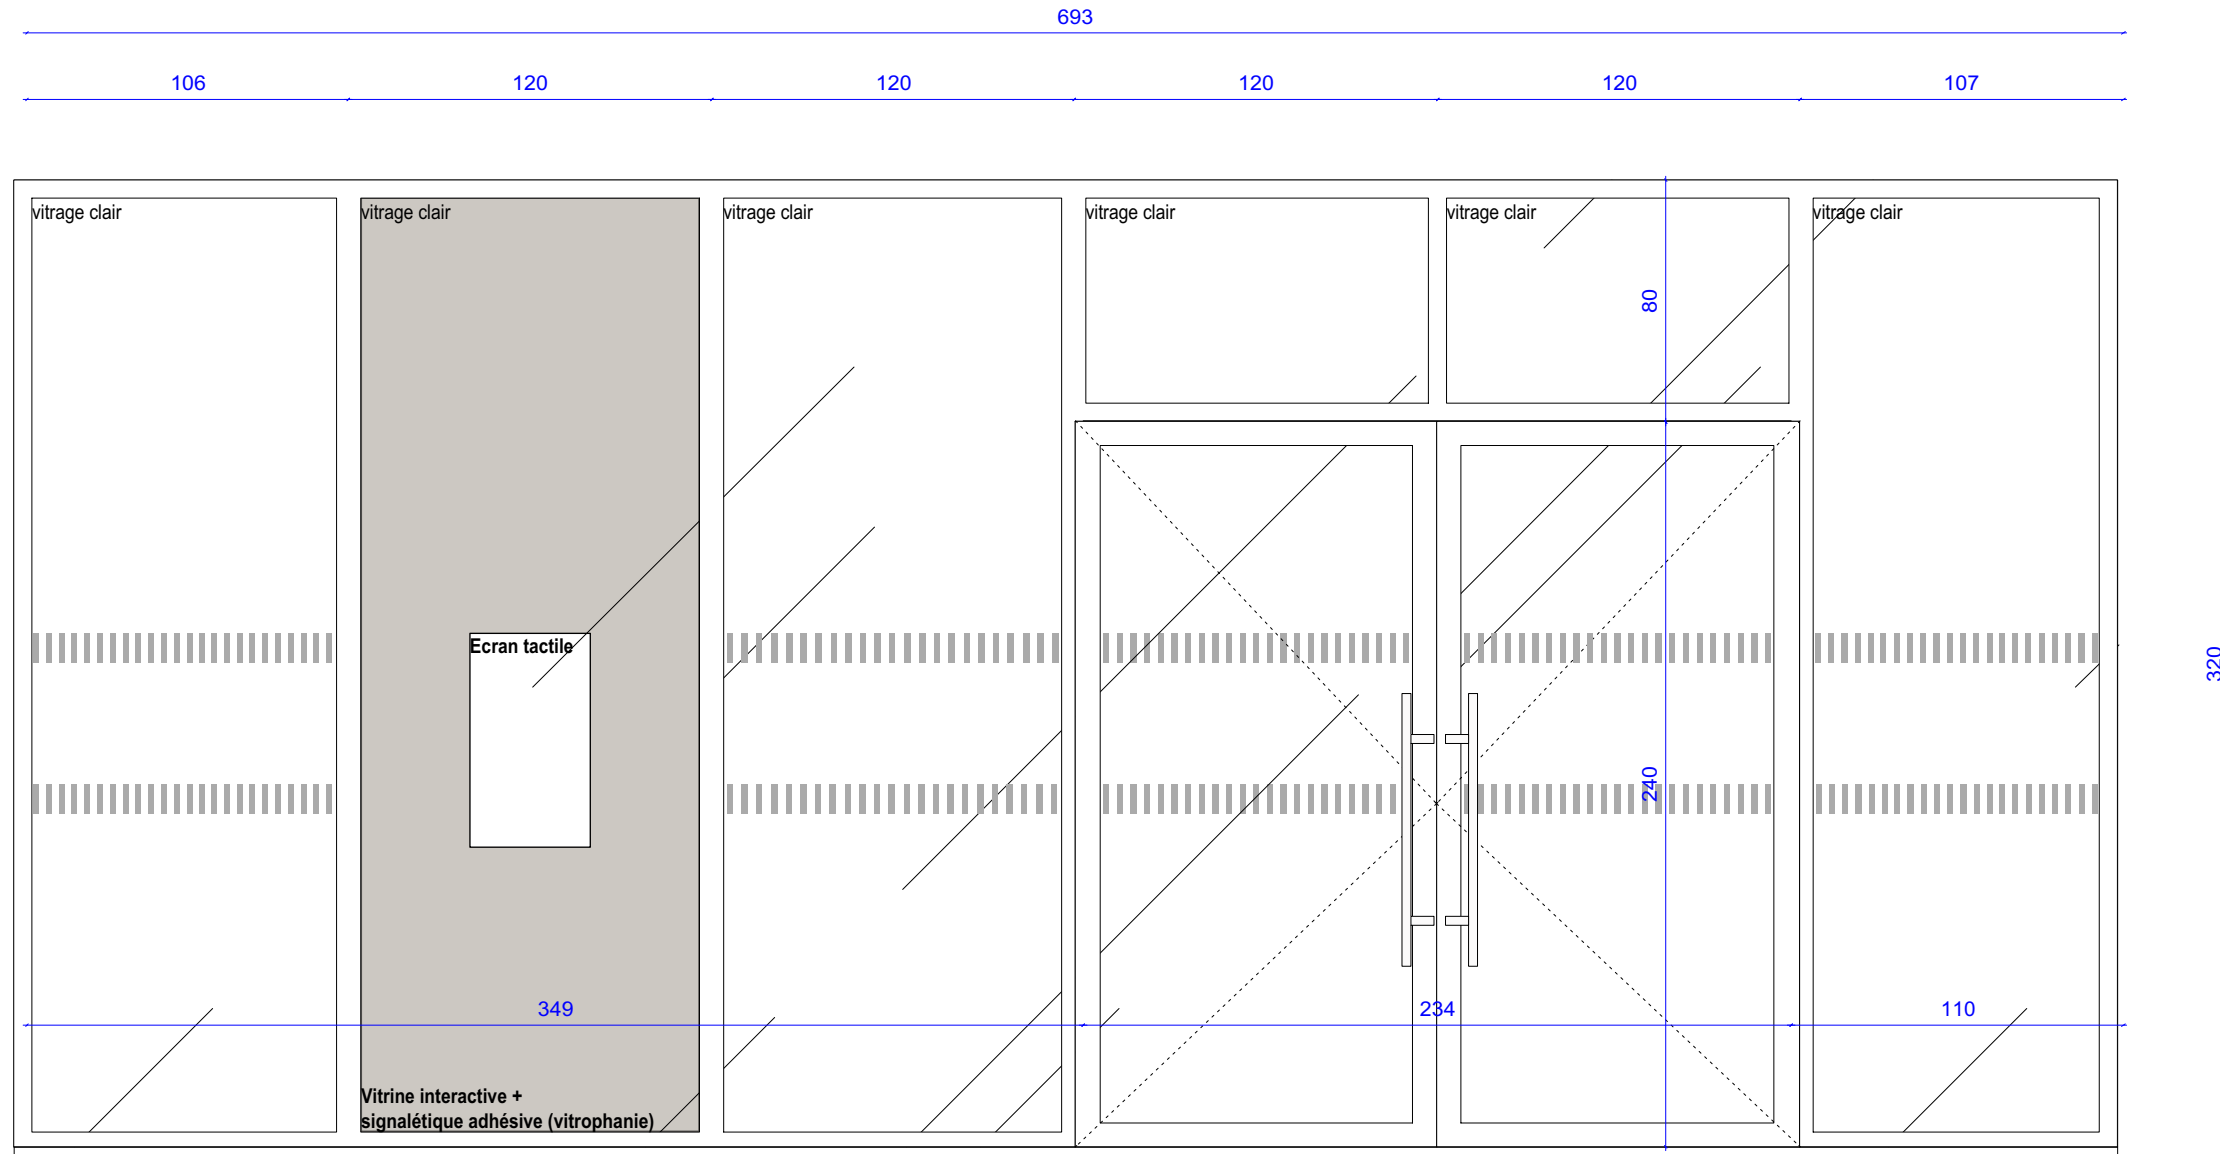

Men-ext 01
Elévation extérieure

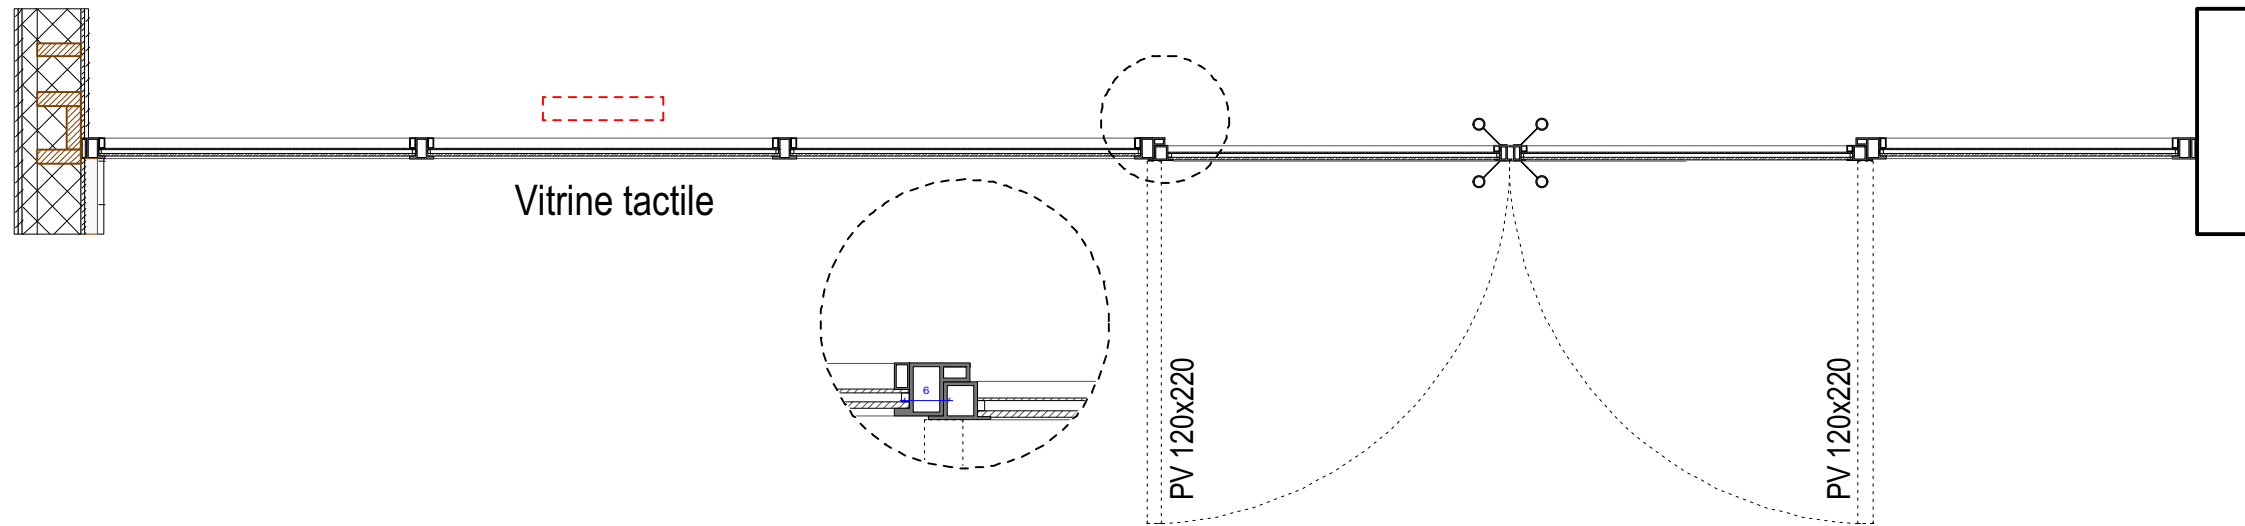

Men-ext 01
Plan

maître d'ouvrage



Communauté de Communes du chemin des Dames
1, rue de l'église | 02160 Craonne
T. 03 23 22 69 72

maître d'œuvre



BLP architectes associés
3, place Léon Bourgeois | BP 493 | 51067 Reims cedex
T. 03 26 49 58 00 | E. contact@blp-architectes.fr

date

2021.10.21

phase


DCE

échelle

1/25 - 1/10


intitulé

Men-Ext

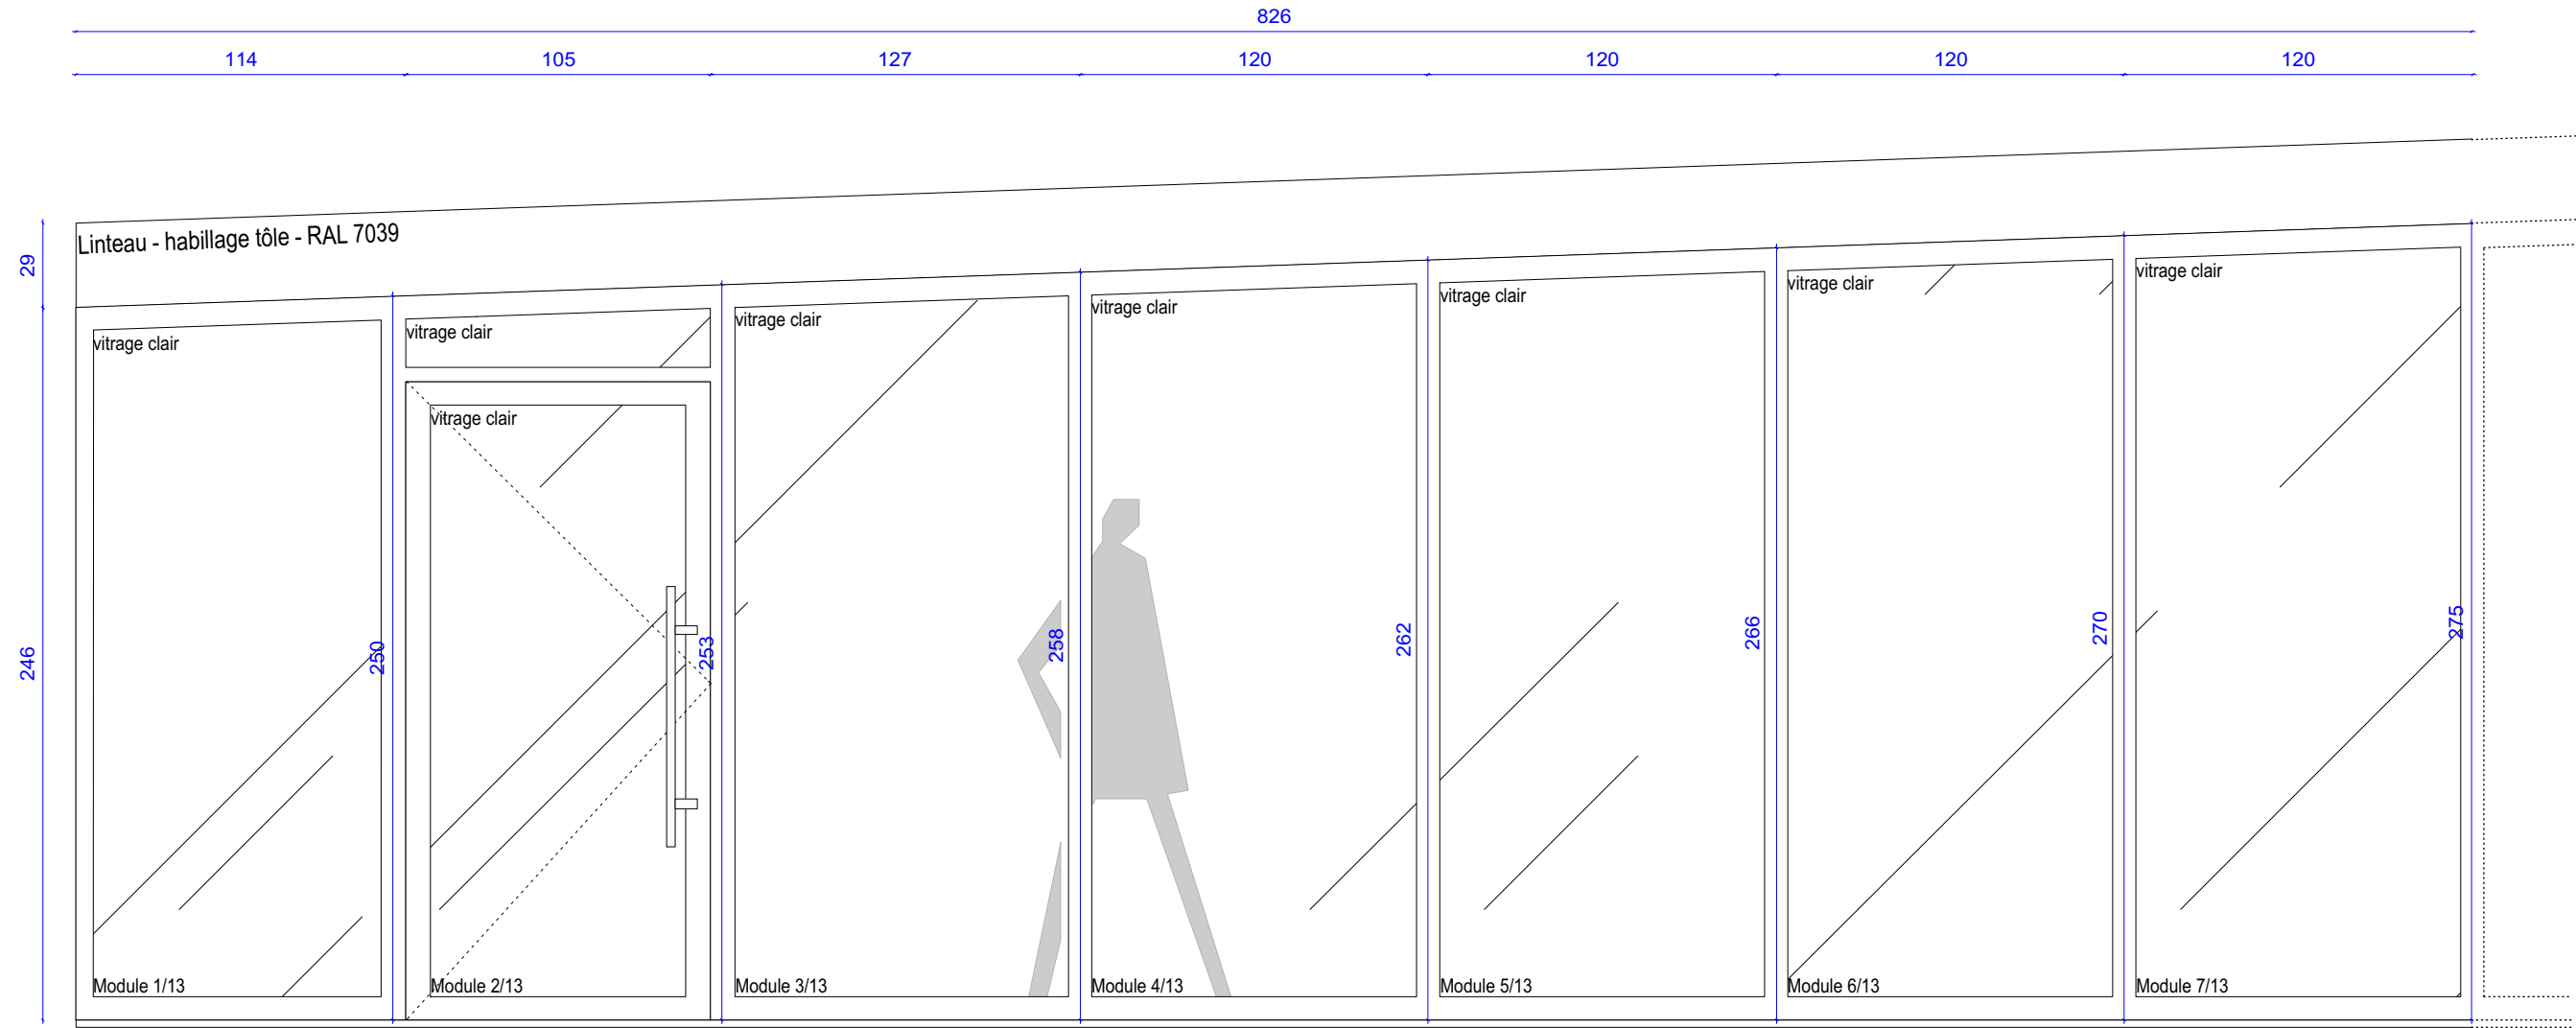

Men-ext 02
Élévation extérieure

Men-ext 02
Plan

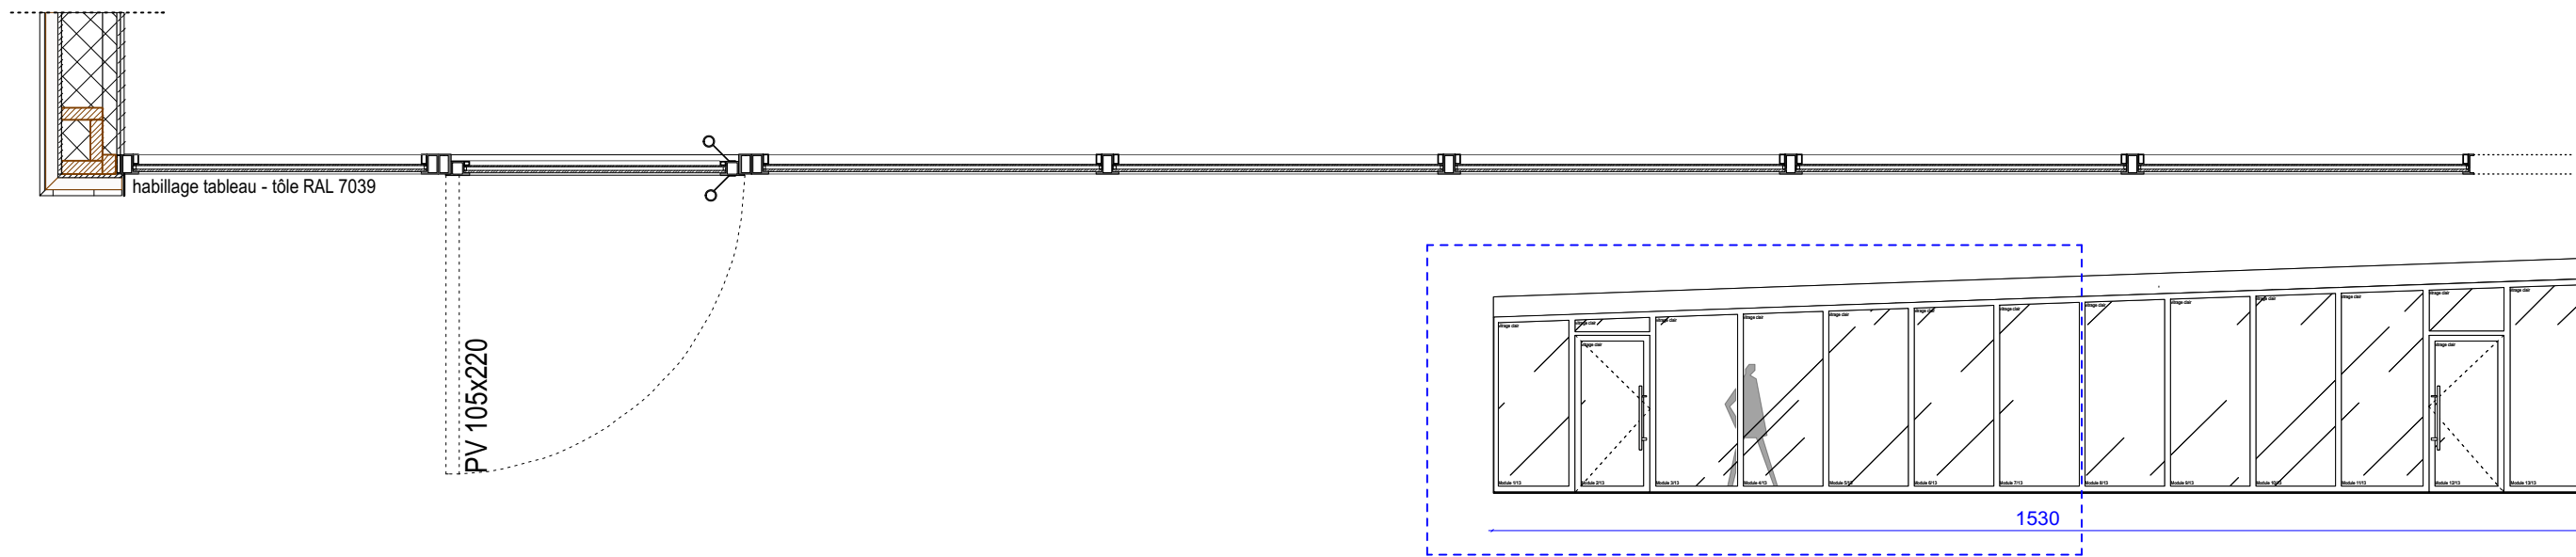

maître d'ouvrage



Communauté de Communes du chemin des Dames
1, rue de l'église | 02160 Craonne
T. 03 23 22 69 72

maître d'œuvre



BLP architectes associés
3, place Léon Bourgeois | BP 493 | 51067 Reims cedex
T. 03 26 49 58 00 | E. contact@blp-architectes.fr

date

2021.10.21

phase


DCE

échelle

1/25

intitulé


Men-Ext

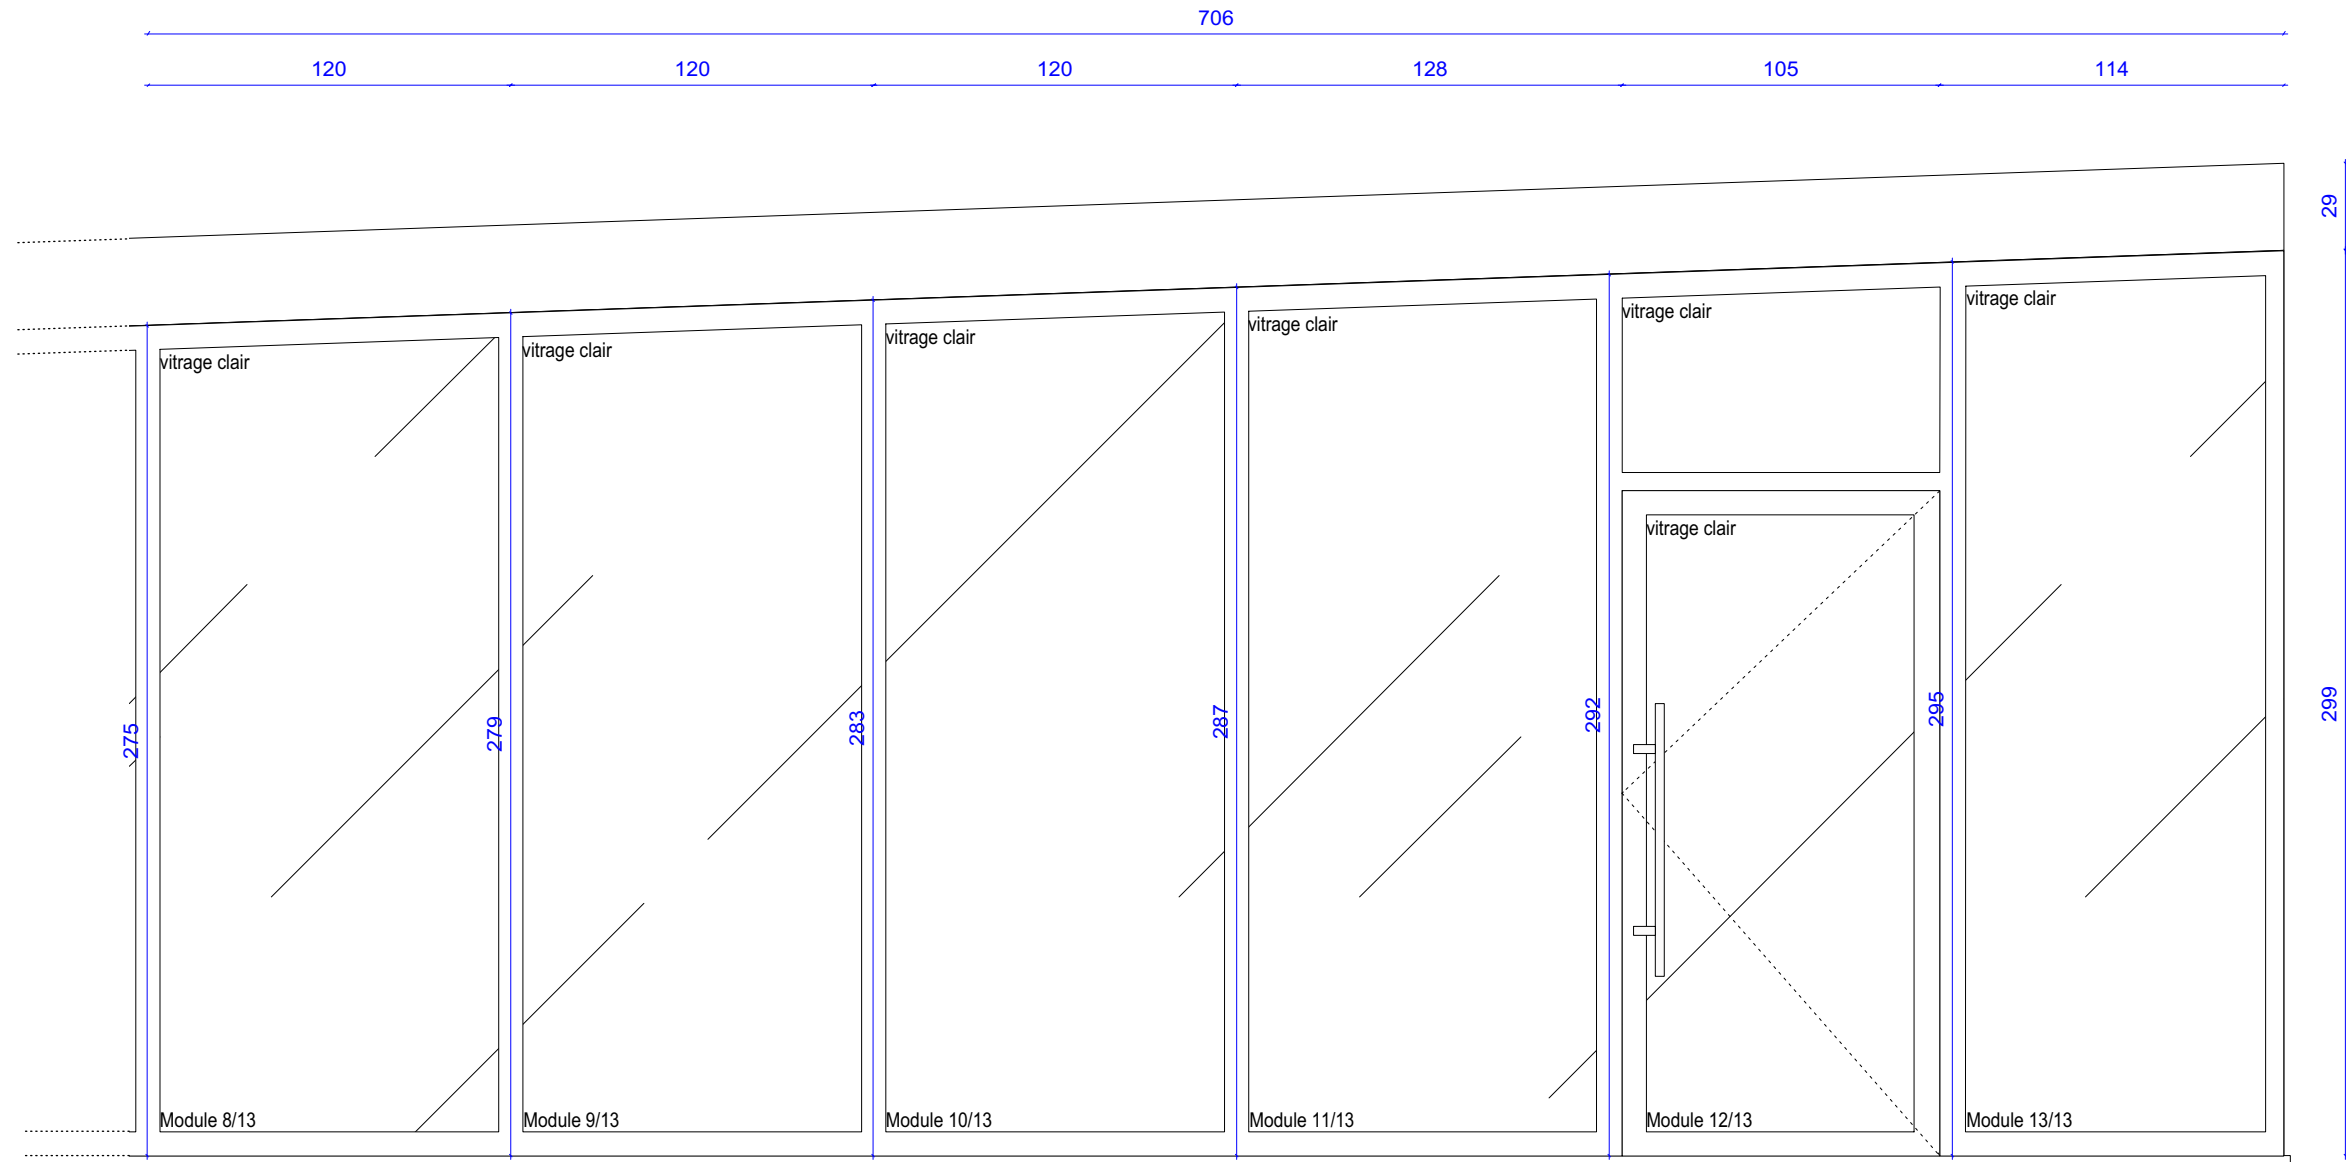

Men-ext 02
Élévation extérieure

Module simple d'ouverture:
porte de 105x220ht
Seuil PMR < 2cm

Men-ext 02
Plan

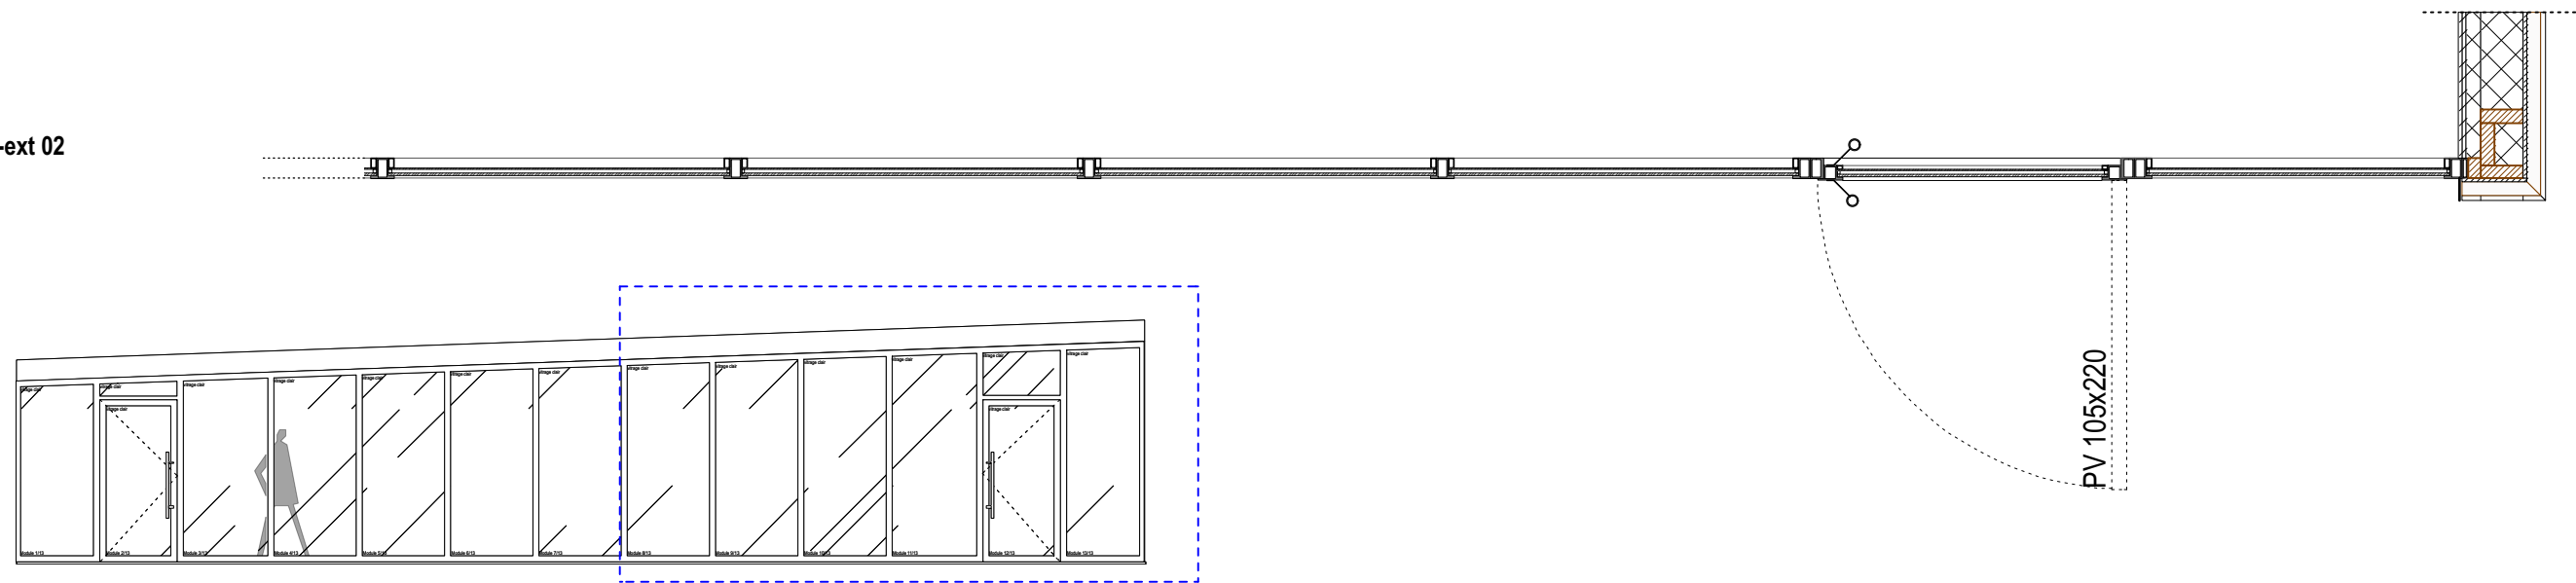

maître d'ouvrage

maître d'œuvre

date

phase

échelle

intitulé



Communauté de Communes du chemin des Dames
1, rue de l'église | 02160 Craonne
T. 03 23 22 69 72




BLP architectes associés
3, place Léon Bourgeois | BP 493 | 51067 Reims cedex
T. 03 26 49 58 00 | E. contact@blp-architectes.fr

2021.10.21

DCE

1/25

Men-Ext

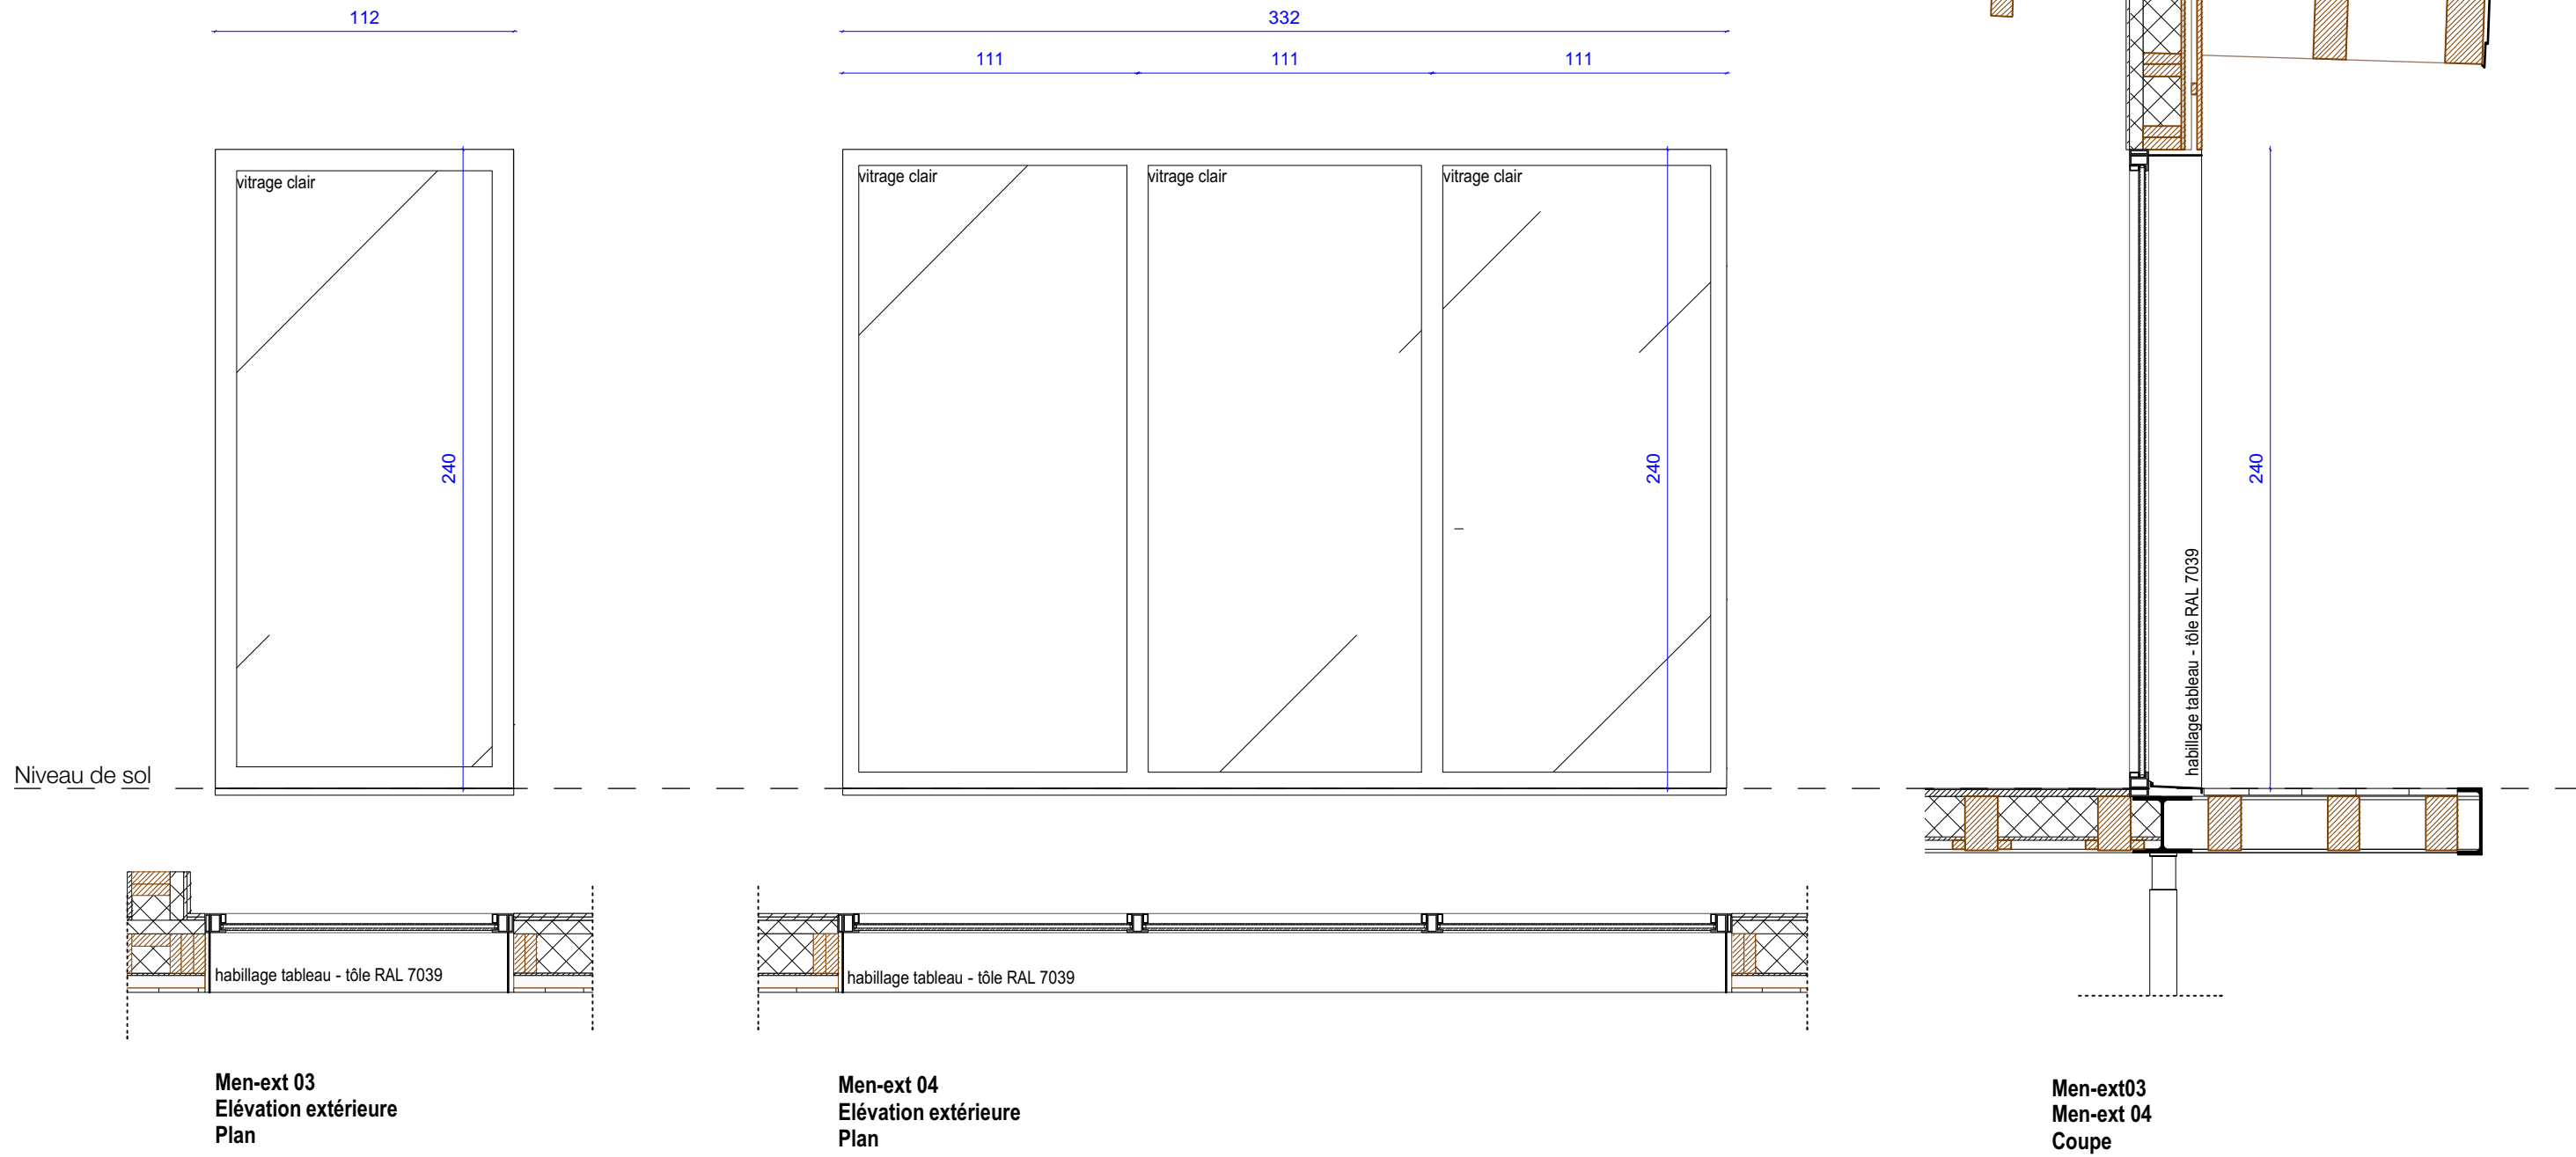

maître d'ouvrage

maître d'œuvre

date

phase

échelle

intitulé



Communauté de Communes du chemin des Dames
 1, rue de l'église | 02160 Craonne
 T. 03 23 22 69 72






BLP architectes associés
 3, place Léon Bourgeois | BP 493 | 51067 Reims cedex
 T. 03 26 49 58 00 | E. contact@blp-architectes.fr

2021.10.21

DCE

1/25

Men-Ext

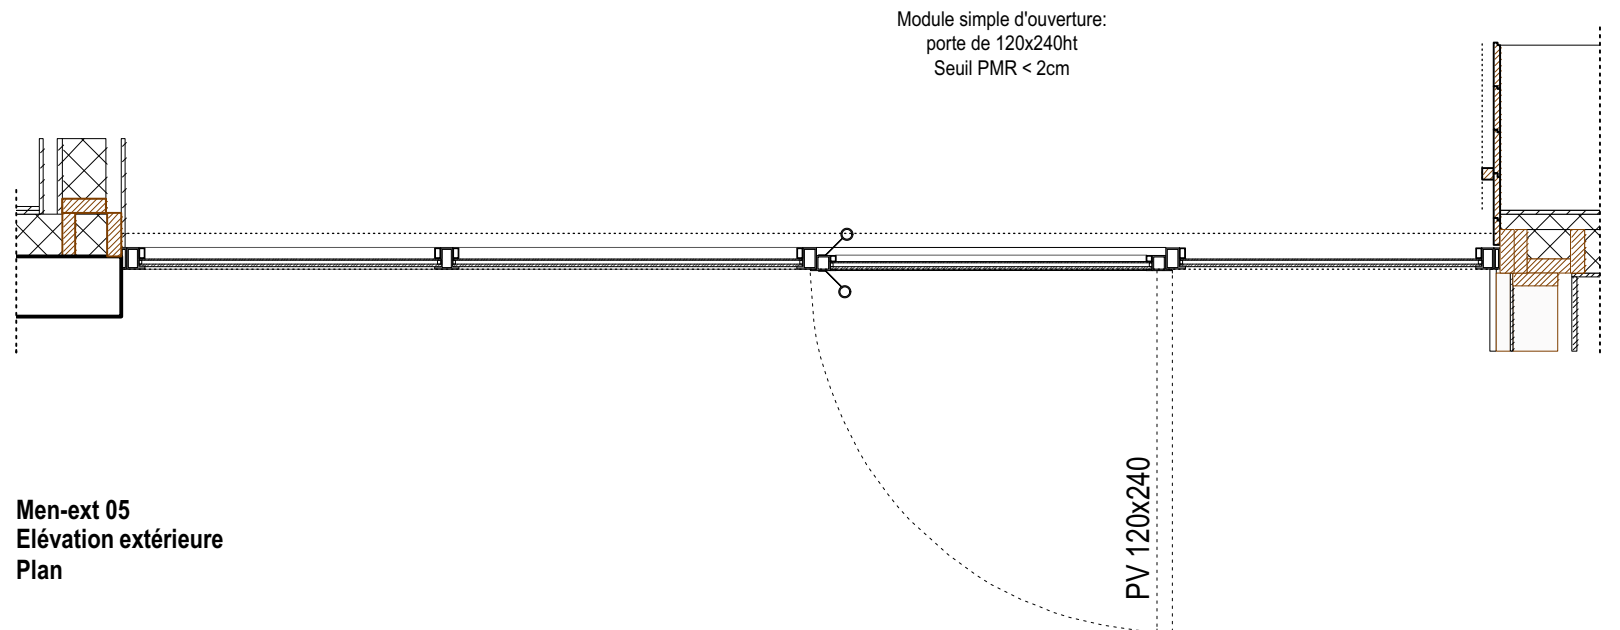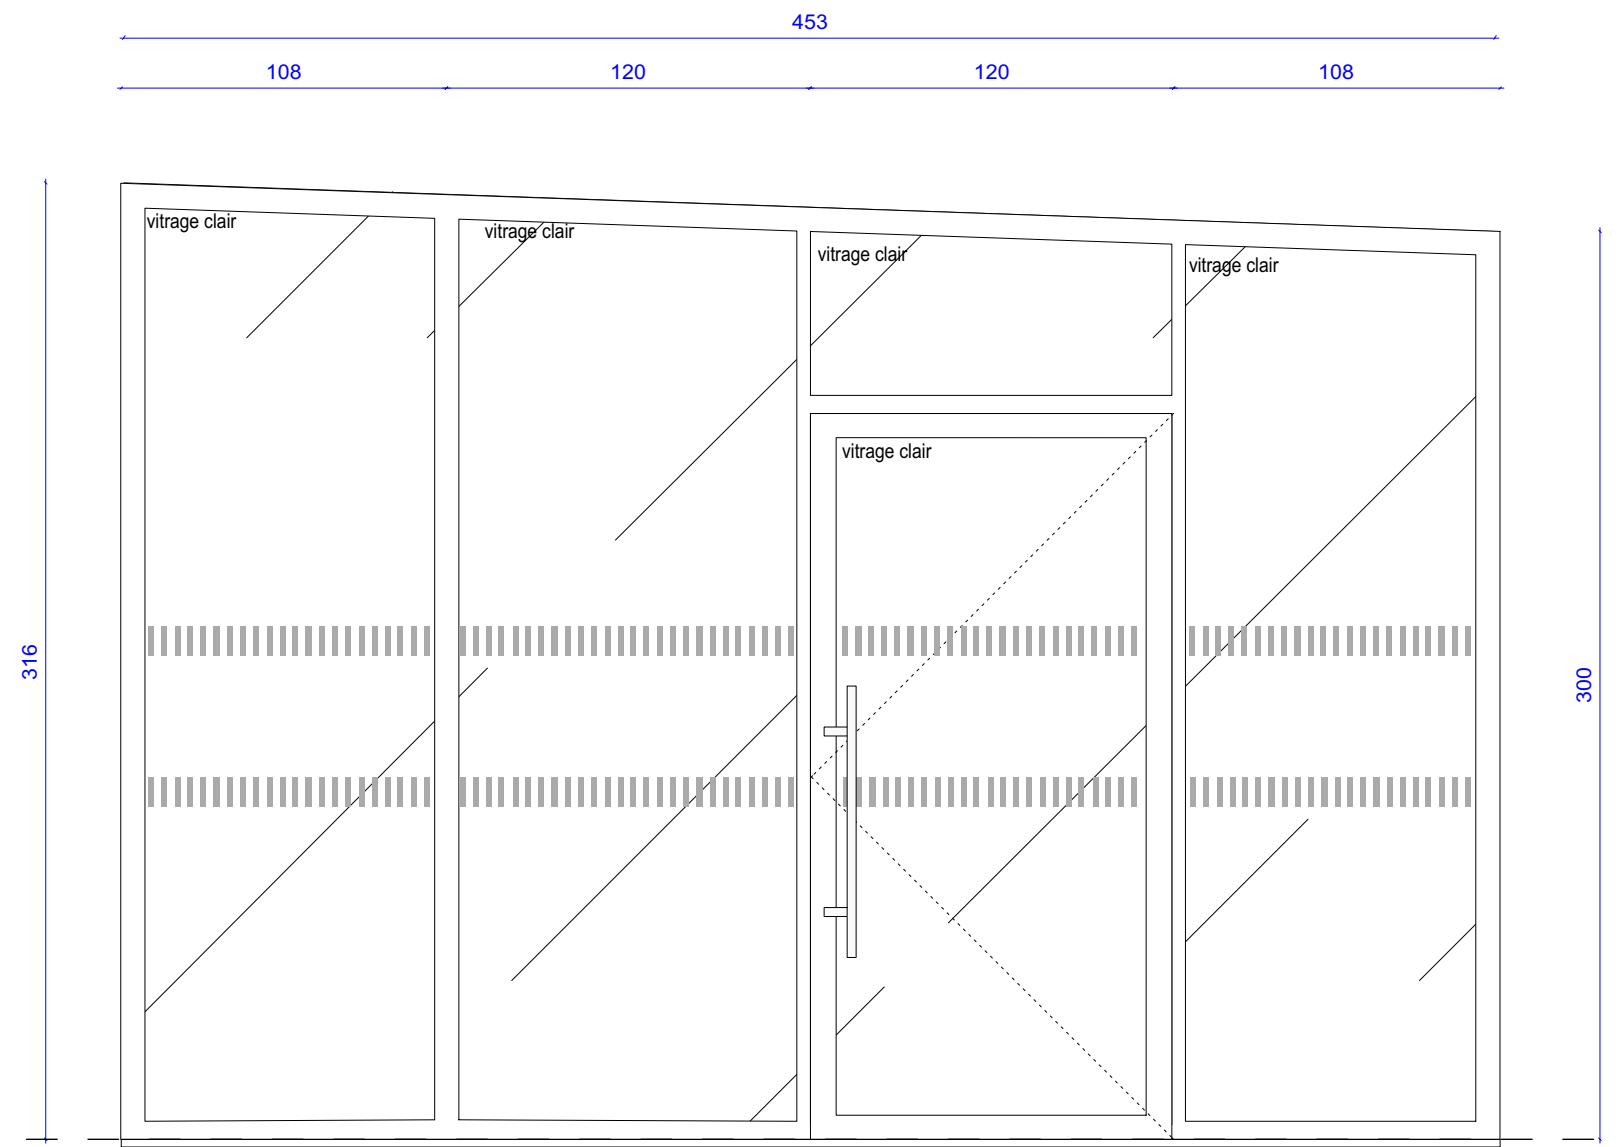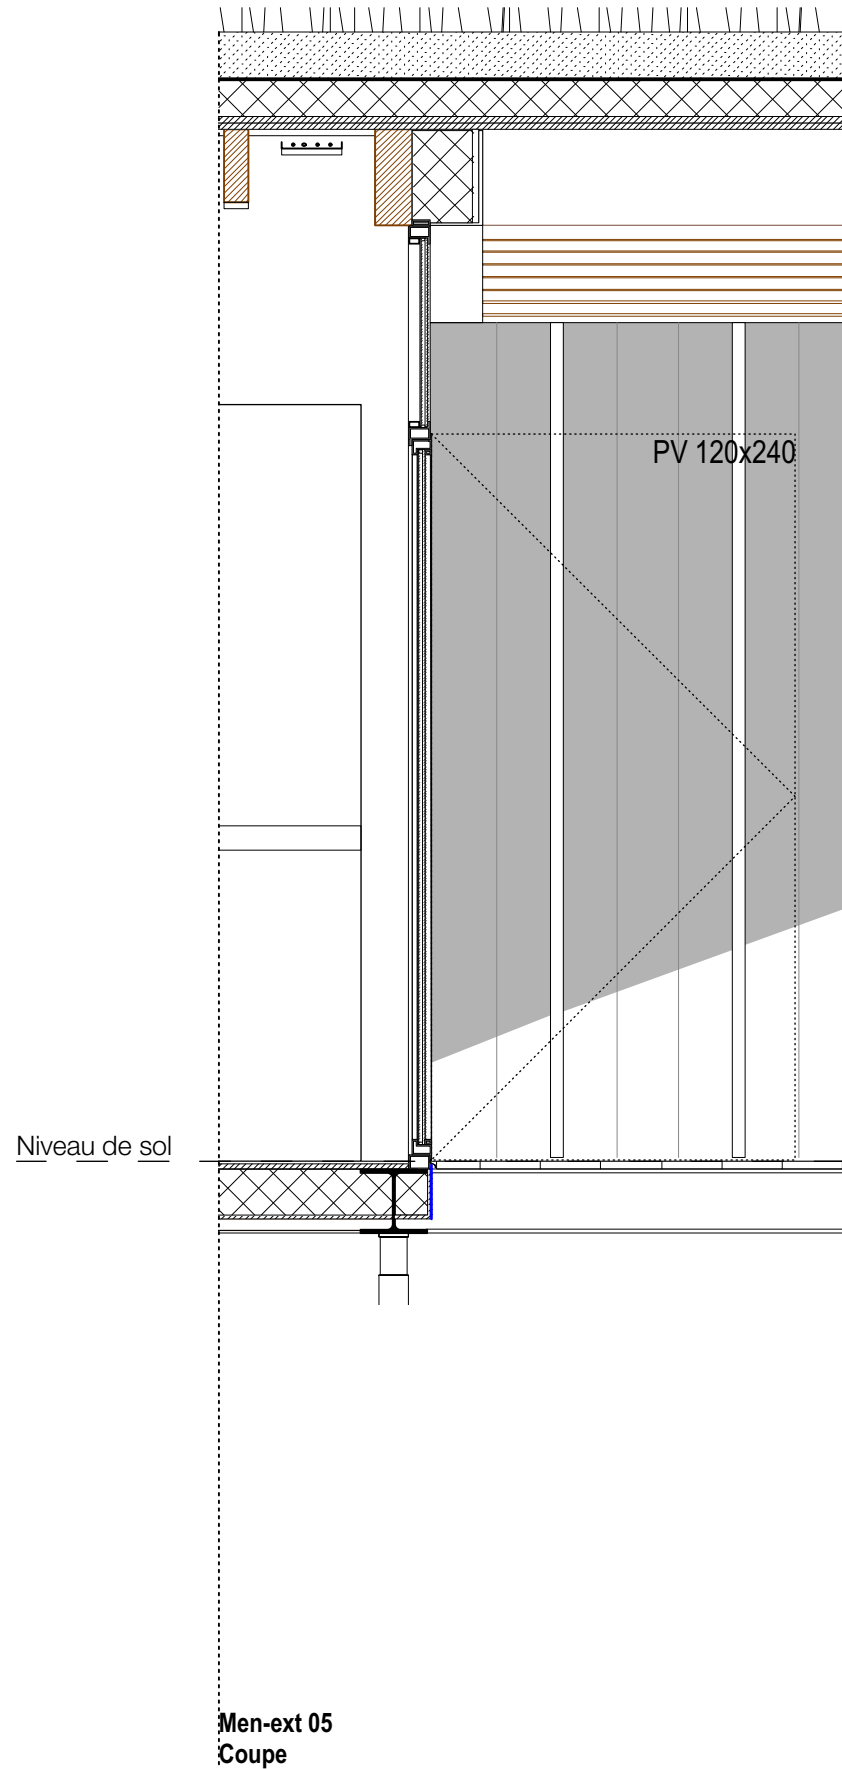

maître d'ouvrage

maître d'œuvre

date

phase

échelle

intitulé



Communauté de Communes du chemin des Dames
1, rue de l'église | 02160 Craonne
T. 03 23 22 69 72




BLP architectes associés
3, place Léon Bourgeois | BP 493 | 51067 Reims cedex
T. 03 26 49 58 00 | E. contact@blp-architectes.fr


2021.10.21

DCE


1/25

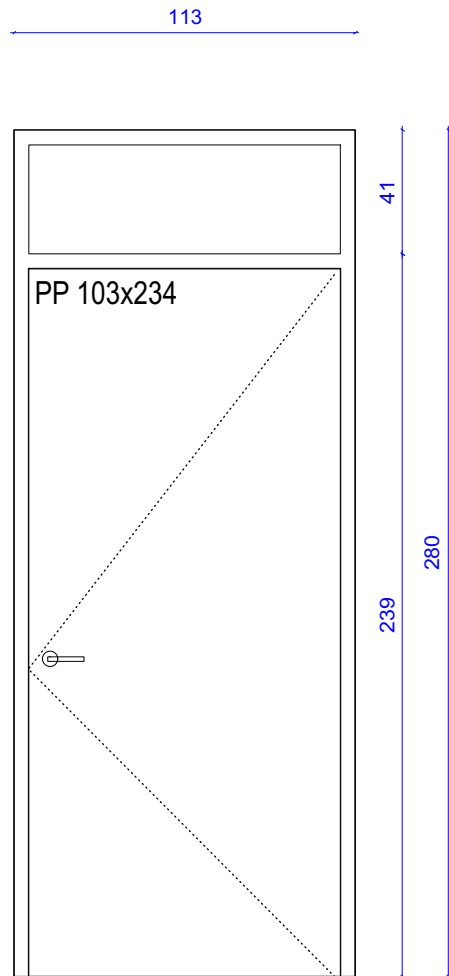


Bloc-porte + imposte 01
Élévation extérieure

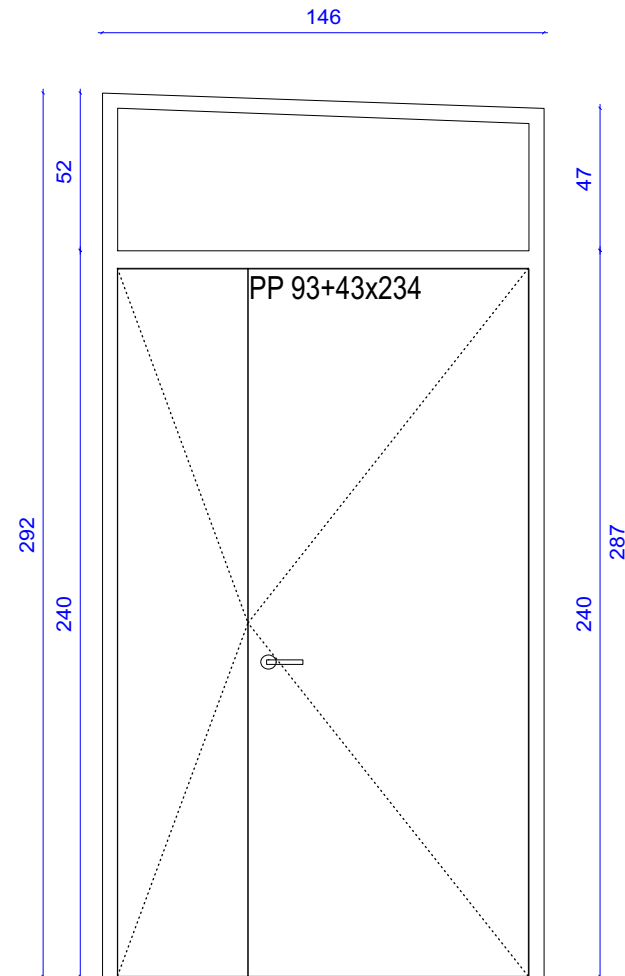

Bloc-porte + imposte 02
Élévation extérieure

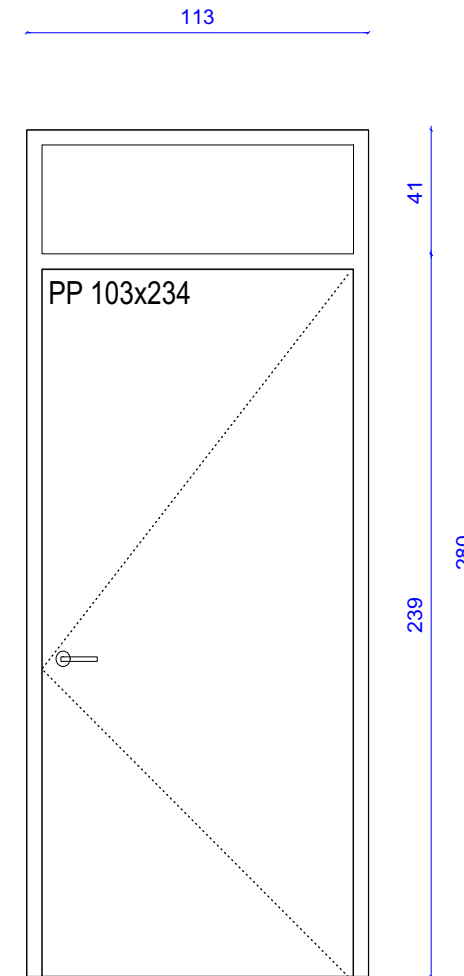

Bloc-porte + imposte 03
Élévation extérieure

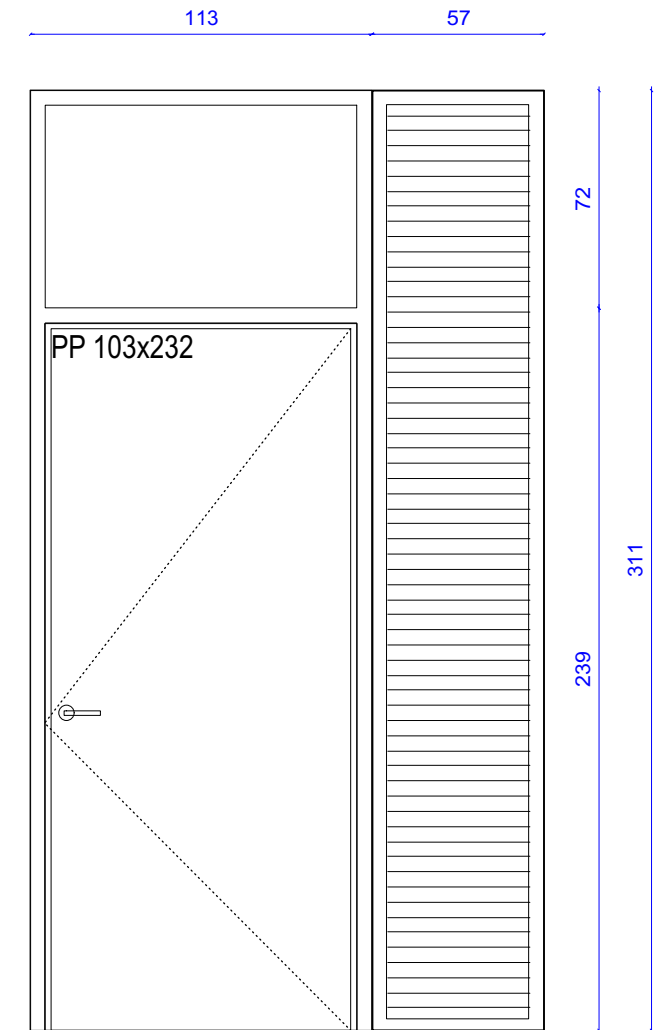

Local vélos
Bloc-porte + imposte 04 + grille
Élévation extérieure

maître d'ouvrage



Communauté de Communes du chemin des Dames
1, rue de l'église | 02160 Craonne
T. 03 23 22 69 72

maître d'œuvre



BLP architectes associés
3, place Léon Bourgeois | BP 493 | 51067 Reims cedex
T. 03 26 49 58 00 | E. contact@blp-architectes.fr

date

2021.10.21

phase


DCE

échelle

1/25

intitulé

Men-Ext

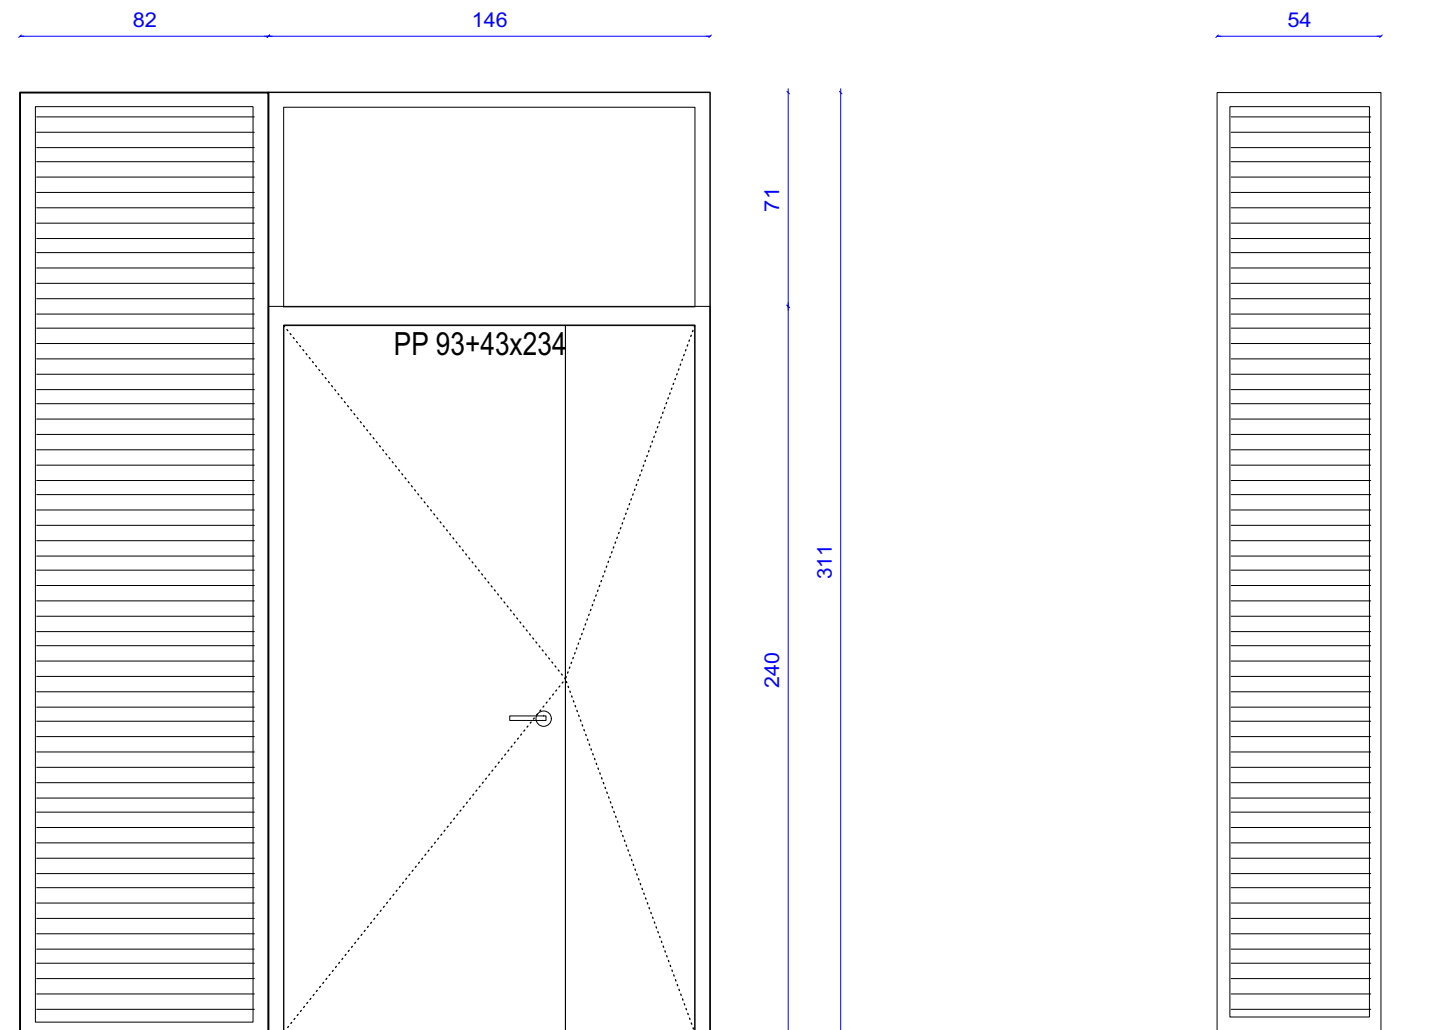

Local CTA
 Bloc-porte 05 + imposte + grille
 Élévation extérieure

Grille (local vélo)
 Élévation extérieure

maître d'ouvrage

maître d'œuvre

date

phase

échelle

intitulé



Communauté de Communes du chemin des Dames
 1, rue de l'église | 02160 Craonne
 T. 03 23 22 69 72




BLP architectes associés
 3, place Léon Bourgeois | BP 493 | 51067 Reims cedex
 T. 03 26 49 58 00 | E. contact@blp-architectes.fr

2021.10.21


DCE

1/25


Men-Ext

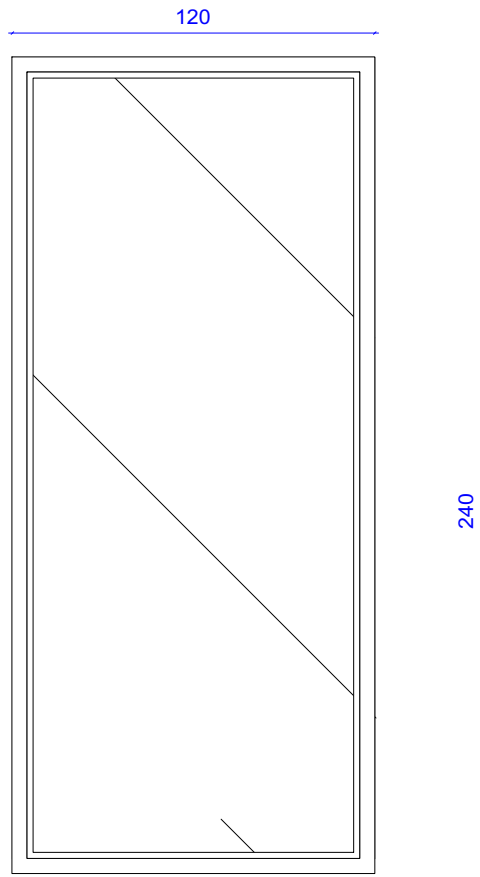


Men-int 01
Elévation

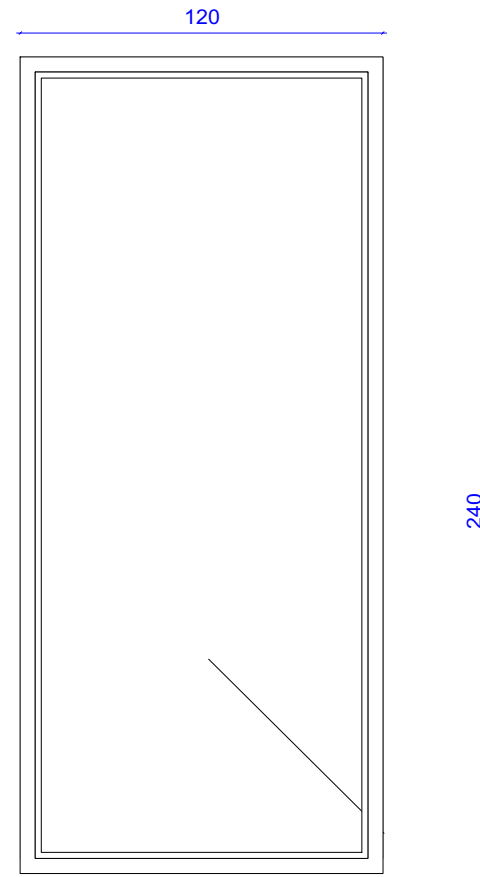

Men-int 02
Elévation

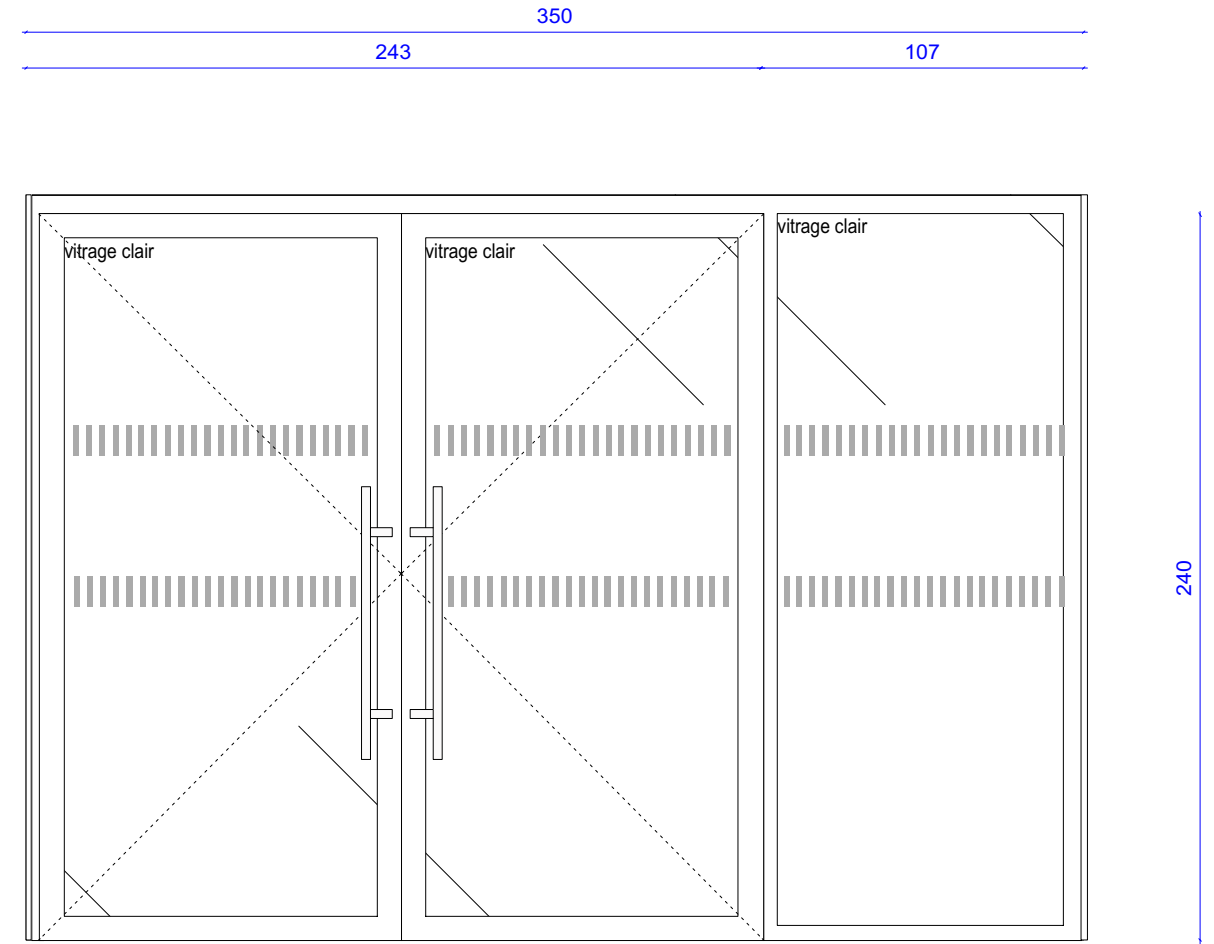

Men-int 03
Elévation

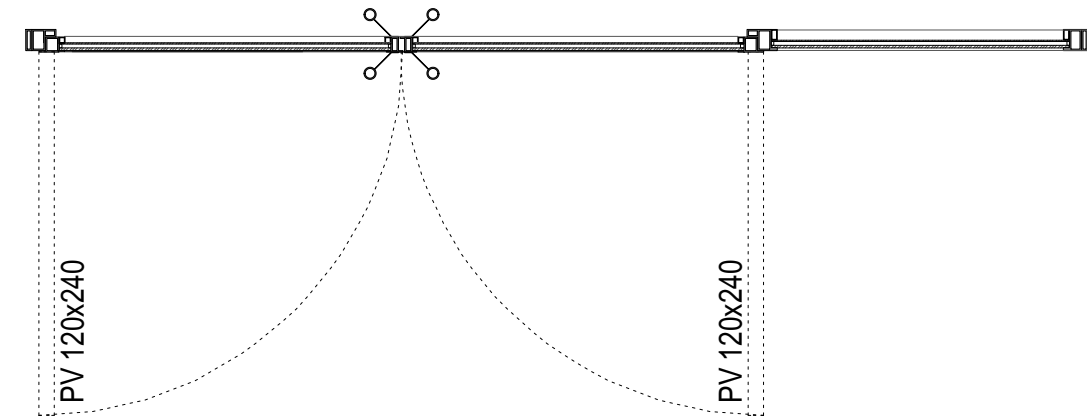

Men-int 03
Plan

maître d'ouvrage



Communauté de Communes du chemin des Dames
1, rue de l'église | 02160 Craonne
T. 03 23 22 69 72

maître d'œuvre



BLP architectes associés
3, place Léon Bourgeois | BP 493 | 51067 Reims cedex
T. 03 26 49 58 00 | E. contact@blp-architectes.fr

date

2021.10.21

phase


DCE

échelle

1/25

intitulé


Men-int

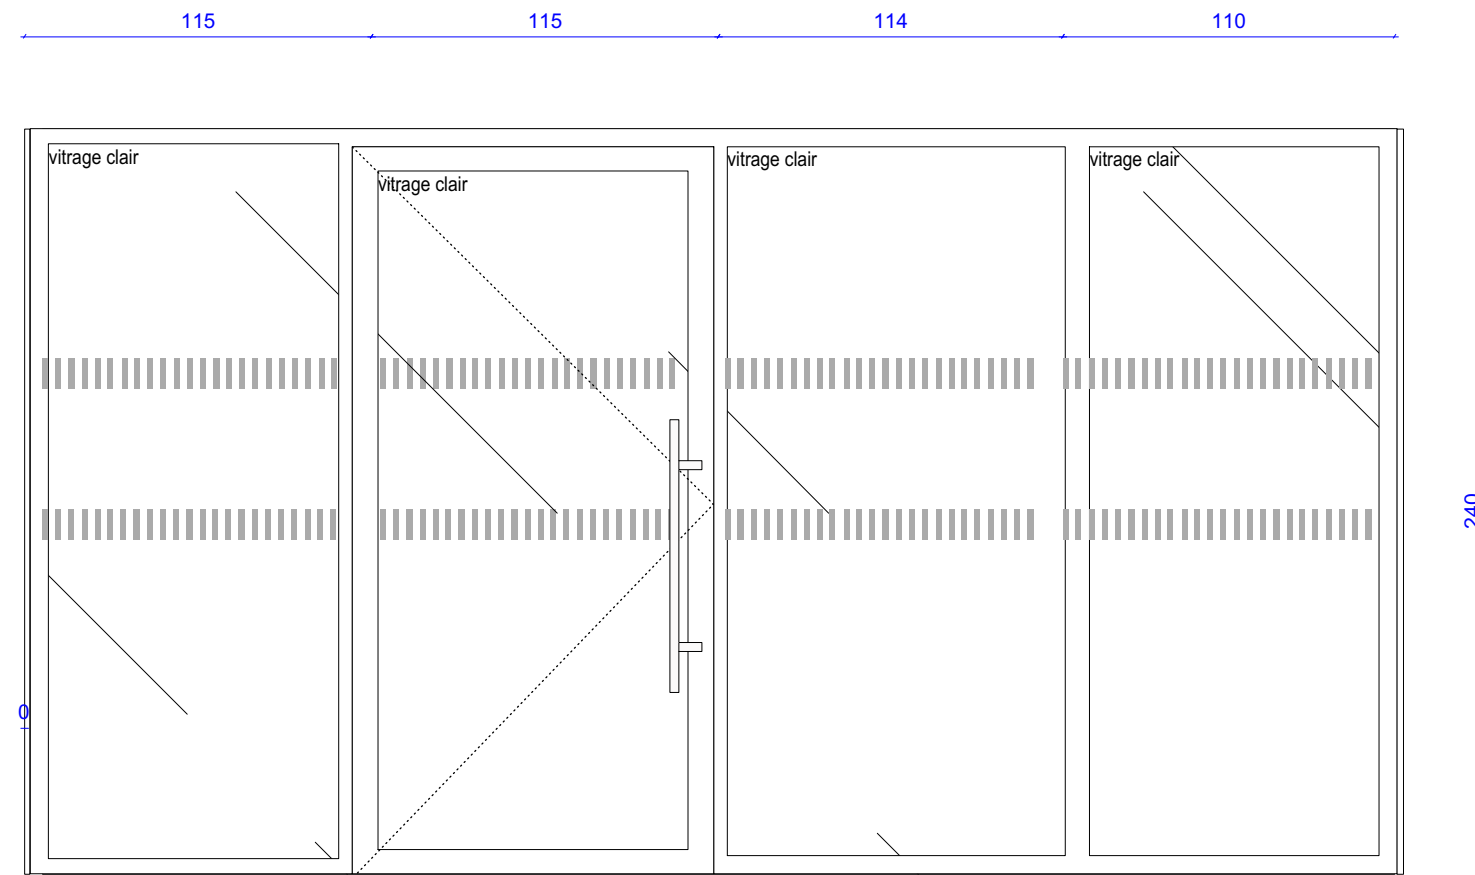

Men-int 04
Elévation

Module simple d'ouverture :
porte simple de 120x240ht

Men-int 04
Plan

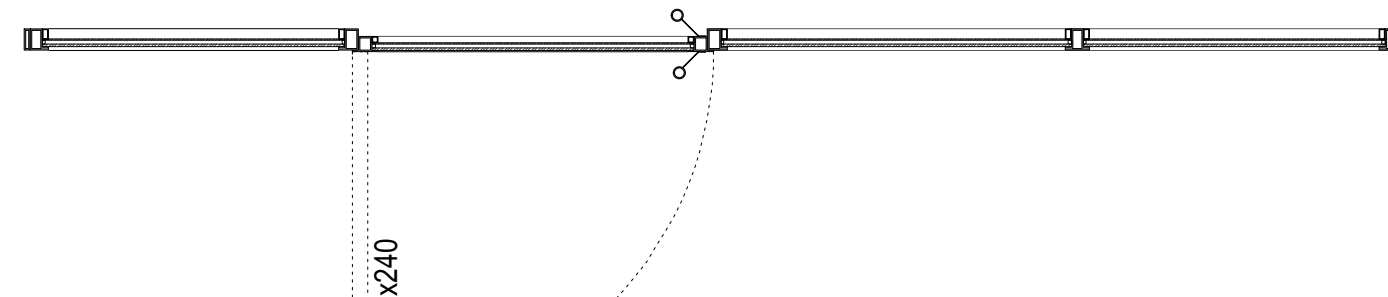

maître d'ouvrage

maître d'œuvre

date

phase

échelle

intitulé



Communauté de Communes du chemin des Dames
1, rue de l'église | 02160 Craonne
T. 03 23 22 69 72



BLP architectes associés
3, place Léon Bourgeois | BP 493 | 51067 Reims cedex
T. 03 26 49 58 00 | E. contact@blp-architectes.fr

2021.10.21

DCE

1/10

Men-int