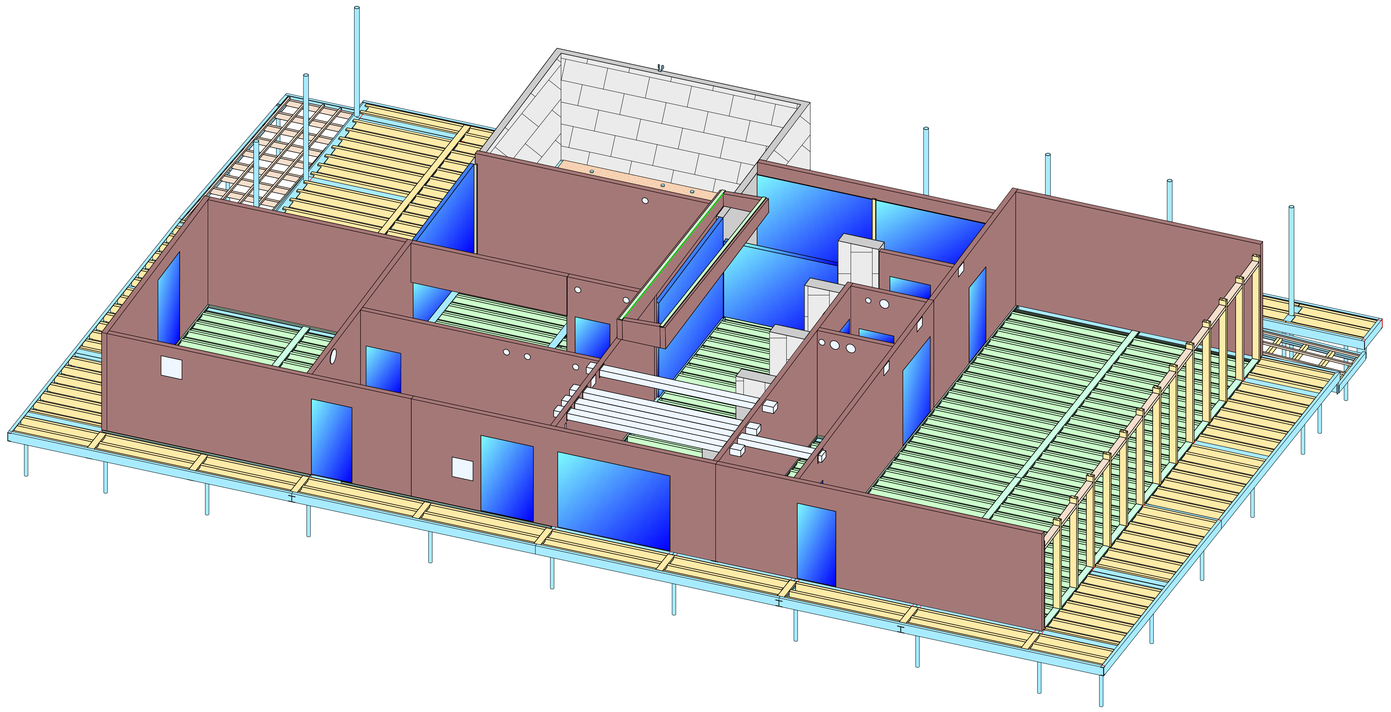

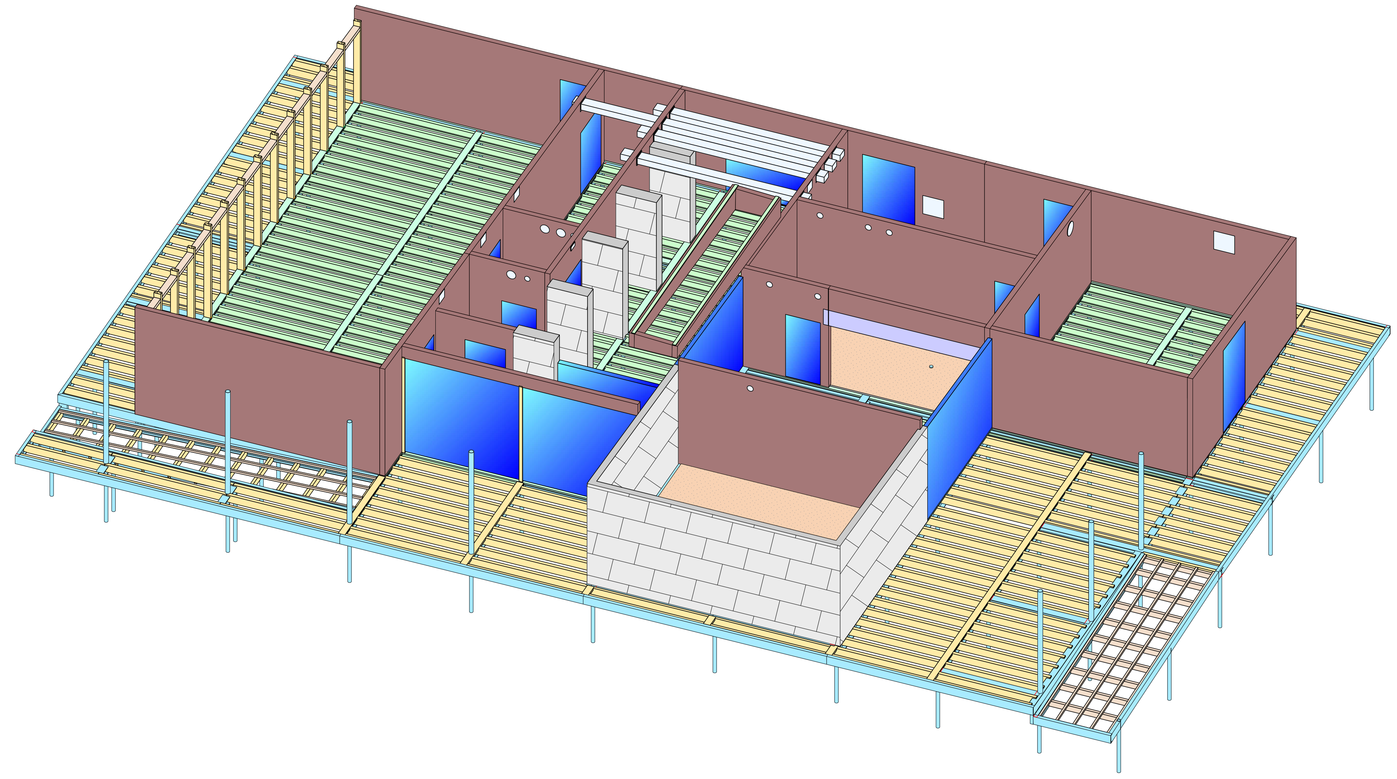

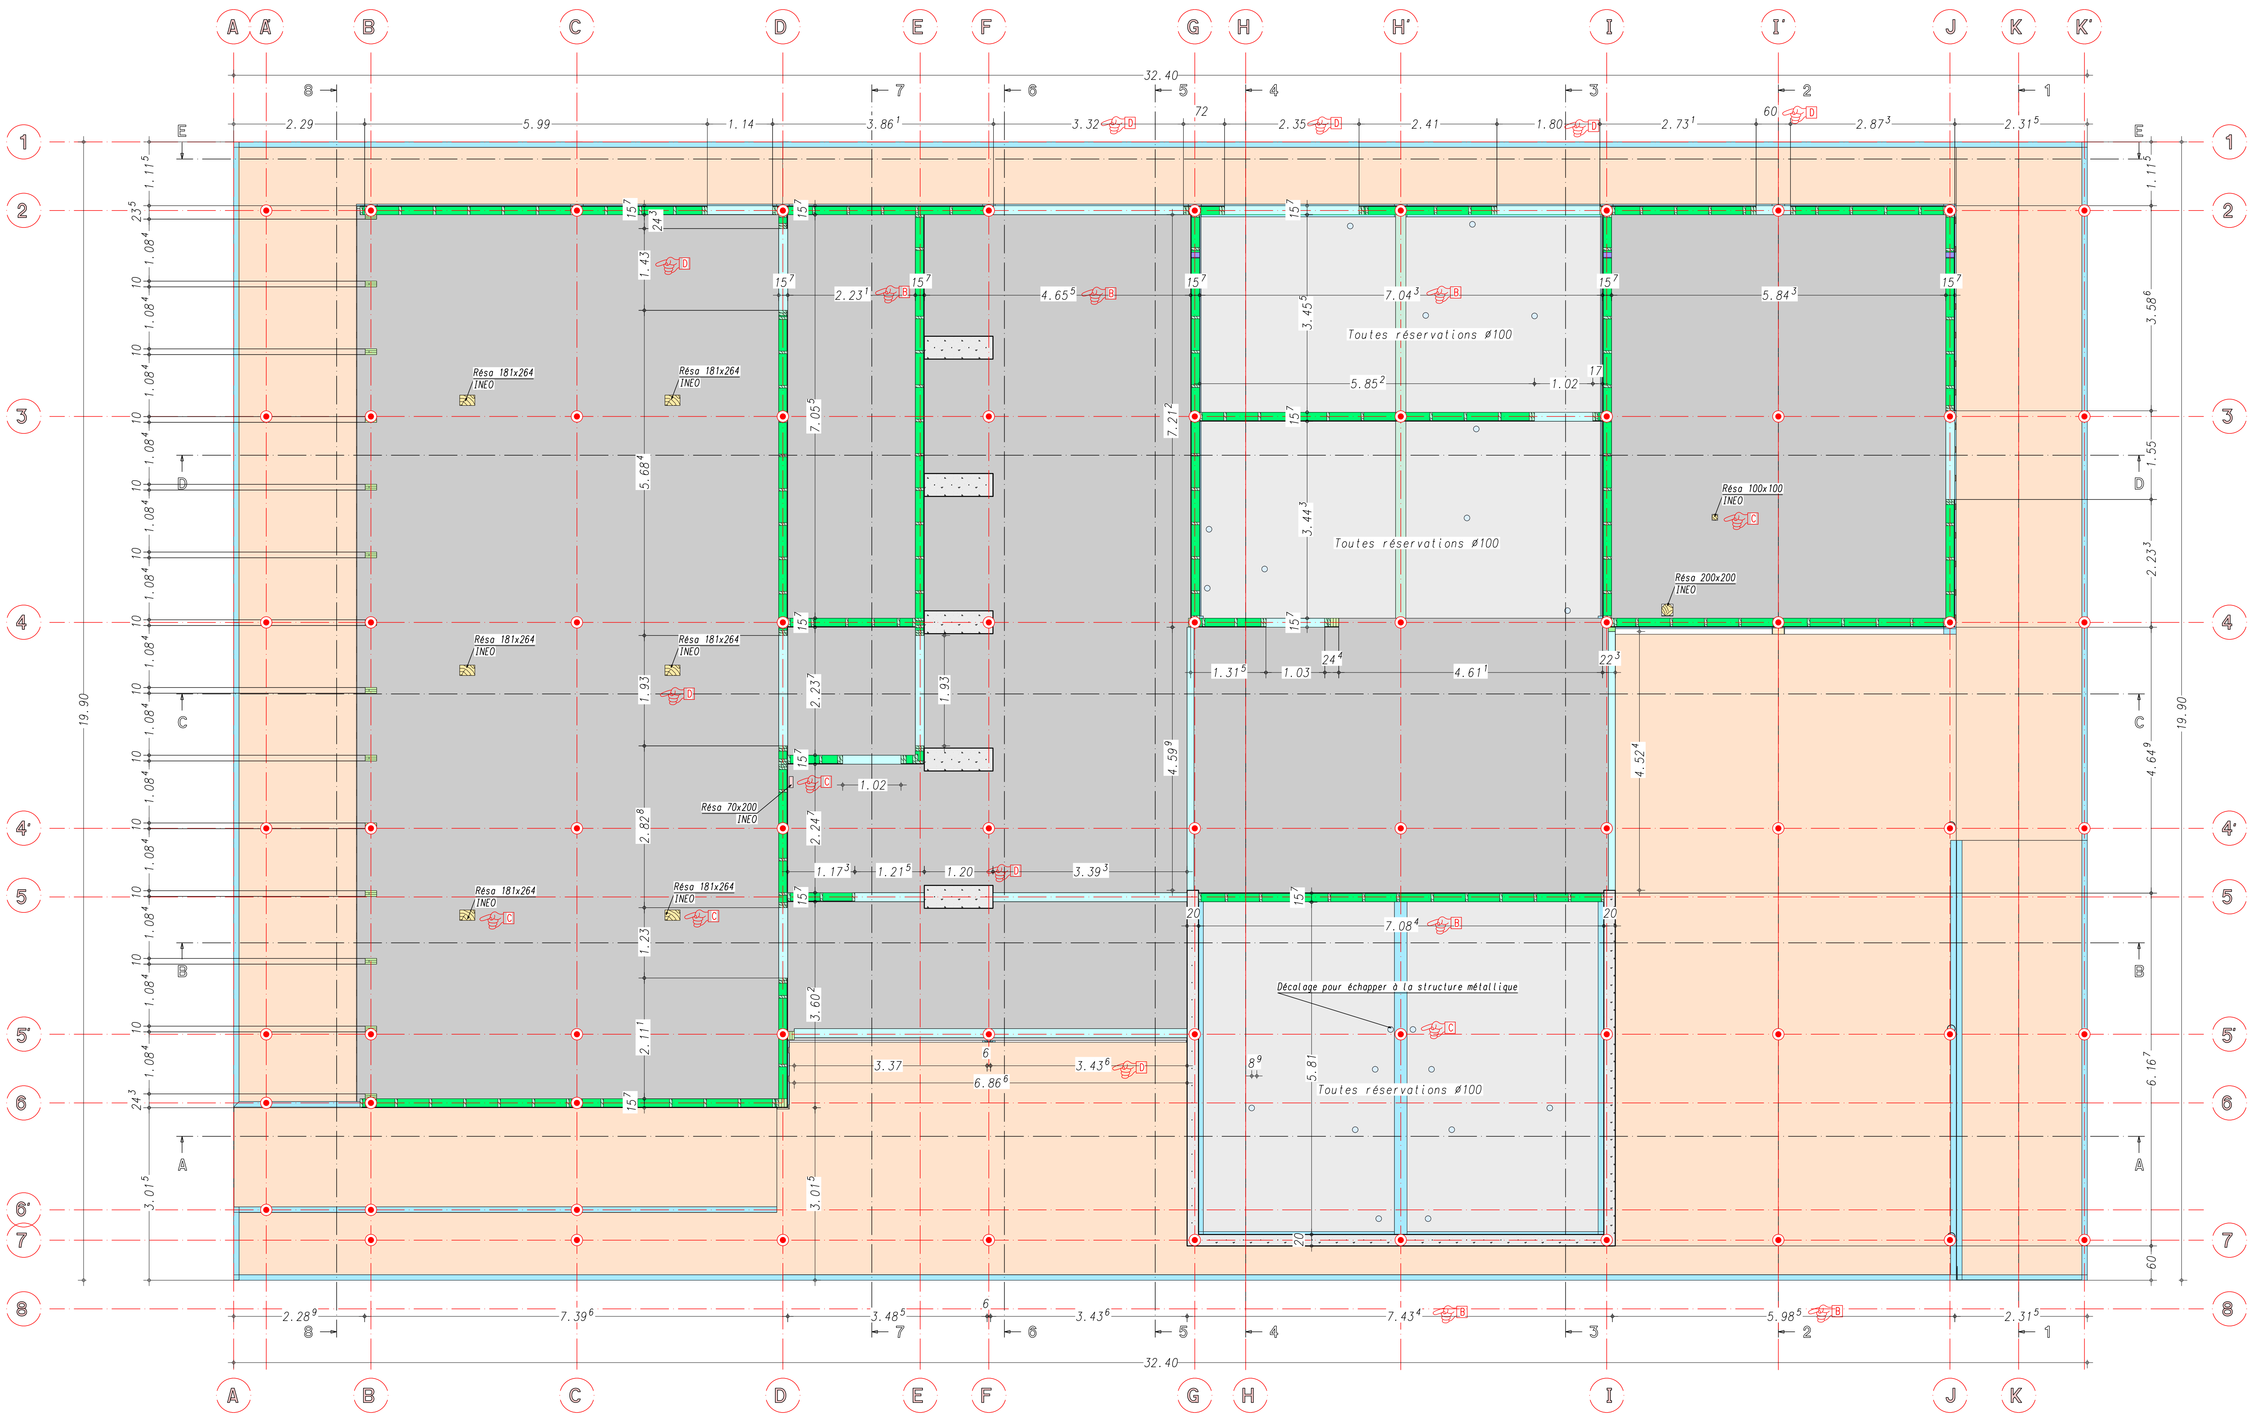

F7 BIS	N° DETAIL + FERRURE	BMA [C 24]	Laine de bois
BOIS LAMELLE COLLE [GL 24 h]		BMR [GT 24]	OSB
BOIS MASSIF [C 24]		FERRURE	

Construction d'un espace multifonctions
à vocation touristique
02860 Bouconville Vauclair

Indice	Date	Modification

Affaire	Emetteur	Catégorie	Type	Phase	Niveau	Numéro	Indice
5741	LBA	CHA	PLN	DOE	RDC	001	-

CHARPENTE
Plancher

MAITRE D'OUVRAGE
Communauté de communes du Chemin des Dames
1 rue de l'eglise
02160 CRAONNE

MAITRES D'OEUVRE
BLP
3 place Léon Bourgeois
51100 REIMS

LE BÂTIMENT ASSOCIÉ

Date	Echelles	Vues
31-03-22		
Dess S FROGER		
Ref 5741		
Imprimé le 18-11-2022	900 x 1040 mm	