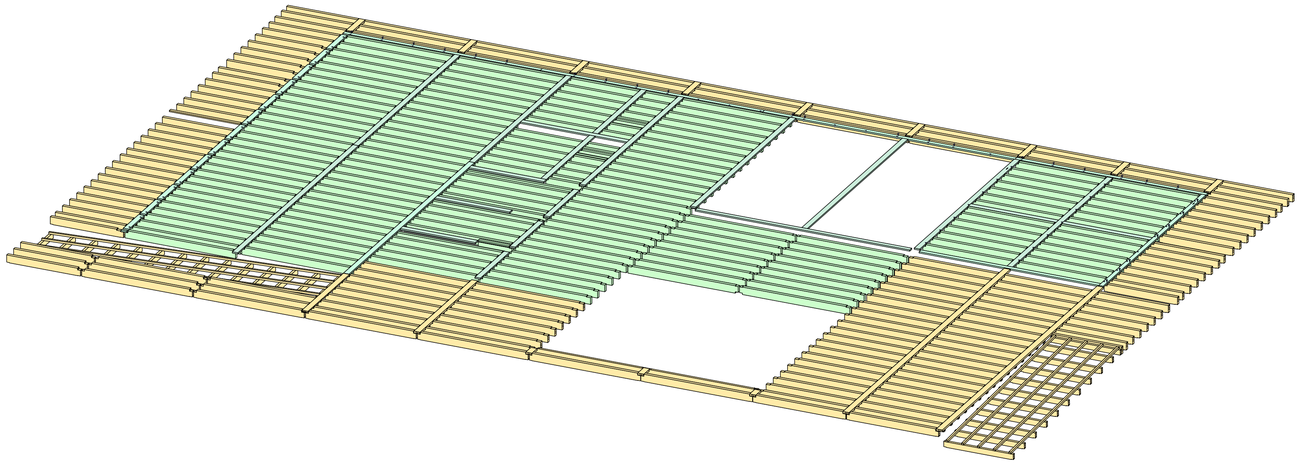

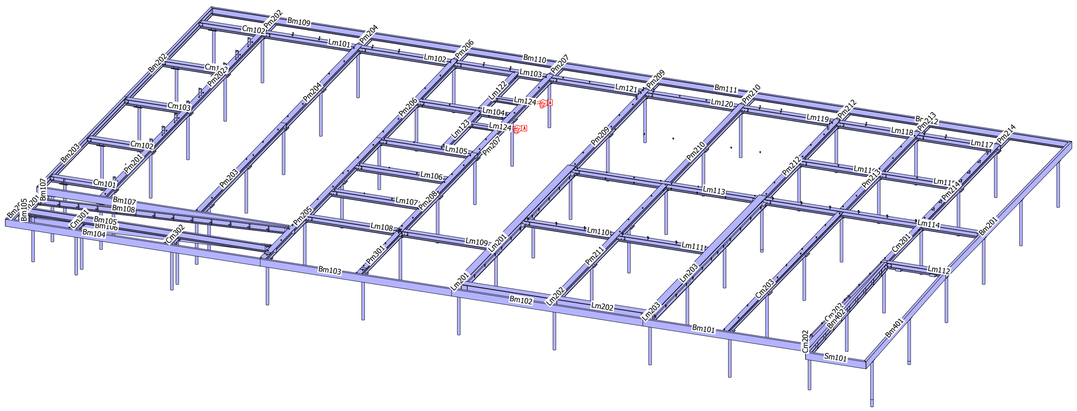

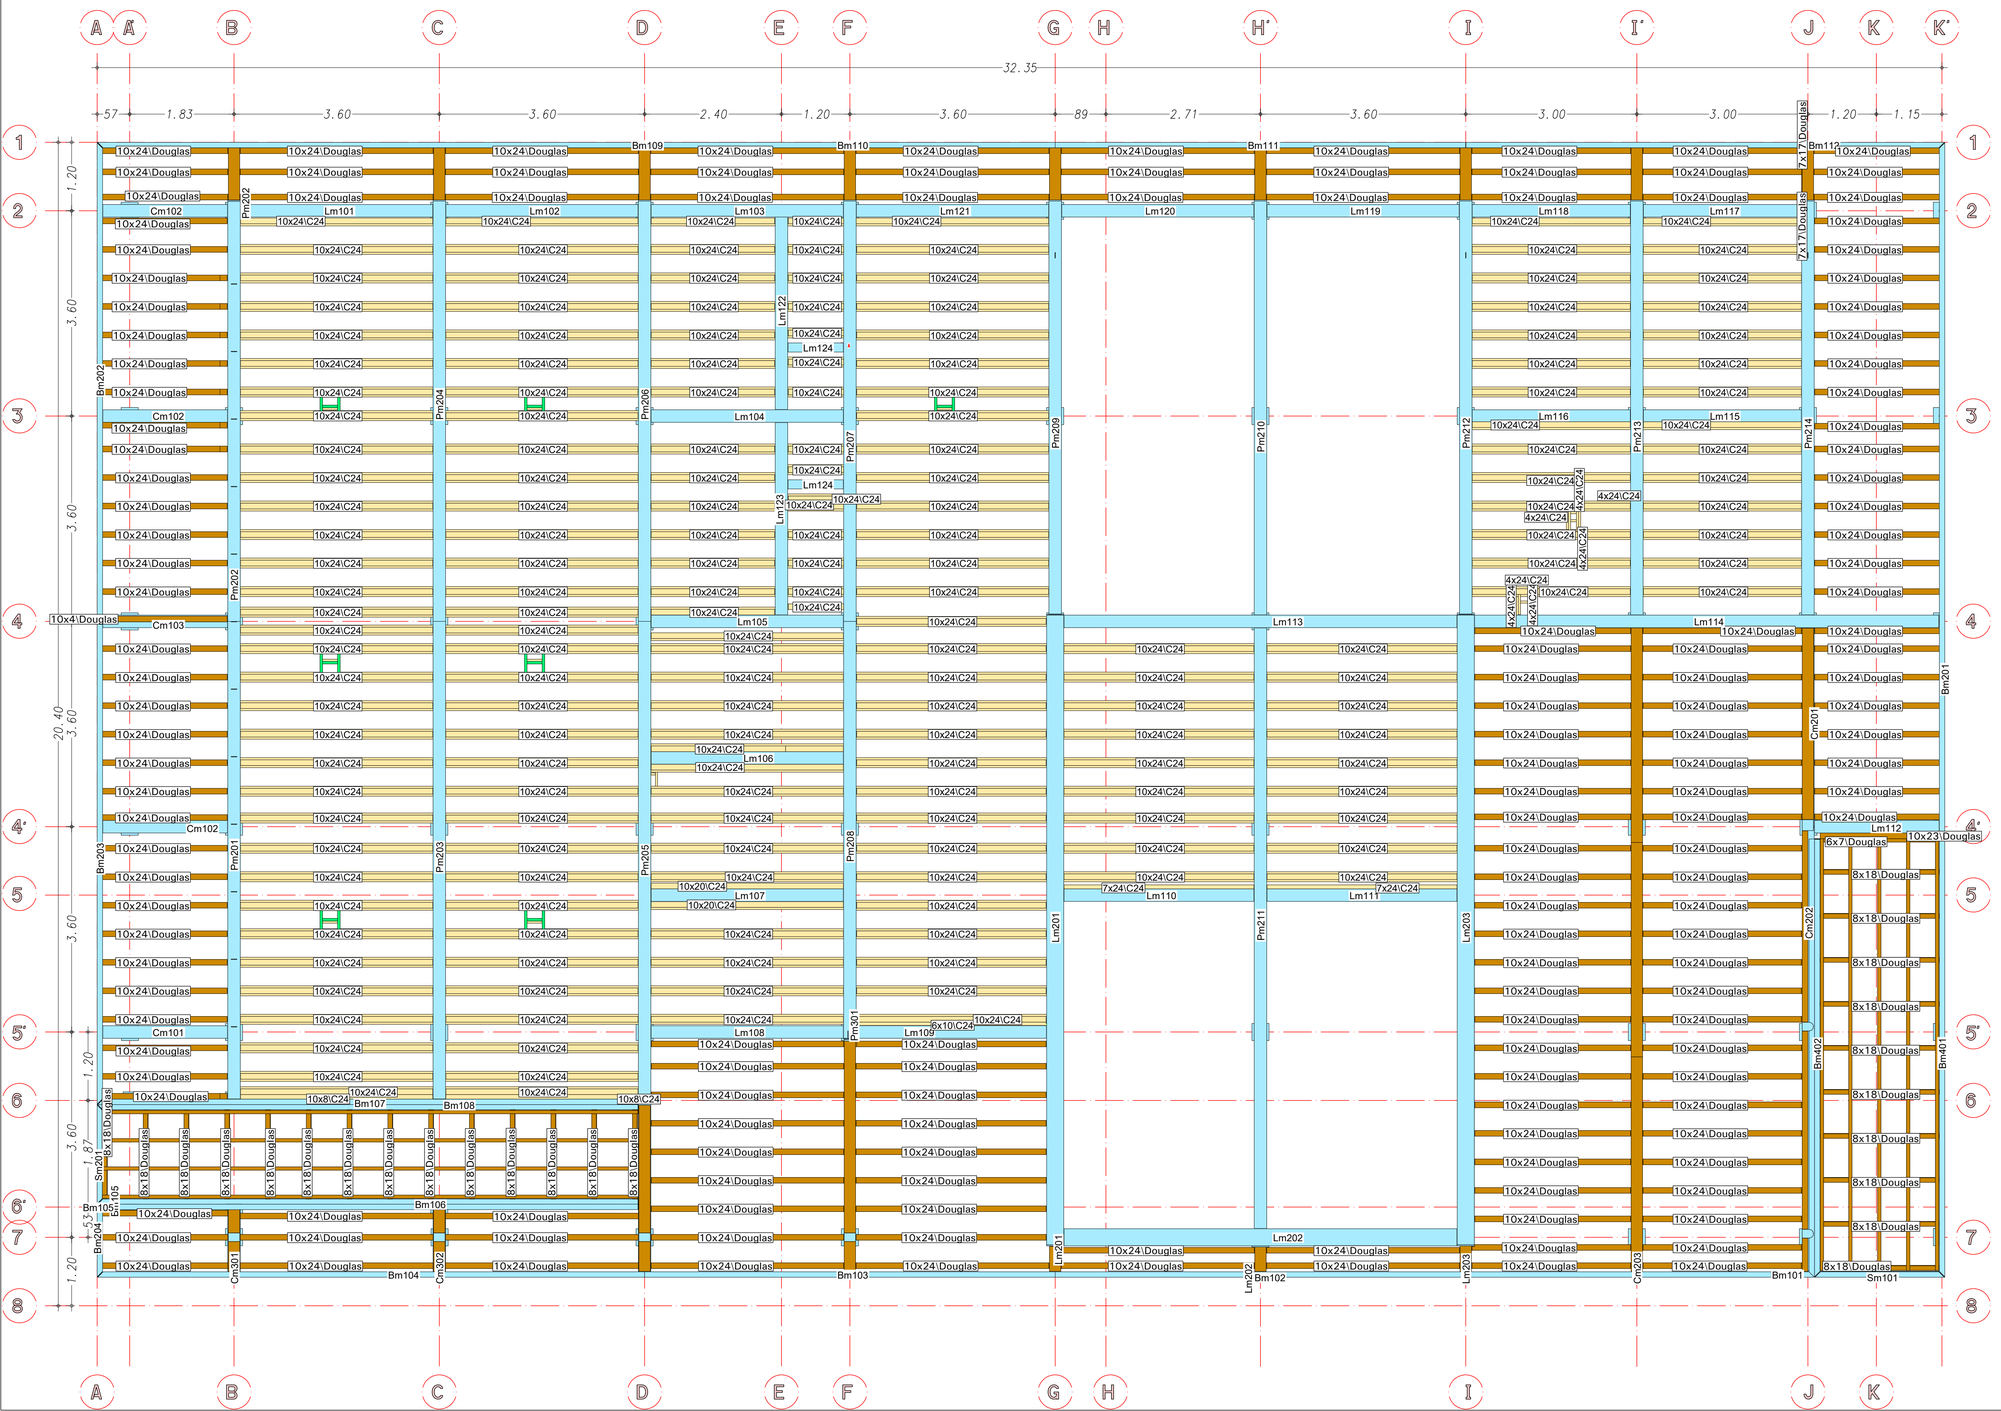

Construction d'un espace multifonctions
à vocation touristique
02860 Bouconville Vauclair

Indice	Date	Modification

Affaire	Emetteur	Catégorie	Type	Phase	Niveau	Numéro	Indice
5741	LBA	CHA	PLN	DOE	RDC	004	-

STRUCTURE PLANCHER

MAITRE D'OUVRAGE

Communauté de communes du Chemin des Dames
1 rue de l'eglise
02160 CRAONNE

MAITRES D'OEUVRE

BLP
3 place Léon Bourgeois
51100 REIMS

LE BÂTIMENT ASSOCIÉ

Date	Echelles	Vues
31-03-22		
Dess S FROGER		
Ref 5741		
Imprimé le 18-11-2022	903 x 710 mm	