
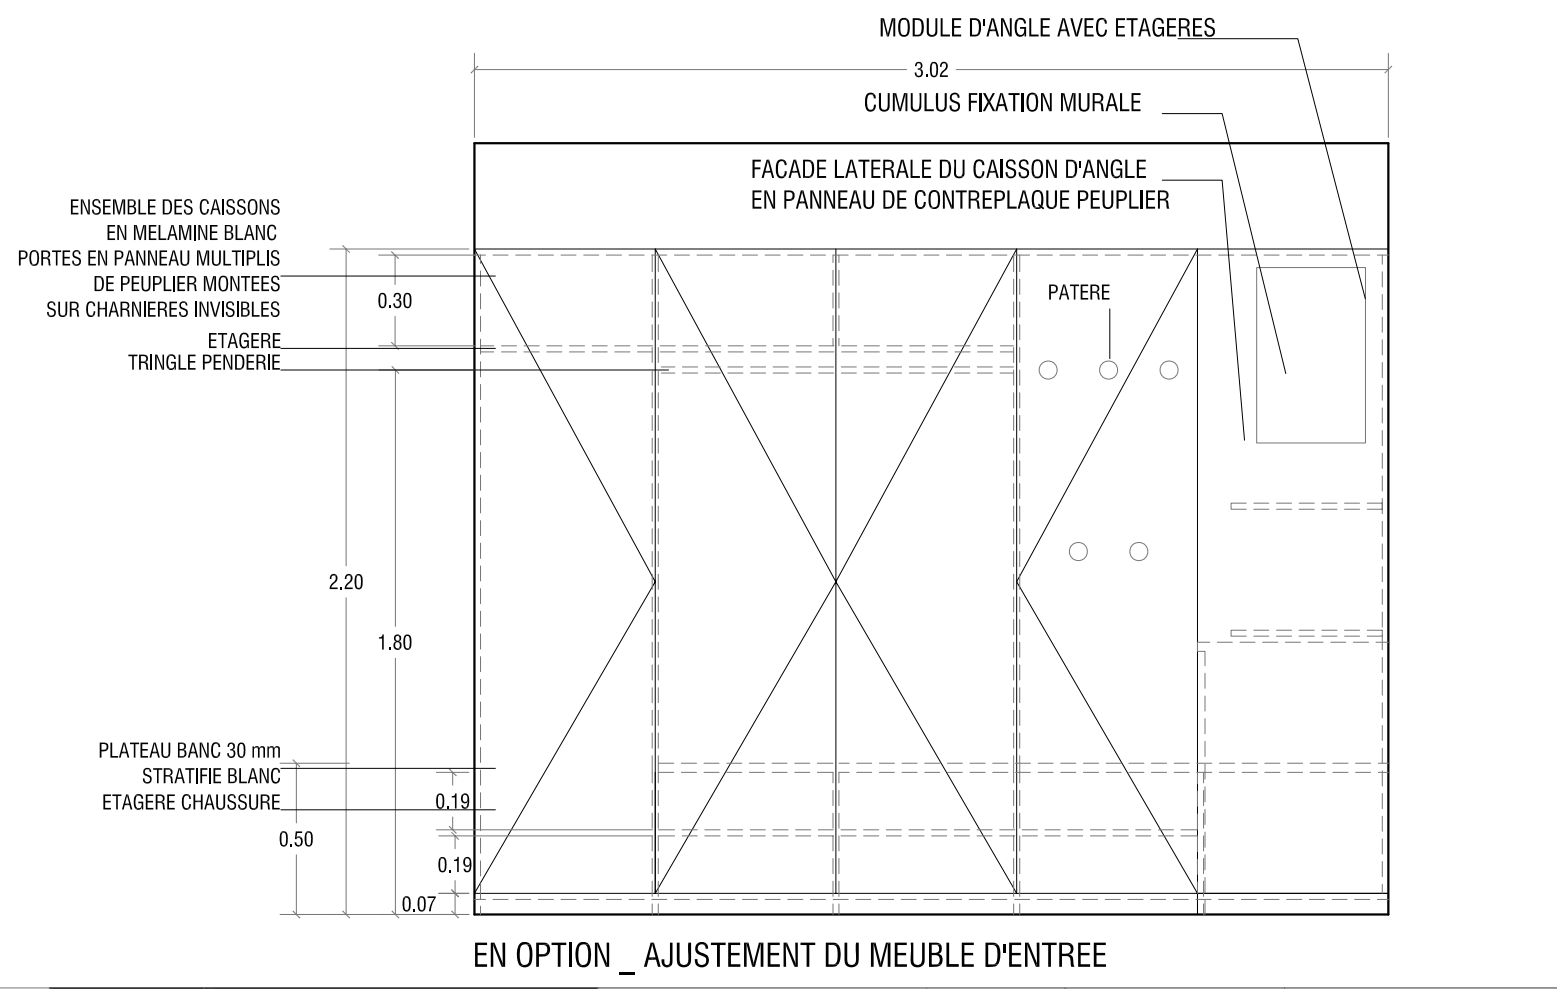


DA06

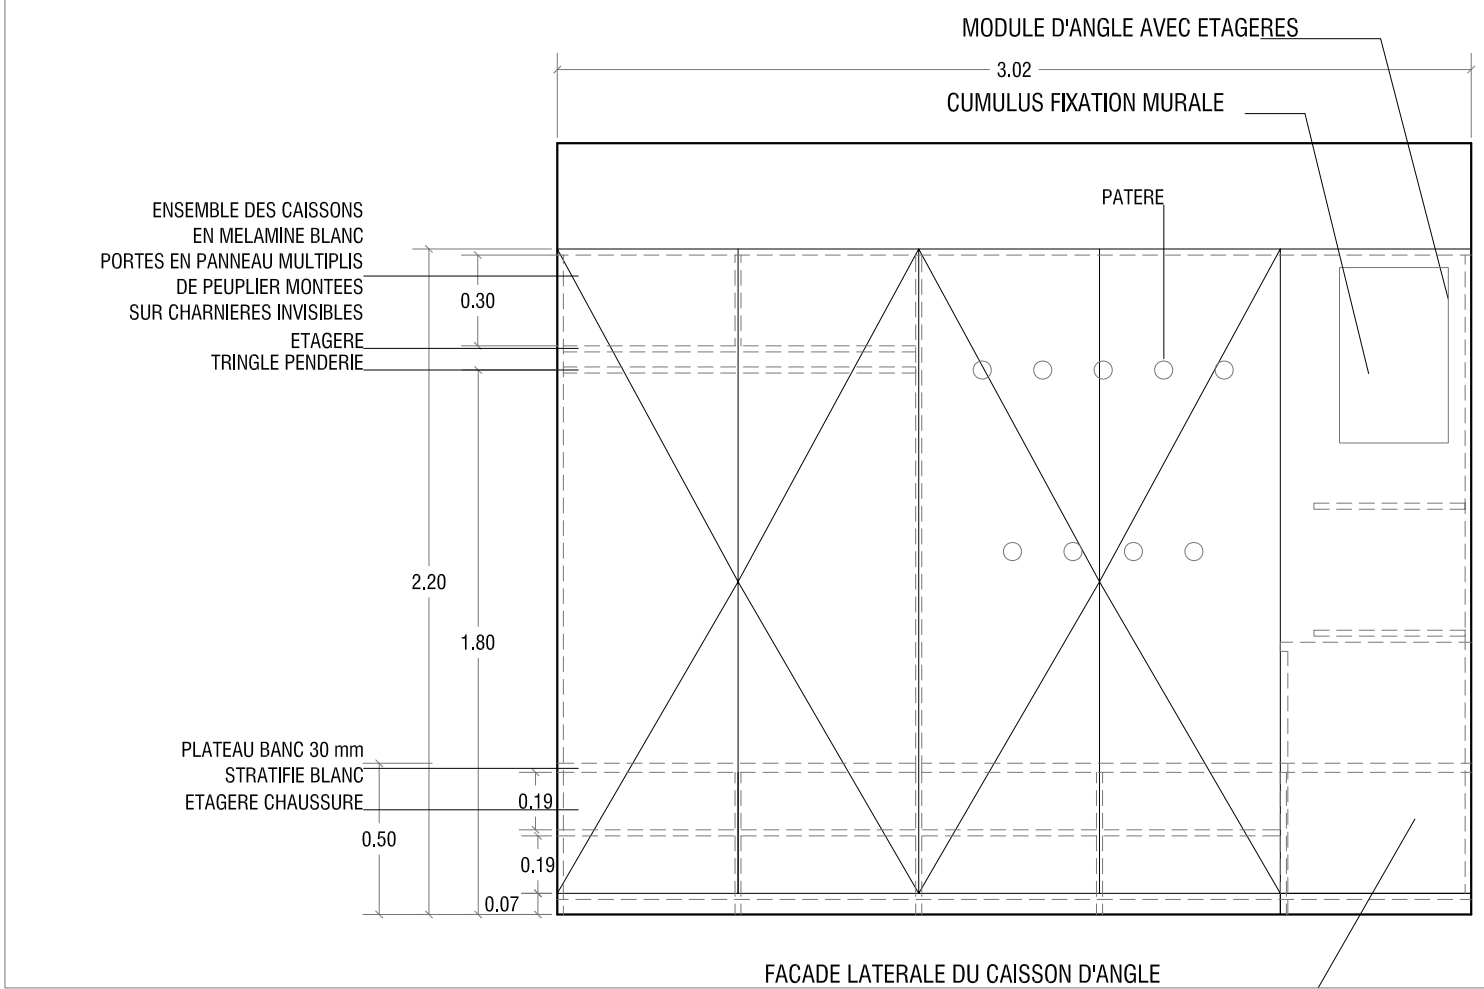

EN OPTION \_ AJUSTEMENT DU MEUBLE D'ENTREE

<b>PRO-DCE DETAILS CUISINE</b>		Ech. 1/20°	Ind -	15 MARS 2017
<b>EXTENSION D'UNE MAISON D'HABITATION - 43 BIS, RUE PIERRE ET MARIE CURIE - 33130 BEGLES</b>				
Maitre d'ouvrage: <b>M &amp; Mme Rossignol Puech</b>	43 bis, rue Pierre & Marie Curie 33130 Bègles			
Architecte: <b>Jean Nicolas Fay</b> - architecte d.p.l.g.	57 bis, rue Pierre & Marie Curie 33130 Bègles		Tel 06 88 76 22 95	e: jnf@gr655.fr