Wondershare PDFelement

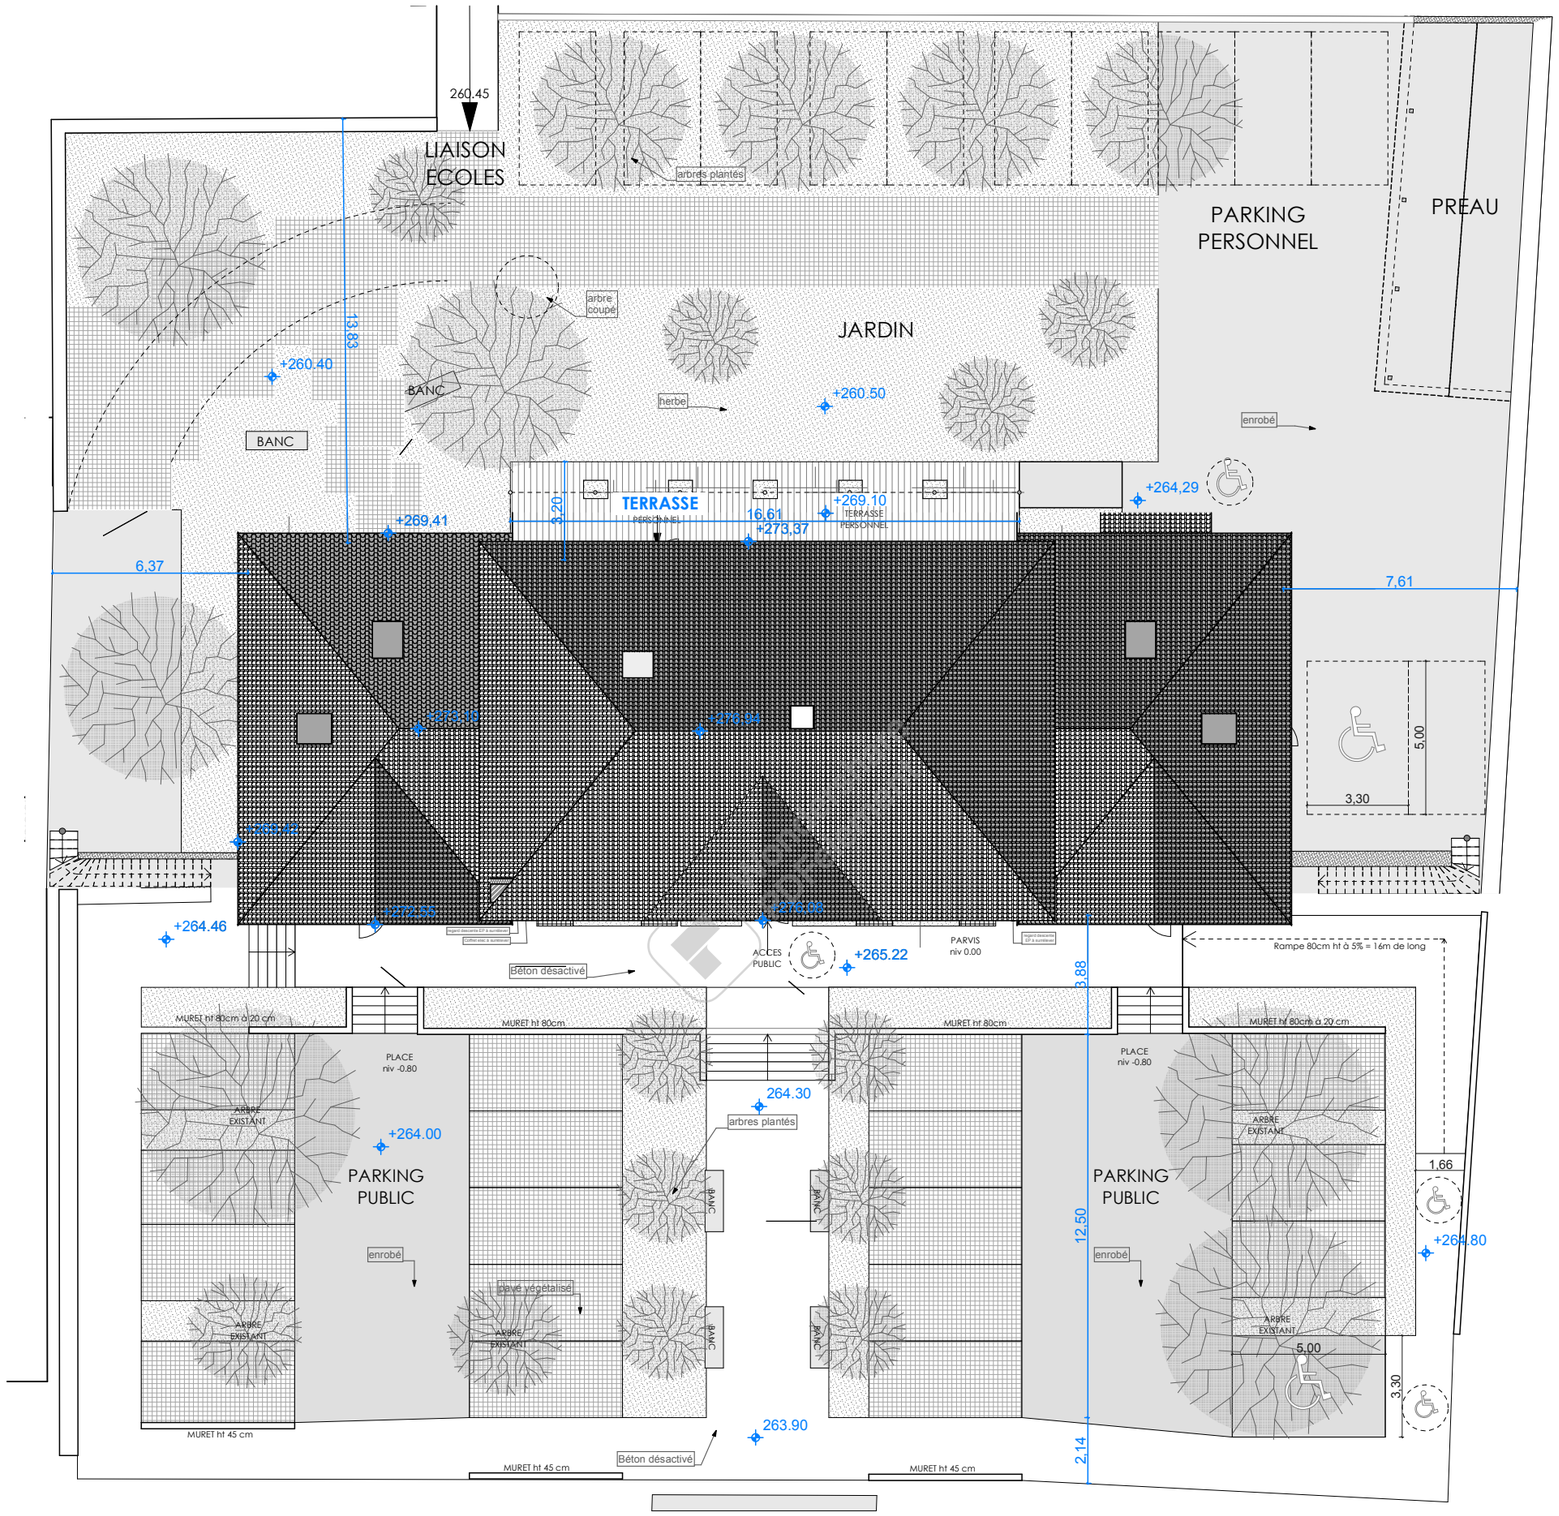

Maitre d'ouvrage: Commune de Goncelin	Plan Masse			
Réhabilitation de la Mairie	DP2	Dossier de Déclaration Préalable	Echelle: 1:200, 1:0,80, 1:0,79 Edition du: 06/11/2019	Indice D

atelier de la place architectes

SIIO ARCHITECTURE & DEMARCHES PARTICIPATIVES