


Plan de Masse - 1/200



Plan de Masse - Accessibilité Pompier - 1/200

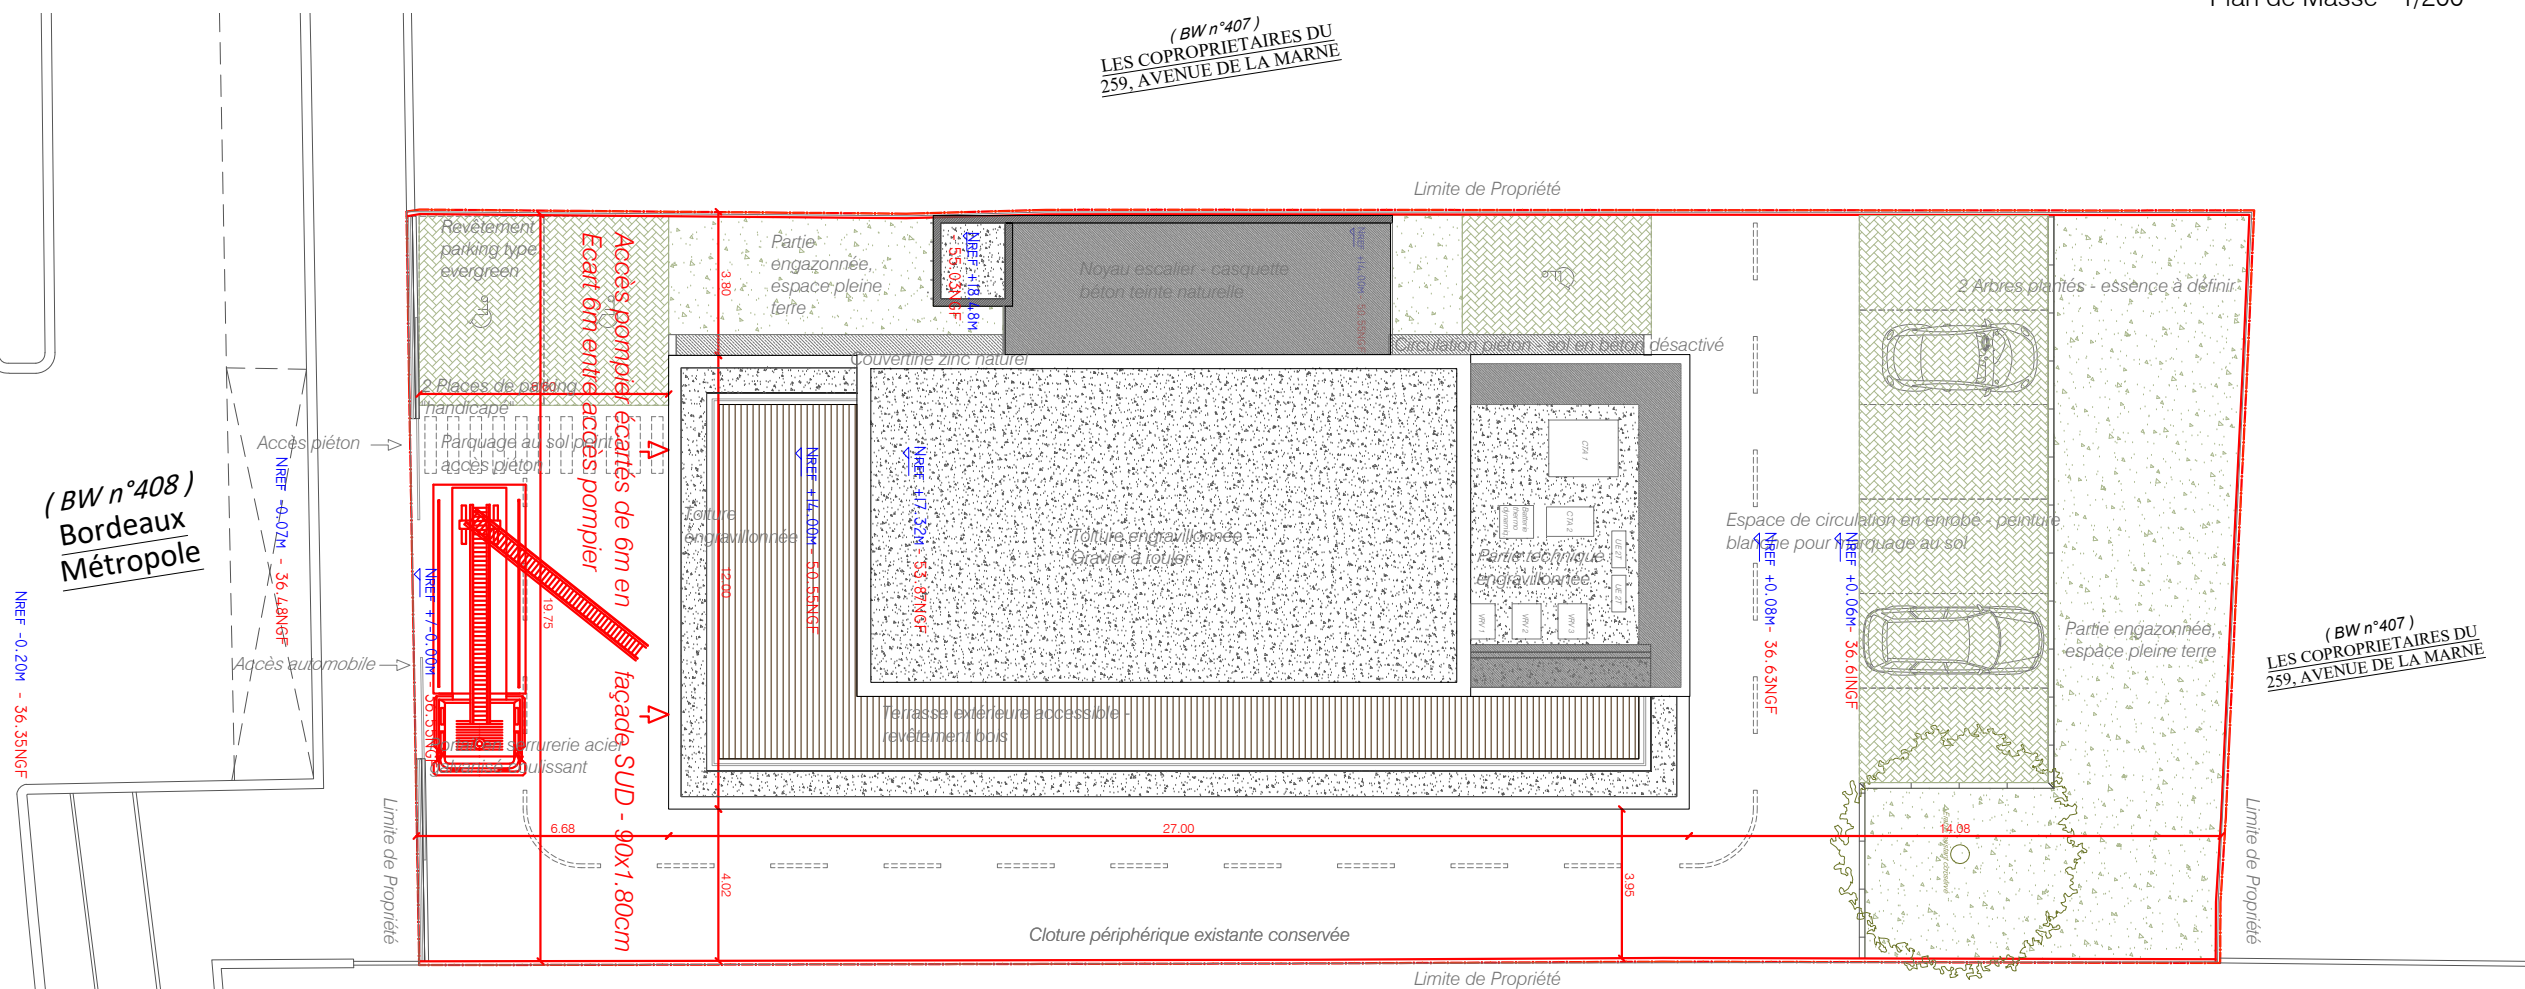