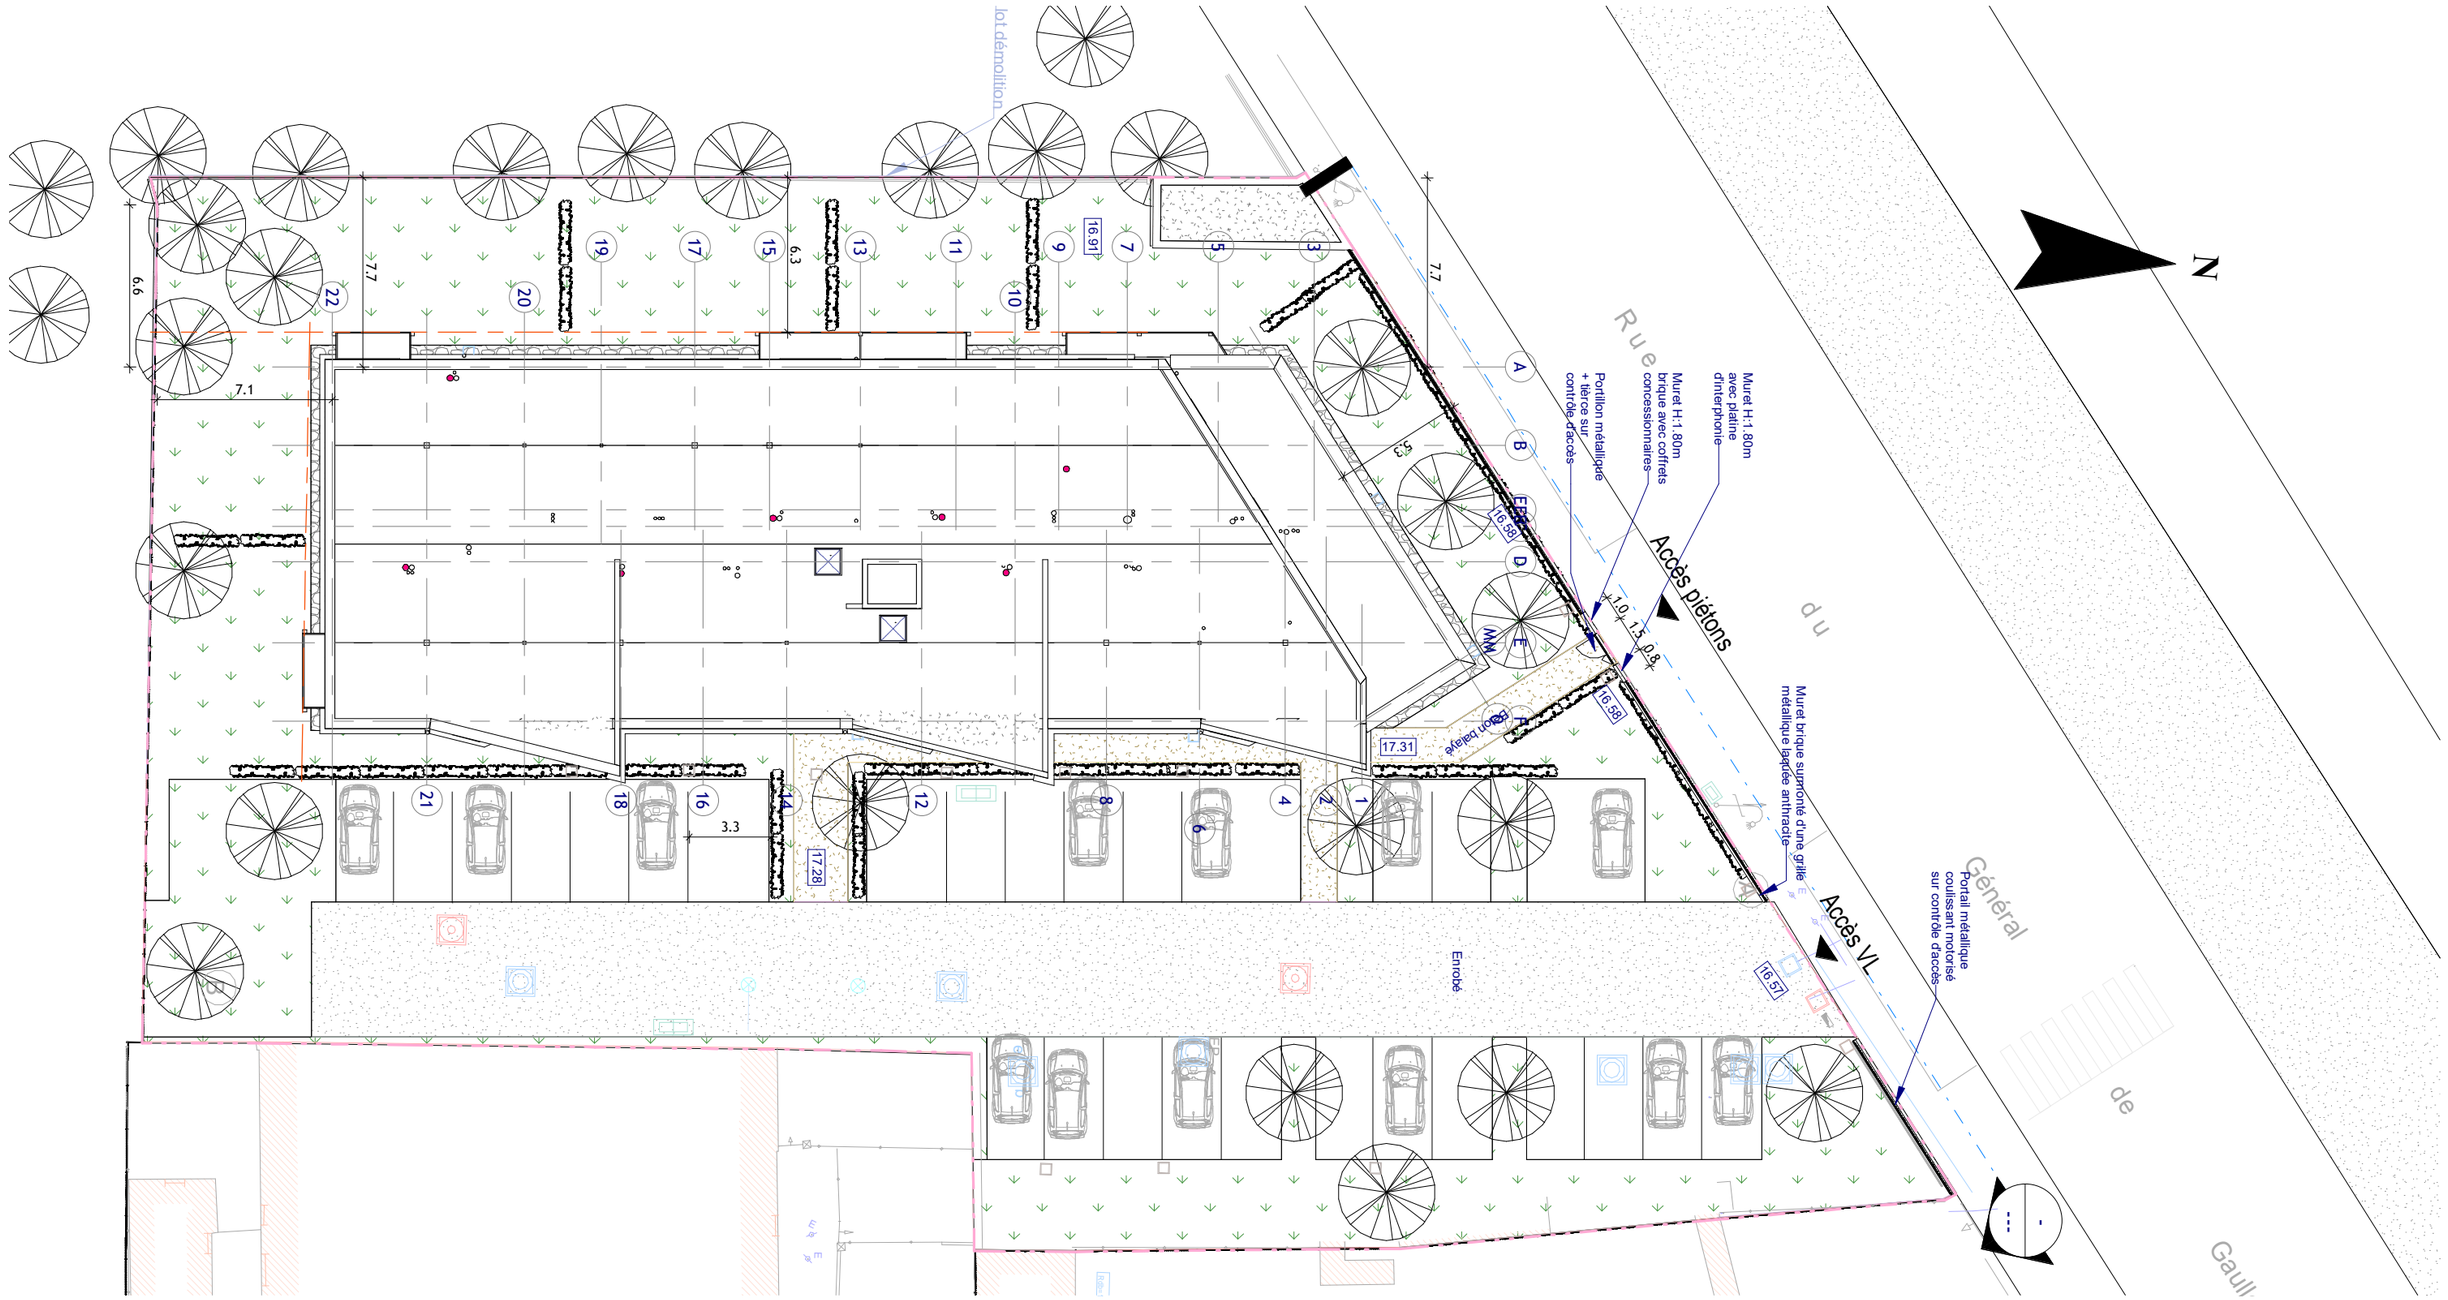

Maitrise d'ouvrage	Logifim 187 Boulevard Faidherbe 59280 Armentières	Construction de 30 logements collectifs Rue du Gal de GAULLE - 59253 LA GORGUE	P01 Plan masse
Maitrise d'oeuvre	Agence Claude Debrock debrock.architecte@debrock.archi		
B.E. Fluides	Bioclim	**Economiste**	Paul Zamarenno
B.E. Thermique et E+ C-	Diagobat	**Acousticien**	Akoustik
B.E. Structure	Ingébois		
B.E. VRD	Profil Ingenierie		

Affaire : 1806
Echelle : 1 : 250
Date :
Phase : PRO