




coupe vue loggia
Ech: 1 : 50

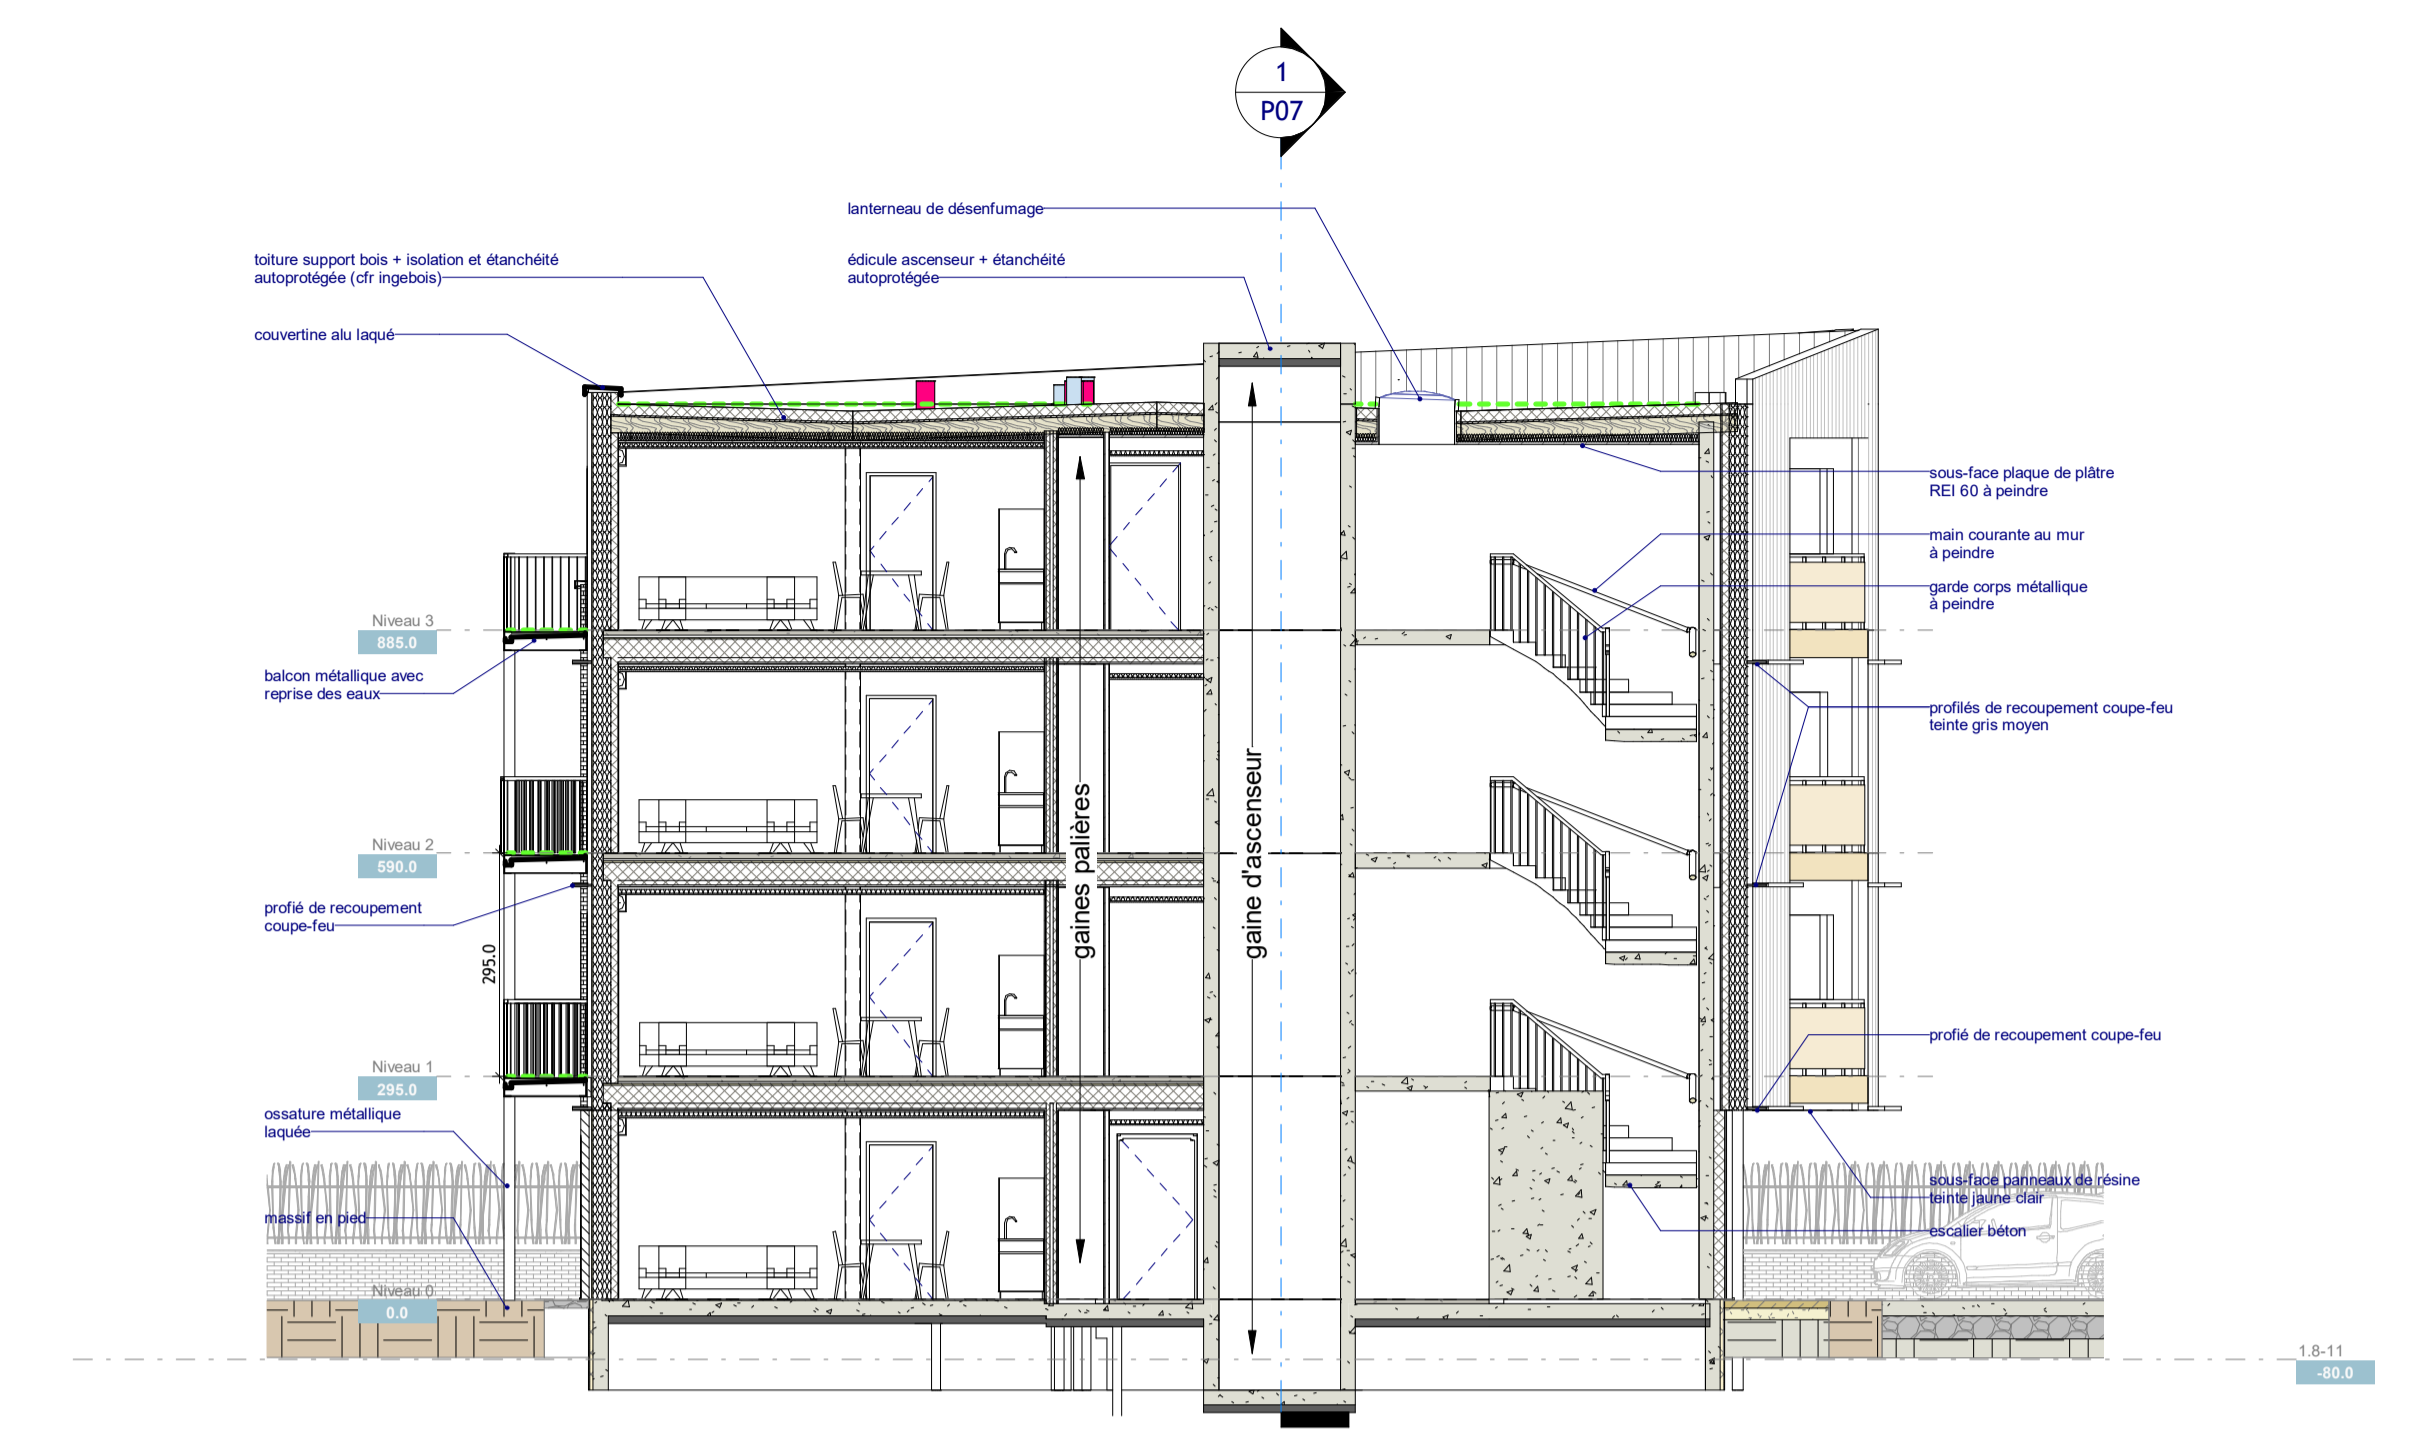

coupe escalier
Ech: 1 : 100

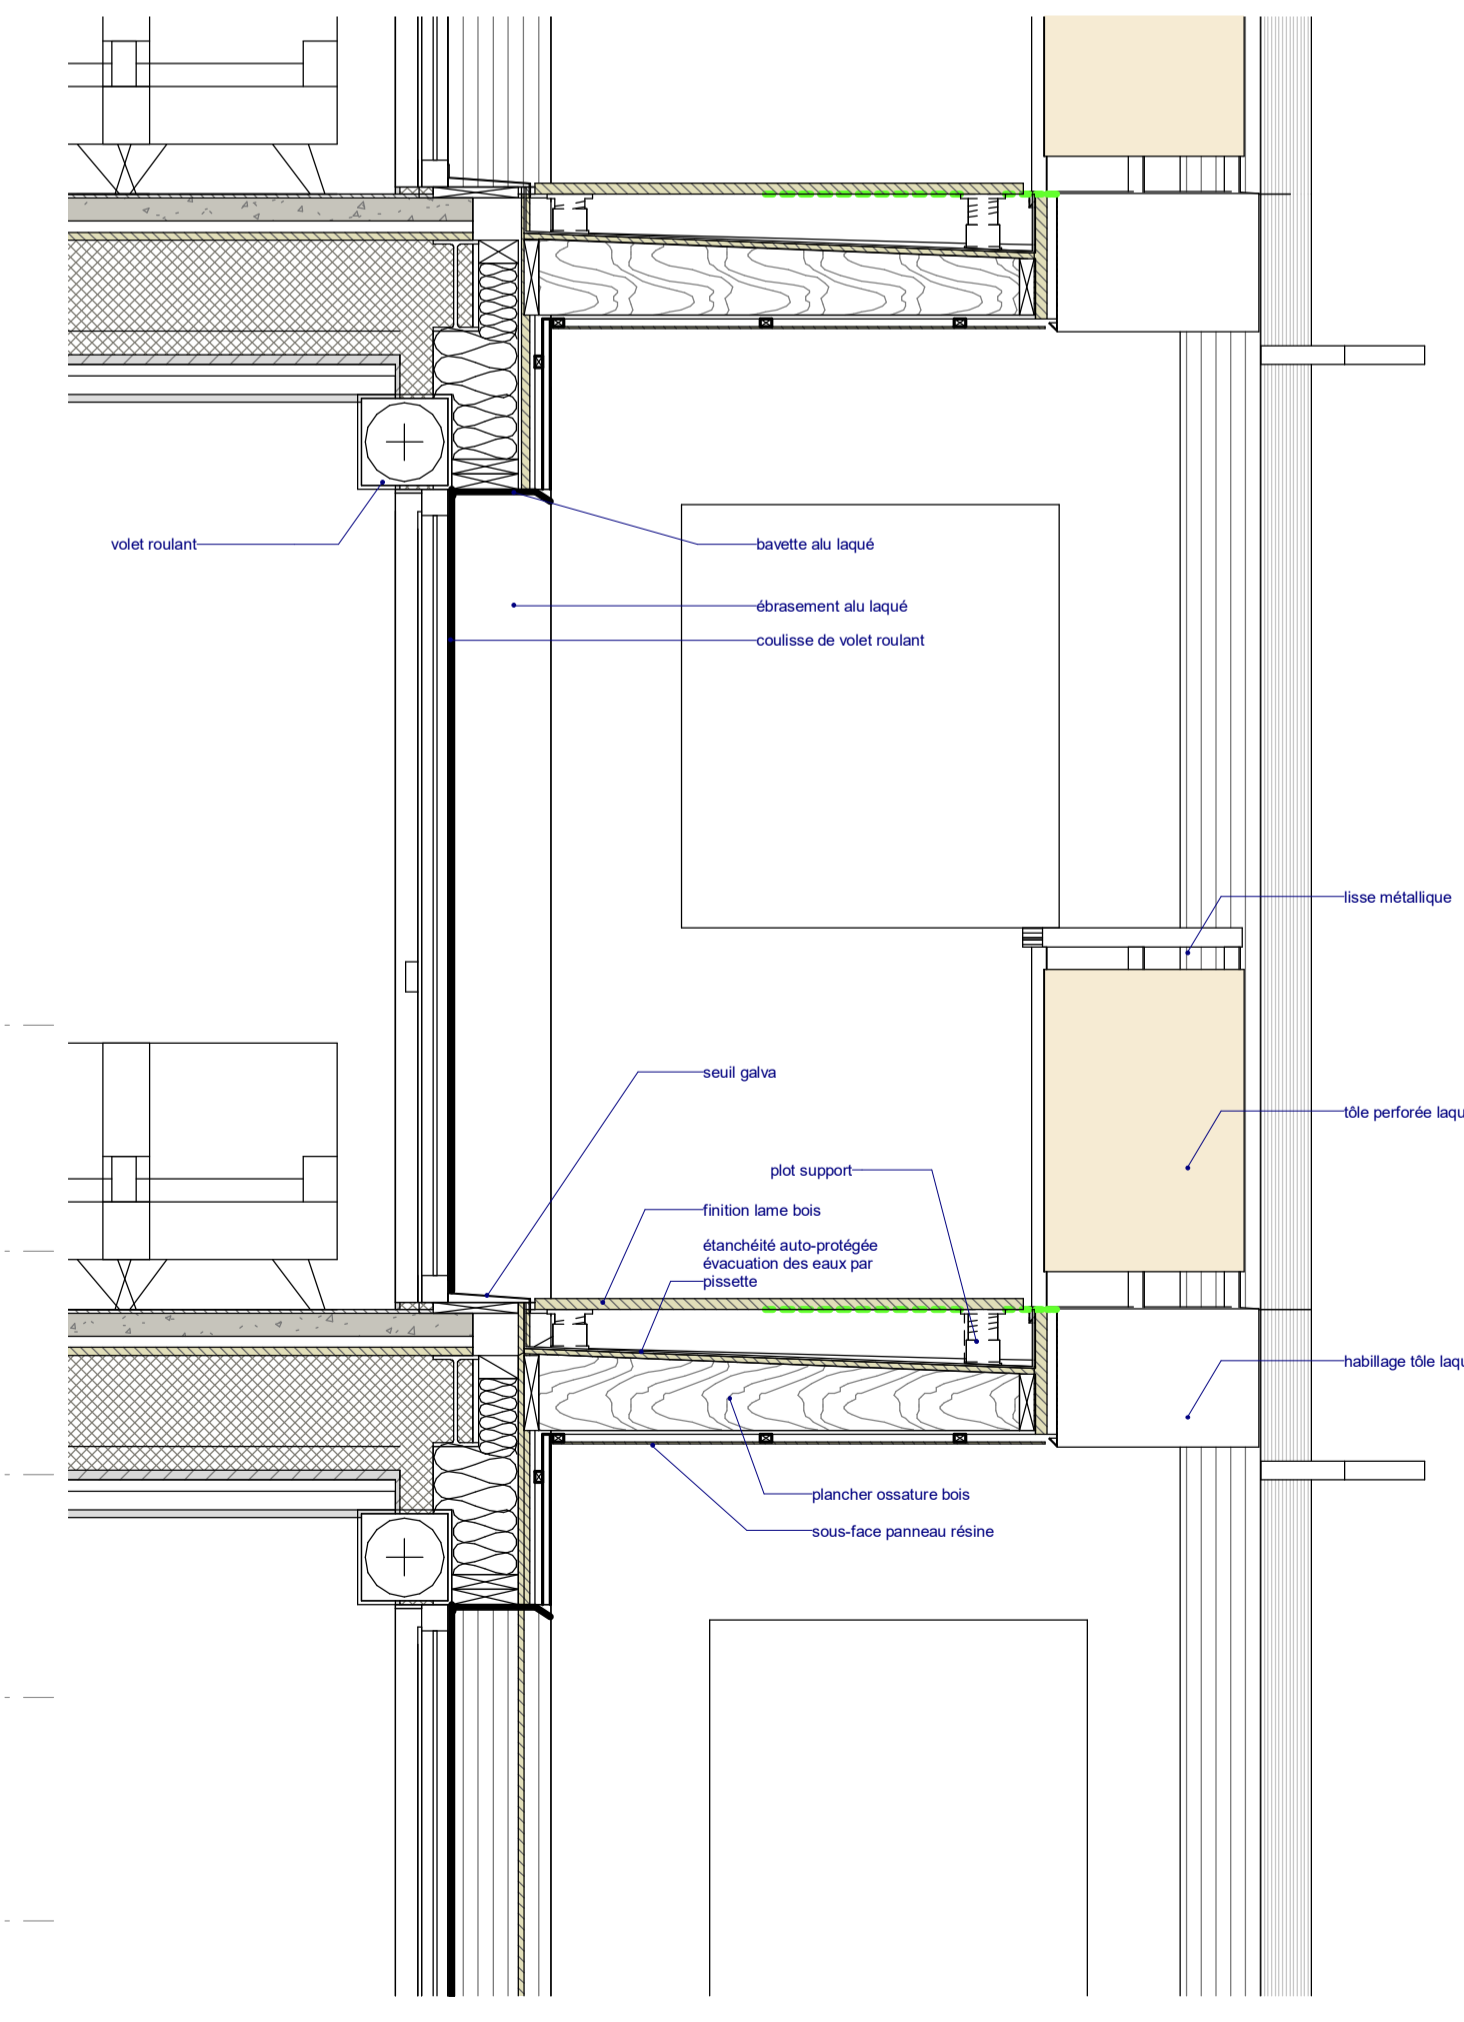

coupe balcon
Ech: 1 : 20

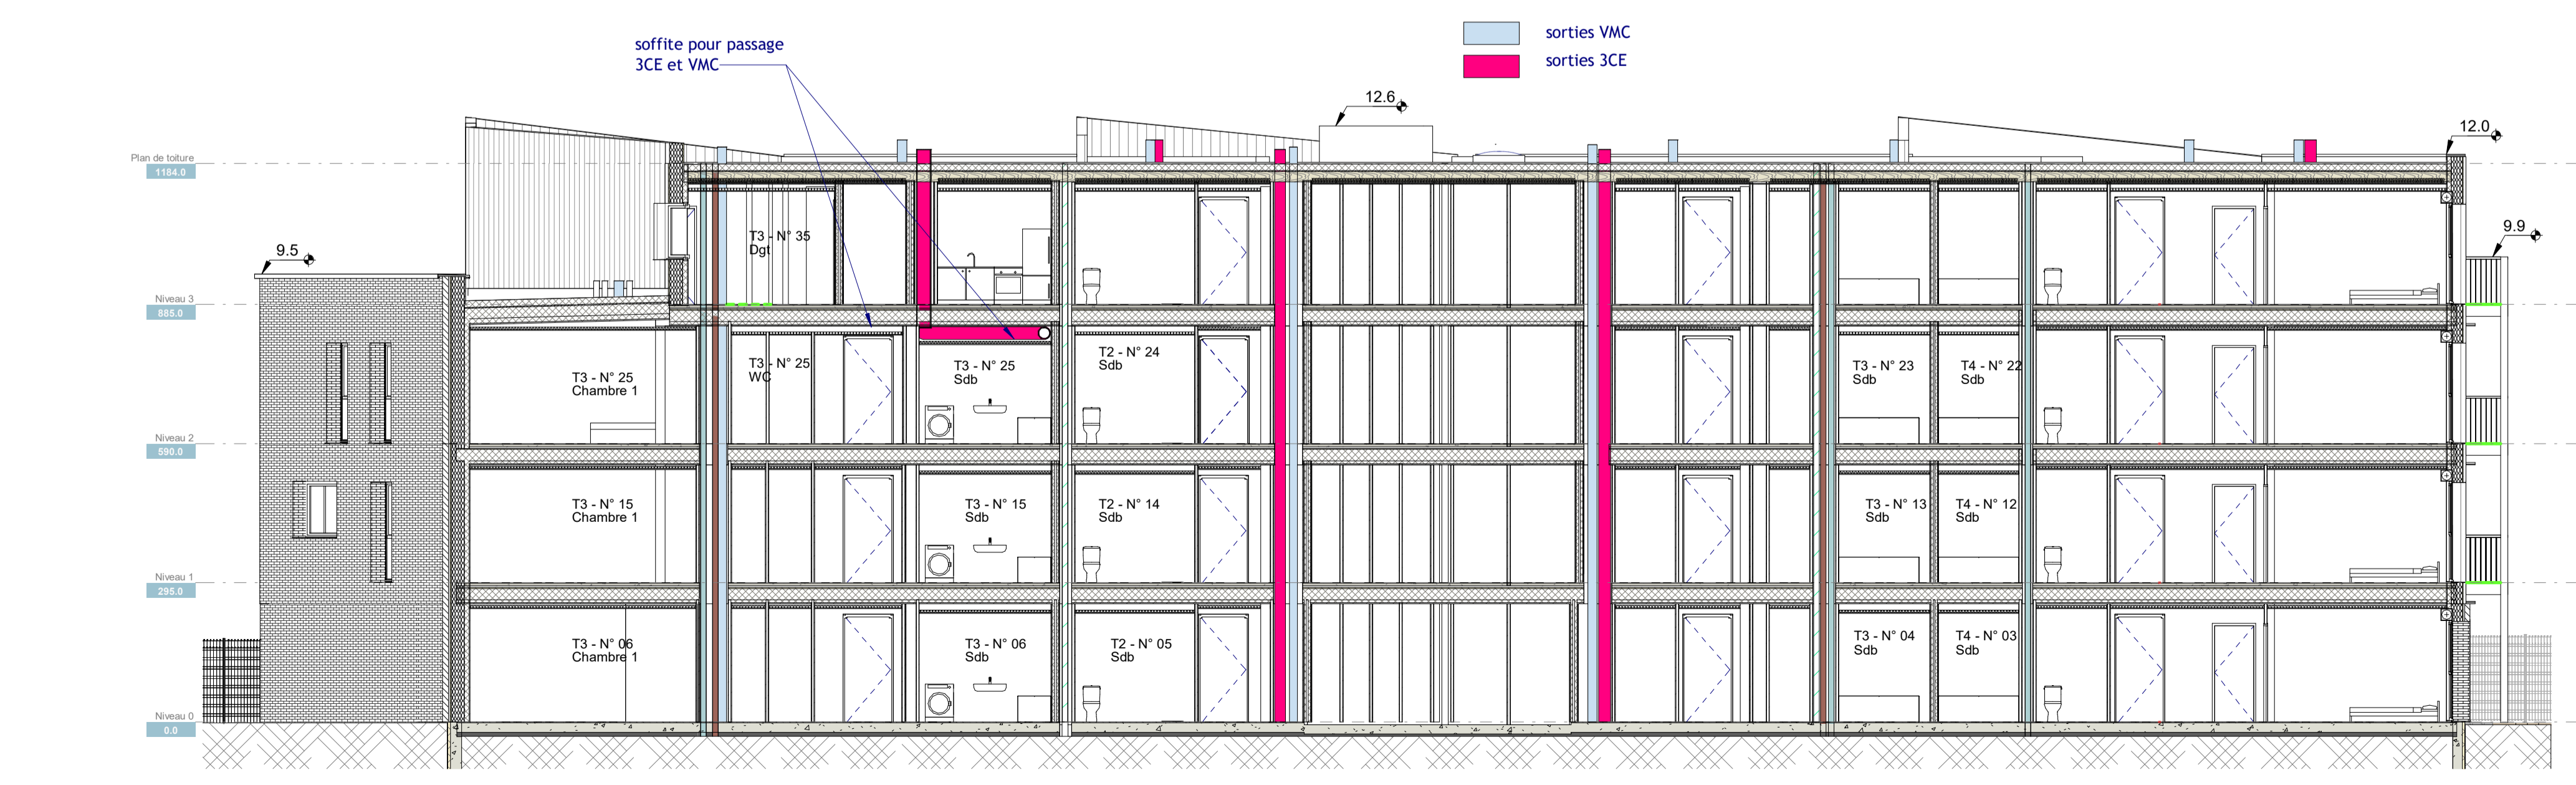

coupe longitudinale pro
Ech: 1 : 100

| | | | |
|---|--|------------------------------------|--|
| P06 Coupes | | Affaire : 1806 | PRO |
| | | Echelle : Comme Indiqué | |
| | | Date : | |
| | | Phase : | |
| Construction de 30 logements collectifs Rue du Gal de GAULLE - 59253 LA GORGUE | | Paul Zamariano Akoustik | |
| Maîtrise d'ouvrage Logifim 187 Boulevard Faidherbe 59280 Armentières | Maîtrise d'œuvre Agence Claude Debrock debrock.architecte@debrock.archi | Economiste Blocim | Acousticien Digobat Ingebois Profil Ingénierie |
| B.E. Fluides | B.E. Thermique et E+C- | B.E. Structure | B.E. VRD |