





Coupe longitudinale
Ech: 1 : 100

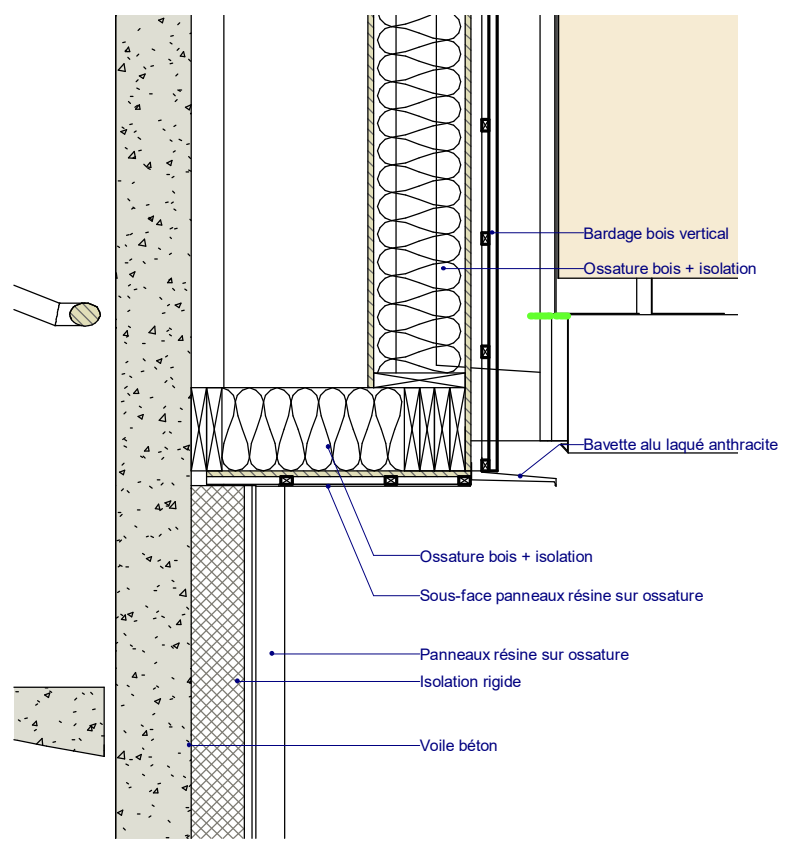

Détail sous-face loggia RDC
Ech: 1 : 20

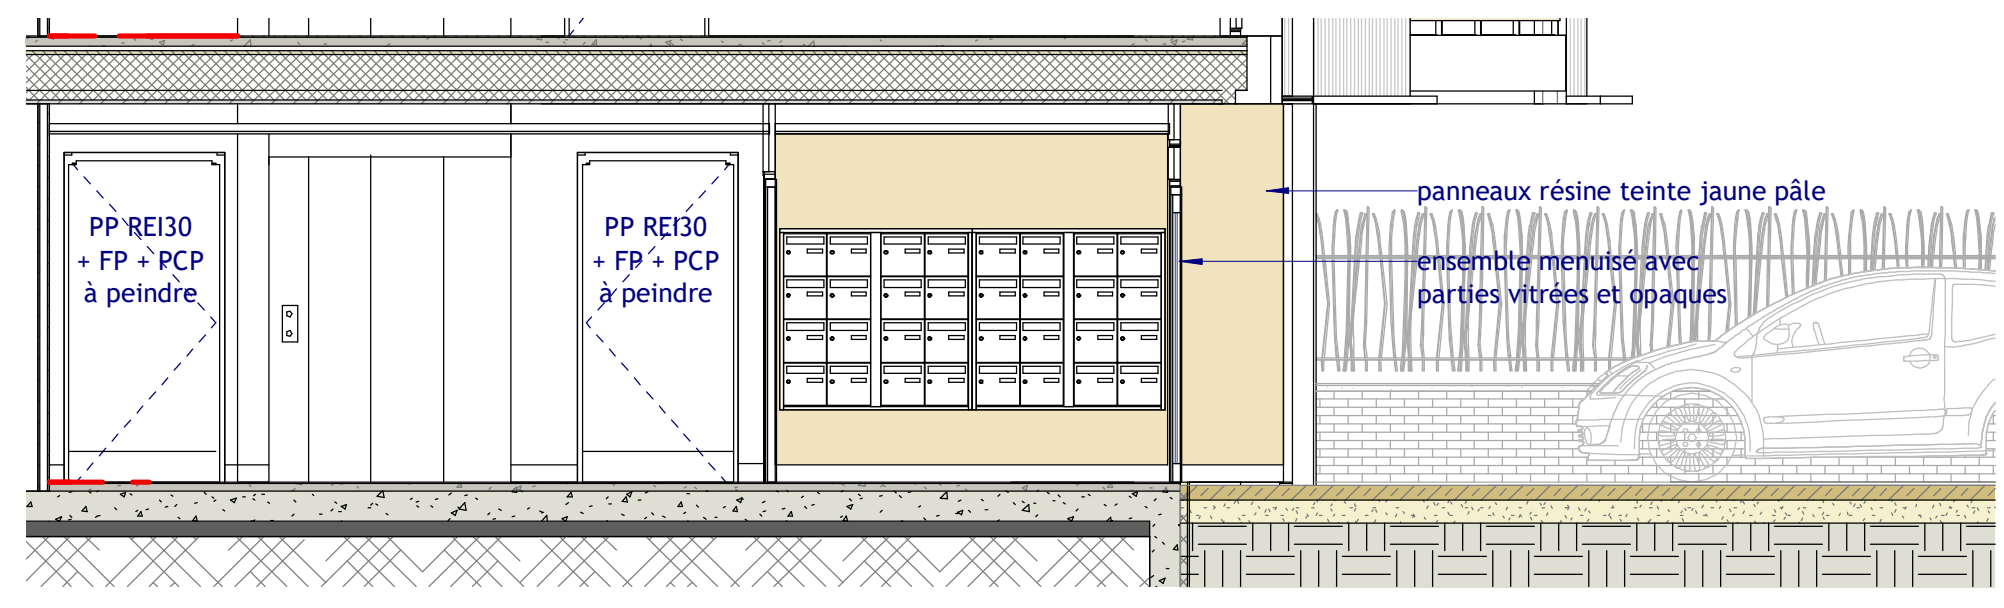

coupe hall
Ech: 1 : 50

| | | | |
|--|--|---|---|
| Maitrise d'ouvrage Logifim 187 Boulevard Faidherbe 59280 Armentières | Construction de 30 logements collectifs Rue du Gal de GAULLE - 59253 LA GORGUE | | P07 Coupes 2/2 |
| | Maitrise d'oeuvre Agence Claude Debrock debrock.architecte@debrock.archi | B.E. Fluides Bioclim B.E. Thermique et E+ C- Diagobat B.E. Structure Ingébois B.E. VRD Profil Ingenierie | Economiste Paul Zamarenno Acousticien Akoustik |