
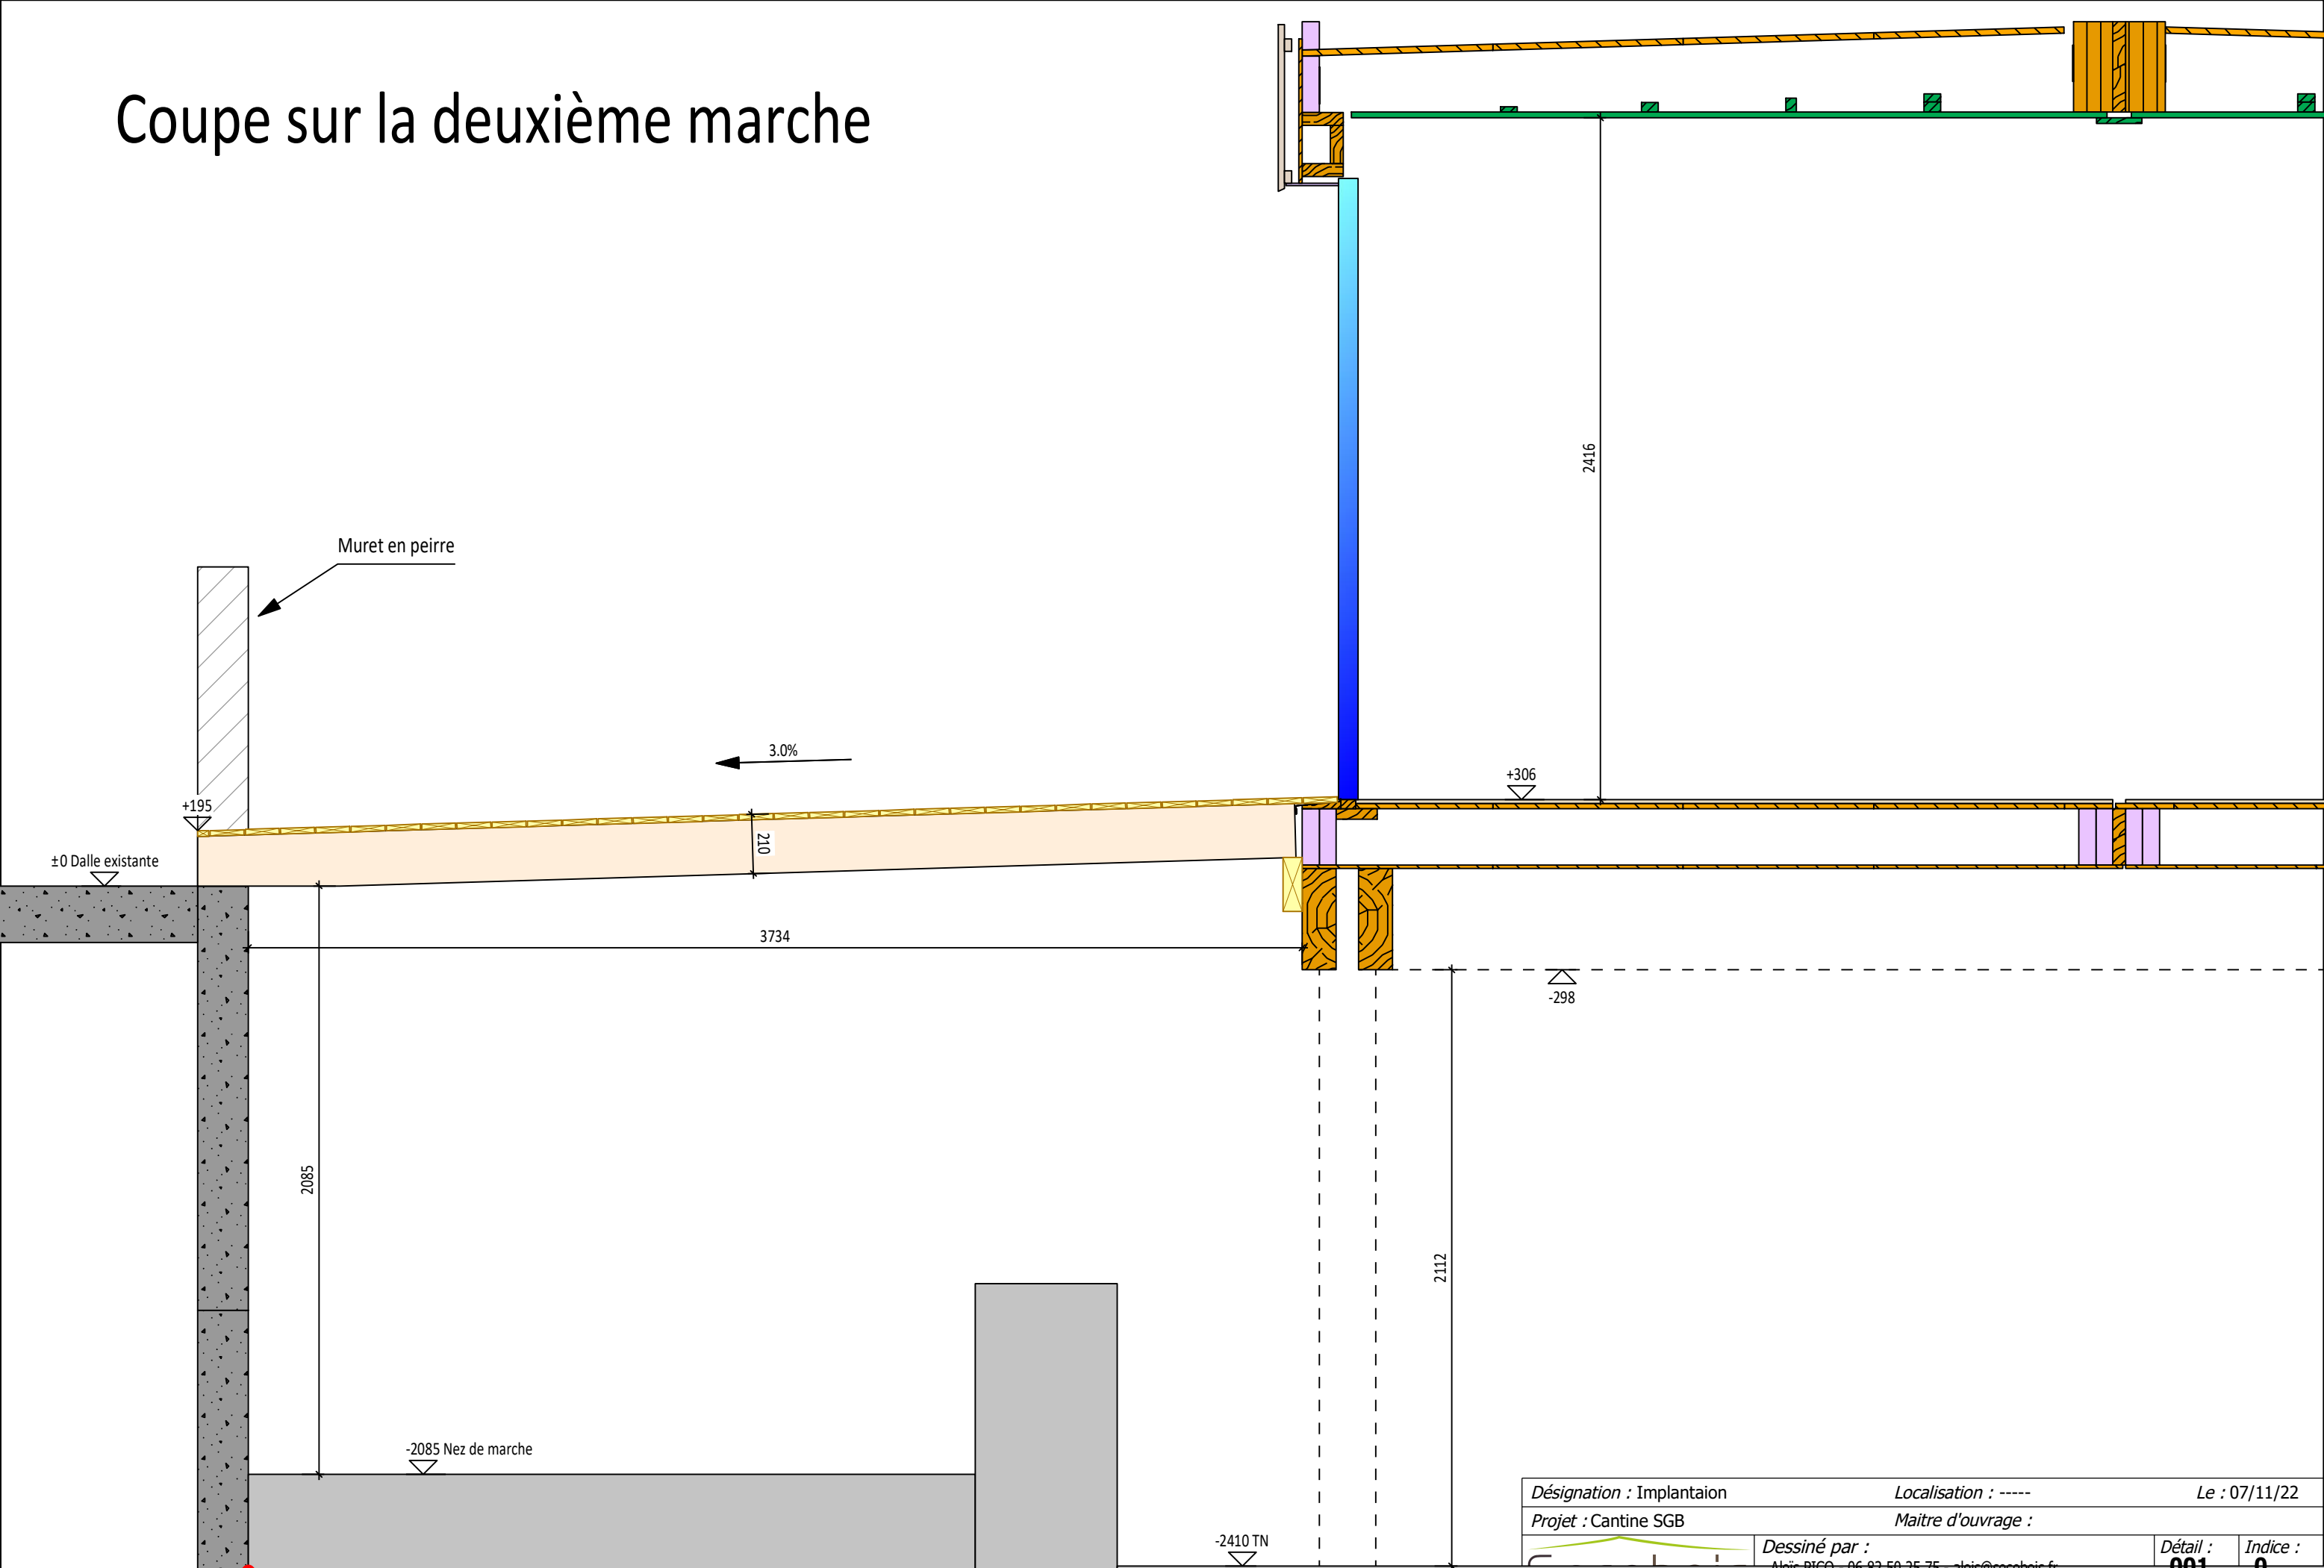


Désignation : Implantaion Localisation : ----- Le : 07/11/22

Projet : Cantine SGB Maître d'ouvrage :

 <p>Charpente - Couverture - Menuiserie Ossature bois - Extension - Surelévation</p>	<p>Dessiné par : Alois PICQ - 06 82 50 25 75 - alois@secobois.fr</p>	<p>Détail : 001</p>	<p>Indice : 0</p>
	<p>Chef de projet: Alois PICQ - 06 82 50 25 75 - alois@secobois.fr</p>	<p>Echelle : 1 / 2</p>	

Coupe sur la deuxième marche



Muret en pierre

3.0%

+195

±0 Dalle existante

210

3734

2085

-2085 Nez de marche

+306

2416

-298

2112

-2410 TN

Désignation : Implantaion

Localisation : -----

Le : 07/11/22

Projet : Cantine SGB

Maitre d'ouvrage :

Dessiné par :

Détail : Indice :

Alois PICQ - 06 82 50 25-75 - alois@secobois.fr


001 0

Chef de projet :

Échelle :



Alois PICQ - 06 82 50 25-75 - alois@secobois.fr

1 / 2

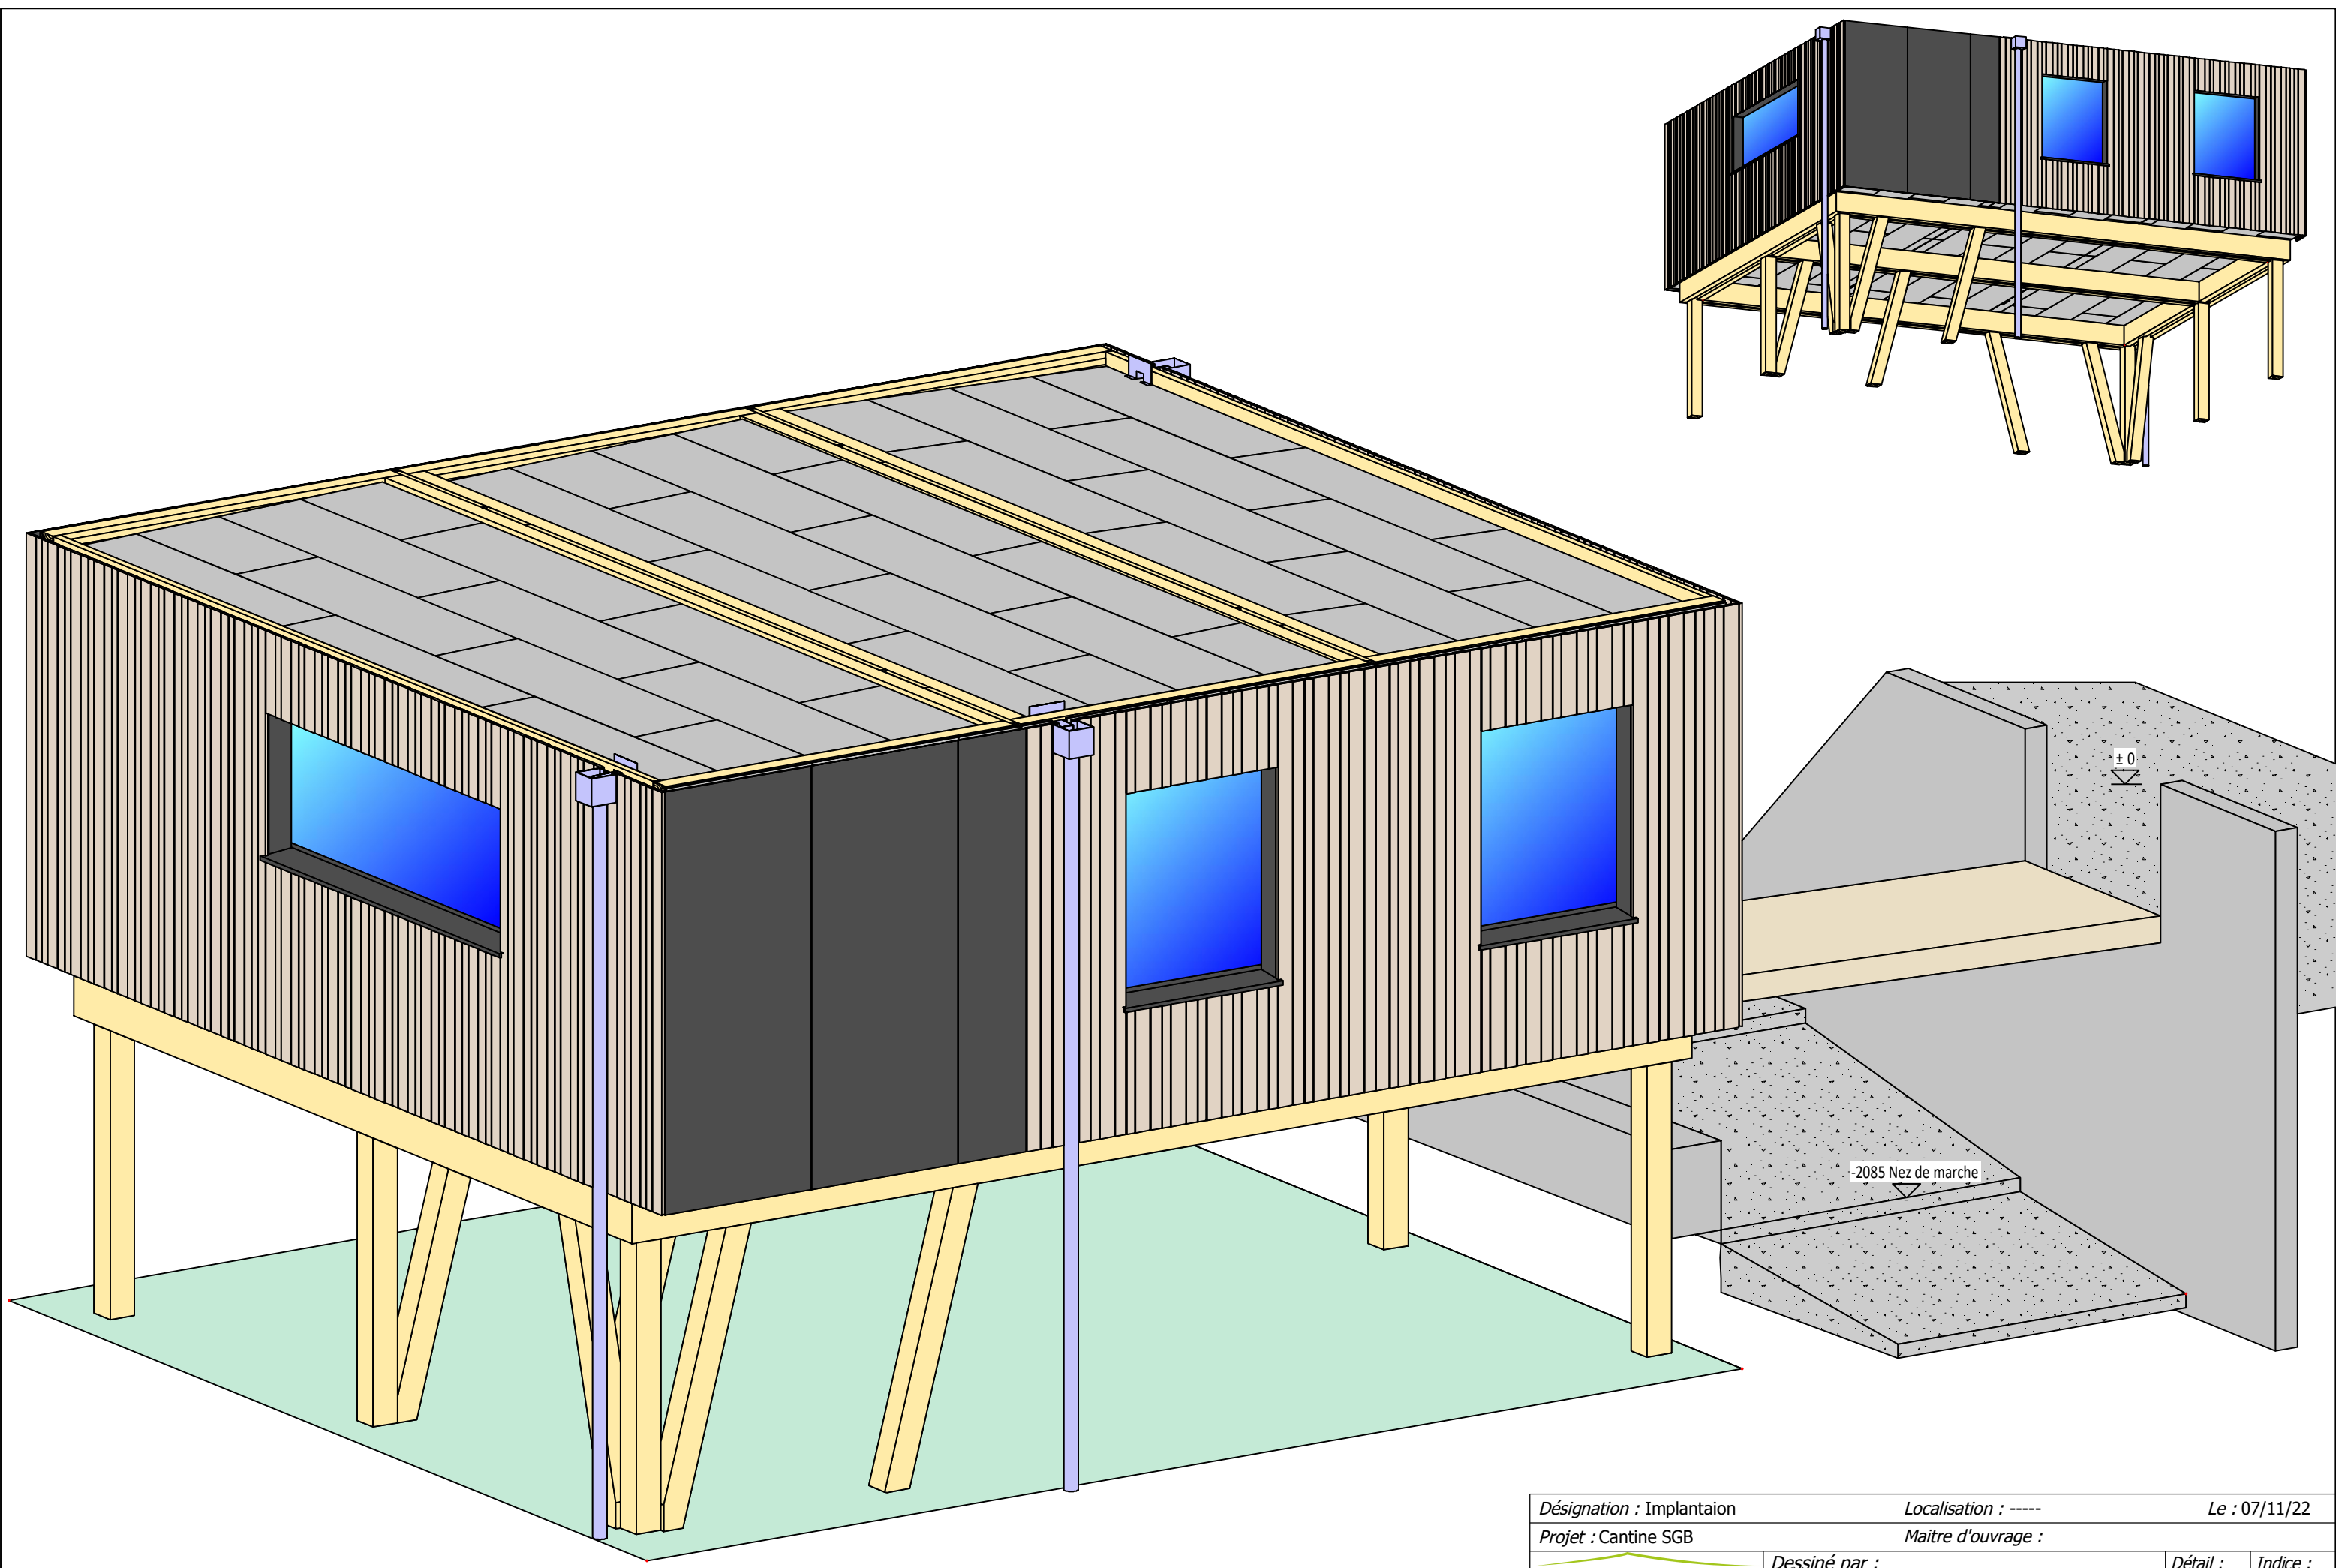

Ce plan est la propriété exclusive de la société SECOBOIS. Conformément à l'arrêté n° 0296096 du 13 juillet 2007, aucune reproduction ne sera autorisée sans l'accord écrit de la société SECOBOIS. L'utilisation (sans autorisation) d'une copie de ce plan sur un autre projet que celui cité en référence sera considérée comme préjudiciable pour la société SECOBOIS qui se réserve le droit de demander une indemnisation financière.

Désignation : Implantation Projet : Cantine SGB		Localisation : ----- Maître d'ouvrage :	Le : 07/11/22
Secobois <small>Charpente - Couverture - Menuiserie Ossature bois - Extension - Surelevation</small>		Dessiné par : Alois PICQ - 06 82 50 25 75 - alois@secobois.fr Chef de projet : Alois PICQ - 06 82 50 25 75 - alois@secobois.fr	Détail : 001 Echelle : 1 / 2
		Indice : 0	

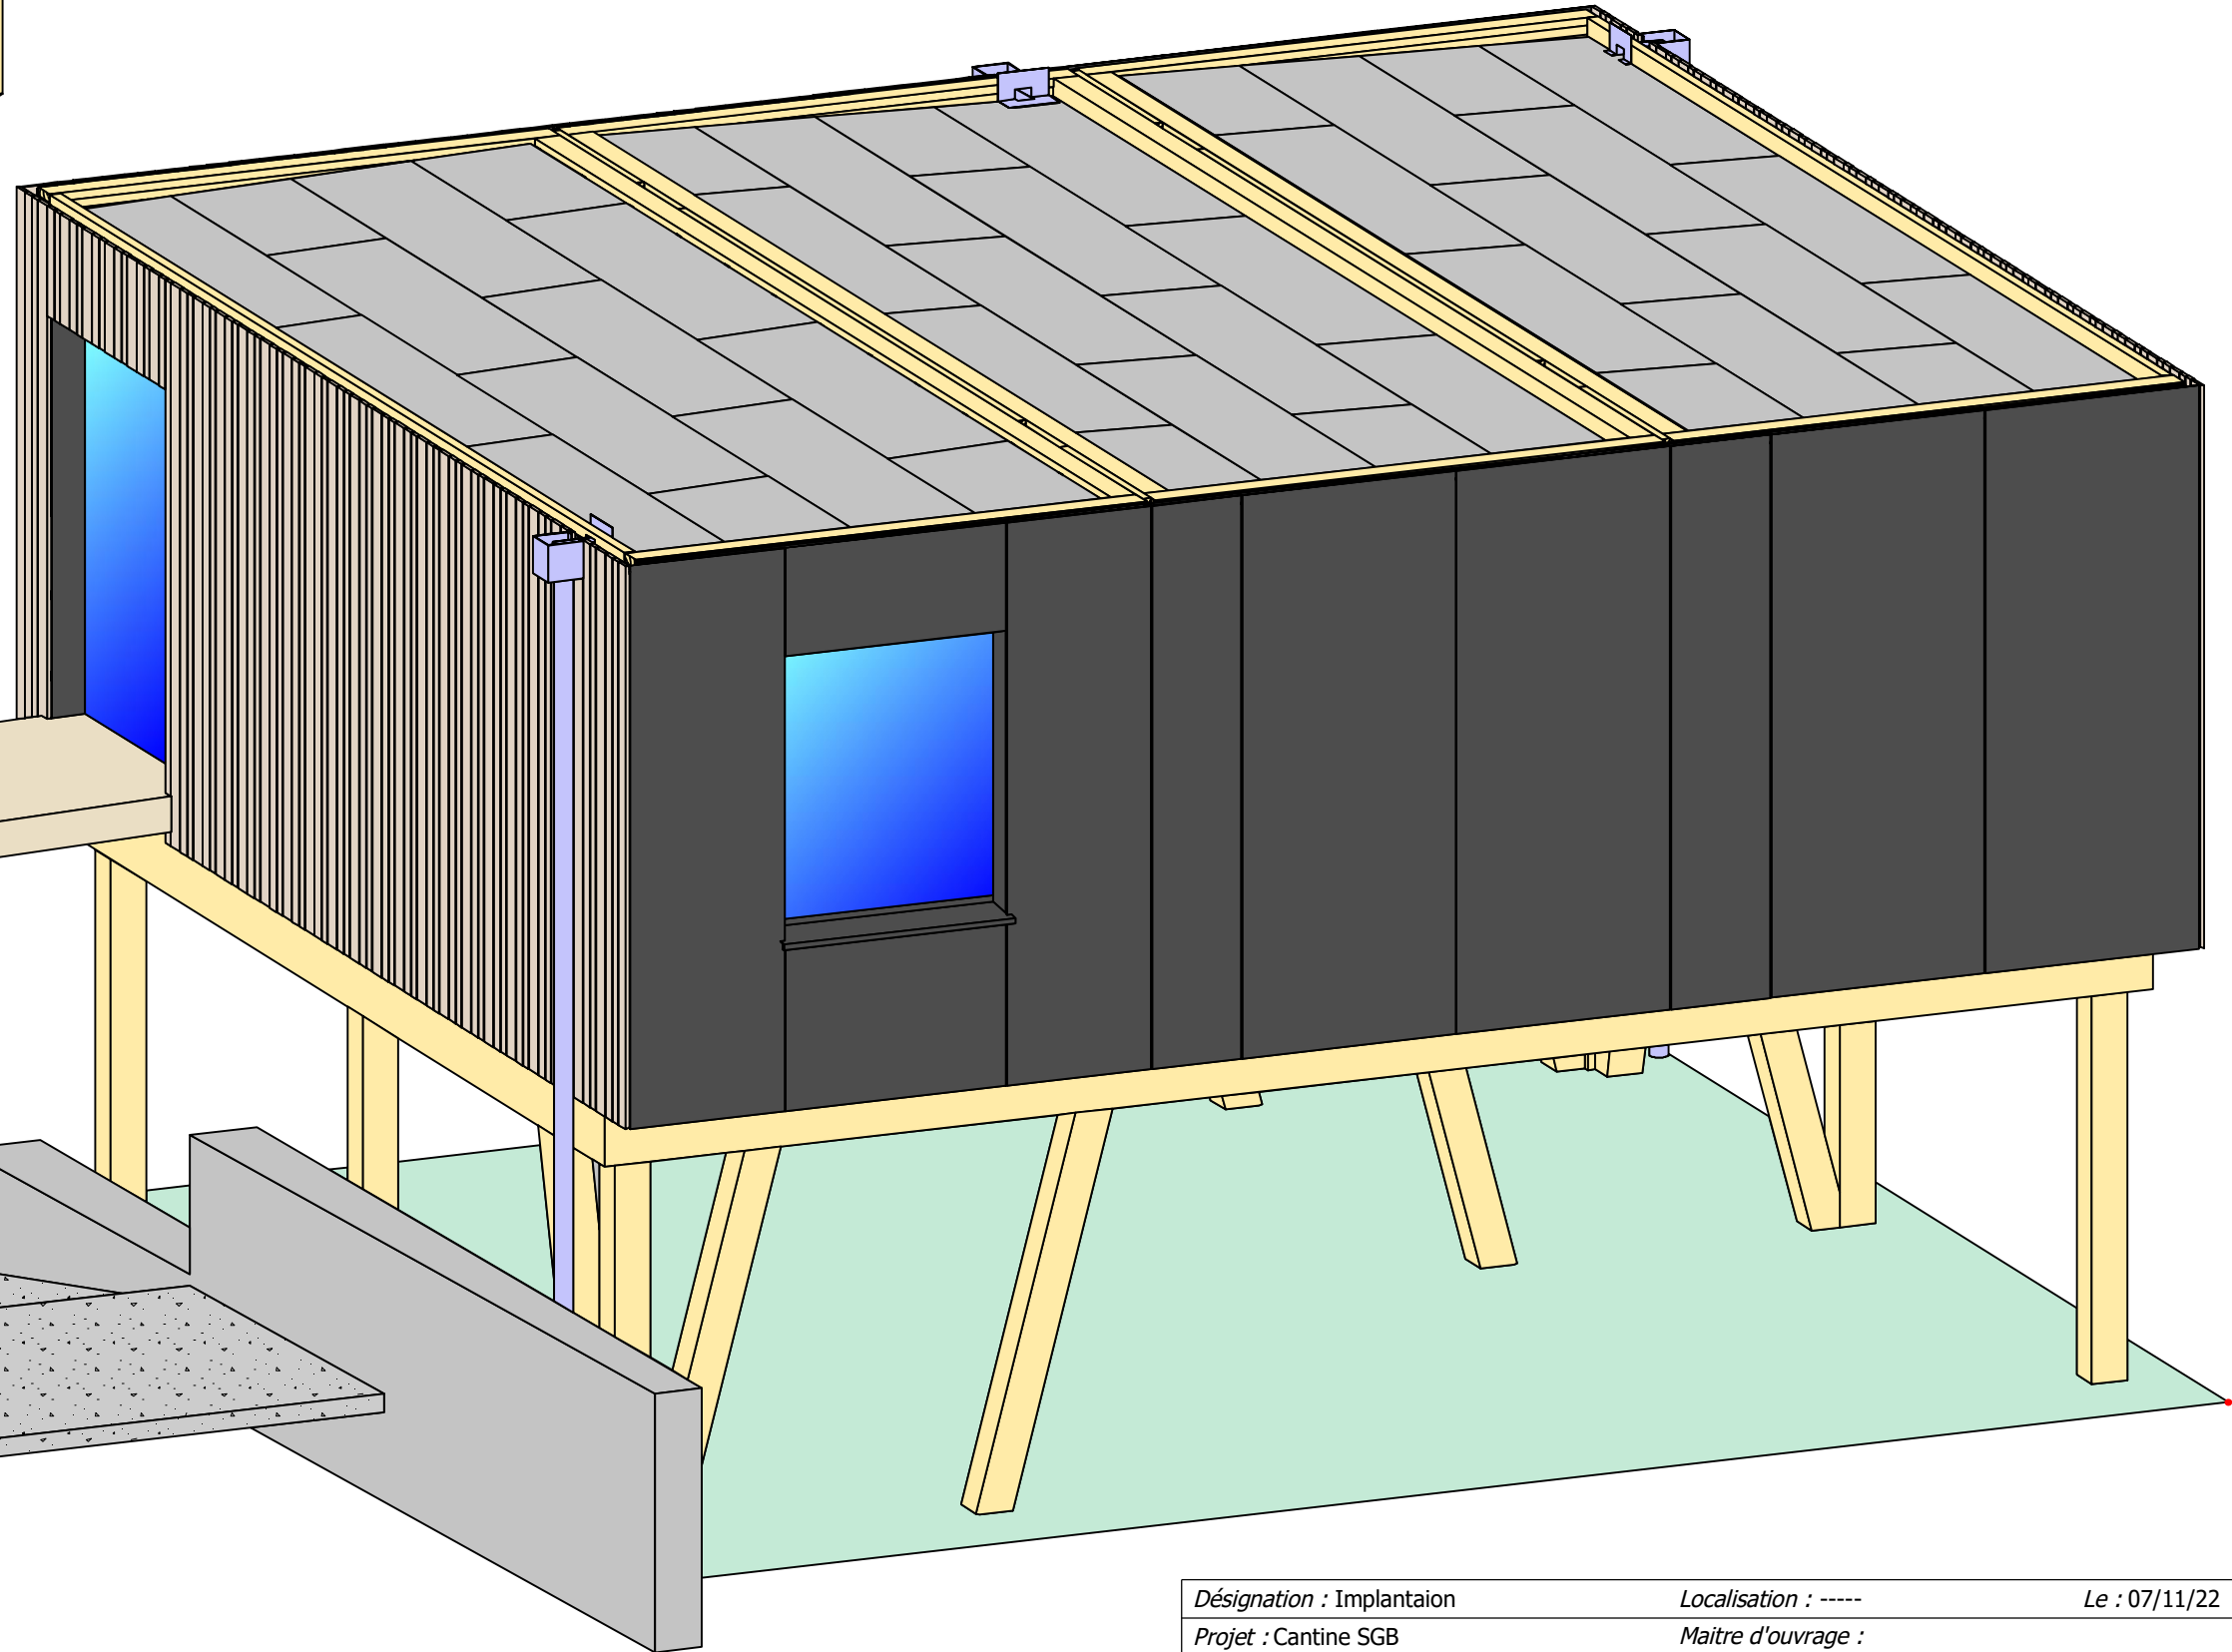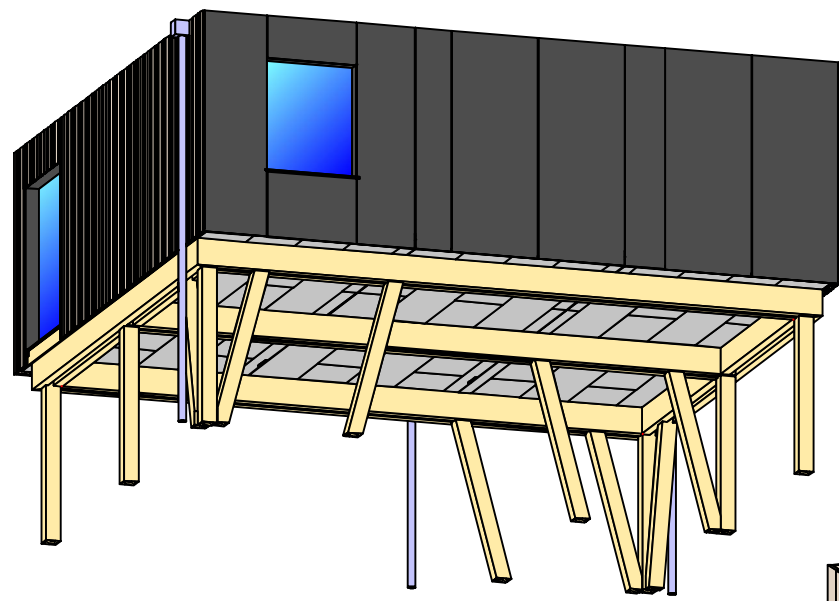

Désignation : Implantation

Localisation : -----

Le : 07/11/22

Projet : Cantine SGB

Maitre d'ouvrage :

Secobois

Dessiné par :

Alois PICQ - 06 82 50 25 75 - alois@secobois.fr

Chef de projet :

Alois PICQ - 06 82 50 25 75 - alois@secobois.fr

Détail :


001

Indice :

0

Echelle :

1 / 2

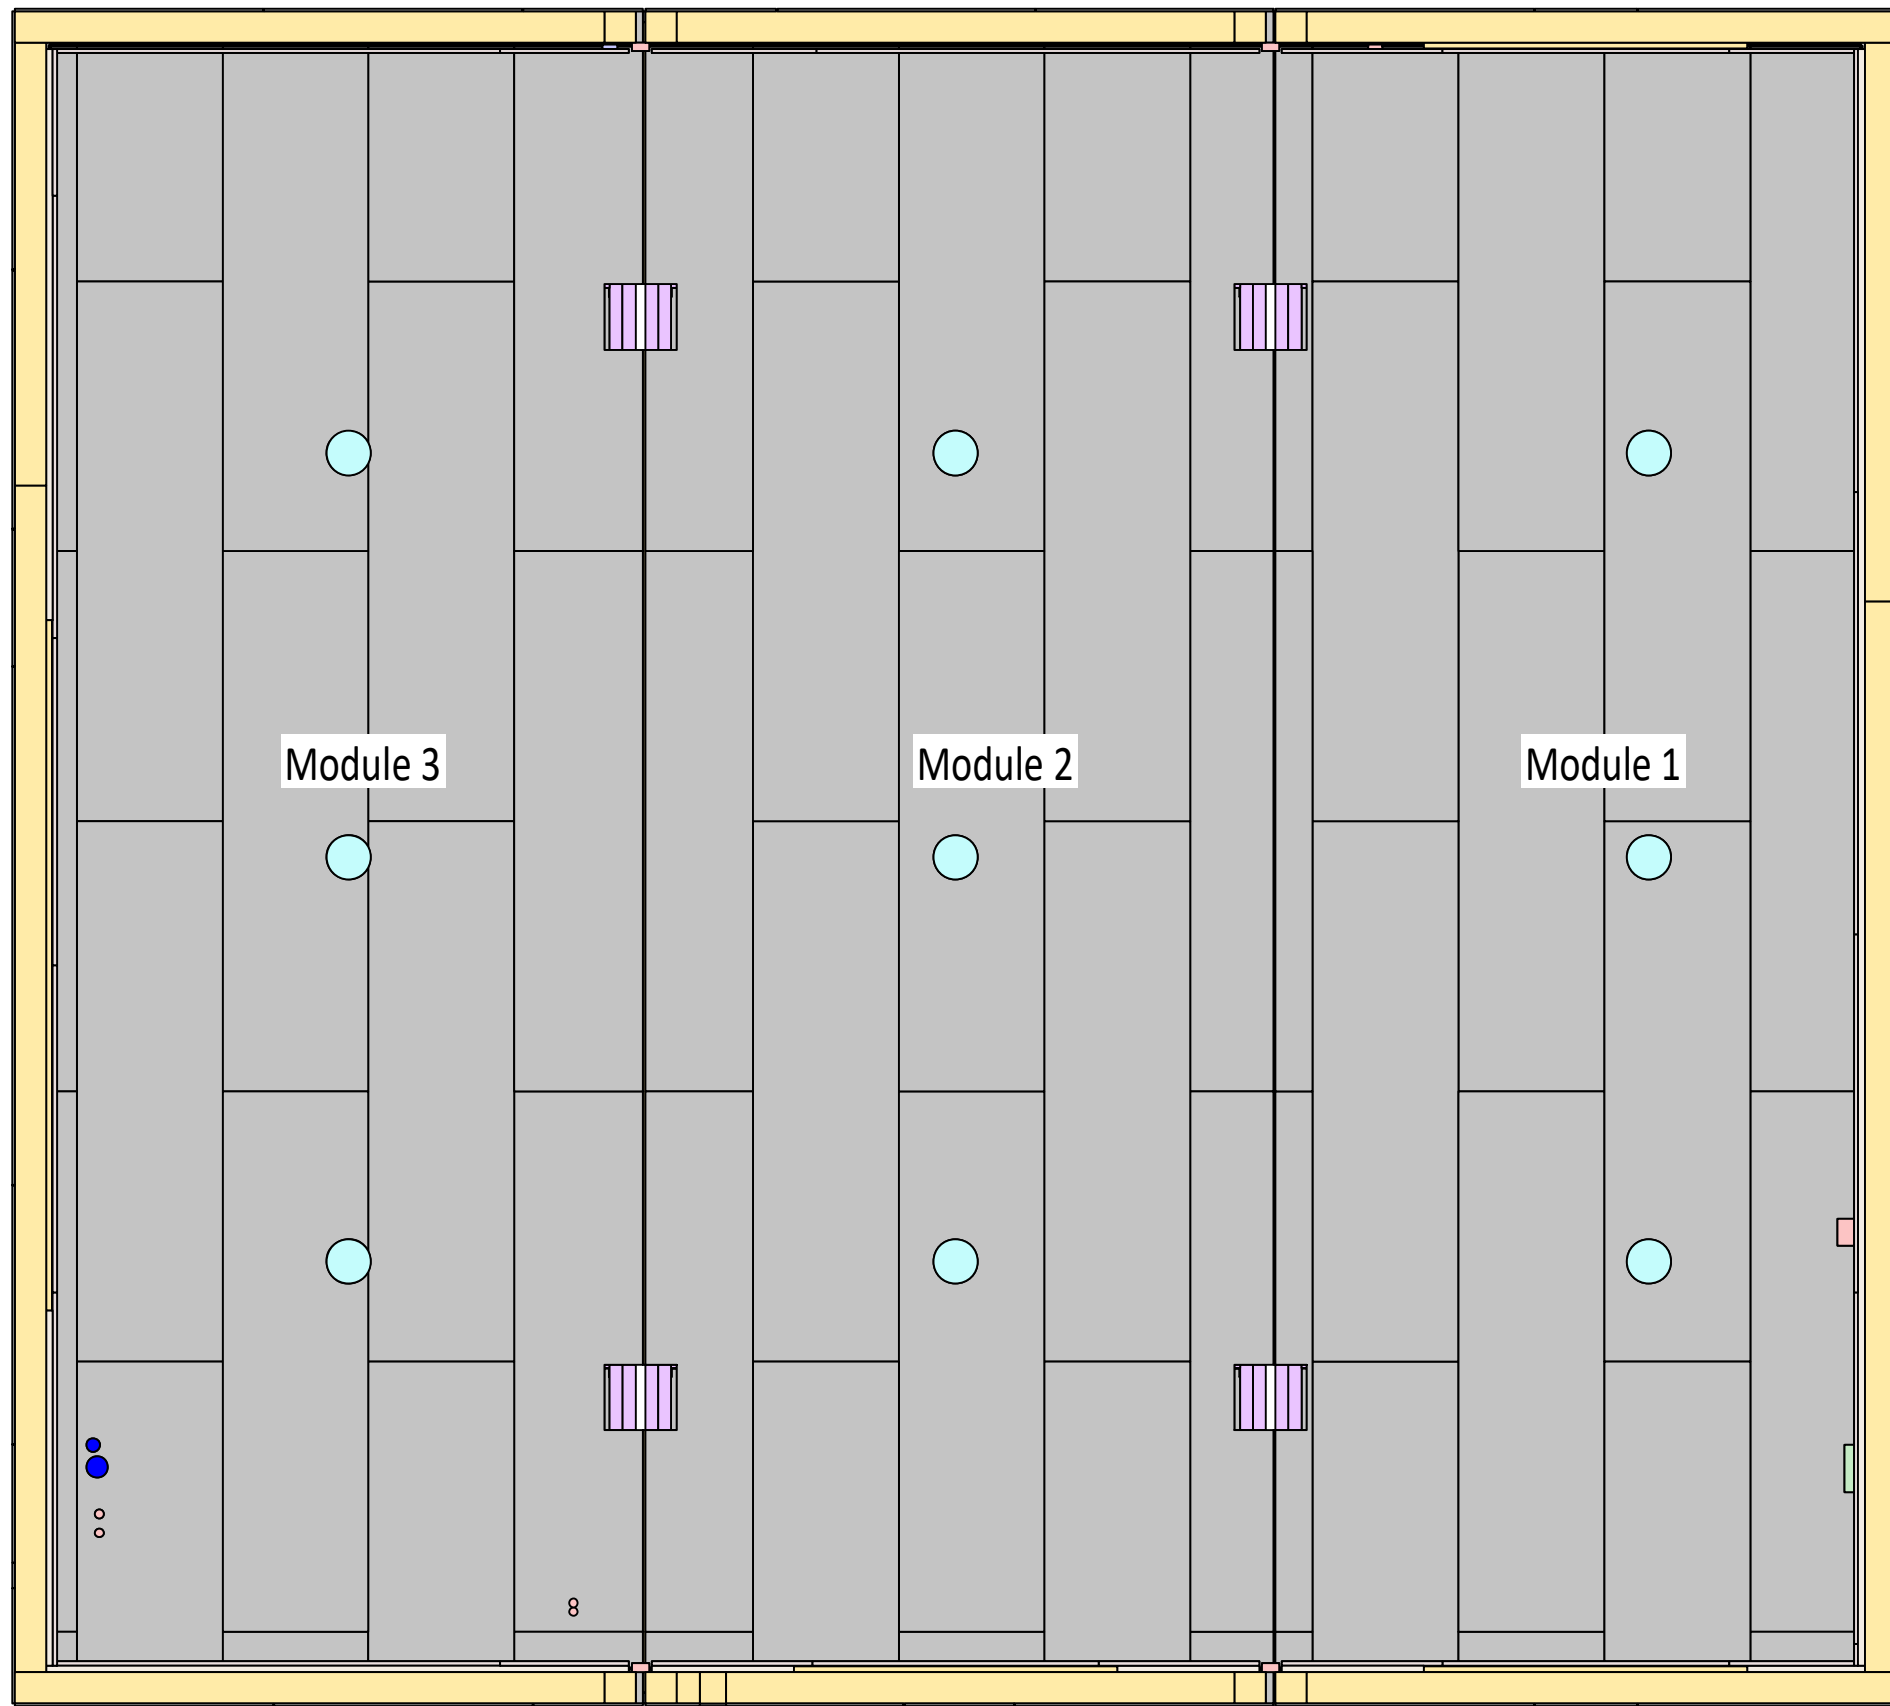

5956
1600
288

Désignation : Implantaion Localisation : -----
 Projet : Cantine SGB Maître d'ouvrage :
 Dessiné par : Alois PICQ - 06 82 50 25 75 - alois@secobois.fr
 Chef de projet : Alois PICQ - 06 82 50 25 75 - alois@secobois.fr



Le : 07/11/22
 Détail : 001 Indice : 0
 Echelle : 1 / 2