


Désignation : Coupe transversale Localisation : ----- Le : 15/11/22

Projet : Cantine SGB Maitre d'ouvrage :


 <p>Charpente - Couverture - Menuiserie Ossature bois - Extension - Surelevation</p>	Dessiné par : Alois PICQ - 06 82 50 25 75 - alois@secobois.fr	Détail : <b>001</b>	Indice : <b>0</b>
	Chef de projet : Alois PICQ - 06 82 50 25 75 - alois@secobois.fr		

Ce plan est la propriété exclusive de la société SECOBOIS. Conformément à l'arrêté n° 0296096 du 13 juillet 2007, aucune reproduction ne sera autorisée sans l'accord écrit de la société SECOBOIS. L'utilisation (sans autorisation) d'une copie de ce plan sur un autre projet que celui cité en référence sera considérée comme préjudiciable pour la société SECOBOIS qui se réserve le droit de demander une indemnisation financière.

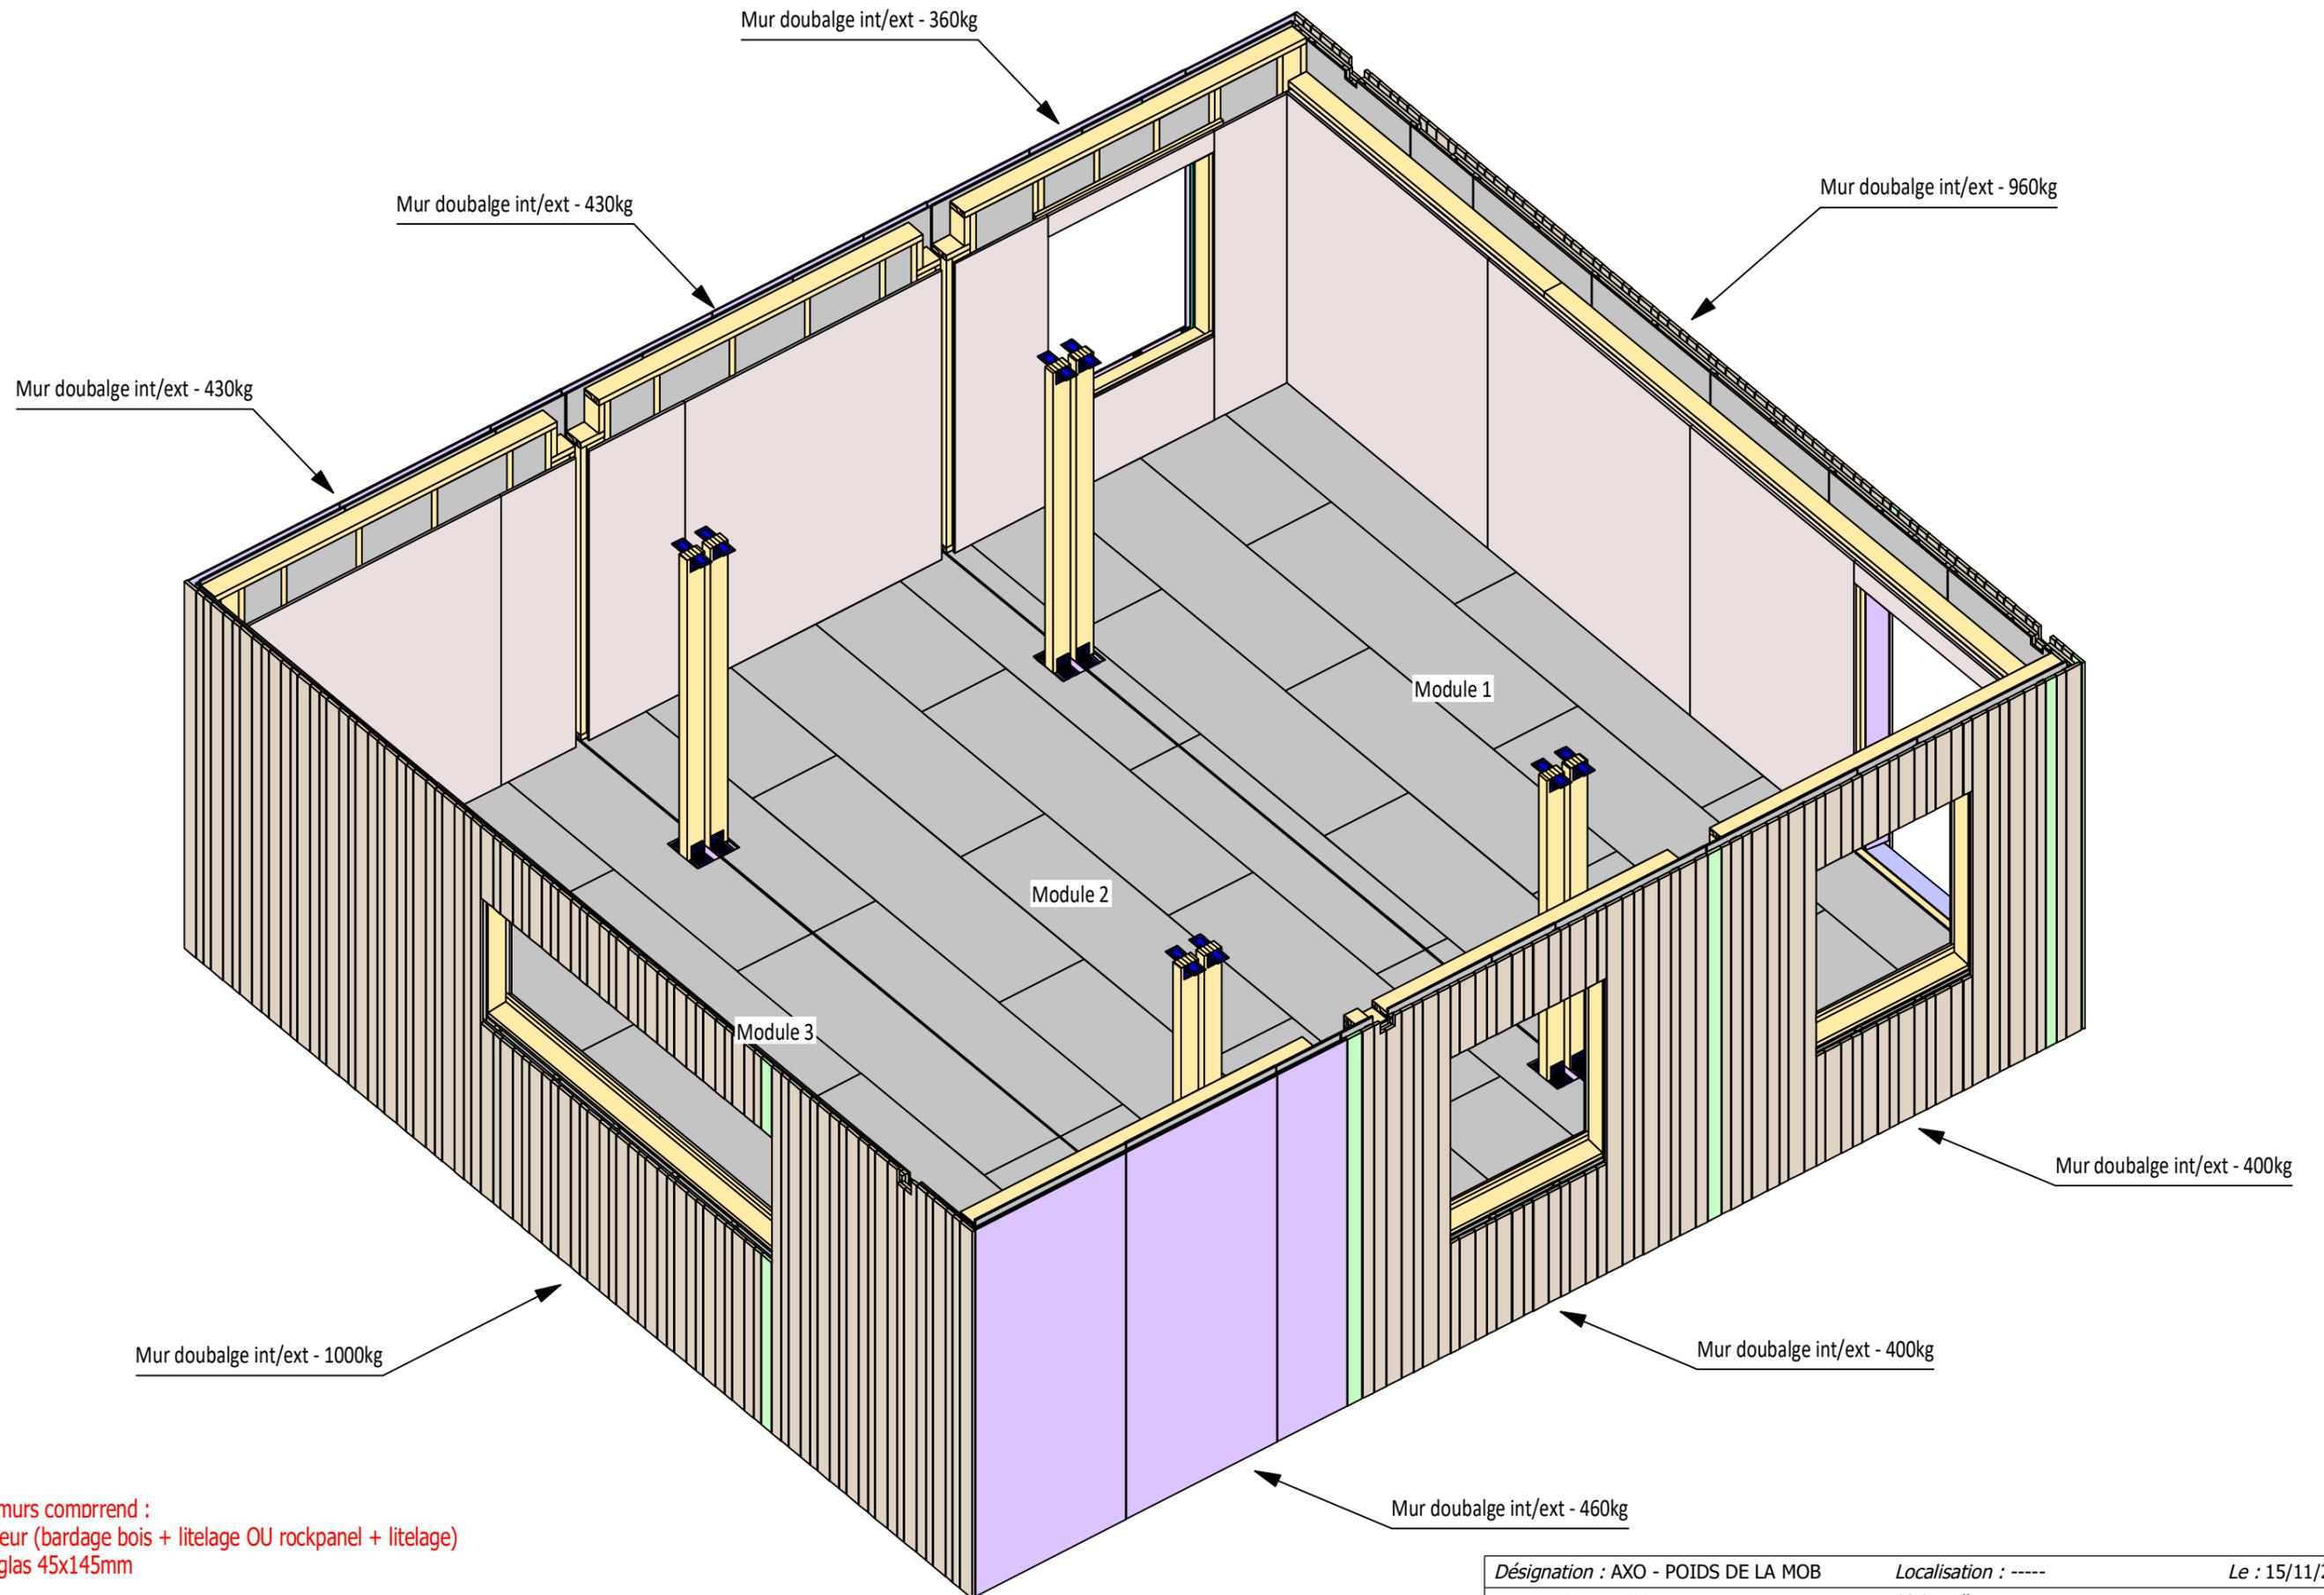

Le poids des murs comprend :  
 Finition extérieur (bardage bois + litage OU rockpanel + litage)  
 Ossature douglas 45x145mm  
 OSB3 12mm  
 Isolant laine de bois 145mm  
 Doublage int (panneaux mélaminé + tasseaux)

Désignation : AXO - POIDS DE LA MOB		Localisation : -----		Le : 15/11/22	
Projet : Cantine SGB		Maître d'ouvrage :			
		Dessiné par : Alois PICQ - 06 82 50 25 75 - alois@secobois.fr		Détail : <b>001</b>	
Charpente - Couverture - Menuiserie Ossature bois - Extension - Surelevation		Chef de projet : Alois PICQ - 06 82 50 25 75 - alois@secobois.fr		Indice : <b>0</b>	
				Echelle : <b>1 / 2</b>	

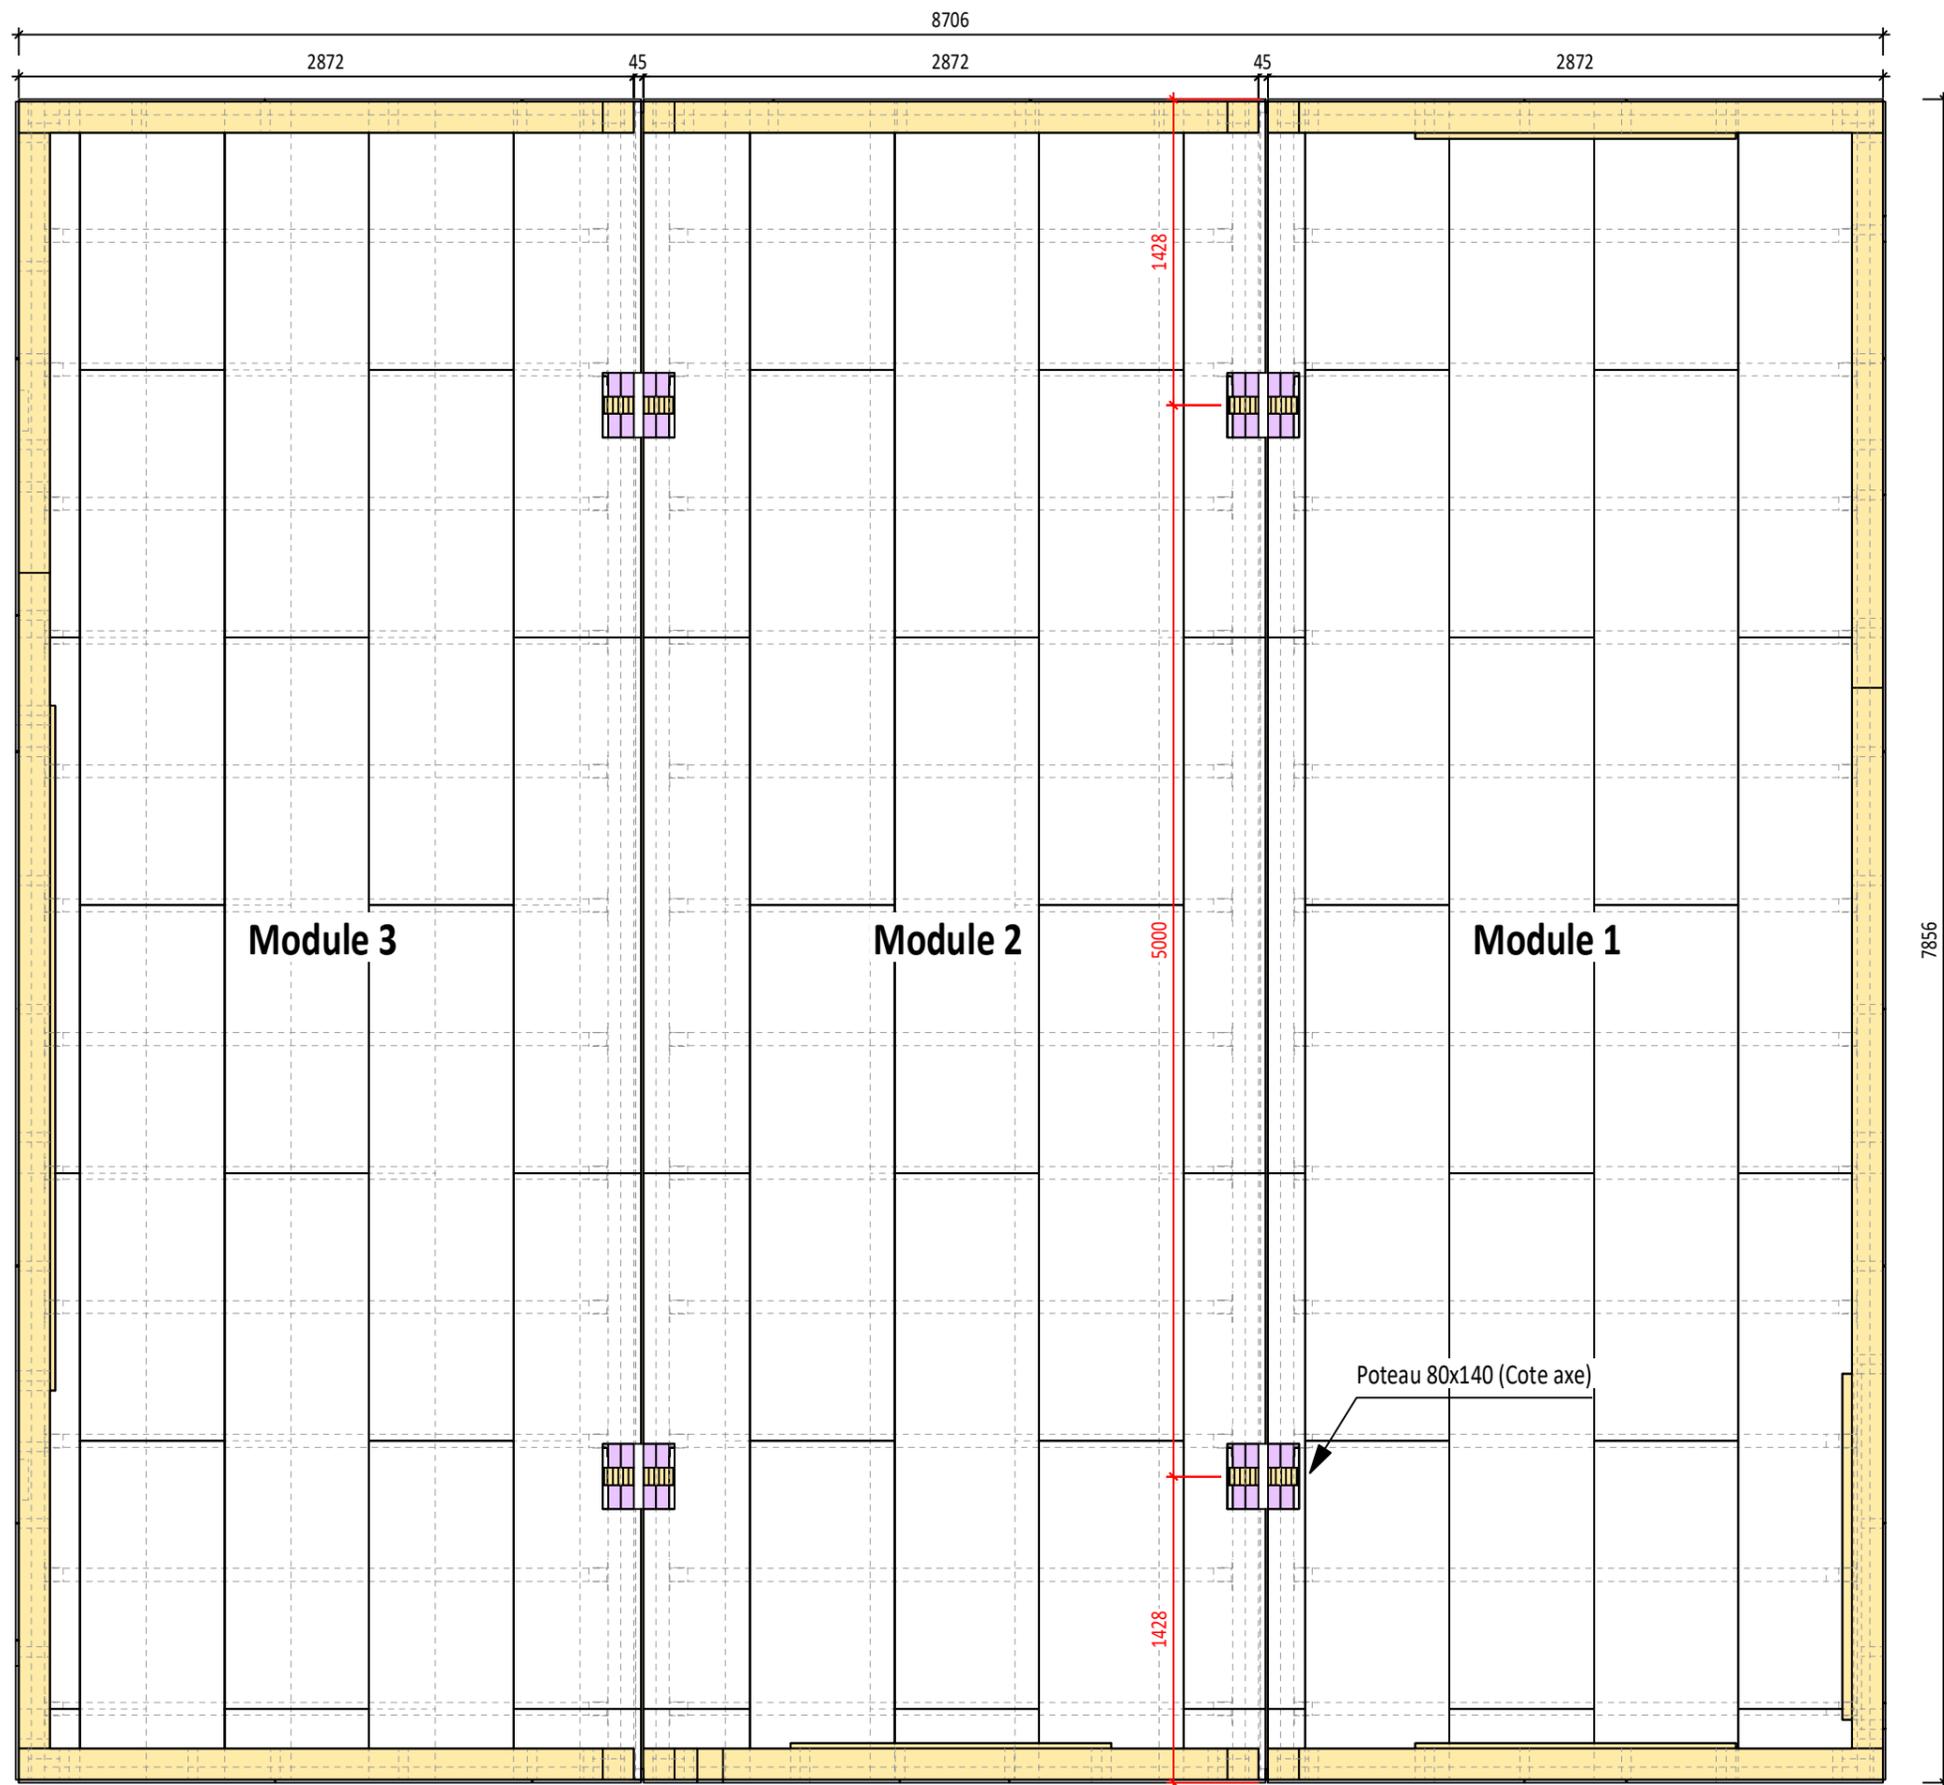

Désignation : Coupe horizontale

Localisation : -----

Le : 15/11/22

Projet : Cantine SGB

Maitre d'ouvrage :


**Secoboïs**  
Charpente - Couverture - Menuiserie  
Ossature bois - Extension - Surelevation

Dessiné par :  
Alois PICQ - 06 82 50 25 75 - alois@secoboïs.fr  
Chef de projet:  
Alois PICQ - 06 82 50 25 75 - alois@secoboïs.fr

Détail :  
**001**    Indice :  
**0**

Echelle :  
1 / 33

Sommier épicea GL24h 140x320

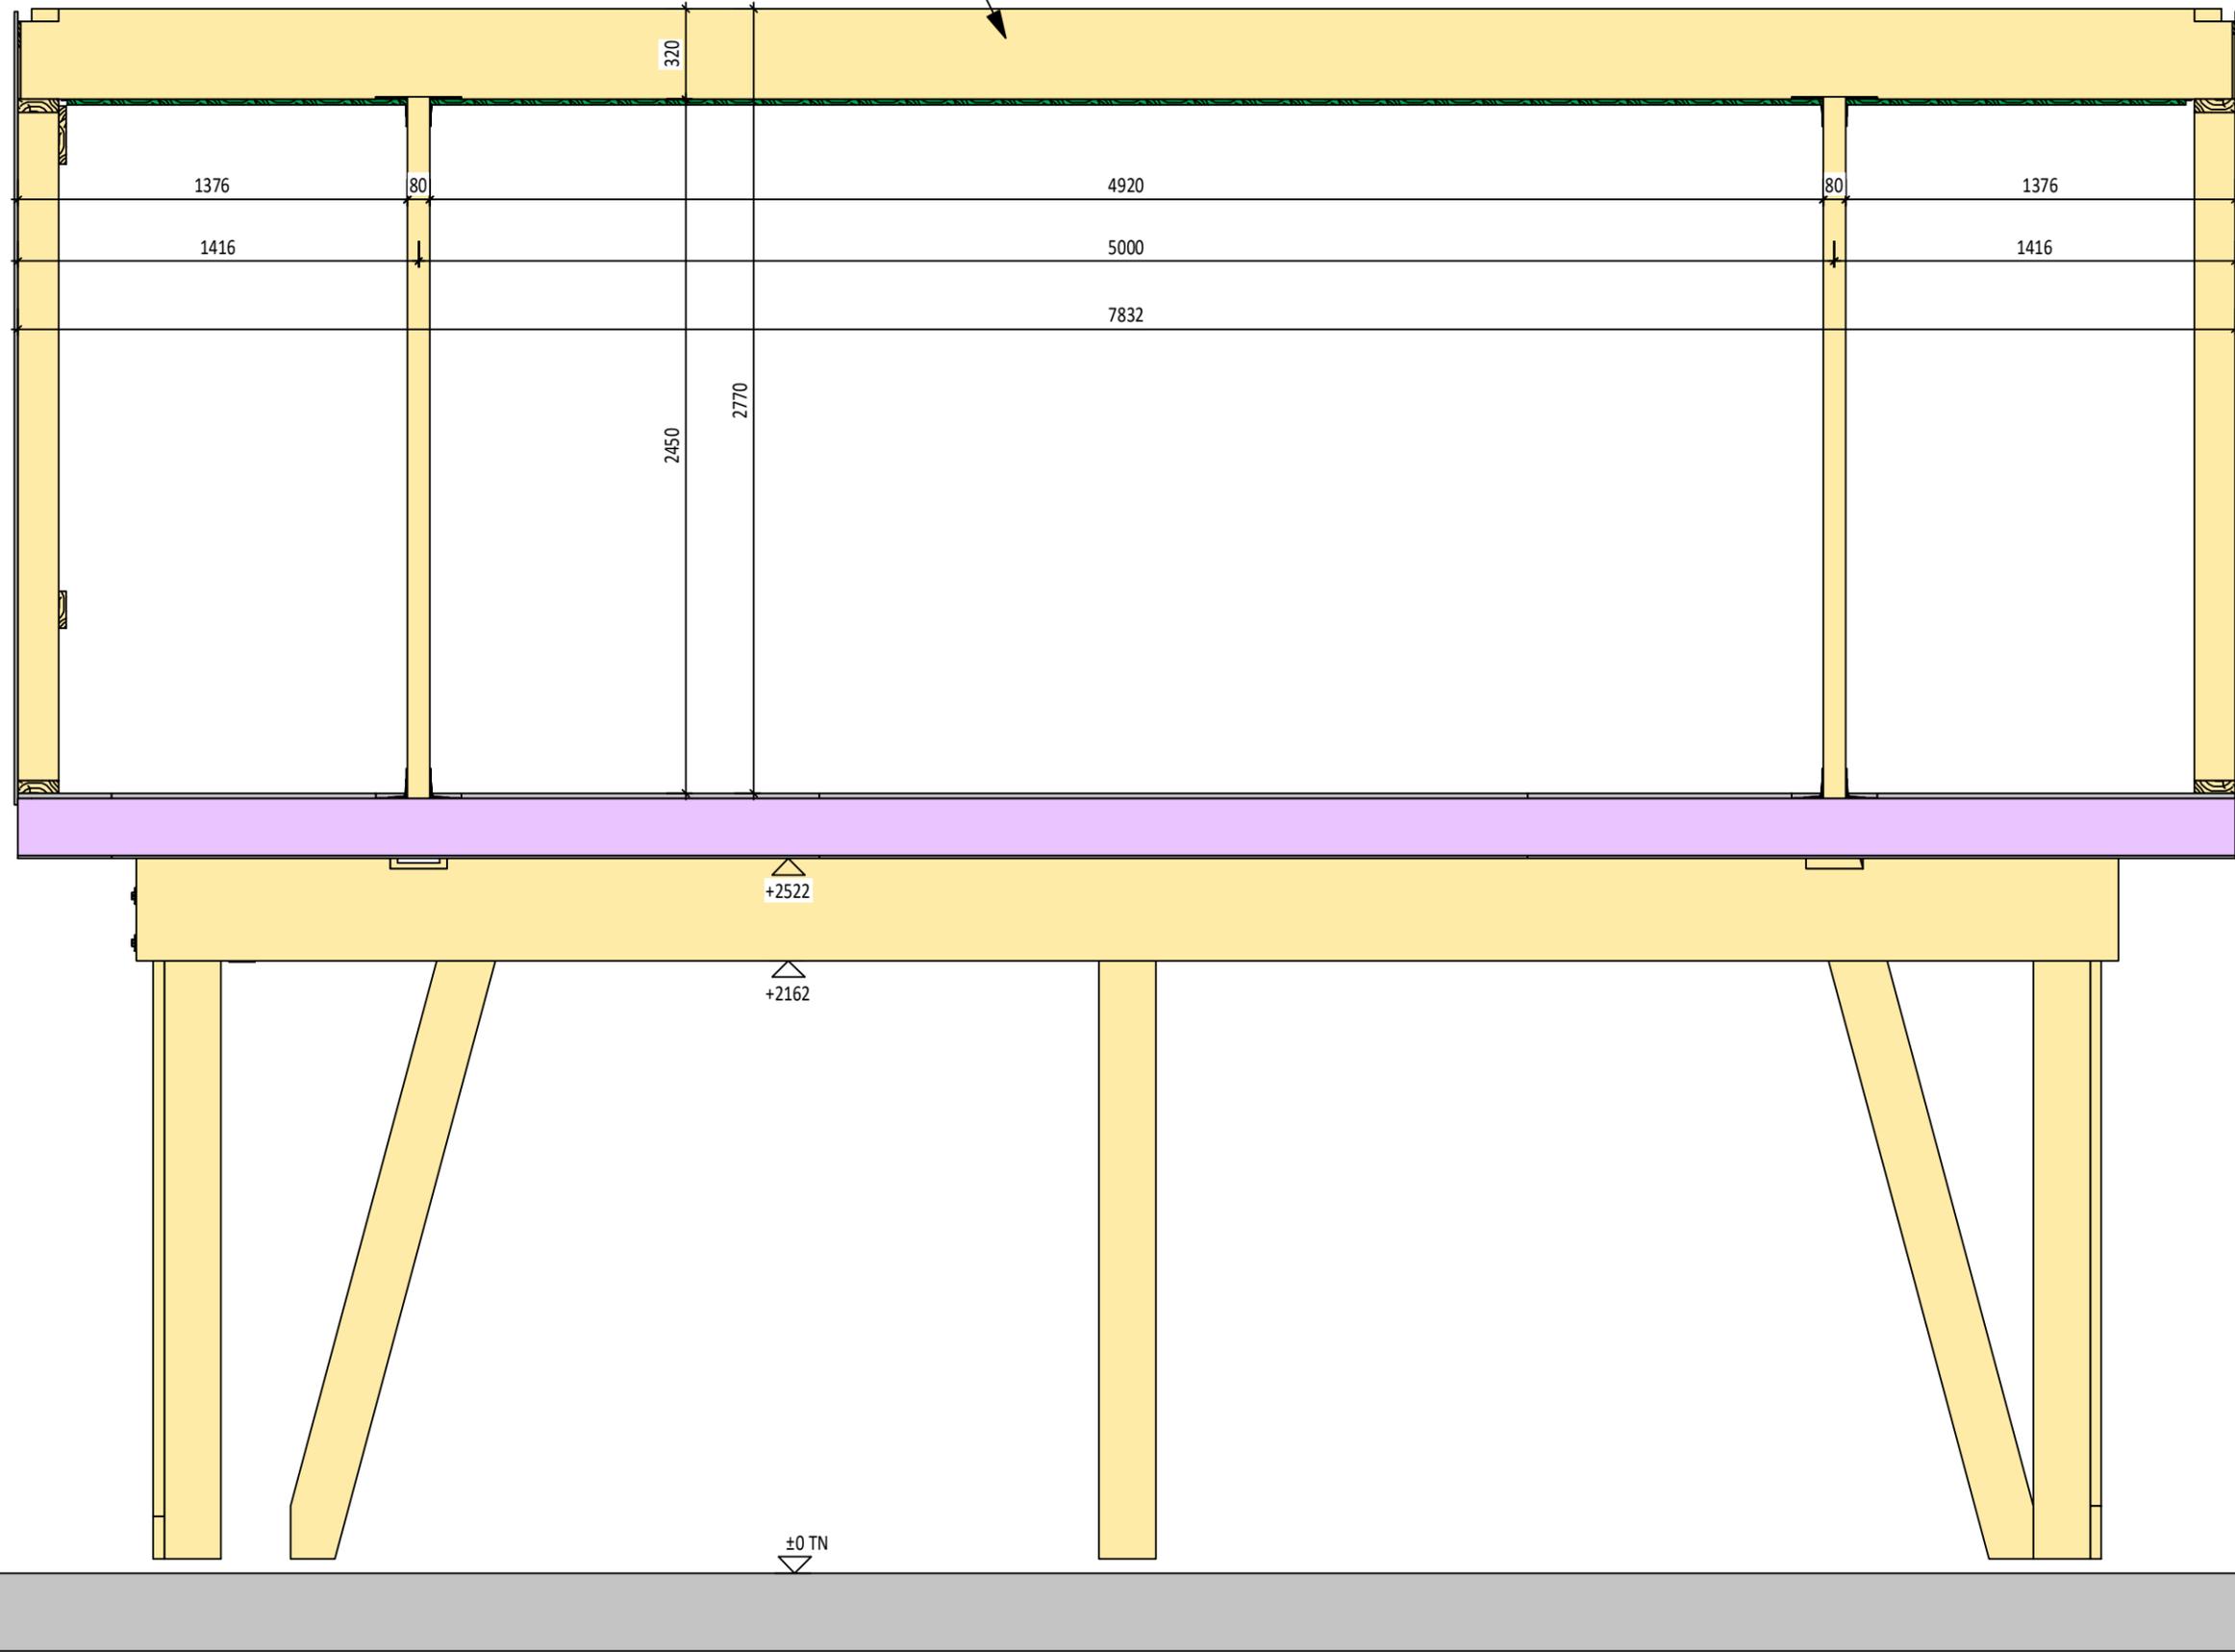

Désignation : Coupe longitudinale

Localisation : -----

Le : 15/11/22

Projet : Cantine SGB

Maitre d'ouvrage :

**Secobois**

Charpente - Couverture - Menuiserie  
Ossature bois - Extension - Surelevation

Dessiné par :

Alois PICQ - 06 82 50 25 75 - alois@secobois.fr

Chef de projet :

Alois PICQ - 06 82 50 25 75 - alois@secobois.fr

Détail :

**001**

Indice :

**0**

Echelle :

1 / 24