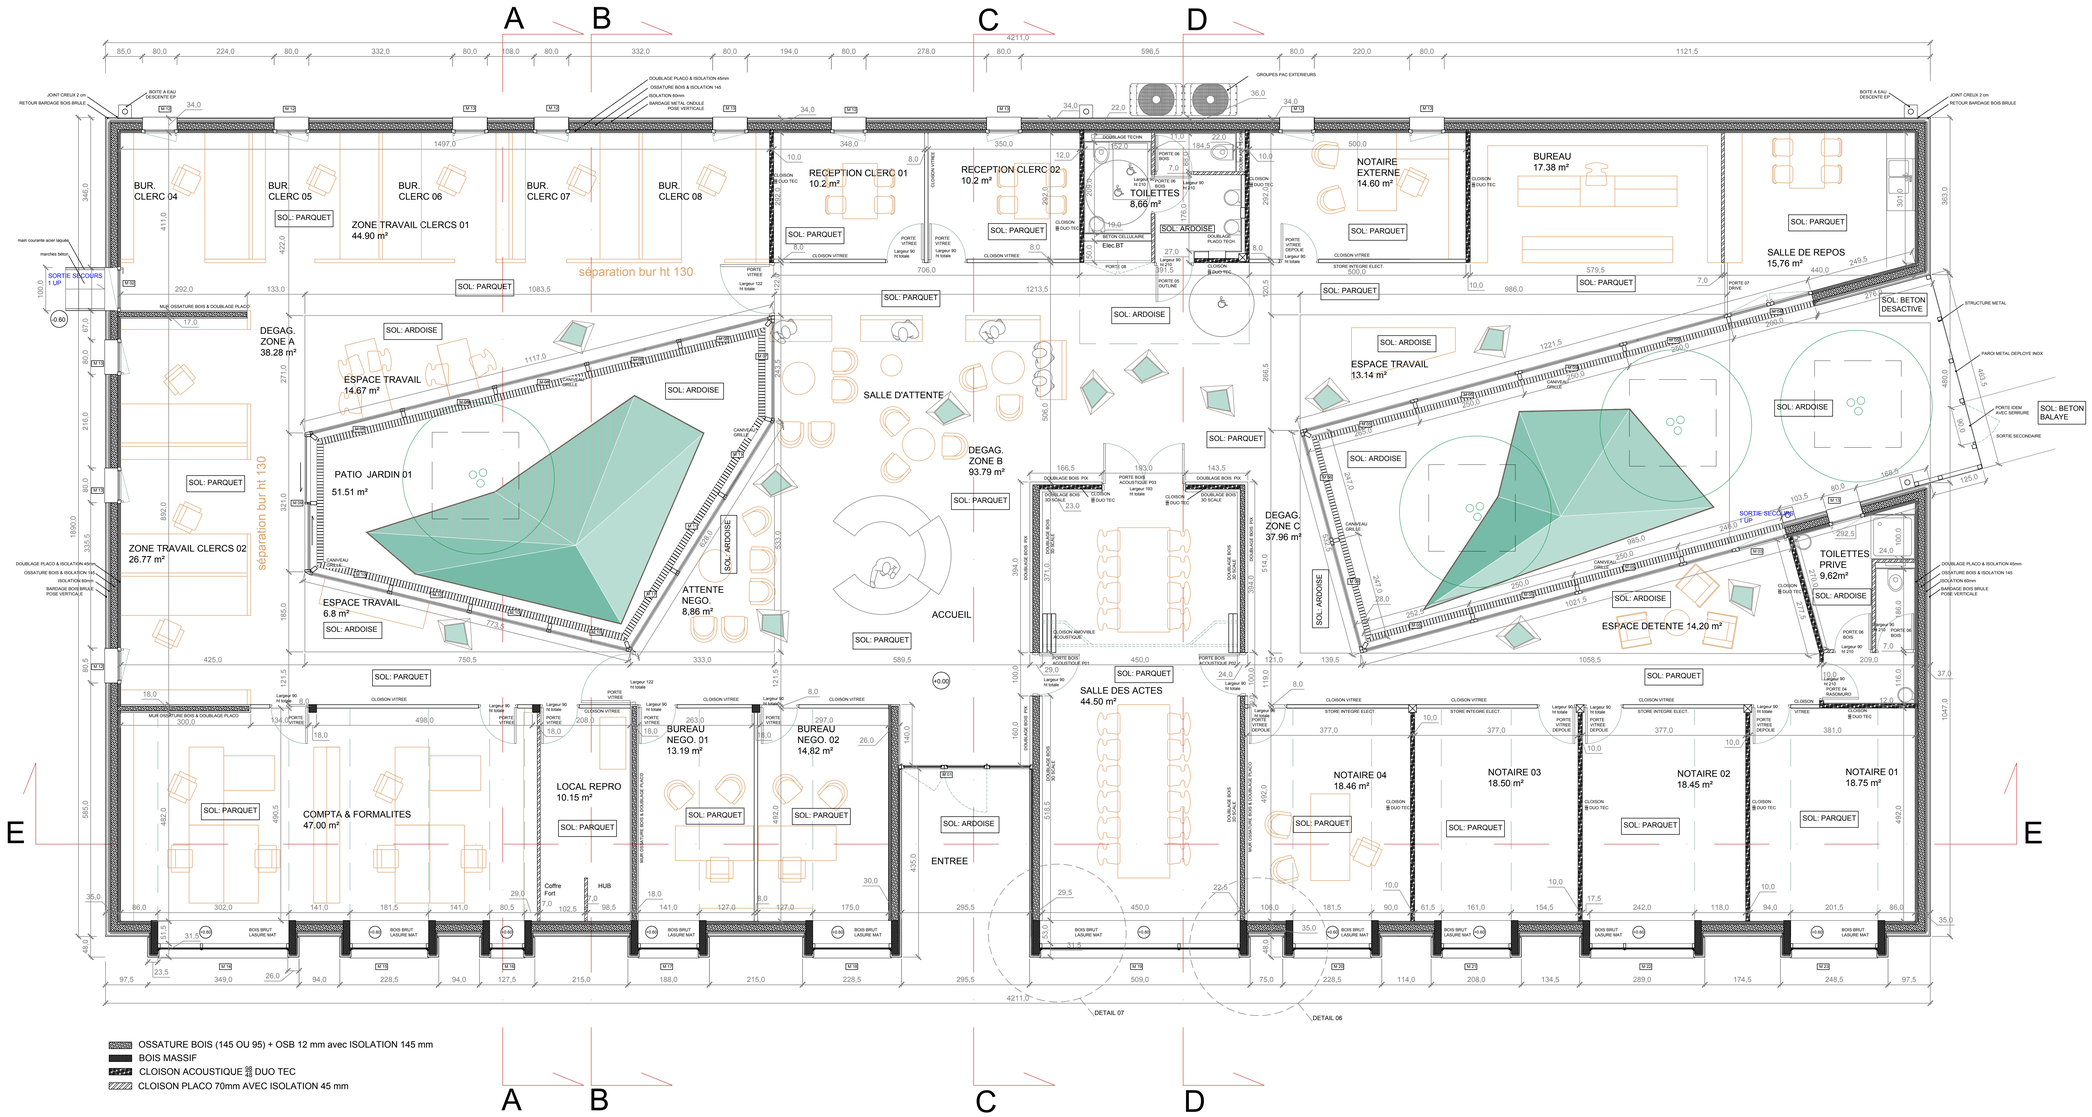
A
B
C
D
E
BUR. CLERC 04
BUR. CLERC 05
BUR. CLERC 06
BUR. CLERC 07
BUR. CLERC 08
ZONE TRAVAIL CLERCS 01
44.90 m²
RECEPTION CLERC 01
10.2 m²
RECEPTION CLERC 02
10.2 m²
TOILETTES
8,66 m²
NOTAIRE EXTERNE
14.60 m²
BUREAU
17.38 m²
SALLE DE REPOS
15,76 m²
séparation bur ht 130
DEGAG. ZONE A
38.28 m²
ESPACE TRAVAIL
14.67 m²
PATIO JARDIN 01
51.51 m²
ZONE TRAVAIL CLERCS 02
26.77 m²
ESPACE TRAVAIL
6.8 m²
SALLE D'ATTENTE
DEGAG. ZONE B
93.79 m²
ATTENTE NEGO.
8,86 m²
ACCUEIL
ESPACE TRAVAIL
13.14 m²
DEGAG. ZONE C
37.96 m²
ESPACE DETENTE 14,20 m²
TOILETTES PRIVE
9,62m²
SALLE DES ACTES
44.50 m²
COMPTA & FORMALITES
47.00 m²
LOCAL REPRO
10.15 m²
BUREAU NEGO. 01
13.19 m²
BUREAU NEGO. 02
14,82 m²
ENTREE
NOTAIRE 04
18.46 m²
NOTAIRE 03
18.50 m²
NOTAIRE 02
18.45 m²
NOTAIRE 01
18.75 m²
SOL: PARQUET
SOL: ARDOISE
SOL: BETON DESACTIVE
SOL: BETON BALAYE
SORTIE SECOURS 1 UP
DETAIL 07
DETAIL 06
OSSATURE BOIS (145 OU 95) + OSB 12 mm avec ISOLATION 145 mm
BOIS MASSIF
CLOISON ACOUSTIQUE DUO TEC
CLOISON PLACO 70mm AVEC ISOLATION 45 mm