


Plan de situation - ECHELLE 1/30 000

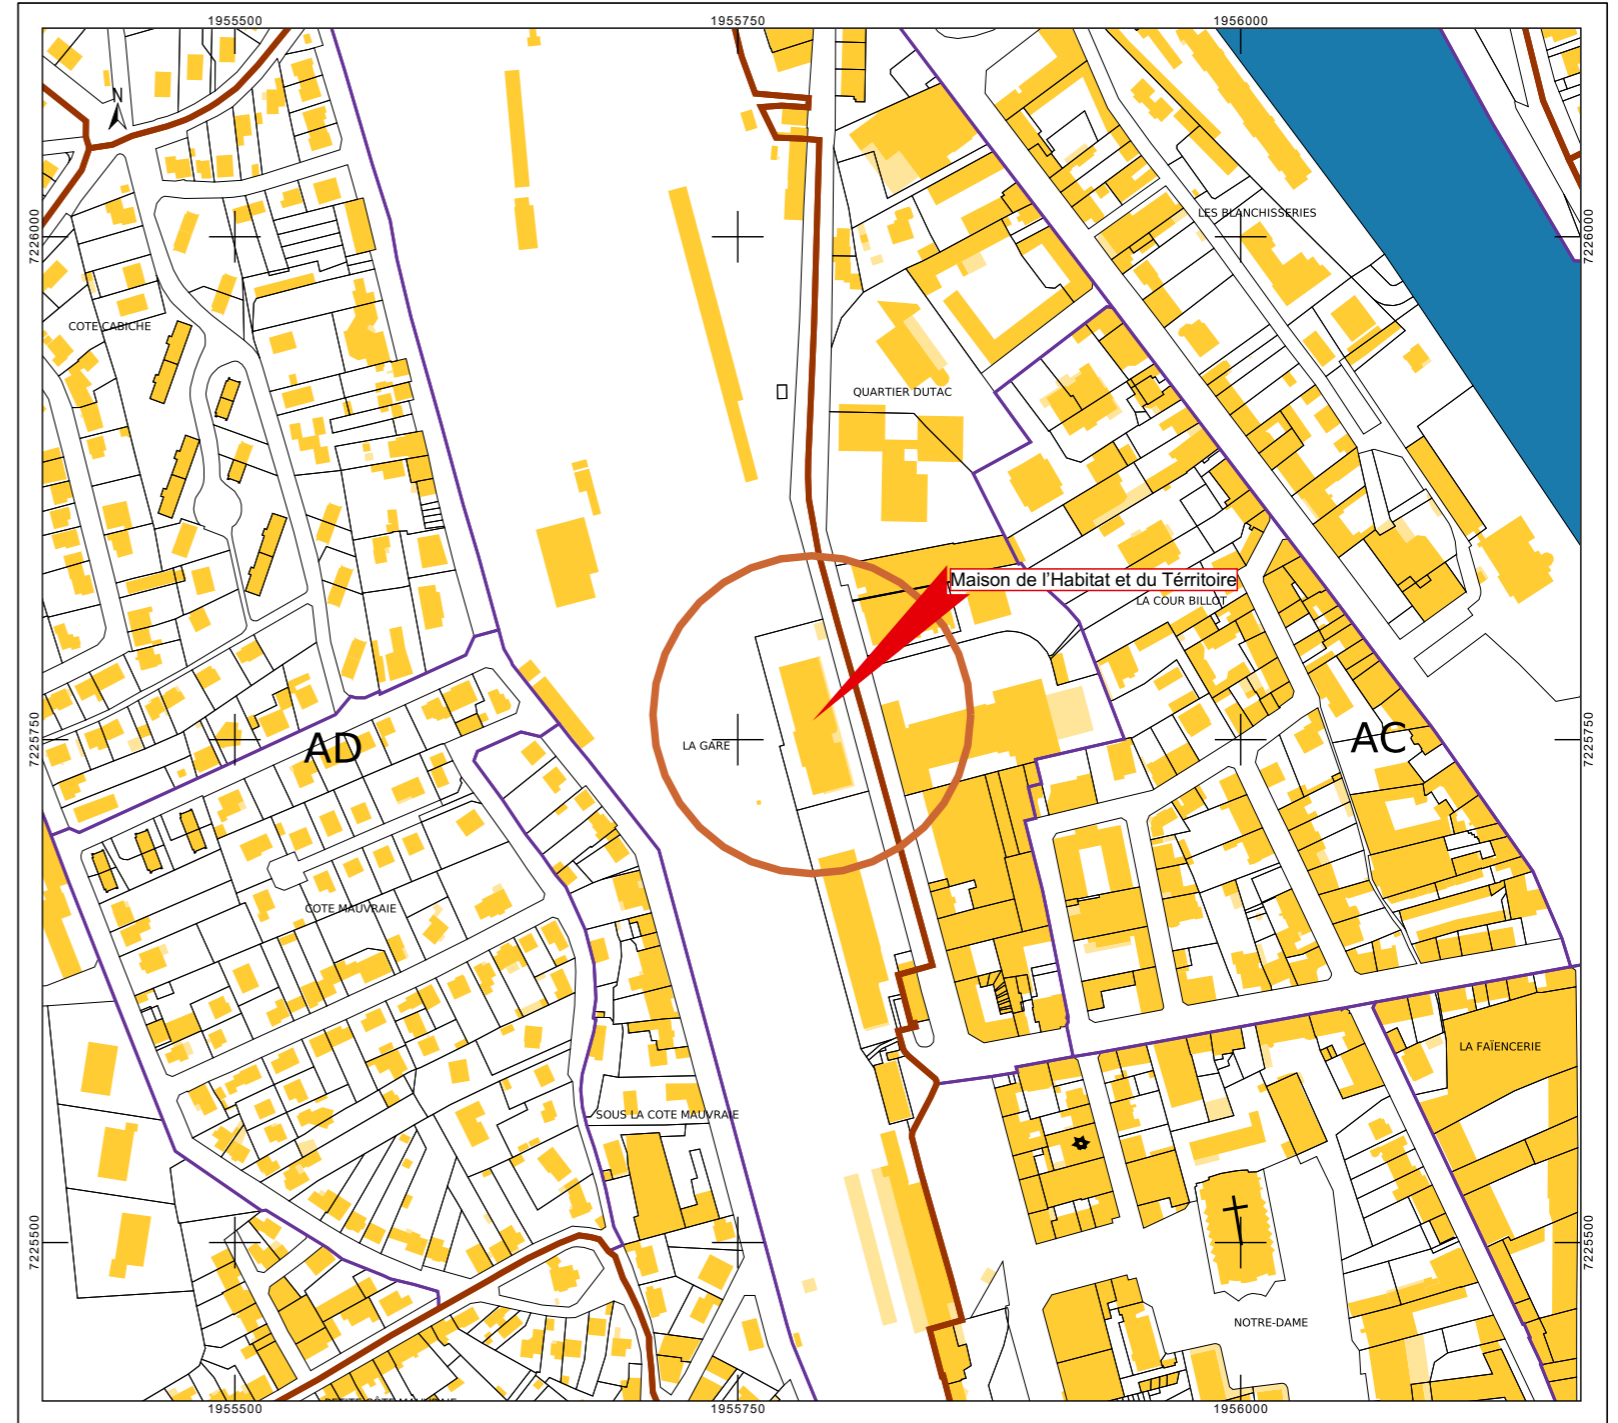

Plan cadastral - ECHELLE 1/2500

**CONSTRUCTION  
DE LA MAISON DE L'HABITAT ET DU TERRITOIRE  
Quartier Gare EPINAL**

N° de plan: Titre:  
**DOSSIER ENVIROBAT**  
Echelle: 1:1 Format original: A3 Date: 23/01/2023

*Plans de localisation et cadastral*

Maître d'ouvrage:  
**COMMUNAUTÉ D'AGGLOMÉRATION D'EPINAL**  
4 rue Louis Meyer GOLBEY 88190



Entreprise mandataire  
**HOUOT CHARPENTE**- 100 Ch. des Grandes Hyères - 88100 S<sup>TE</sup> Marguerite  
**OPC**  
**I2CR**- 12 Rue du 17 Novembre - 68100 Mulhouse  
Architectes  
**ASP ARCHITECTURE** - 6 Rue Antoine de Saint-Exupéry - 88100 Saint-Dié  
**BOUILLON ARCHITECTES ASSOCIES** - 14, rue Jeanne d'Arc-88190 Golbey

Bureaux d'études  
**BET Verdi Grand Est** Pce du G<sup>al</sup> de Gaulle 88000 Épinal  
**BET ASSIST** Place Mazelle - 57000 Metz  
**BET ESP** rue Jacobi Netter - 67200 Srasbourg  
**CRITT BOIS** rue Philippe Séguin - 88000 Epinal  
**SOLEREC** Rue Boulay, 88190 Golbey