



ESCALIER 1

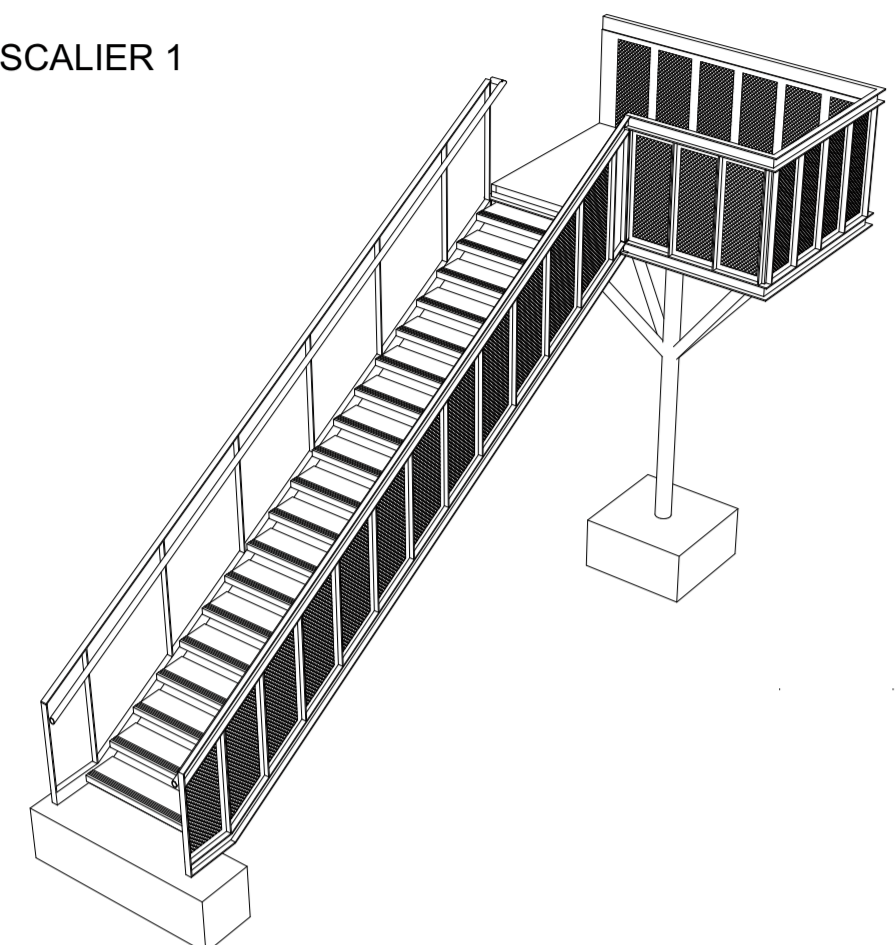


ESCALIER 2

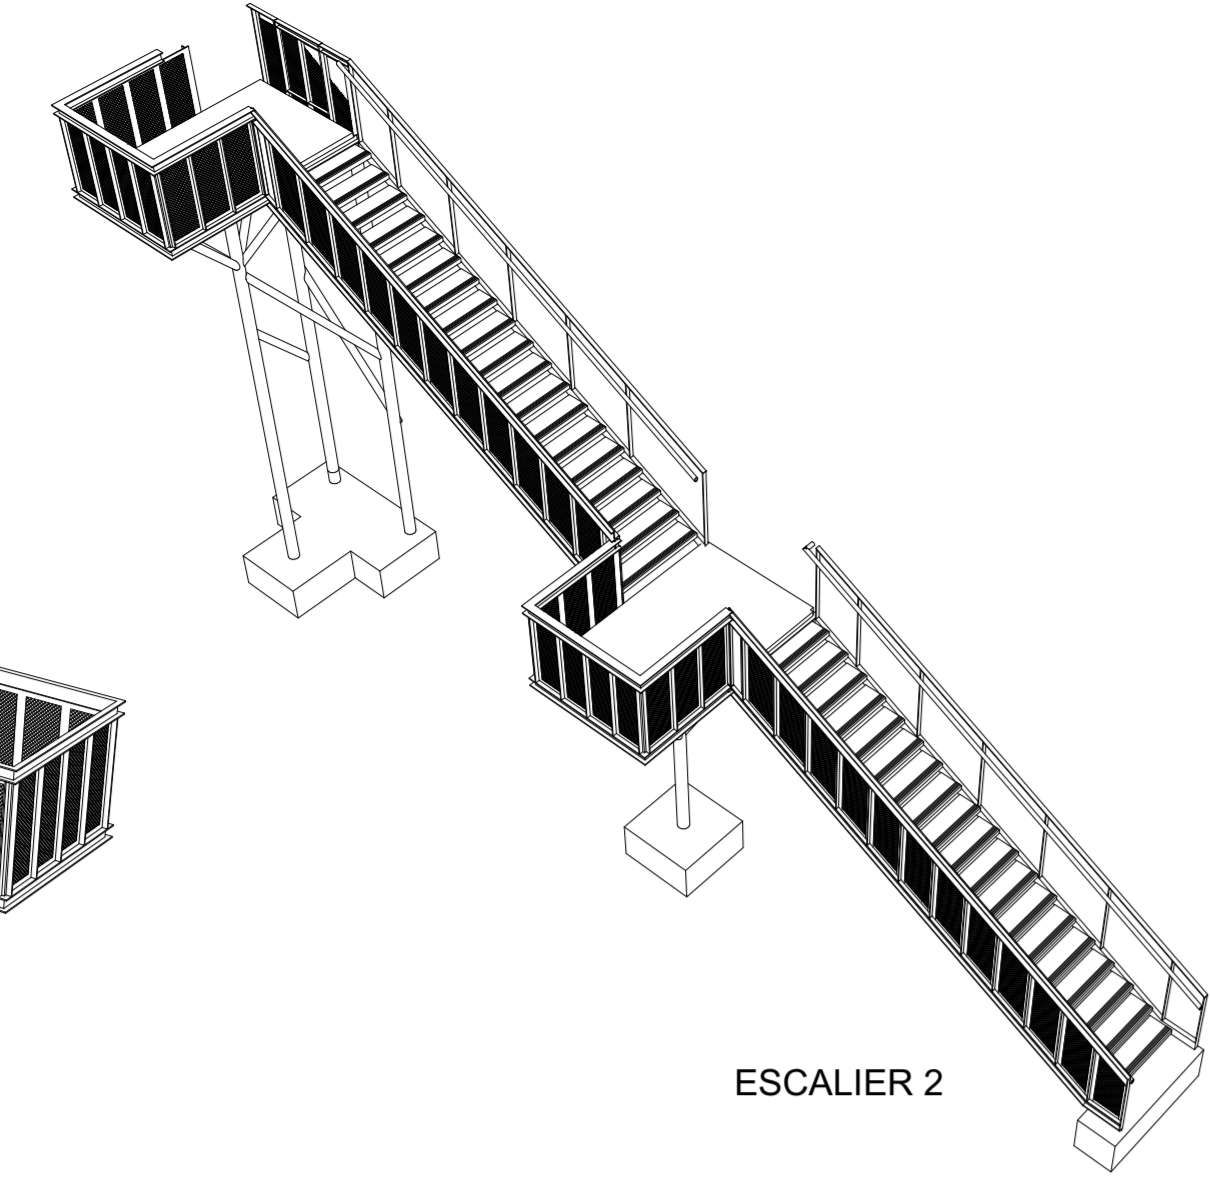

VUES DES ESCALIERS DE SECOURS

Détail cheneau 1

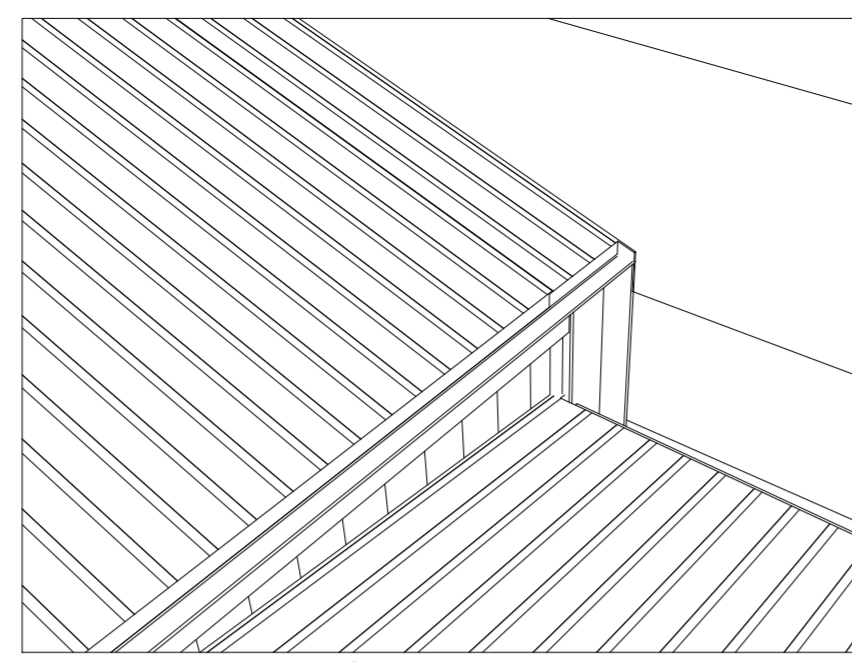

Détail cheneau 2




PRINCIPE DES CHENEAUX


ENTREE PRINCIPALE




Perspective - vue sud ouest

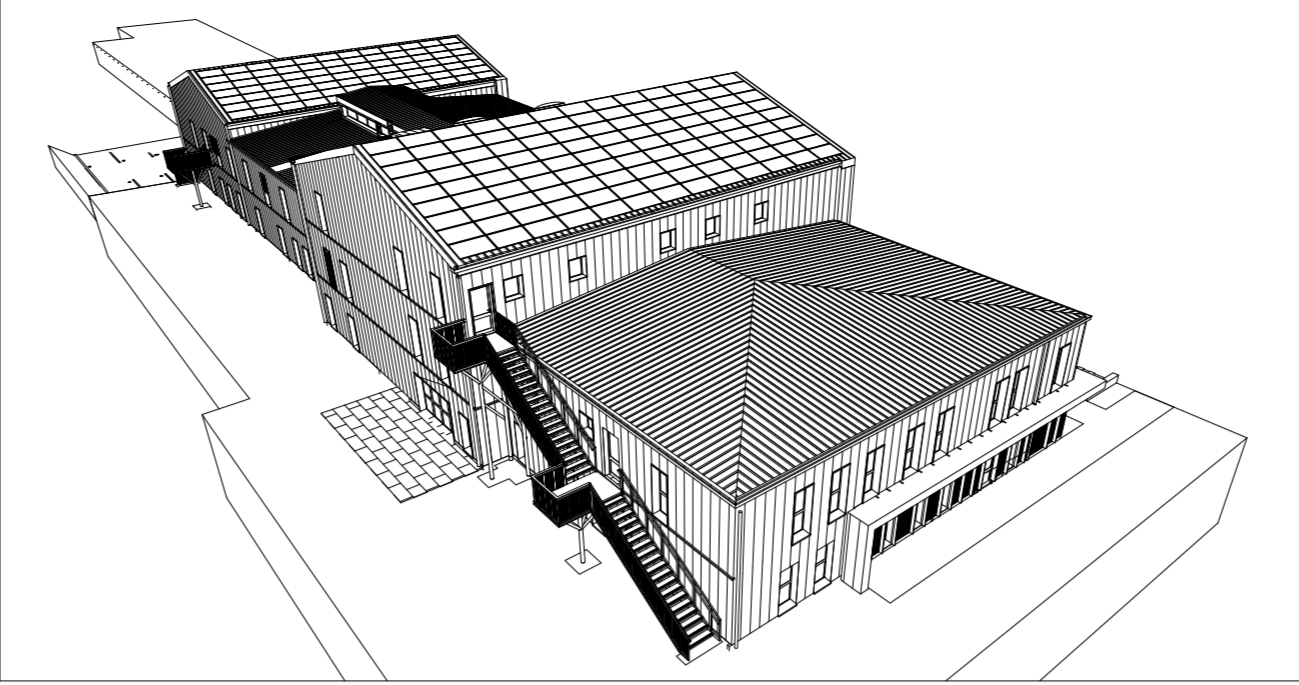



vue entrée sous sol

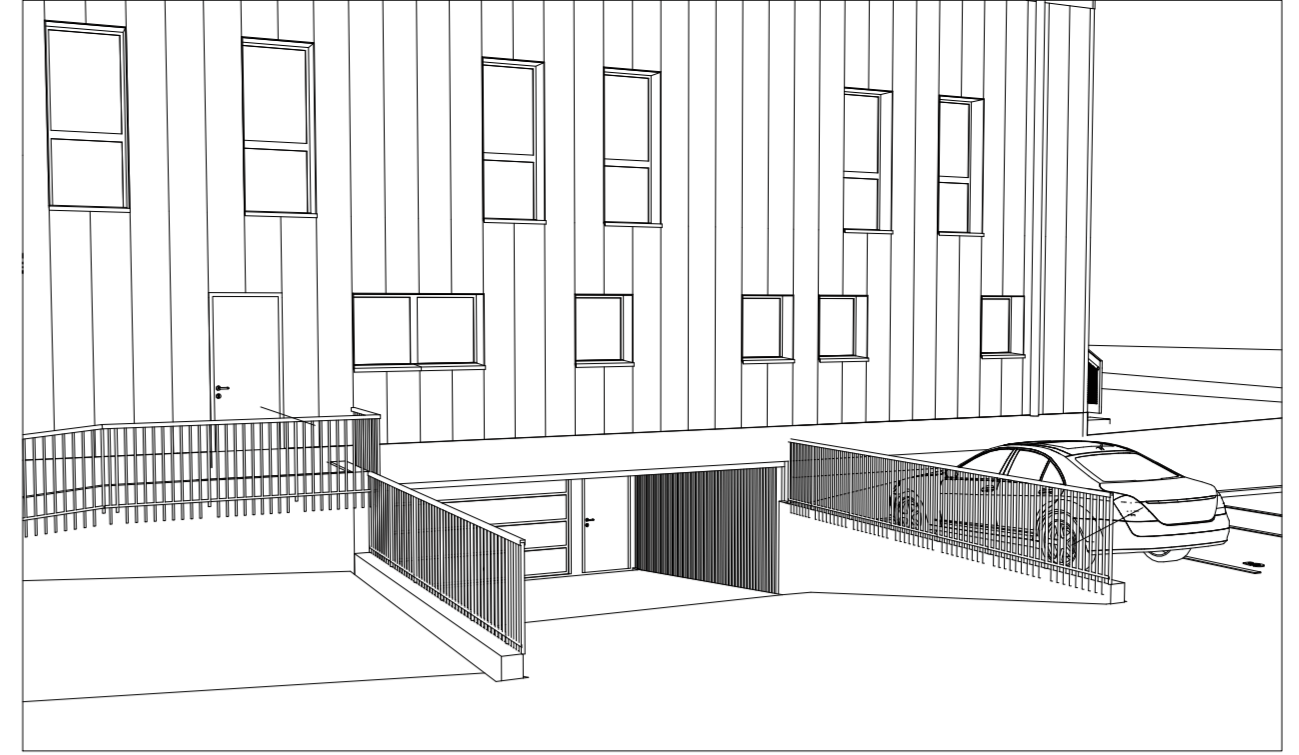

Perspective - vue sud est

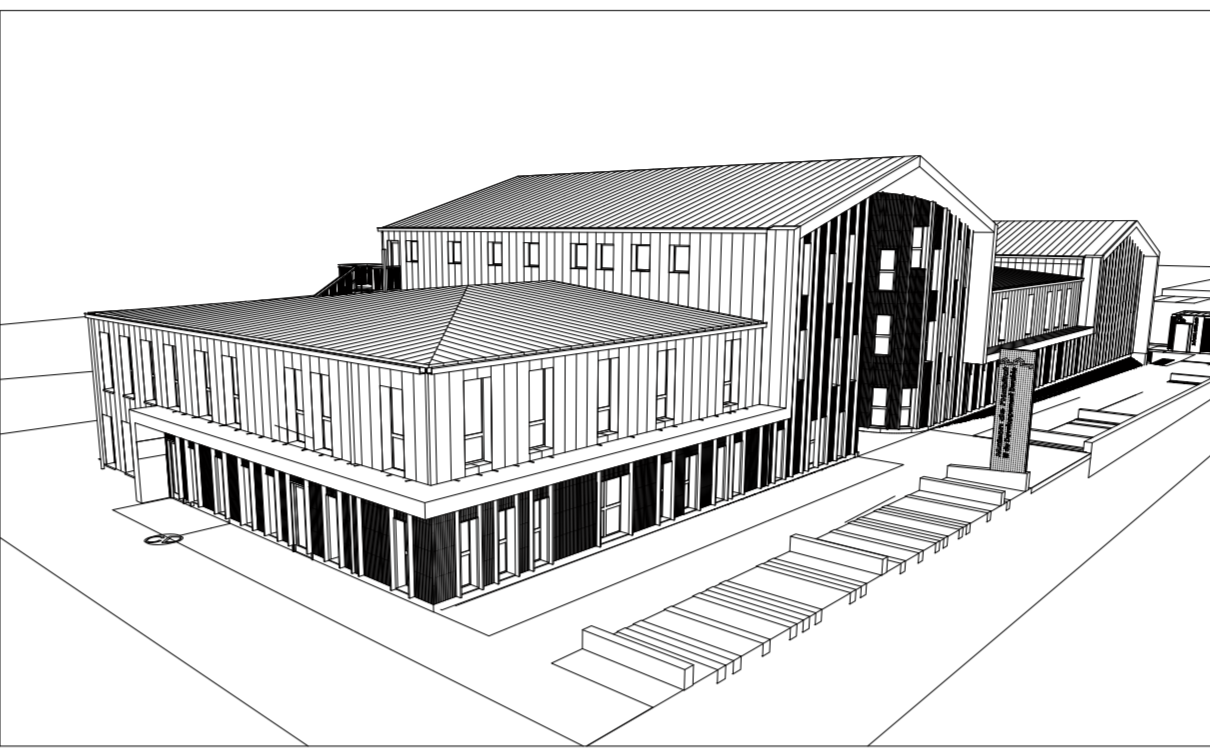

Perspective -

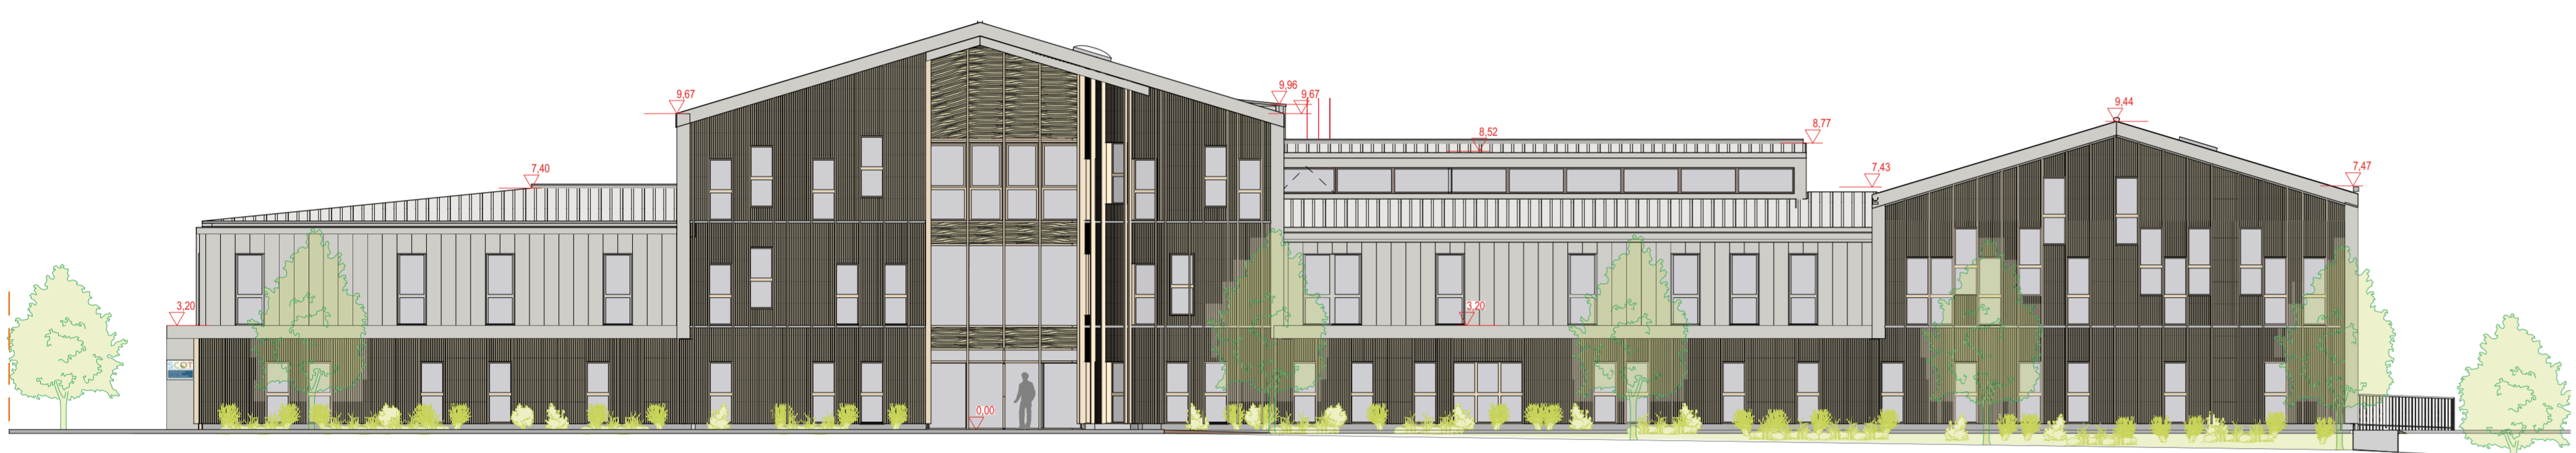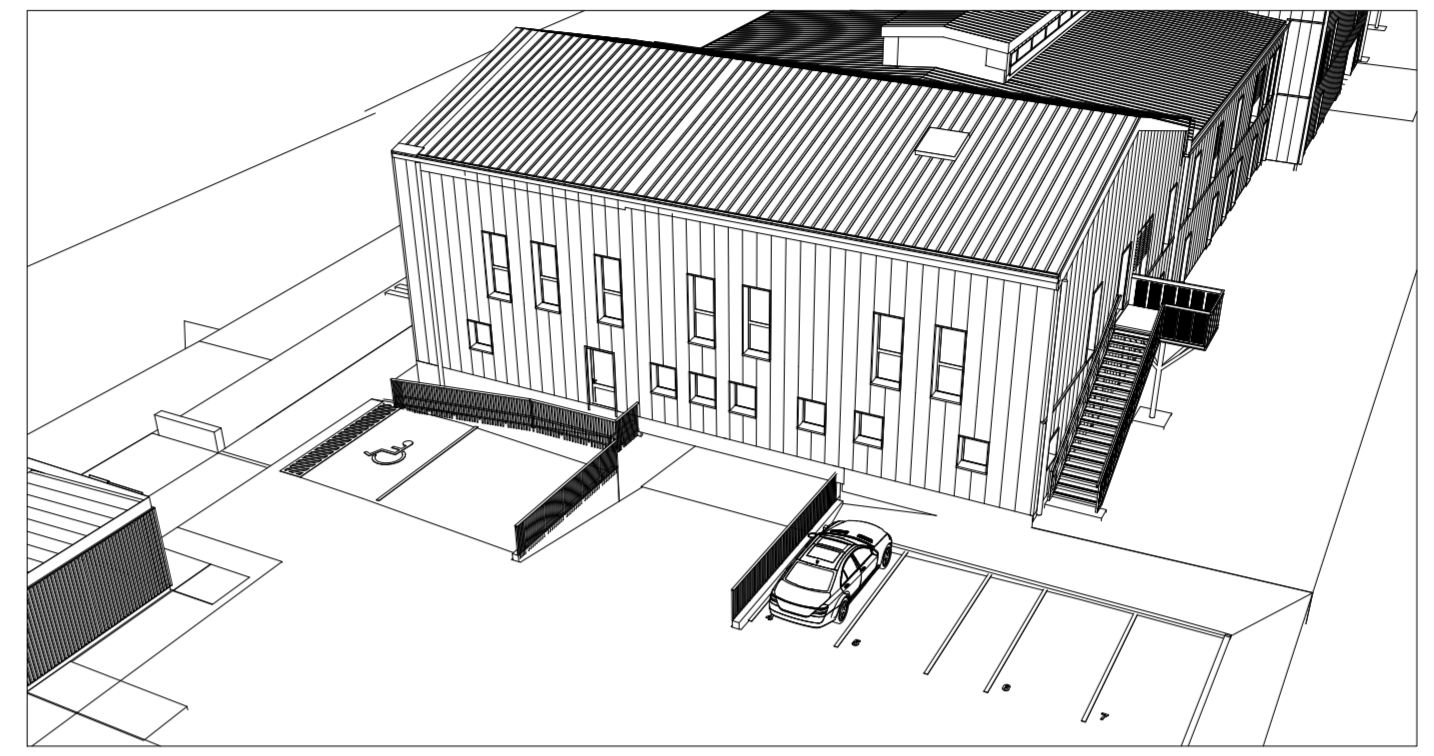


FACADE EST

ECHELLE 1/100




FACADE OUEST

ECHELLE 1/100

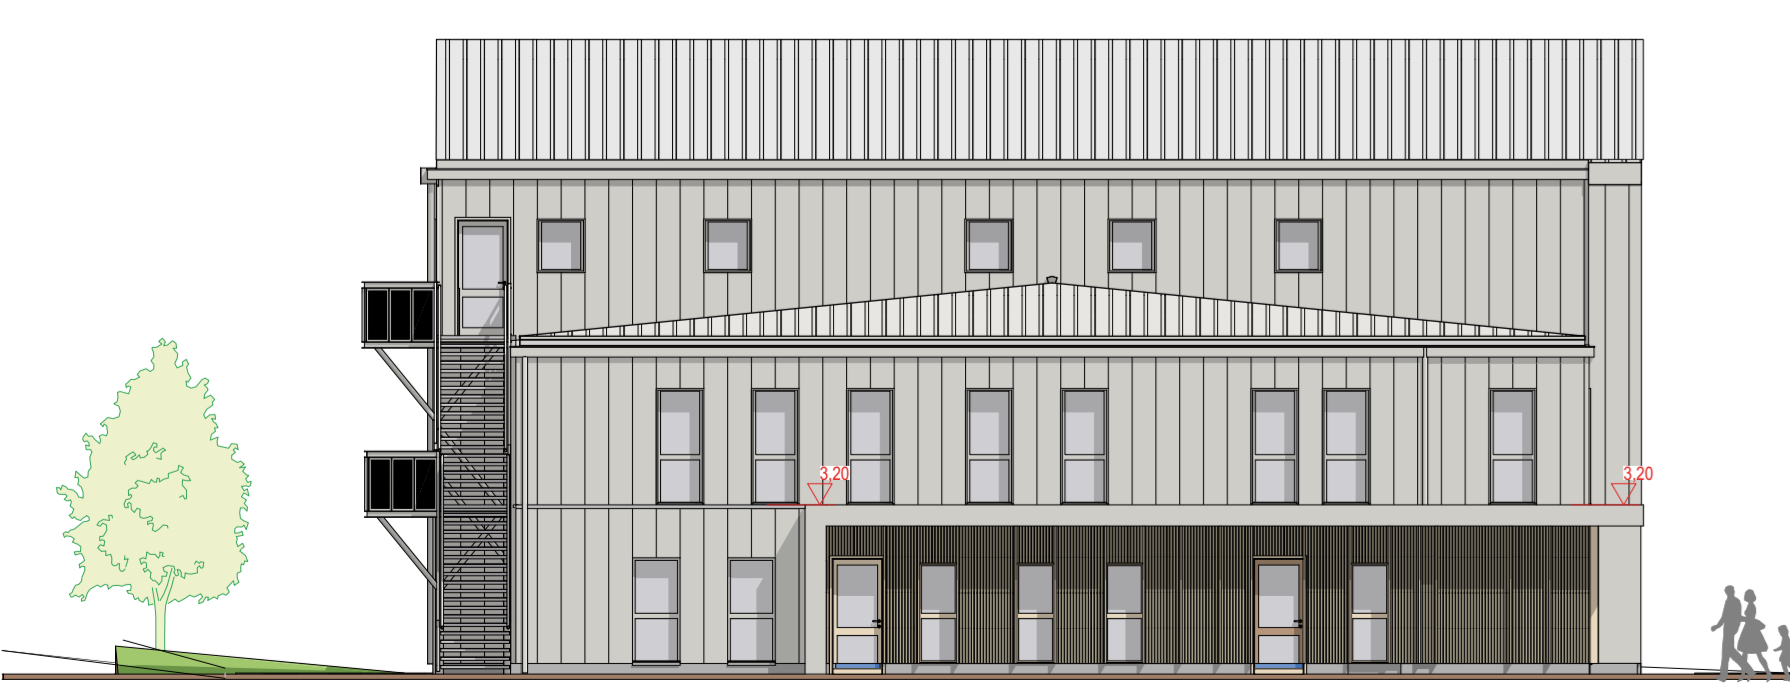


FACADE SUD


ECHELLE 1/100 PC05 - FACADE NORD

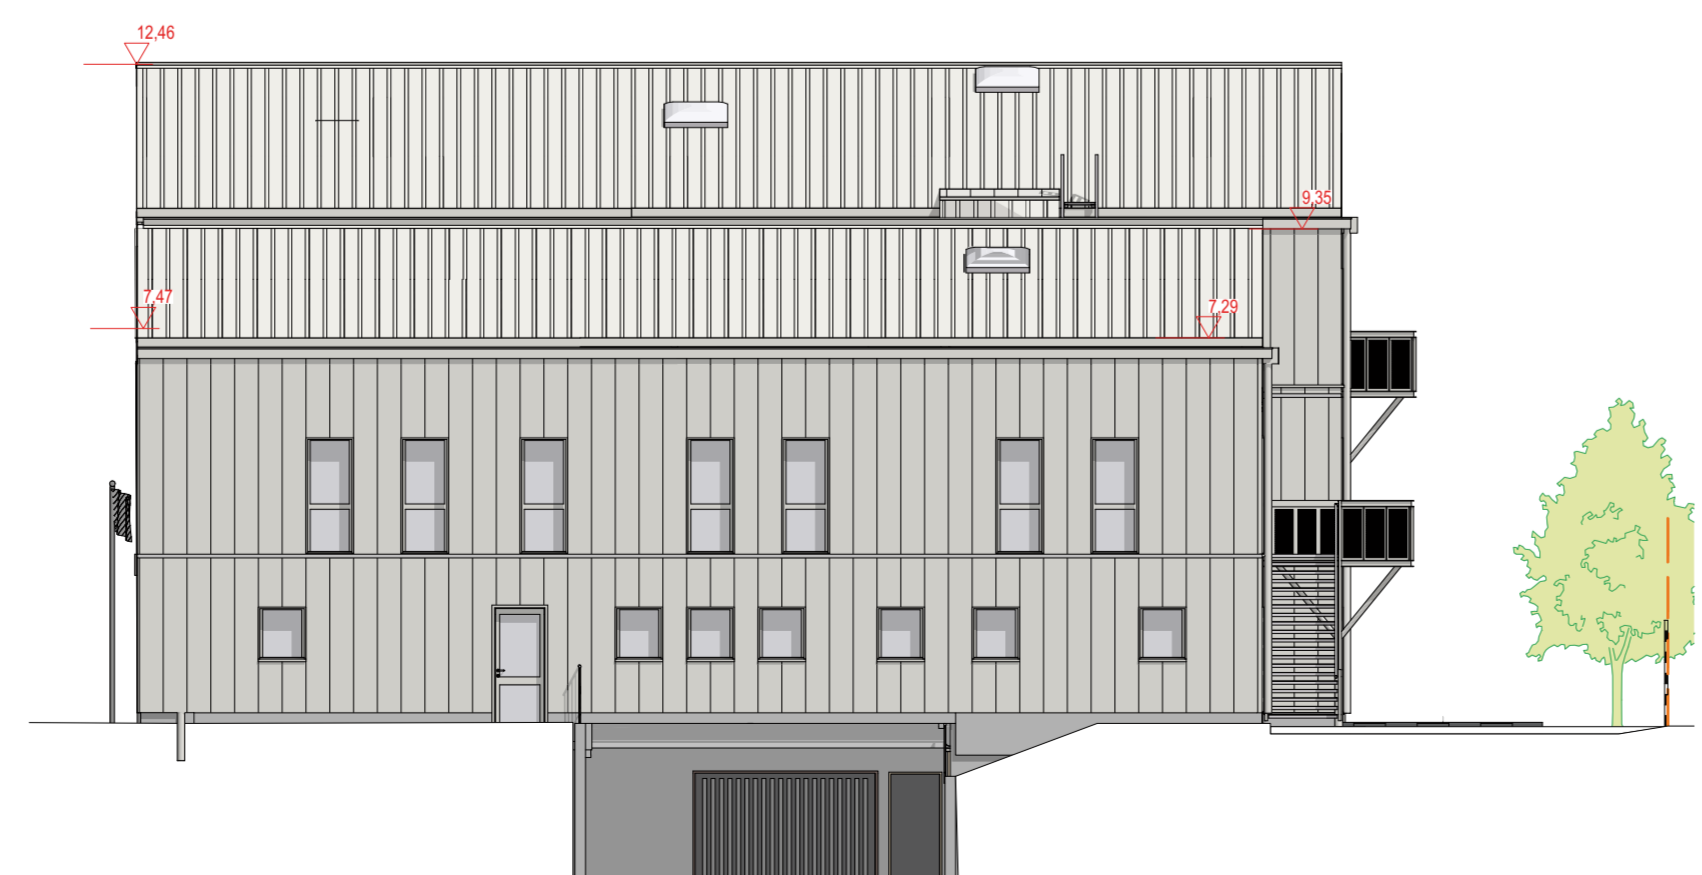


ECHELLE 1/100

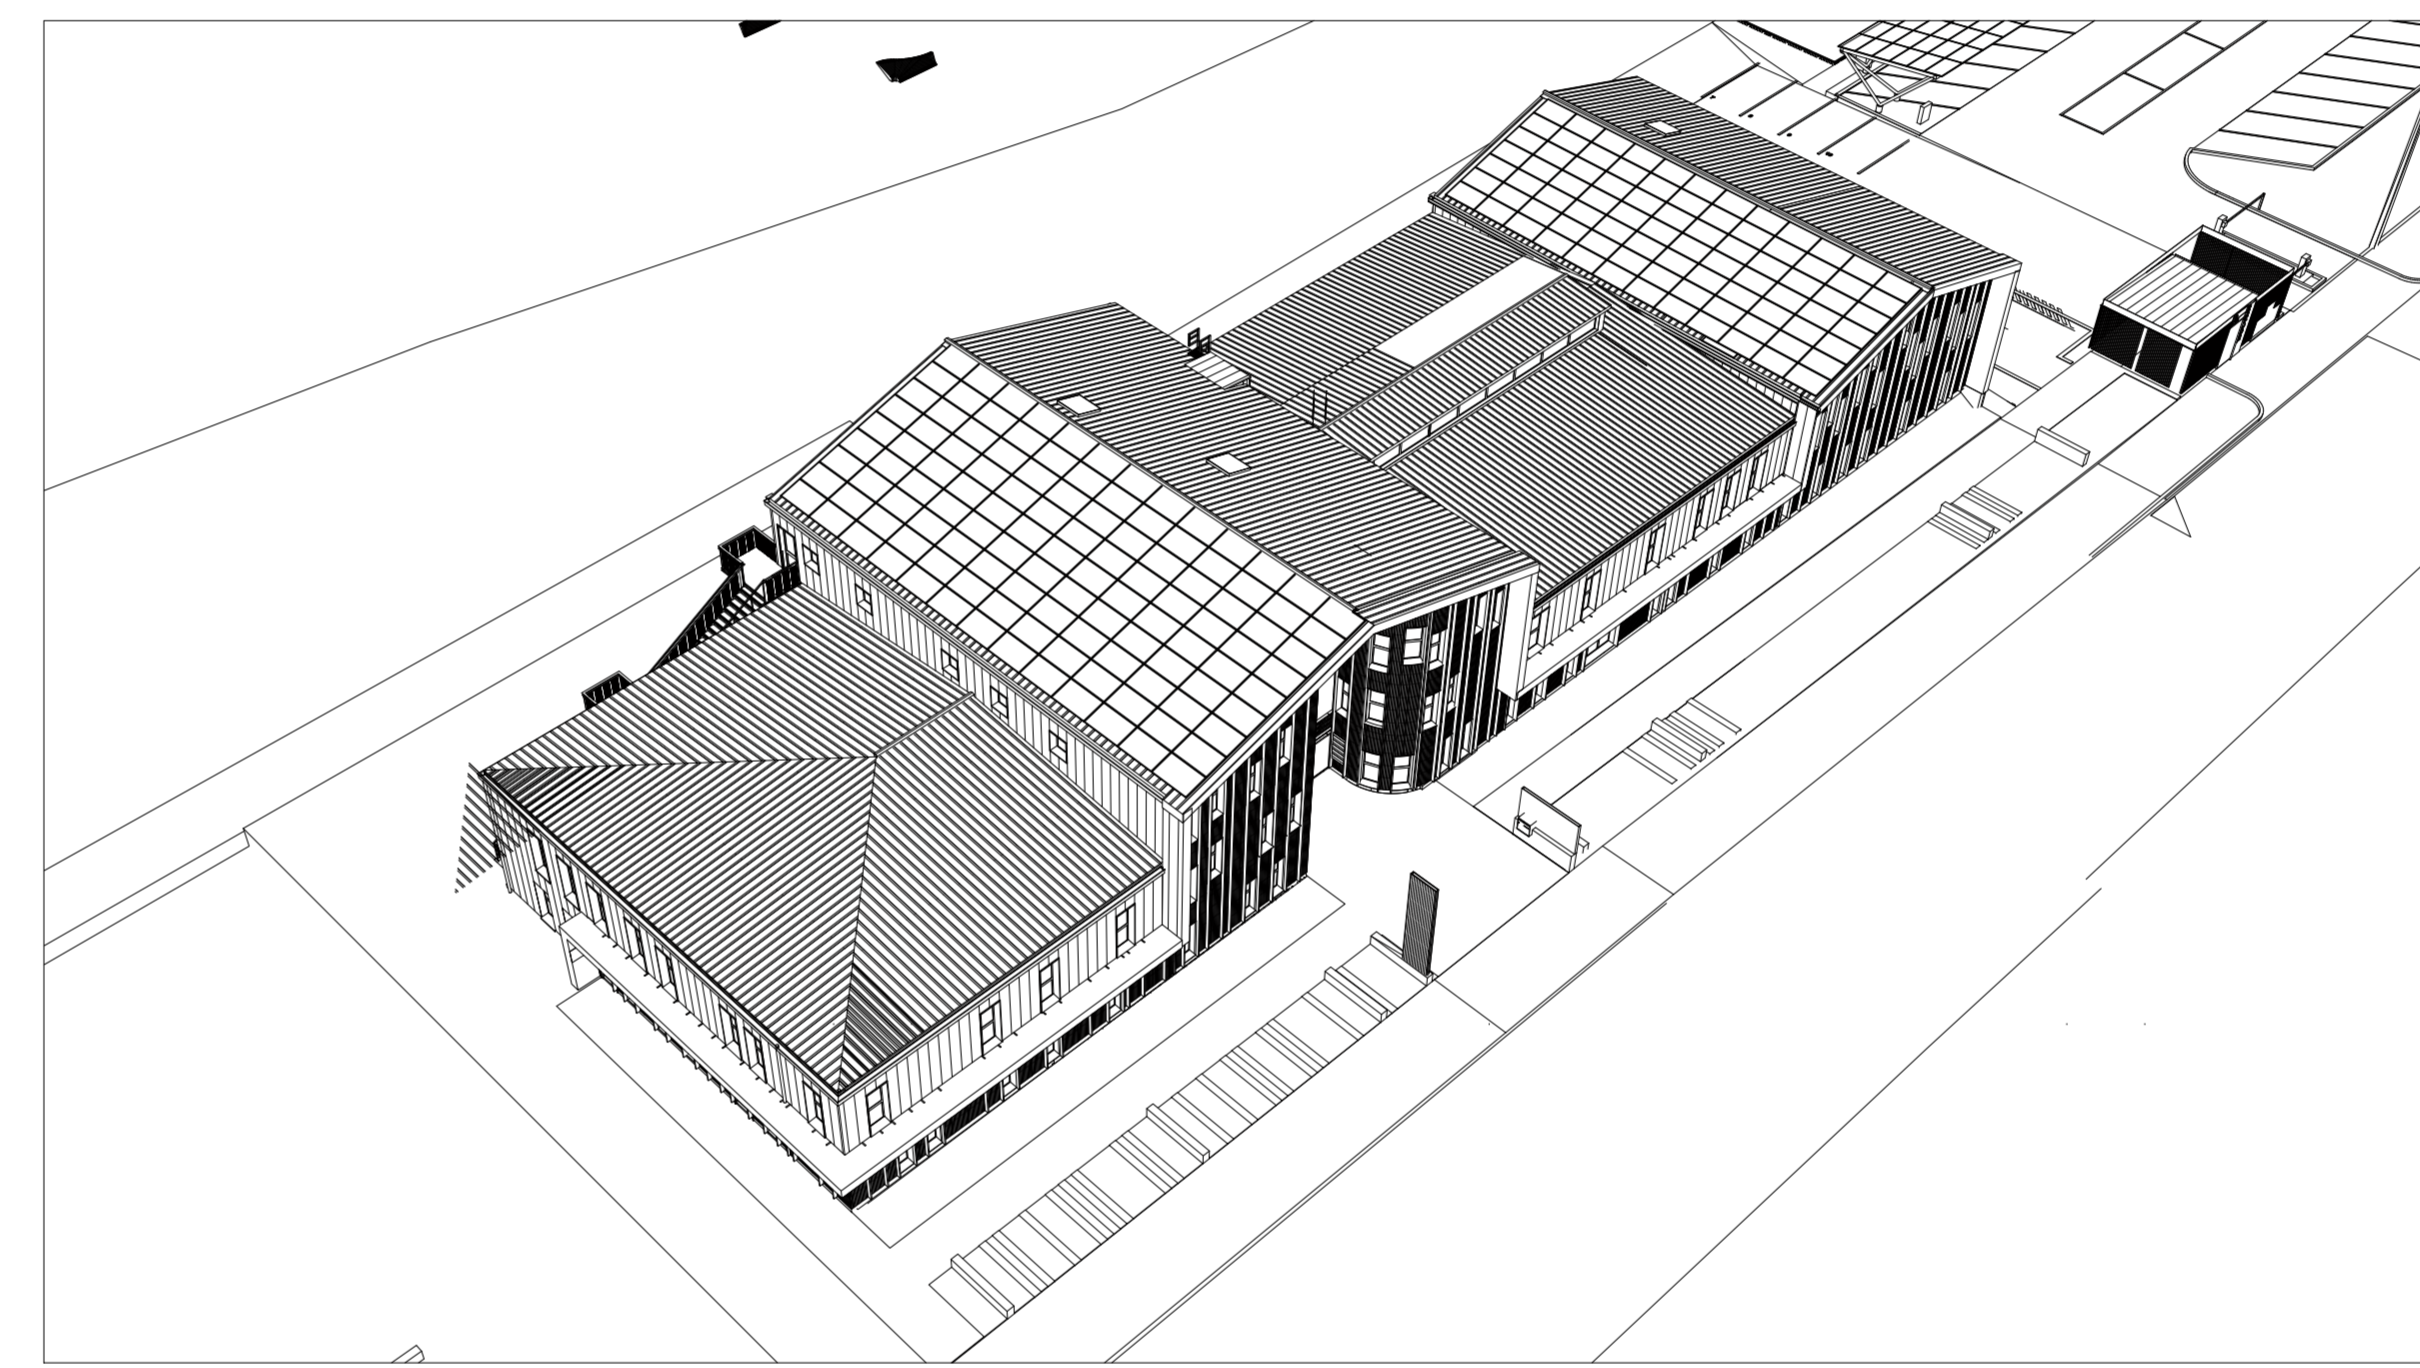


POSITION DES PANNEAUX PHOTOVOLTAIQUES

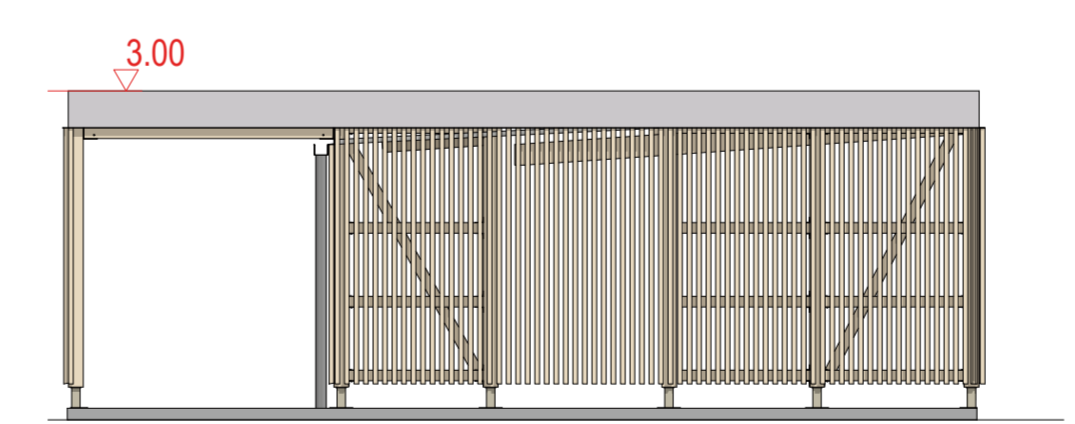


OUEST

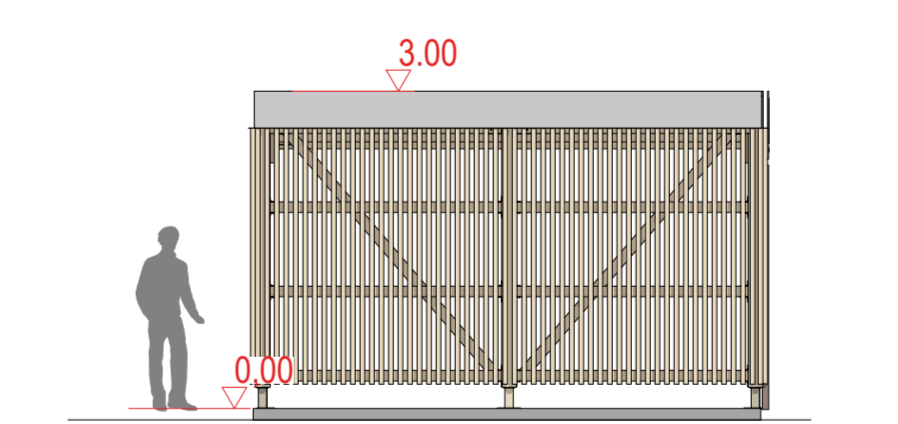

SUD

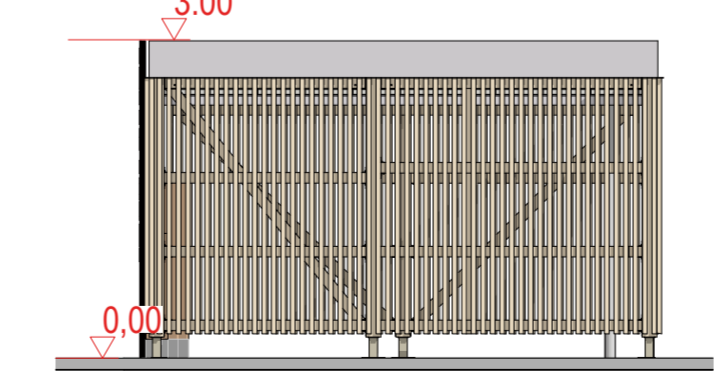

NORD

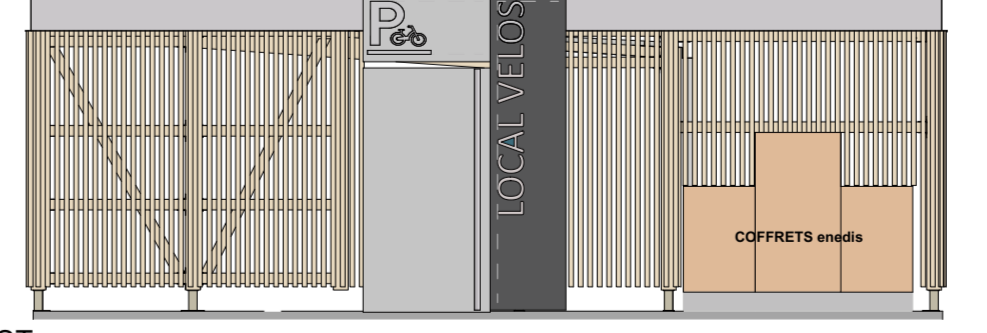

EST

FACADES LOCAL VELOS ET LOCAL ORDURES MENAGERES

ECHELLE 1/50

MAÎTRE D'OUVRAGE
 COMMUNAUTE D'AGGLOMERATION
 EPINAL
 4 rue Louis Meyer GOLBEY 88110

CONSTRUCTION
 DE LA MAISON DE L'HABITAT ET DU TERRITOIRE
 Quartier Gare EPINAL

EQUIPE DE MAÎTRISE D'OEUVRE
 Entrepr. architecton. HOUDY CHARPENTE: 101 Chemin des Grandes Hêtres - 88100 SAINT MARQUERITE
 C.A.C. S.C.R.: 12 Rue du 17 Novembre - 88100 MISHOUSE
 A.C.C.I.C.C.A.S. A.S.P. ARCHITECTES: 6 Rue Antoine de Saint-Euphrasie - 88100 SAINT DIE
 BOULLON ARCHITECTES ASSOCIES: 14 Rue Jeanne d'Arc GOLBEY - 88110 GOLBEY

Bureaux d'Etudes: BET Grand Est Plan de Génie de Gaudy 88000 Epinal BODOTTE ZEBUCHE
 BET Grand Est Habitat 07000 Mars BUISSON
 BET ESP - Le Jardin Habitat - 67200 STRASBOURG BOUQUILLON
 CITE' SOUS - rue Philippe Auguste - 88000 EPINAL COCHARD
 SOGREAH rue Buisson, 88110 Golbey HUBERON

DOSSIER
 DOE

1:100, 1:89,47, 1:77,96,
 Echelle:1:127,26, 1:101,34, 1:66,22,
 1:48,91, 1:47,52, 1:43,81, 1:50

FACADES
 DOE PLAN 06